Sezione: 1
Progressiva: 0.000
Q. Progetto: 871.500

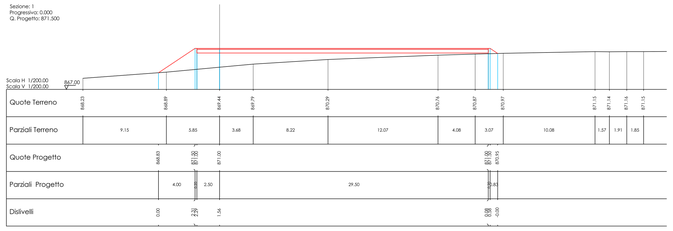

Sezione: 2
Progressiva: 10.000
Q. Progetto: 871.500

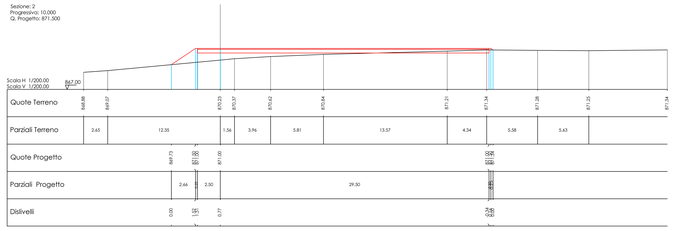

Sezione: 3
Progressiva: 20.000
Q. Progetto: 871.500

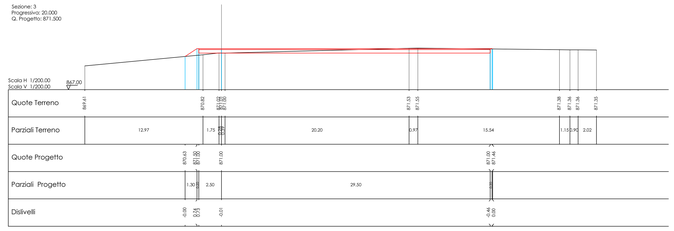

Sezione: 4
Progressiva: 26.991
Q. Progetto: 871.500

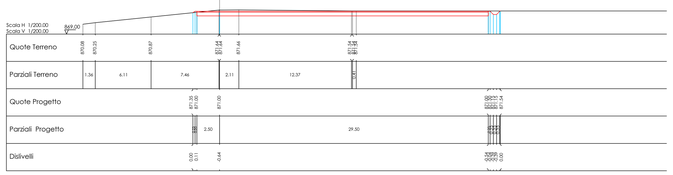

Sezione: 5
Progressiva: 27.000
Q. Progetto: 871.500

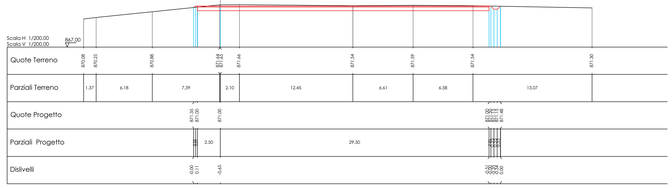

Sezione: 6
Progressiva: 27.010
Q. Progetto: 871.500

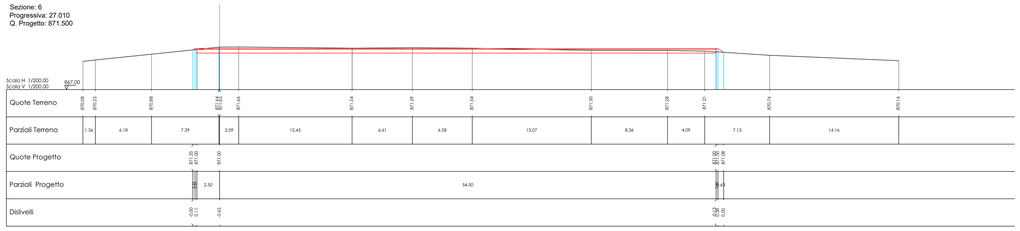

Sezione: 7
Progressiva: 30.000
Q. Progetto: 871.500

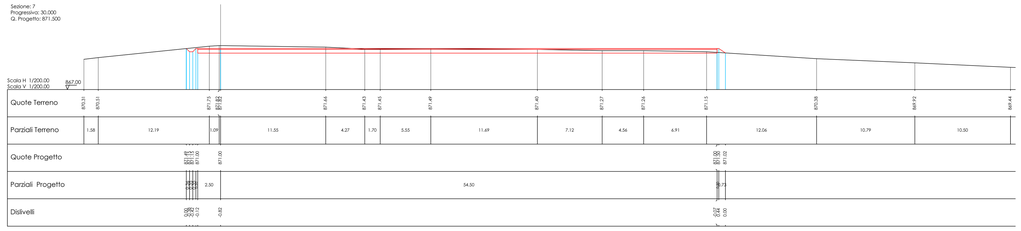

Sezione: 8
Progressiva: 40.000
Q. Progetto: 871.500

Sezione: 9
Progressiva: 50.000
Q. Progetto: 871.500

Sezione: 10
Progressiva: 60.000
Q. Progetto: 871.471

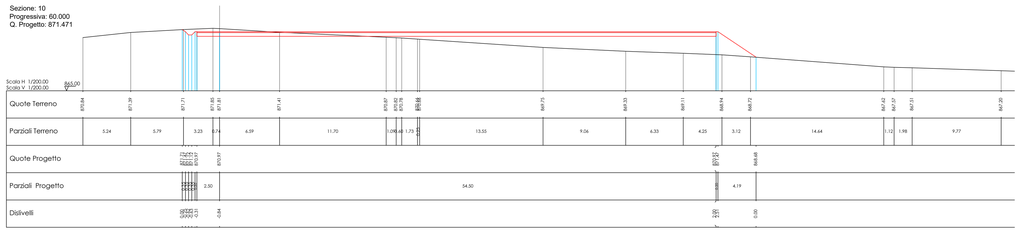

Sezione: 11
Progressiva: 63.014
Q. Progetto: 871.430

Sezione: 12
Progressiva: 63.015
Q. Progetto: 871.430

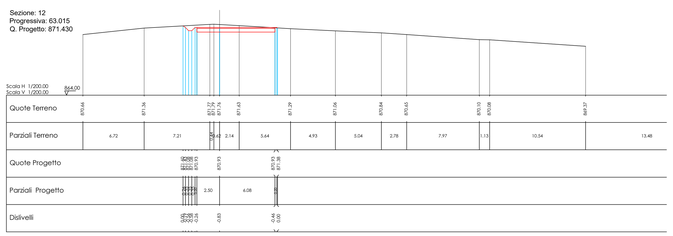

Sezione: 13
Progressiva: 70.000
Q. Progetto: 871.264

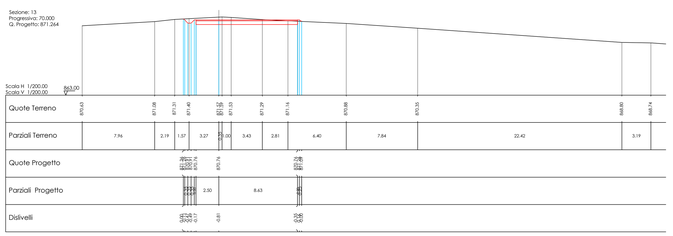

Sezione: 14
Progressiva: 80.000
Q. Progetto: 870.931

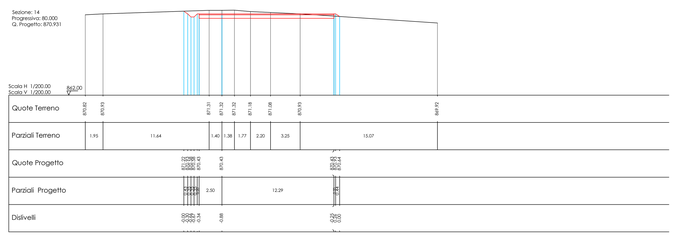

Comune di : SAN GIORGIO LA MOLARA, MOLINARA, SAN MARCO DEI CAVOTI, BASELICE E FOIANO DI VAL FORTORE
Provincia di : BENEVENTO
Regione : CAMPANIA

PROPONENTE

I.V.P.C. S.r.l.
Via Santa Maria a Cappella Vecchia, 11
80121 Napoli
P.IVA: 08958050646
PEC
I.V.P.C. S.r.l.
Sede legale: 80121 Napoli (NA) - Via Santa Maria a Cappella Vecchia 11
Sede Operativa: 83100 Avellino - Via Circumvallazione 158
Indirizzo email: ivpc@pec.ivpc.com

OPERA

PROGETTO PER IL RIFACIMENTO E POTENZIAMENTO DI UN PARCO EOLICO

OGGETTO

TITOLO ELABORATO :

SEZIONI TRASVERSALI - SGM05 DA SEZ. 1 A SEZ 14

DATA :	DICEMBRE 2021	N°/CODICE ELABORATO :	**TAV.07B.17**
SCALA :	1:200		
Folder :		Tipologia: D	Lingua : ITALIANO

I. TECNICO

Il Tecnico
Geom. Mario Antonio Vicario

N° REVISIONE	DATA	OGGETTO DELLA REVISIONE	ELABORAZIONE
	DICEMBRE 2021		

Proprietà e diritto del presente documento sono riservati - no riproduzione e vendita.