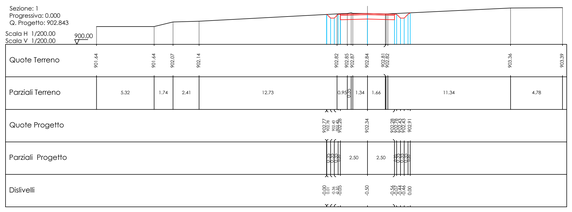

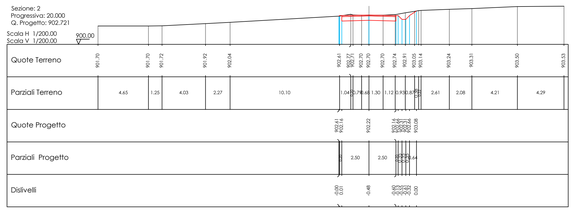

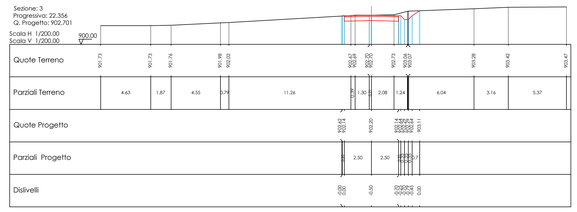

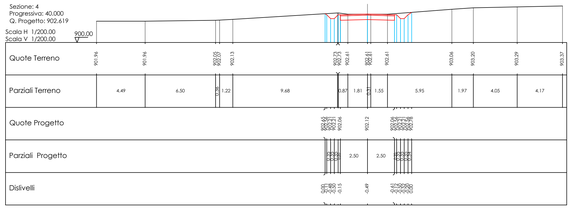

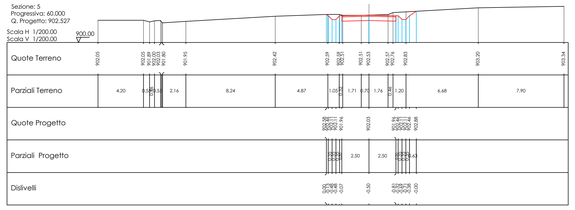

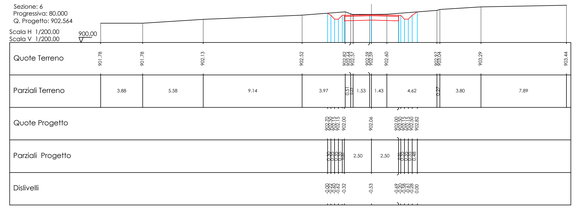

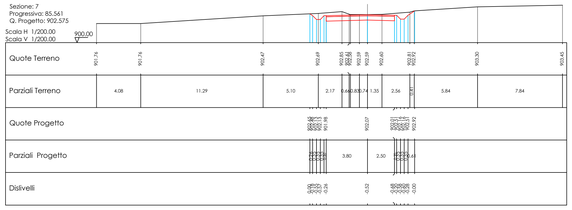

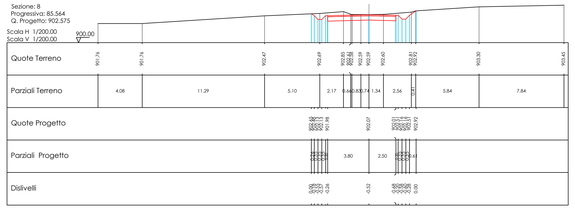

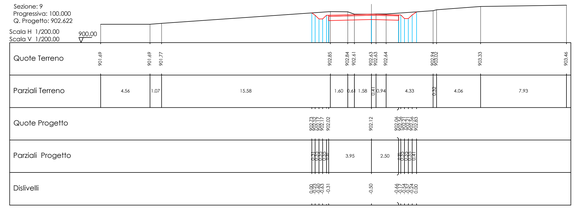

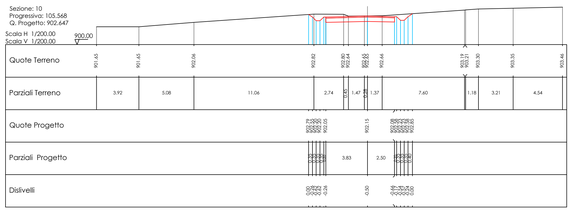

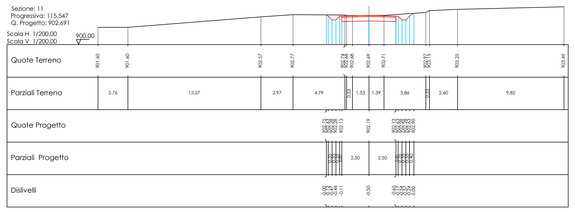

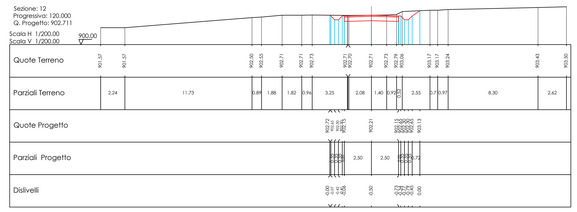

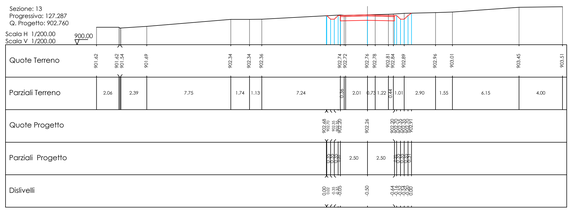

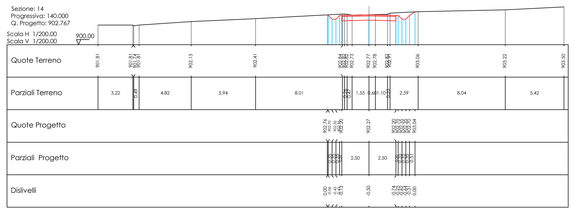

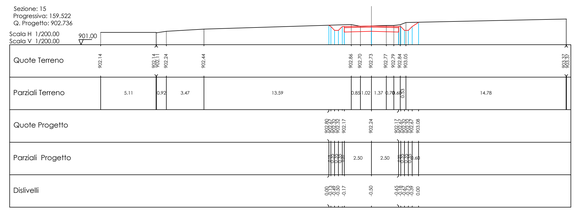

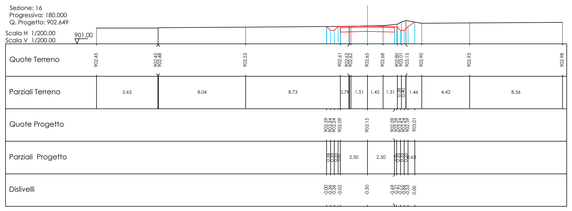

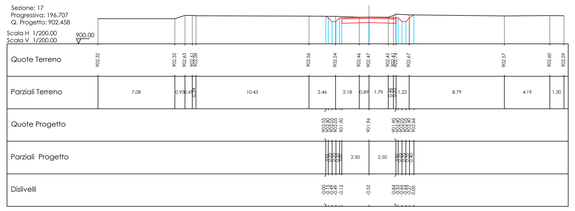

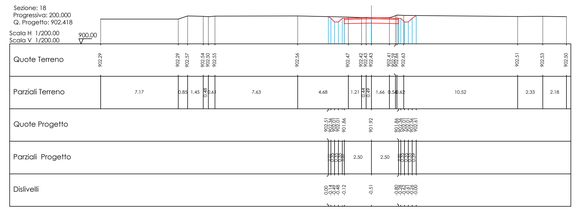

Comune di : SAN GIORGIO LA MOLARA, MOLINARA, SAN MARCO DEI CAVOTI, BASELICE E FOIANO DI VAL FORTORE
Provincia di : BENEVENTO
Regione : CAMPANIA

PROPONENTE

I.V.P.C. S.r.l.
Vico Santa Maria a Cappella Vecchia, 11
80121 Napoli
P.IVA: 08924480646

IVPC S.r.l.
Sede legale : 80121 Napoli (NA) - Vico Santa Maria a Cappella Vecchia 11
Sede Operativa : 83100 Avellino - Via Circonvallazione 108
Indirizzo email ivpc@pec.ivpc.com

OPERA

PROGETTO PER IL RIFACIMENTO E POTENZIAMENTO DI UN PARCO EOLICO

OGGETTO

TITOLO ELABORATO :

SEZIONI TRASVERSALI STRADA COMUNALE CROCELLA- DA SEZ. 01 A SEZ. 18

DATA :	DICEMBRE 2021	N°/CODICE ELABORATO :	**TAV.07B.21**
SCALA :	1:200		
Folder :		Tipologia: D	Lingua : ITALIANO

I TECNICI

Il Tecnico
Geom. Mario Antonio Vicario

N° REVISIONE	DATA	OGGETTO DELLA REVISIONE	ELABORAZIONE
	DICEMBRE 2021		

Proprietà e diritto del presente documento sono riservati - la riproduzione è vietata.