Sezione: 20
Progressiva: 220.000
Q. Progetto: 901.980

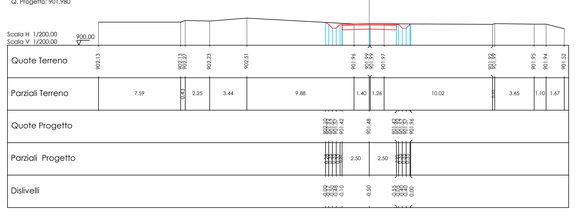

Sezione: 21
Progressiva: 232.479
Q. Progetto: 901.684

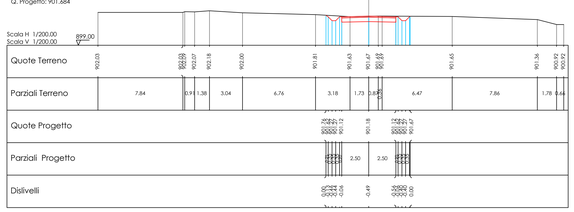

Sezione: 22
Progressiva: 240.000
Q. Progetto: 901.493

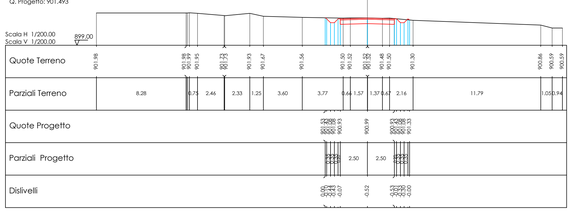

Sezione: 23
Progressiva: 250.871
Q. Progetto: 901.026

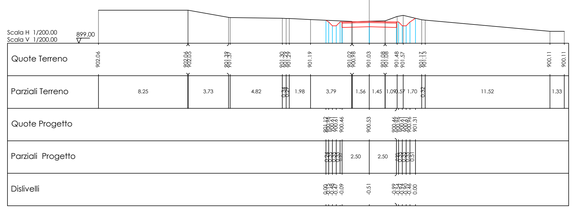

Sezione: 24
Progressiva: 260.000
Q. Progetto: 900.341

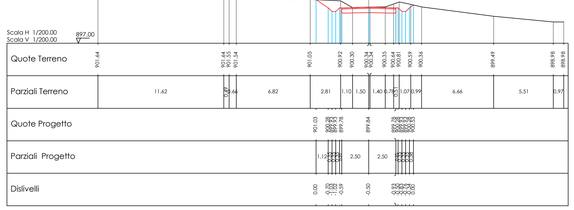

Sezione: 25
Progressiva: 272.929
Q. Progetto: 899.394

Sezione: 26
Progressiva: 280.000
Q. Progetto: 899.036

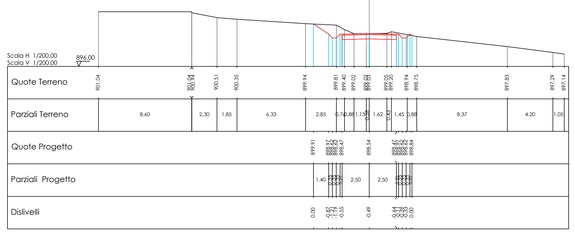

Sezione: 27
Progressiva: 300.000
Q. Progetto: 898.170

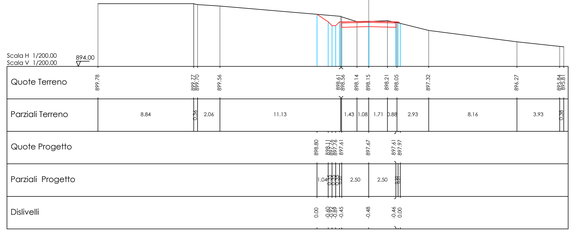

Sezione: 28
Progressiva: 302.711
Q. Progetto: 898.062

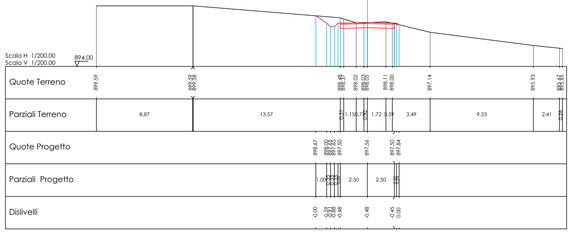

Sezione: 29
Progressiva: 320.000
Q. Progetto: 897.436

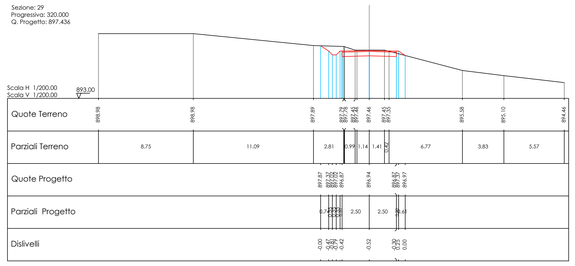

Sezione: 30
Progressiva: 330.374
Q. Progetto: 897.073

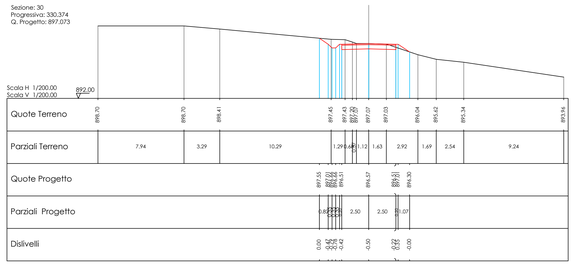

Sezione: 31
Progressiva: 340.000
Q. Progetto: 896.763

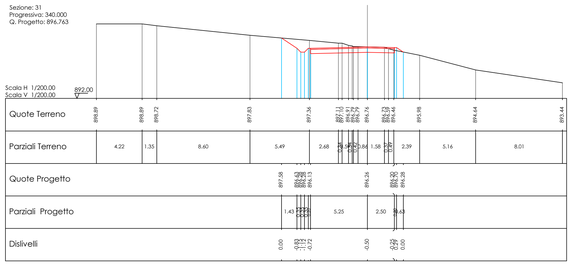

Sezione: 32
Progressiva: 353.960
Q. Progetto: 896.596

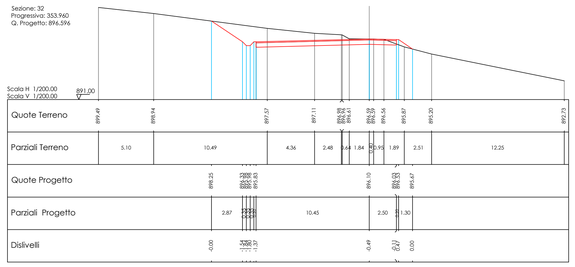

Sezione: 33
Progressiva: 360.000
Q. Progetto: 896.524

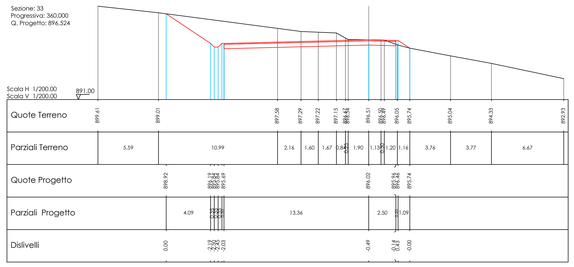

Sezione: 34
Progressiva: 366.119
Q. Progetto: 896.486

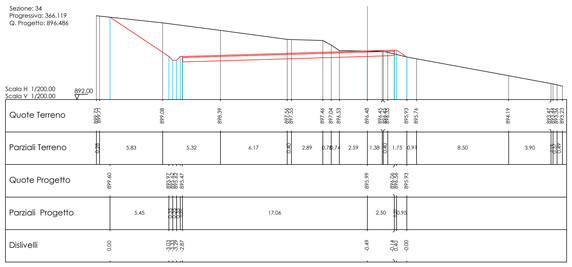

Sezione: 35
Progressiva: 372.000
Q. Progetto: 896.590

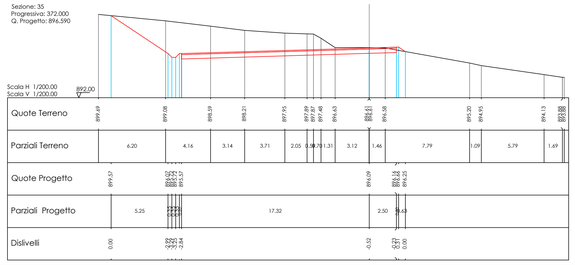

Sezione: 36
Progressiva: 376.000
Q. Progetto: 896.730

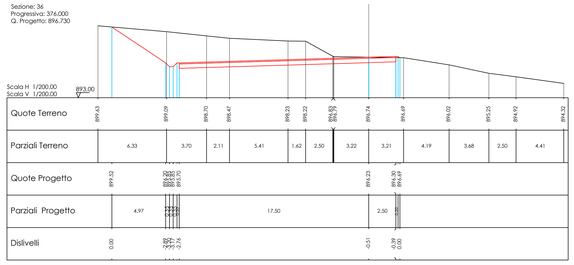

Sezione: 37
Progressiva: 378.312
Q. Progetto: 896.818

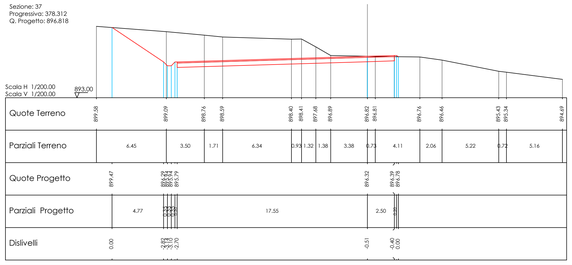

Comune di : SAN GIORGIO LA MOLARA, MOLINARA, SAN MARCO DEI CAVOTI, BASELICE E FOIANO DI VAL FORTORE
Provincia di : BENEVENTO
Regione : CAMPANIA

PROPONENTE

I.V.P.C. S.r.l.
Vico Santa Maria a Cappella Vecchia, 11
80121 Napoli
P.IVA: 01092480646

IVPC S.r.l.
Sede legale : 80121 Napoli (NA) - Vico Santa Maria a Cappella Vecchia 11
Sede Operativa : 83100 Avellino - Via Circonvallazione 108
Indirizzo email ivpc@pec.ivpc.com

OPERA

PROGETTO PER IL RIFACIMENTO E POTENZIAMENTO DI UN PARCO EOLICO

OGGETTO

TITOLO ELABORATO :

SEZIONI TRASVERSALI STRADA COMUNALE CROCELLA- DA SEZ. 20 A SEZ. 37

DATA :	DICEMBRE 2021	N°/CODICE ELABORATO :	**TAV.07B.22**
SCALA :	1:200		
Folder :		Tipologia: D	Lingua : ITALIANO

I TECNICI

Il Tecnico
Geom. Mario Antonio Vicario

N° REVISIONE	DATA	OGGETTO DELLA REVISIONE	ELABORAZIONE
	DICEMBRE 2021		

Proprietà e diritto del presente documento sono riservati - la riproduzione è vietata.