Sezione: 57
Progressiva: 540.000
Q. Progetto: 913.114

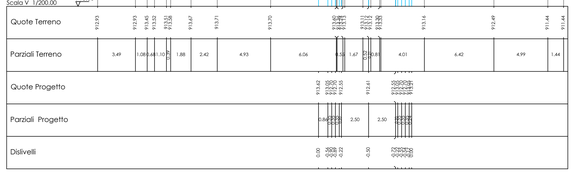

Sezione: 58
Progressiva: 547.701
Q. Progetto: 913.877

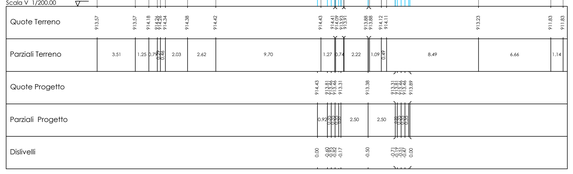

Sezione: 59
Progressiva: 561.365
Q. Progetto: 915.005

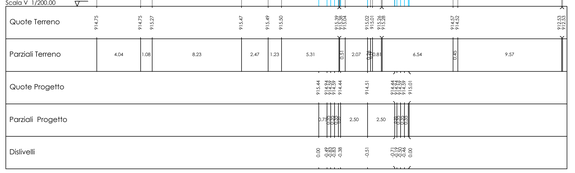

Sezione: 60
Progressiva: 578.577
Q. Progetto: 915.527

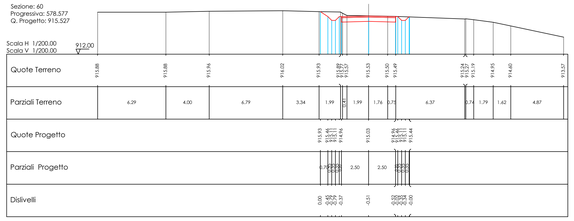

Sezione: 61
Progressiva: 592.272
Q. Progetto: 915.684

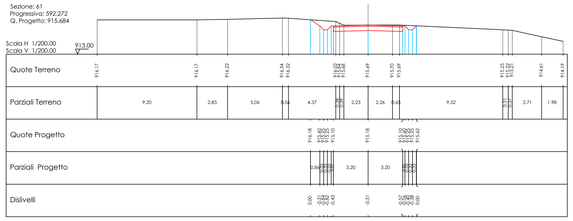

Sezione: 62
Progressiva: 601.823
Q. Progetto: 915.494

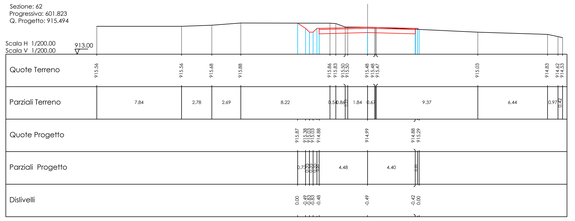

Sezione: 63
Progressiva: 604.246
Q. Progetto: 915.417

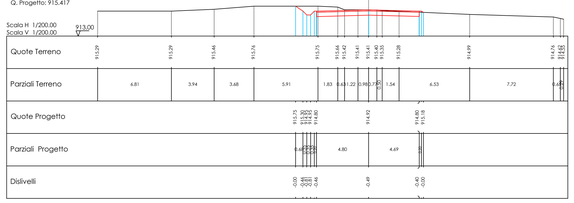

Sezione: 64
Progressiva: 609.809
Q. Progetto: 915.239

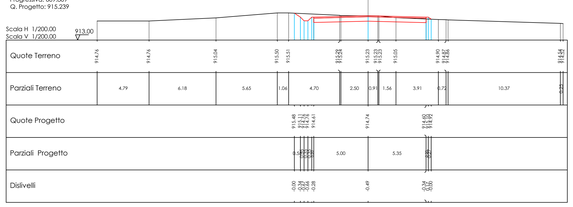

Sezione: 65
Progressiva: 612.496
Q. Progetto: 915.109

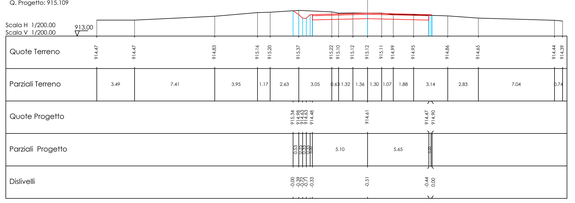

Sezione: 66
Progressiva: 614.769
Q. Progetto: 914.989

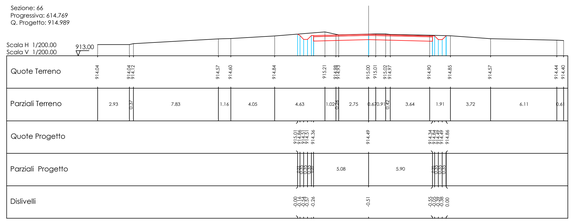

Sezione: 67
Progressiva: 618.278
Q. Progetto: 914.804

Sezione: 68
Progressiva: 622.180
Q. Progetto: 914.599

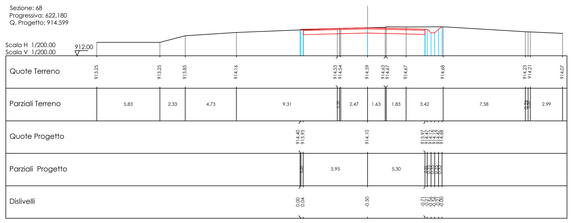

Sezione: 69
Progressiva: 626.054
Q. Progetto: 914.384

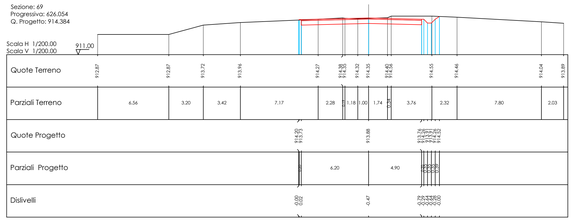

Sezione: 70
Progressiva: 627.567
Q. Progetto: 914.301

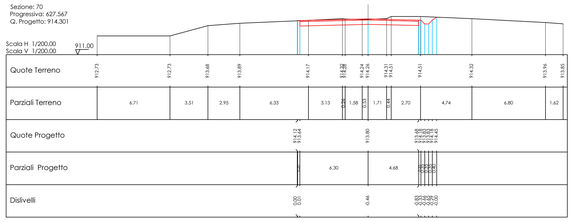

Sezione: 71
Progressiva: 630.244
Q. Progetto: 914.153

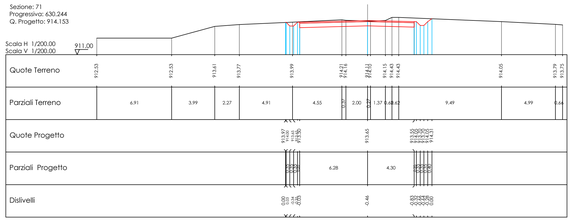

Sezione: 72
Progressiva: 633.121
Q. Progetto: 913.994

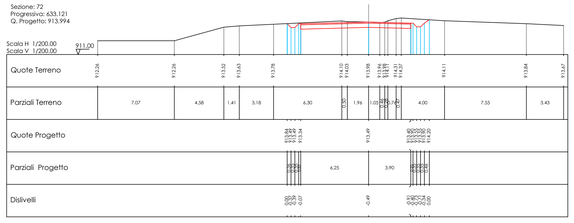

Sezione: 73
Progressiva: 640.585
Q. Progetto: 913.335

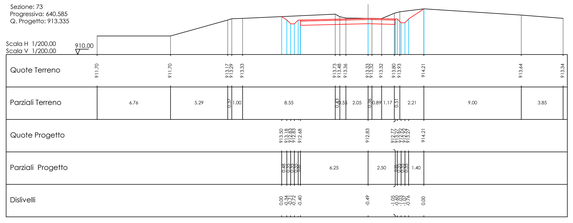

Sezione: 74
Progressiva: 651.356
Q. Progetto: 912.305

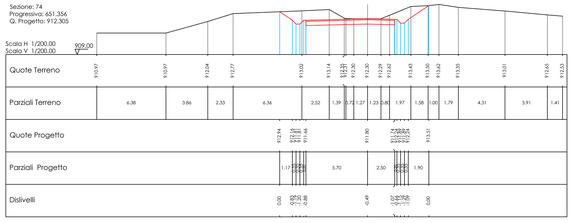

Comune di : SAN GIORGIO LA MOLARA, MOLINARA, SAN MARCO DEI CAVOTI, BASELICE E FOIANO DI VAL FORTORE
Provincia di : BENEVENTO
Regione : CAMPANIA

PROPONENTE

I.V.P.C. S.r.l.
Vico Santa Maria a Cappella Vecchia, 11
80121 Napoli
P.IVA: 01895480646

IVPC S.r.l.
Sede legale - 80121 Napoli (NA) - Vico Santa Maria a Cappella Vecchia 11
Sede Operativa - 83100 Avellino - Via Circonvallazione 108
Indirizzo email ivpc@pec.ivpc.com

OPERA

PROGETTO PER IL RIFACIMENTO E POTENZIAMENTO DI UN PARCO EOLICO

OGGETTO

TITOLO ELABORATO :

SEZIONI TRASVERSALI STRADA COMUNALE CROCELLA - DA SEZ. 57 A SEZ. 74

DATA :	DICEMBRE 2021	N°/CODICE ELABORATO :	**TAV.07B.24**
SCALA :	1:200		
Folder :		Tipologia: D	Lingua : ITALIANO

I TECNICI

Il Tecnico
Geom. Mario Antonio Vicario

	DICEMBRE 2021		
N° REVISIONE	DATA	OGGETTO DELLA REVISIONE	ELABORAZIONE

Proprietà e diritti del presente documento sono riservati - la riproduzione è vietata.