Sezione: 76
Progressiva: 660.000
Q. Progetto: 911.338

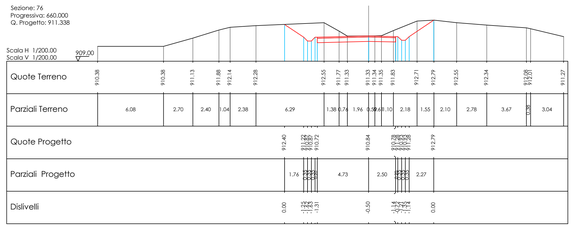

Sezione: 77
Progressiva: 670.000
Q. Progetto: 910.029

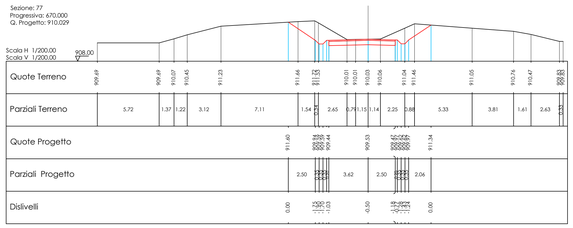

Sezione: 78
Progressiva: 680.000
Q. Progetto: 908.595

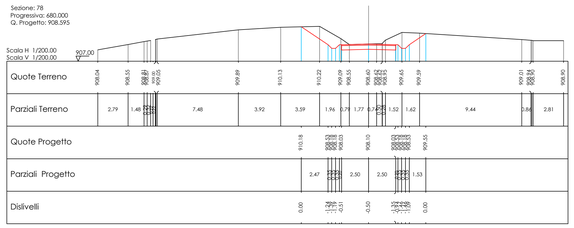

Sezione: 79
Progressiva: 687.834
Q. Progetto: 907.361

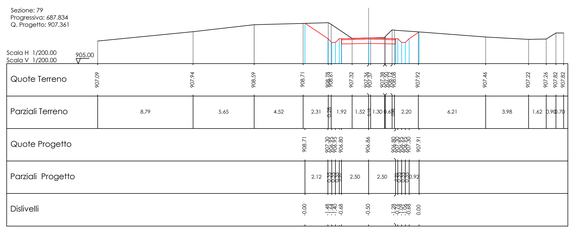

Sezione: 80
Progressiva: 700.000
Q. Progetto: 905.436

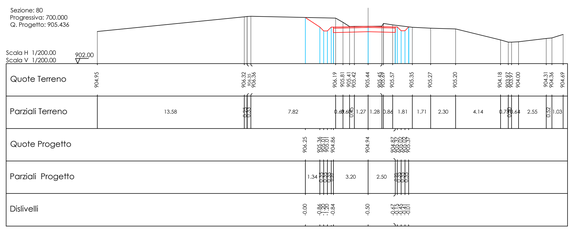

Sezione: 81
Progressiva: 709.587
Q. Progetto: 903.813

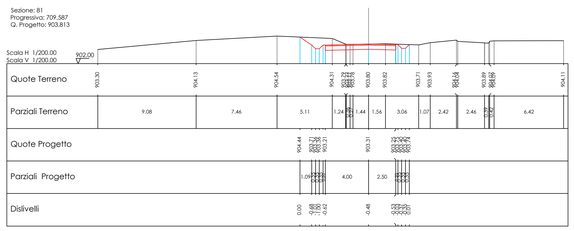

Sezione: 82
Progressiva: 716.327
Q. Progetto: 902.729

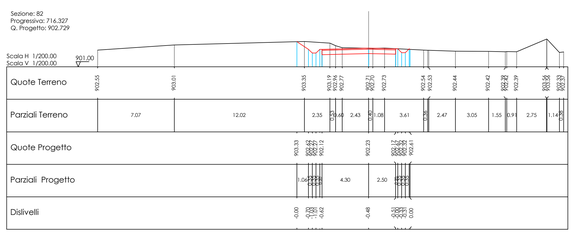

Sezione: 83
Progressiva: 720.000
Q. Progetto: 902.152

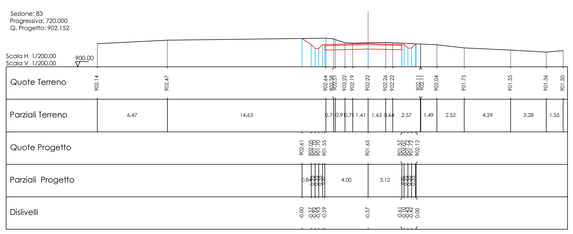

Sezione: 84
Progressiva: 722.724
Q. Progetto: 901.725

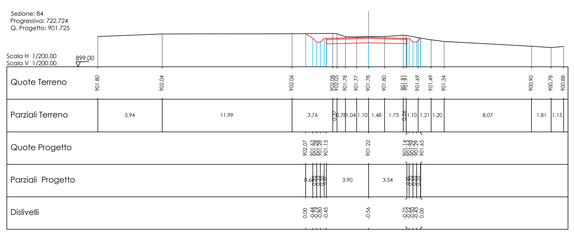

Sezione: 85
Progressiva: 726.971
Q. Progetto: 901.058

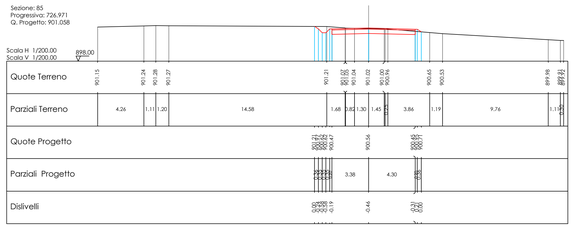

Sezione: 86
Progressiva: 730.914
Q. Progetto: 900.439

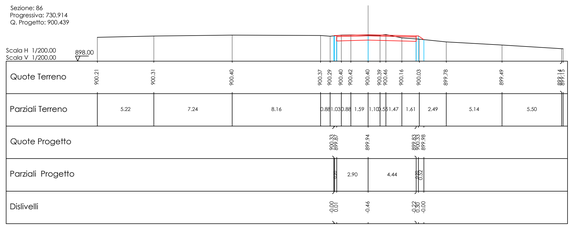

Sezione: 87
Progressiva: 735.761
Q. Progetto: 899.677

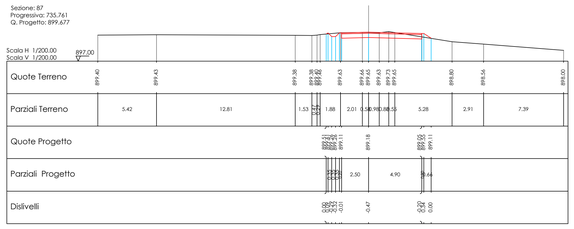

Sezione: 88
Progressiva: 738.565
Q. Progetto: 899.231

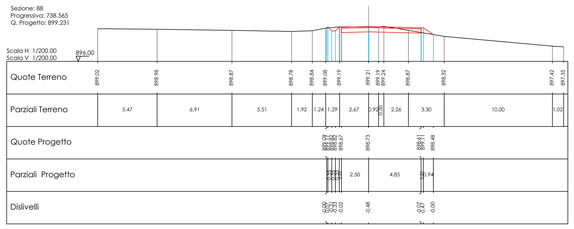

Sezione: 89
Progressiva: 743.984
Q. Progetto: 898.370

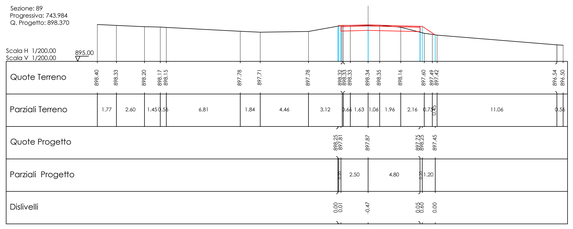

Sezione: 90
Progressiva: 752.568
Q. Progetto: 897.139

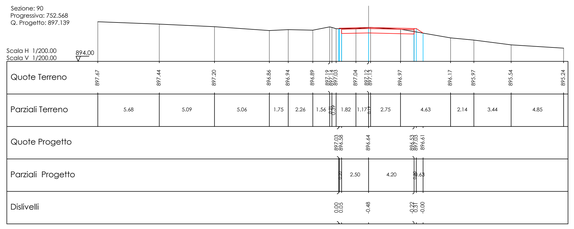

Sezione: 91
Progressiva: 759.245
Q. Progetto: 896.229

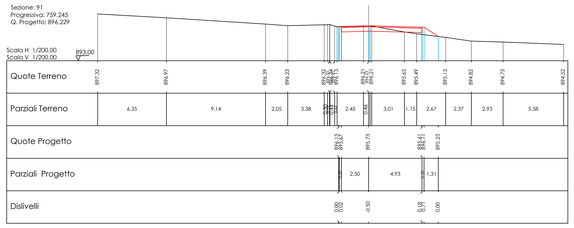

Sezione: 92
Progressiva: 762.203
Q. Progetto: 895.823

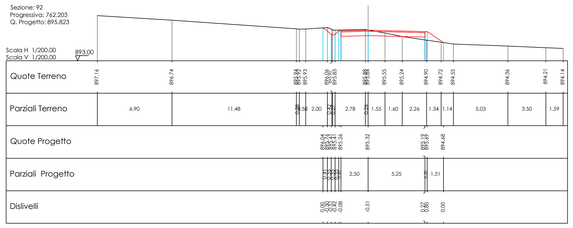

Sezione: 93
Progressiva: 767.748
Q. Progetto: 895.127

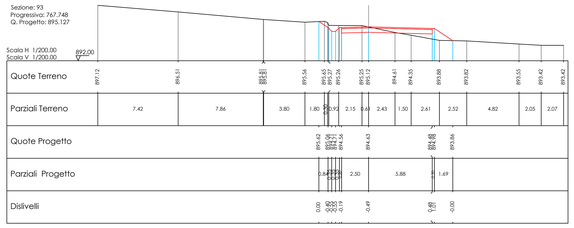

Comune di : SAN GIORGIO LA MOLARA, MOLINARA, SAN MARCO DEI CAVOTI, BASELICE E FOIANO DI VAL FORTORE
Provincia di : BENEVENTO
Regione : CAMPANIA

PROPONENTE

I.V.P.C. S.r.l.
Vico Santa Maria a Cappella Vecchia, 11
80121 Napoli
P.IVA: 08925480646
I.V.P.C. S.r.l.
Sede legale - 80121 Napoli (NA) - Vico Santa Maria a Cappella Vecchia 11
Sede Operativa - 83100 Avellino - Via Circonvallazione 108
Indirizzo email ivpc@pec.ivpc.com

OPERA

PROGETTO PER IL RIFACIMENTO E POTENZIAMENTO DI UN PARCO EOLICO

OGGETTO

TITOLO ELABORATO :

SEZIONI TRASVERSALI STRADA COMUNALE CROCELLA - DA SEZ. 76 A SEZ. 93

DATA : DICEMBRE 2021
N°/CODICE ELABORATO : **TAV.07B.25**
SCALA : 1:200
Folder :
Tipologia: D
Lingua : ITALIANO

I TECNICI

Il Tecnico
Geom. Mario Antonio Vicario

N° REVISIONE	DICEMBRE 2021 DATA	OGGETTO DELLA REVISIONE	ELABORAZIONE

Proprietà e diritto del presente documento sono riservati - la riproduzione è vietata.