Sezione: 94
Progressiva: 776.156
Q. Progetto: 894.263




Sezione: 95
Progressiva: 780.000
Q. Progetto: 893.824




Sezione: 96
Progressiva: 787.771
Q. Progetto: 892.936

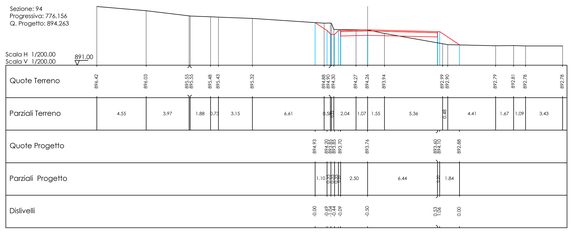


Sezione: 97
Progressiva: 797.316
Q. Progetto: 891.859

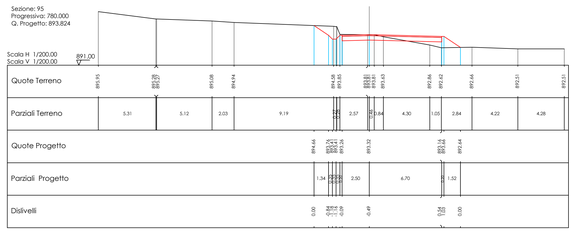


Sezione: 98
Progressiva: 800.000
Q. Progetto: 891.557

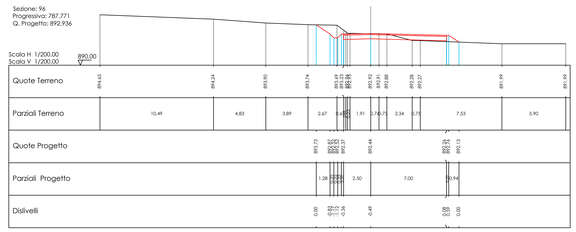


Sezione: 99
Progressiva: 808.037
Q. Progetto: 890.886

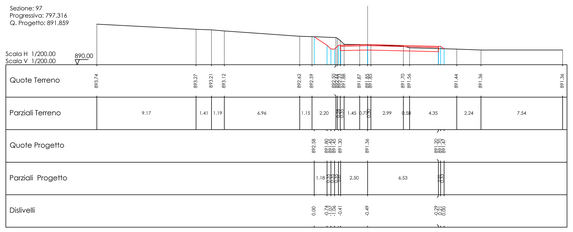


Sezione: 100
Progressiva: 815.406
Q. Progetto: 890.404

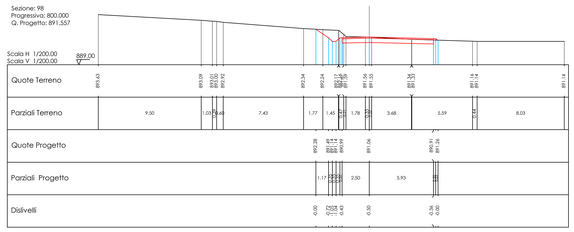


Sezione: 101
Progressiva: 820.000
Q. Progetto: 890.086

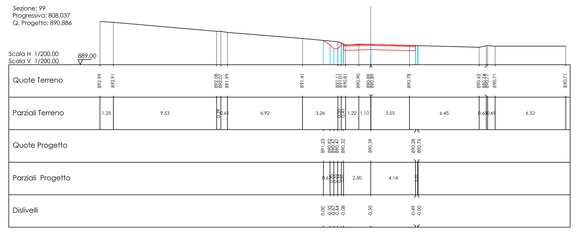


Sezione: 102
Progressiva: 823.152
Q. Progetto: 889.839

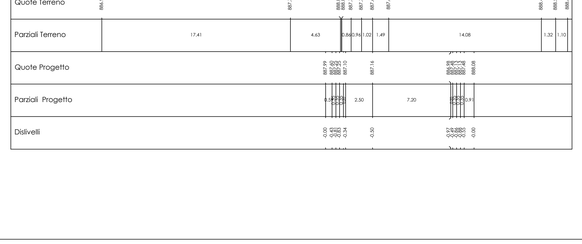


Sezione: 103
Progressiva: 831.319
Q. Progetto: 889.305

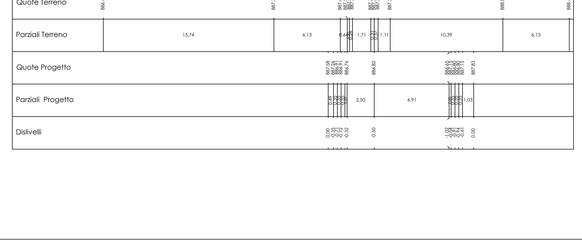


Sezione: 104
Progressiva: 840.000
Q. Progetto: 888.823

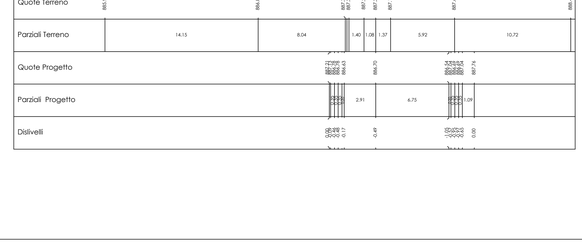


Sezione: 105
Progressiva: 842.168
Q. Progetto: 888.705

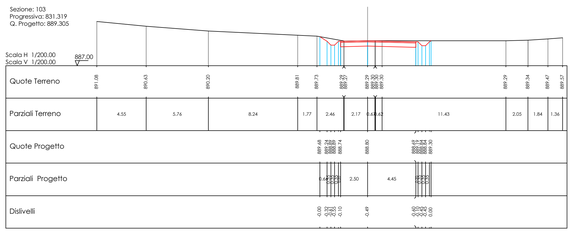


Sezione: 106
Progressiva: 845.718
Q. Progetto: 888.513

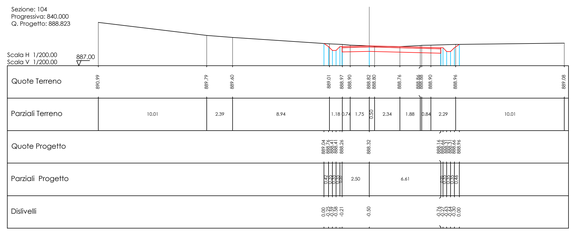


Sezione: 107
Progressiva: 848.228
Q. Progetto: 888.377

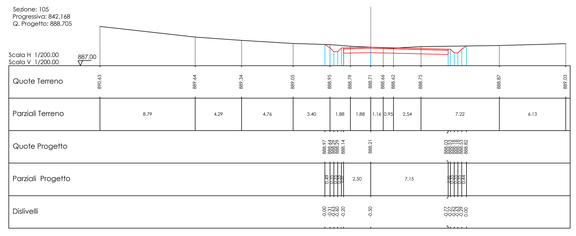


Sezione: 108
Progressiva: 854.758
Q. Progetto: 887.937

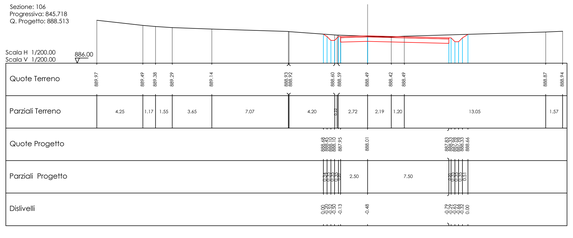


Sezione: 109
Progressiva: 858.717
Q. Progetto: 887.660

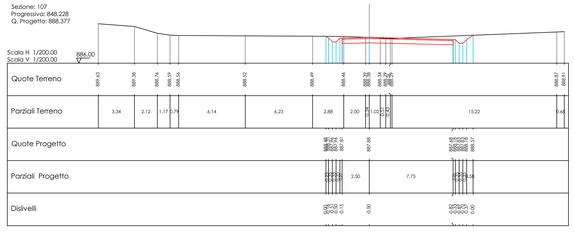


Sezione: 110
Progressiva: 863.654
Q. Progetto: 887.323

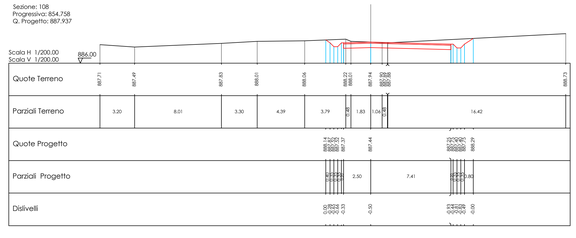


Sezione: 111
Progressiva: 866.333
Q. Progetto: 887.205




**Comune di : SAN GIORGIO LA MOLARA, MOLINARA, SAN MARCO DEI CAVOTI, BASELICE E FOIANO DI VAL FORTORE**
Provincia di : BENEVENTO
Regione : CAMPANIA

PROPONENTE


I.V.P.C. S.r.l.
Vico Santa Maria a Cappella Vecchia, 11
80121 Napoli
P.IVA: 01895480646
IVPC S.r.l.
Sede legale : 80121 Napoli (NA) - Vico Santa Maria a Cappella Vecchia 11
Sede Operativa : 83100 Avellino - Via Circumvallazione 108
Indirizzo email: ivpc@pec.ivpc.com


OPERA

*PROGETTO PER IL RIFACIMENTO E POTENZIAMENTO DI UN PARCO EOLICO*

OGGETTO

TITOLO ELABORATO :

*SEZIONI TRASVERSALI STRADA COMUNALE CROCELLA - DA SEZ. 94 A SEZ. 111*

| | | | |
|---|---|---|---|
| DATA : | DICEMBRE 2021 | N°/CODICE ELABORATO : | **TAV.07B.26** |
| SCALA : | 1:200 | | |
| Folder : | | Tipologia: D | Lingua : ITALIANO |

I TECNICI

*Il Tecnico*
*Geom. Mario Antonio Vicario*

| N° REVISIONE | DATA | OGGETTO DELLA REVISIONE | ELABORAZIONE |
|---|---|---|---|
| | DICEMBRE 2021 | | |

Proprietà e diritto del presente documento sono riservati - la riproduzione è vietata.