Sezione: 148
Progressiva: 1123.910
Q. Progetto: 884.536

Sezione: 149
Progressiva: 1128.118
Q. Progetto: 884.094

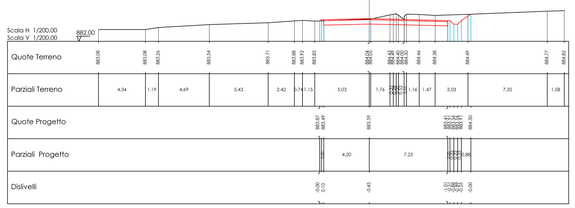

Sezione: 150
Progressiva: 1132.666
Q. Progetto: 883.617

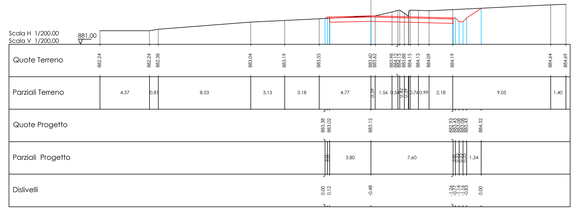

Sezione: 151
Progressiva: 1136.973
Q. Progetto: 883.182

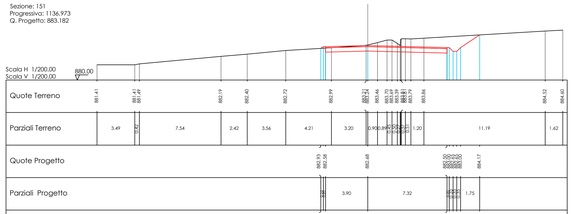

Sezione: 152
Progressiva: 1140.000
Q. Progetto: 882.877

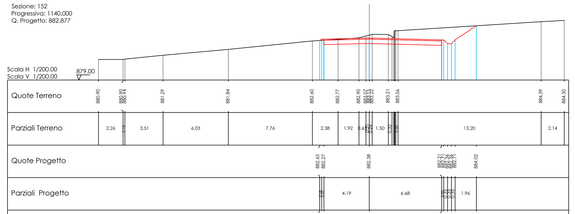

Sezione: 153
Progressiva: 1143.410
Q. Progetto: 882.533

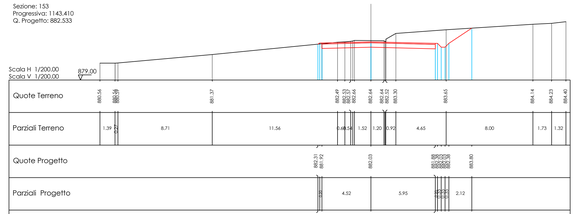

Sezione: 154
Progressiva: 1151.565
Q. Progetto: 882.111

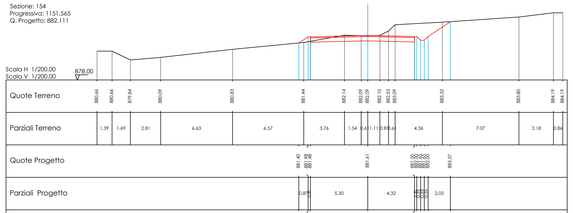

Sezione: 155
Progressiva: 1158.562
Q. Progetto: 881.878

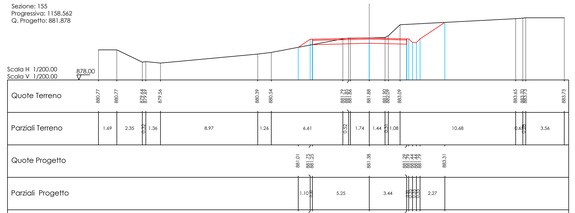

Sezione: 156
Progressiva: 1166.063
Q. Progetto: 881.880

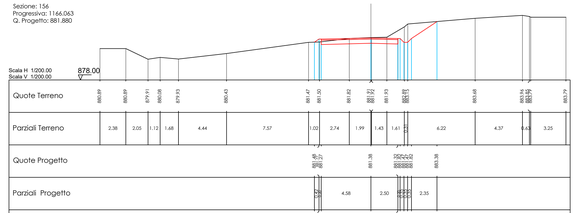

Sezione: 157
Progressiva: 1180.000
Q. Progetto: 882.328

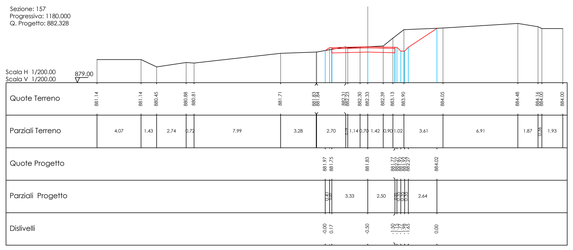

Sezione: 158
Progressiva: 1182.348
Q. Progetto: 882.459

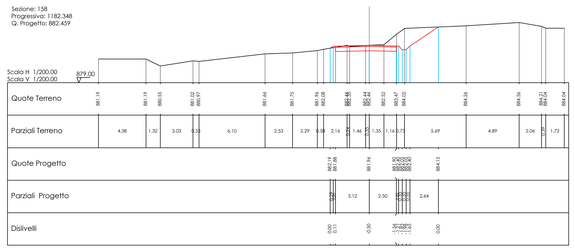

Sezione: 159
Progressiva: 1189.231
Q. Progetto: 882.835

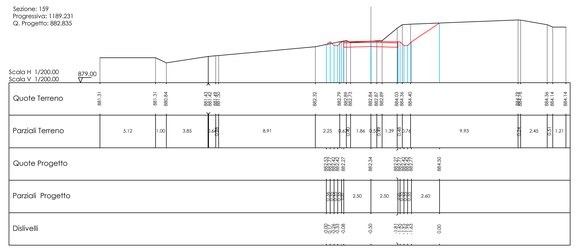

Sezione: 160
Progressiva: 1197.050
Q. Progetto: 883.230

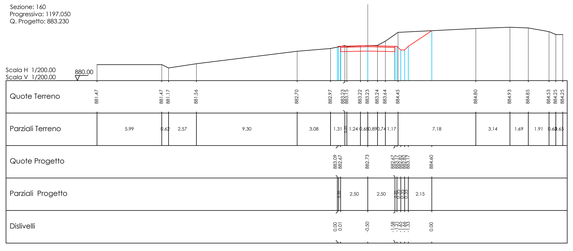

Sezione: 161
Progressiva: 1200.000
Q. Progetto: 883.351

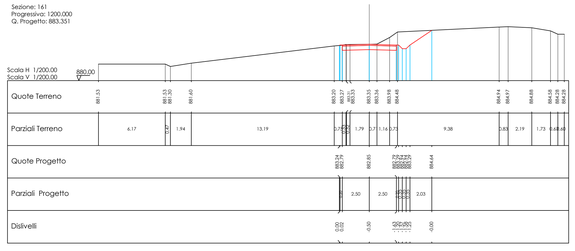

Sezione: 162
Progressiva: 1207.520
Q. Progetto: 883.389

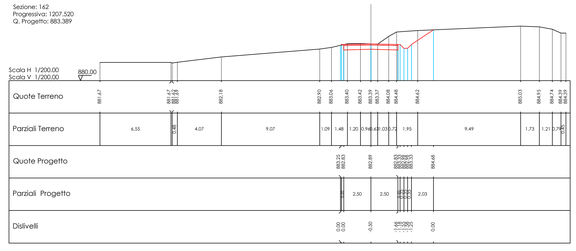

Sezione: 163
Progressiva: 1220.658
Q. Progetto: 883.095

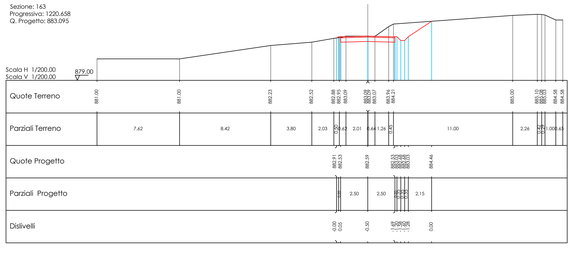

Sezione: 164
Progressiva: 1229.692
Q. Progetto: 882.734

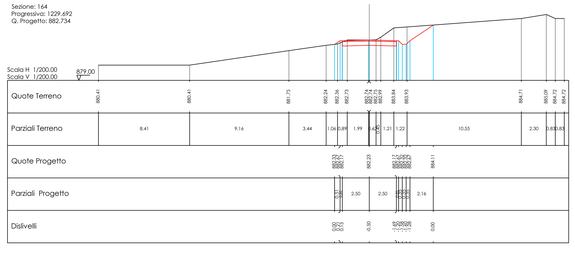

Sezione: 165
Progressiva: 1240.000
Q. Progetto: 882.348

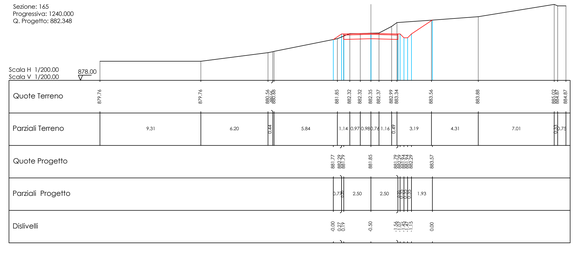

Comune di : SAN GIORGIO LA MOLARA, MOLINARA, SAN MARCO DEI CAVOTI, BASELICE E FOIANO DI VAL FORTORE

Provincia di : BENEVENTO

Regione : CAMPANIA

PROPONENTE

I.V.P.C. S.r.l.
Vico Santa Maria a Cappella Vecchia, 11
80121 Napoli
P.IVA: 08958480646

IVPC S.r.l.
Sede legale - 80121 Napoli (NA) - Vico Santa Maria a Cappella Vecchia 11
Sede Operativa - 83100 Avellino - Via Circonvallazione 108
Indirizzo email ivpc@pec.ivpc.com

OPERA

PROGETTO PER IL RIFACIMENTO E POTENZIAMENTO DI UN PARCO EOLICO

OGGETTO

TITOLO ELABORATO :

SEZIONI TRASVERSALI STRADA COMUNALE CROCELLA- DA SEZ. 148 A SEZ. 165

DATA :	DICEMBRE 2021	N°/CODICE ELABORATO :	**TAV.07B.29**
SCALA :	1:200		
Folder :		Tipologia: D	Lingua : ITALIANO

I TECNICI

Il Tecnico
Geom. Mario Antonio Vicario

	DICEMBRE 2021		
N° REVISIONE	DATA	OGGETTO DELLA REVISIONE	ELABORAZIONE

Proprietà e diritti del presente documento sono riservati - la riproduzione è vietata.