Sezione: 166
Progressiva: 1245.151
Q. Progetto: 882.156

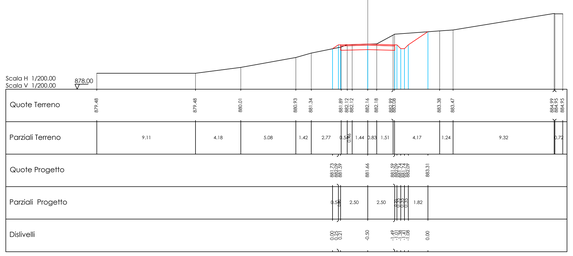

Sezione: 167
Progressiva: 1258.557
Q. Progetto: 882.178

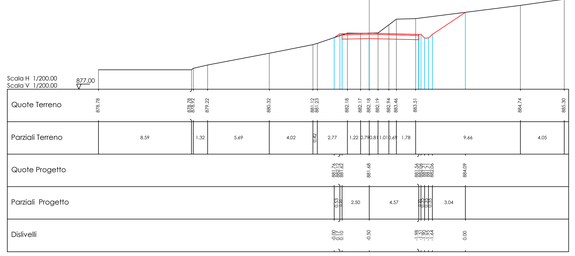

Sezione: 168
Progressiva: 1267.375
Q. Progetto: 882.403

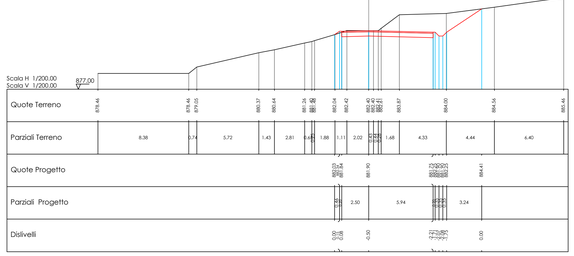

Sezione: 169
Progressiva: 1270.381
Q. Progetto: 882.486

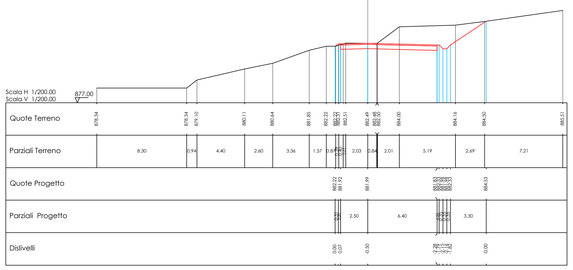

Sezione: 170
Progressiva: 1273.889
Q. Progetto: 882.548

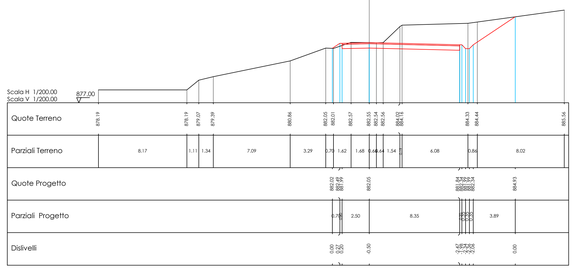

Sezione: 171
Progressiva: 1280.002
Q. Progetto: 882.656

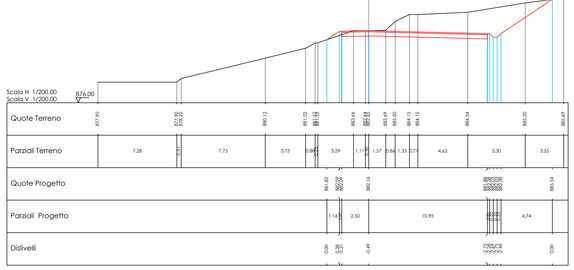

Sezione: 172
Progressiva: 1287.919
Q. Progetto: 882.810

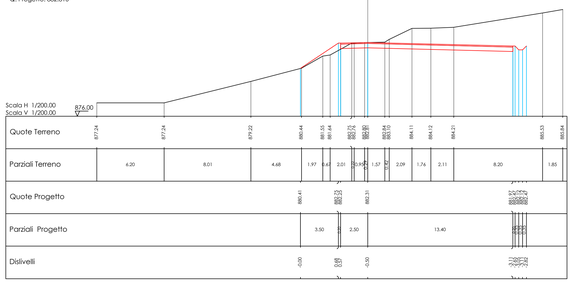

Sezione: 173
Progressiva: 1293.229
Q. Progetto: 882.848

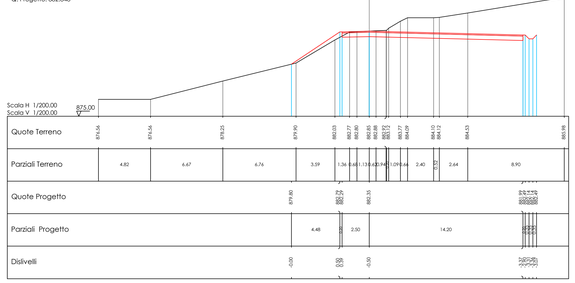

Sezione: 174
Progressiva: 1298.224
Q. Progetto: 882.862

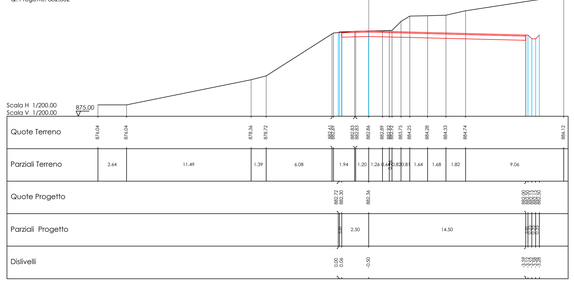

Sezione: 175
Progressiva: 1302.517
Q. Progetto: 882.860

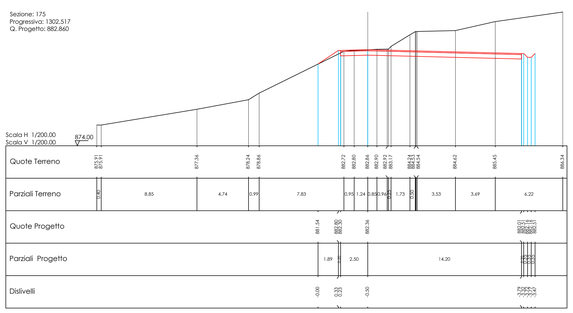

Sezione: 176
Progressiva: 1307.265
Q. Progetto: 882.844

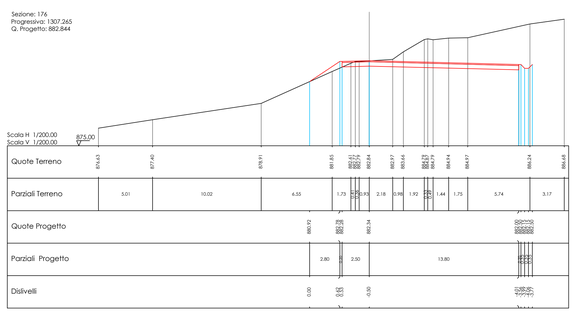

Sezione: 177
Progressiva: 1311.448
Q. Progetto: 882.919

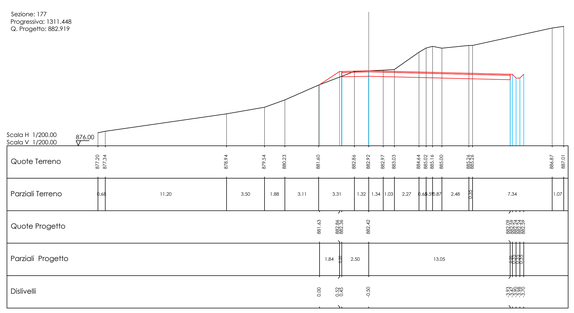

Sezione: 178
Progressiva: 1315.459
Q. Progetto: 883.022

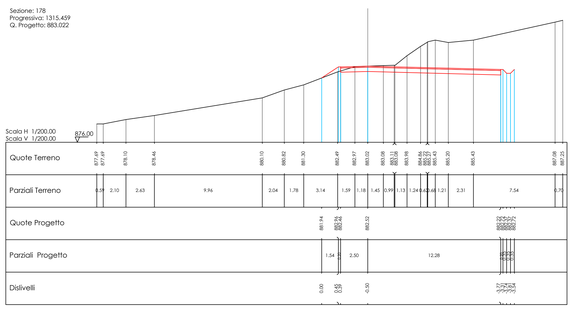

Sezione: 179
Progressiva: 1320.000
Q. Progetto: 883.152

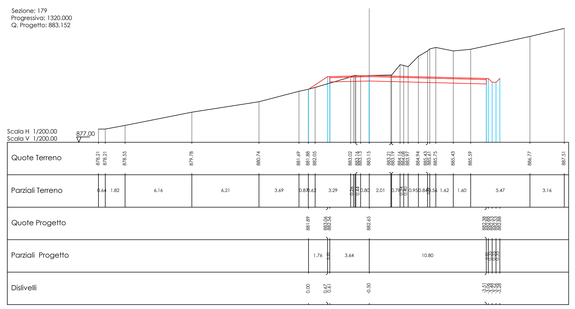

Sezione: 180
Progressiva: 1322.328
Q. Progetto: 883.286

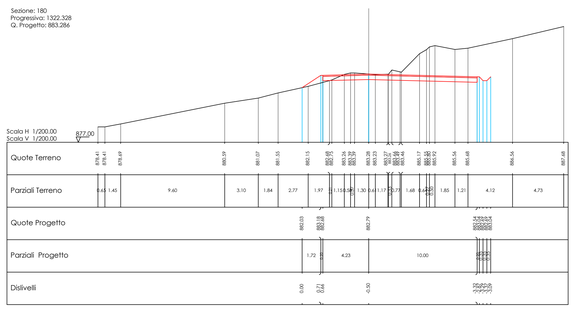

Comune di : SAN GIORGIO LA MOLARA, MOLINARA, SAN MARCO DEI CAVOTI, BASELICE E FOIANO DI VAL FORTORE
Provincia di : BENEVENTO
Regione : CAMPANIA

PROPONENTE

I.V.P.C. S.r.l.
Vico Santa Maria a Cappella Vecchia, 11
80121 Napoli
P.IVA 01895480646

IVPC S.r.l.
Sede legale : 80121 Napoli (NA) - Vico Santa Maria a Cappella Vecchia 11
Sede Operativa : 83100 Avellino - Via Circumvallazione 108
Indirizzo email ivpc@pec.ivpc.com

OPERA

PROGETTO PER IL RIFACIMENTO E POTENZIAMENTO DI UN PARCO EOLICO

OGGETTO

TITOLO ELABORATO :

SEZIONI TRASVERSALI STRADA COMUNALE CROCELLA - DA SEZ. 166 A SEZ. 180

DATA :	DICEMBRE 2021	N°/CODICE ELABORATO :	**TAV.07B.30**
SCALA :	1:200		
Folder :		Tipologia: D	Lingua : ITALIANO

I TECNICI

Il Tecnico
Geom. Mario Antonio Vicario

N° REVISIONE	DATA	OGGETTO DELLA REVISIONE	ELABORAZIONE
	DICEMBRE 2021		

Proprietà e diritto del presente documento sono riservati - la riproduzione è vietata.