Sezione: 196
Progressiva: 1440.000
Q. Progetto: 893.348

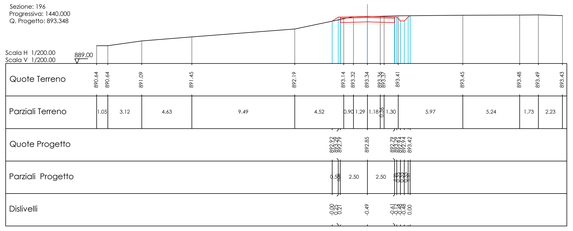

Sezione: 197
Progressiva: 1445.921
Q. Progetto: 893.490

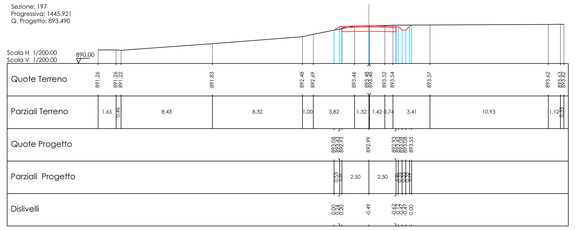

Sezione: 198
Progressiva: 1460.682
Q. Progetto: 893.928

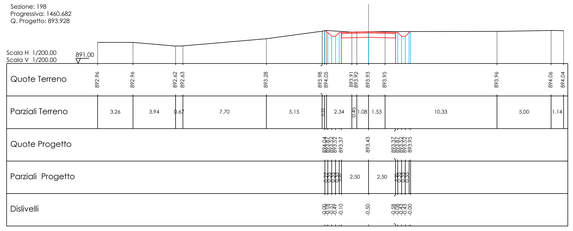

Sezione: 199
Progressiva: 1467.880
Q. Progetto: 894.290

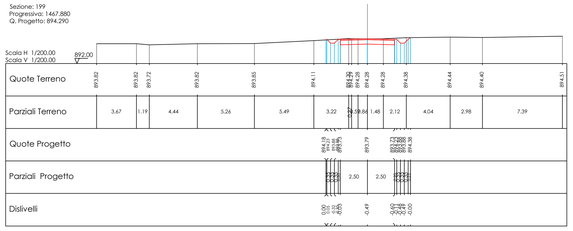

Sezione: 200
Progressiva: 1473.229
Q. Progetto: 894.651

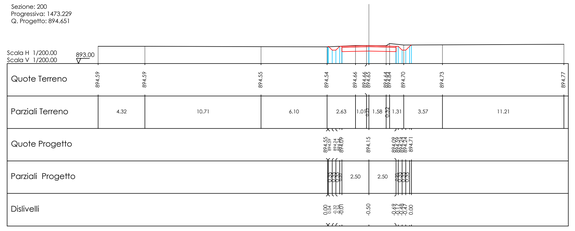

Sezione: 201
Progressiva: 1480.000
Q. Progetto: 895.223

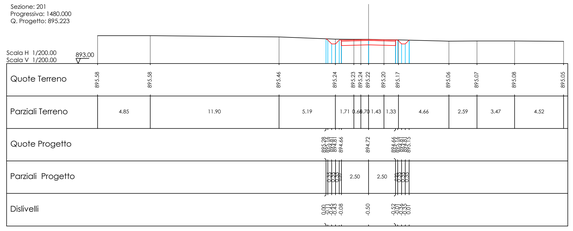

Sezione: 202
Progressiva: 1482.472
Q. Progetto: 895.457

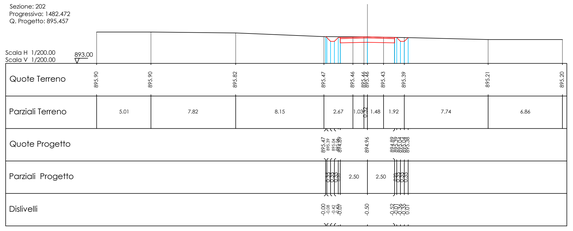

Sezione: 203
Progressiva: 1496.663
Q. Progetto: 896.756

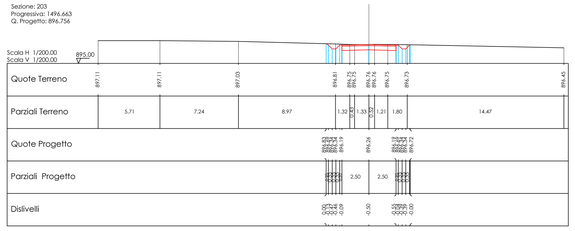

Sezione: 204
Progressiva: 1500.000
Q. Progetto: 896.961

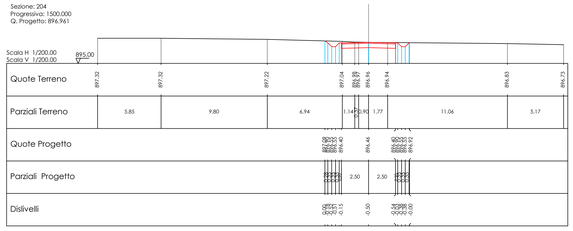

Sezione: 205
Progressiva: 1514.985
Q. Progetto: 897.838

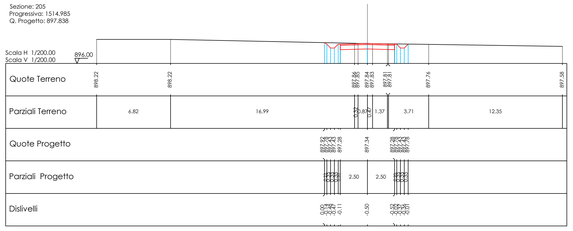

Sezione: 206
Progressiva: 1520.000
Q. Progetto: 898.038

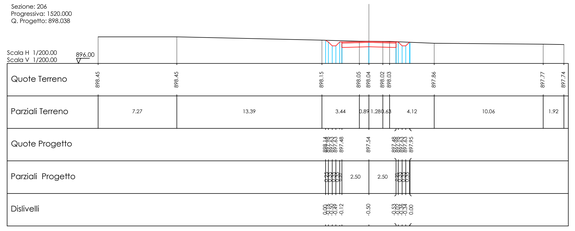

Sezione: 207
Progressiva: 1533.990
Q. Progetto: 898.618

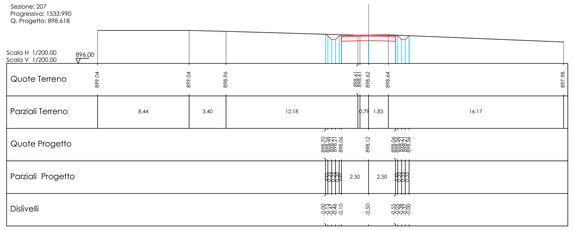

Sezione: 208
Progressiva: 1540.000
Q. Progetto: 898.712

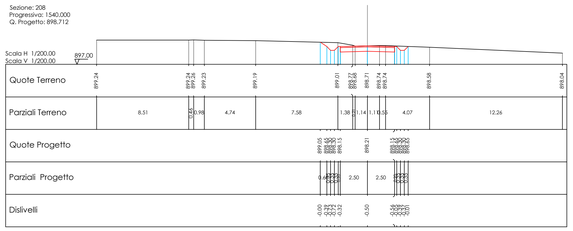

Sezione: 209
Progressiva: 1549.348
Q. Progetto: 898.757

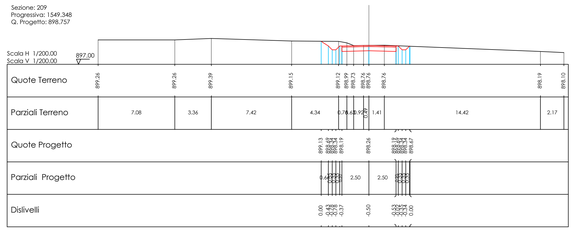

Sezione: 210
Progressiva: 1560.000
Q. Progetto: 898.681

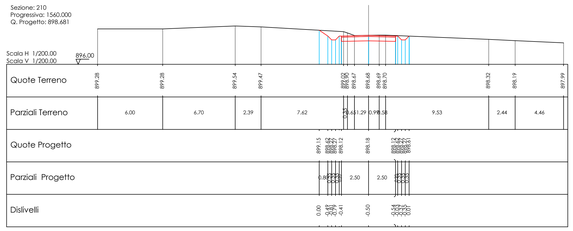

Sezione: 211
Progressiva: 1577.097
Q. Progetto: 898.194

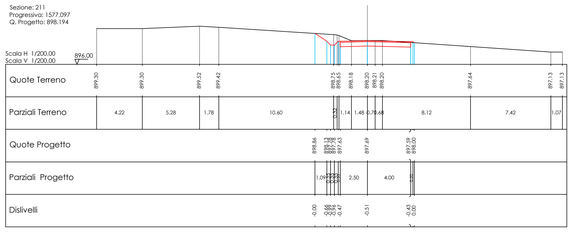

Sezione: 212
Progressiva: 1580.000
Q. Progetto: 898.048

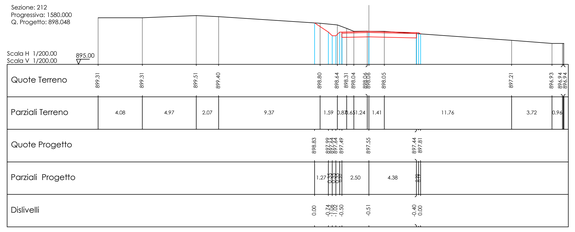

Sezione: 213
Progressiva: 1595.031
Q. Progetto: 897.223

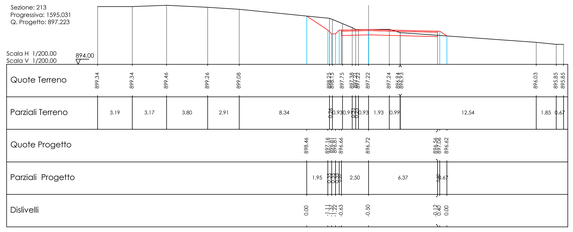

Comune di : SAN GIORGIO LA MOLARA, MOLINARA, SAN MARCO DEI CAVOTI, BASELICE E FOIANO DI VAL FORTORE
Provincia di : BENEVENTO
Regione : CAMPANIA

PROPONENTE

I.V.P.C. S.r.l.
Vico Santa Maria a Cappella Vecchia, 11
80121 Napoli
P.IVA: 01895480646

IVPC S.r.l.
Sede legale : 80121 Napoli (NA) - Vico Santa Maria a Cappella Vecchia 11
Sede Operativa : 83100 Avellino - Via Circumvallazione 108
Indirizzo email tecnico@pec.ivpc.com

OPERA

PROGETTO PER IL RIFACIMENTO E POTENZIAMENTO DI UN PARCO EOLICO

OGGETTO

TITOLO ELABORATO :

SEZIONI TRASVERSALI STRADA COMUNALE CROCELLA- DA SEZ. 196 A SEZ. 213

DATA :	DICEMBRE 2021	N°/CODICE ELABORATO :	**TAV.07B.32**
SCALA :	1:200		
Folder :		Tipologia: D	Lingua : ITALIANO

I TECNICI

Il Tecnico
Geom. Mario Antonio Vicario

N° REVISIONE	DATA	OGGETTO DELLA REVISIONE	ELABORAZIONE
	DICEMBRE 2021		

Proprietà e diritto del presente documento sono riservati - la riproduzione è vietata.