Sezione: 214
Progressiva: 1600.000
Q. Progetto: 896.892

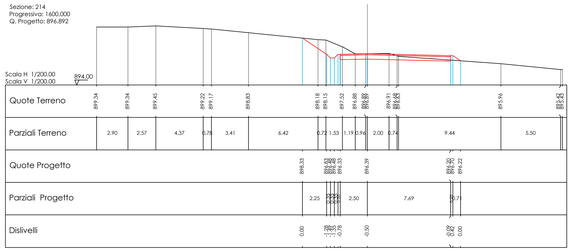

Sezione: 215
Progressiva: 1607.947
Q. Progetto: 896.362

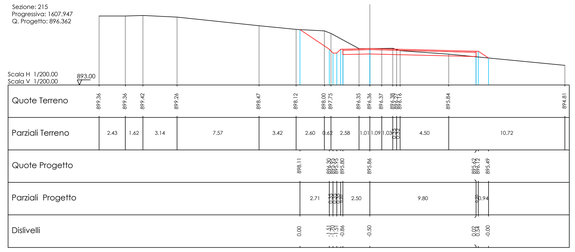

Sezione: 216
Progressiva: 1617.573
Q. Progetto: 895.724

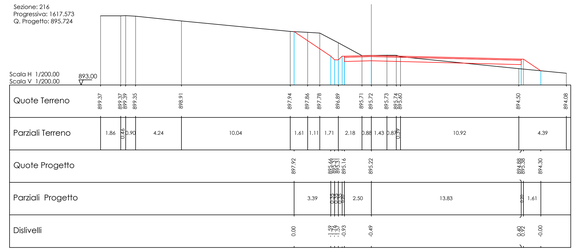

Sezione: 217
Progressiva: 1620.000
Q. Progetto: 895.563

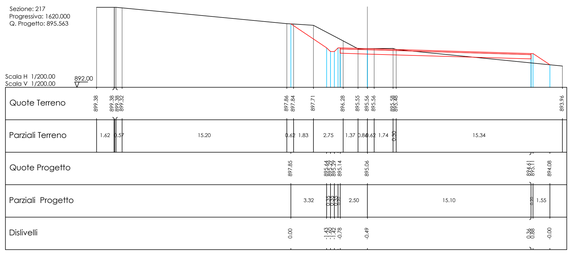

Sezione: 218
Progressiva: 1626.000
Q. Progetto: 895.167

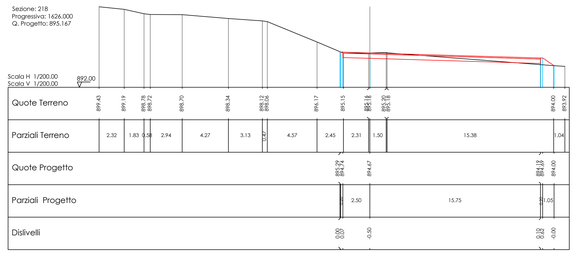

Sezione: 219
Progressiva: 1631.984
Q. Progetto: 894.678

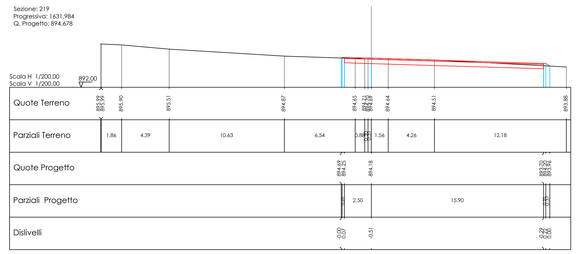

Sezione: 220
Progressiva: 1638.000
Q. Progetto: 893.990

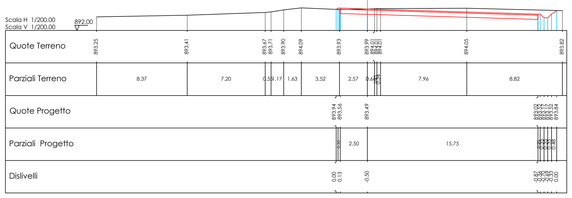

Sezione: 221
Progressiva: 1644.792
Q. Progetto: 893.265

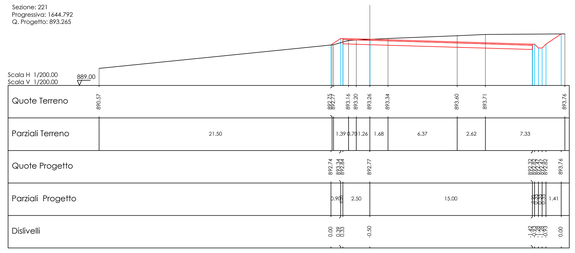

Sezione: 222
Progressiva: 1650.246
Q. Progetto: 892.806

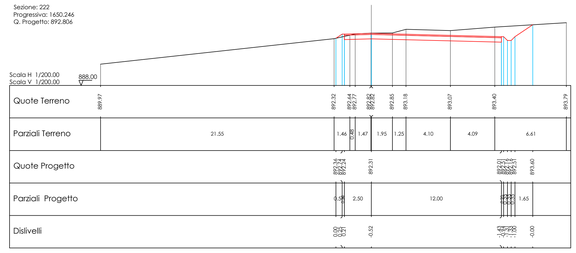

Sezione: 223
Progressiva: 1657.695
Q. Progetto: 892.394

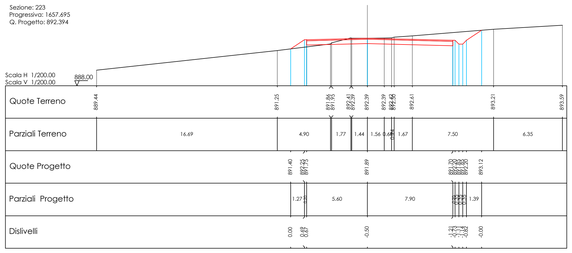

Sezione: 224
Progressiva: 1660.000
Q. Progetto: 892.296

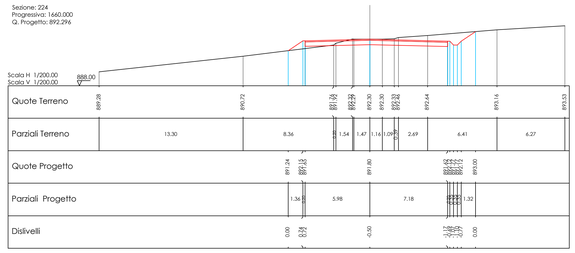

Sezione: 225
Progressiva: 1671.865
Q. Progetto: 891.823

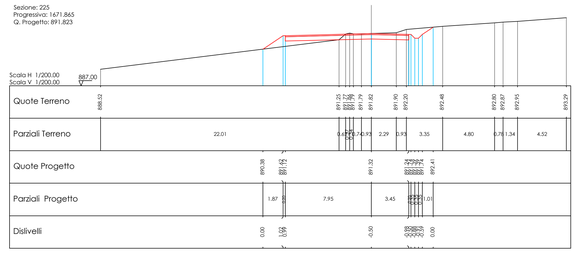

Sezione: 226
Progressiva: 1681.860
Q. Progetto: 891.605

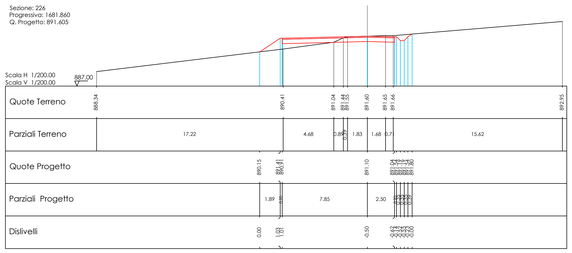

Sezione: 227
Progressiva: 1699.360
Q. Progetto: 891.486

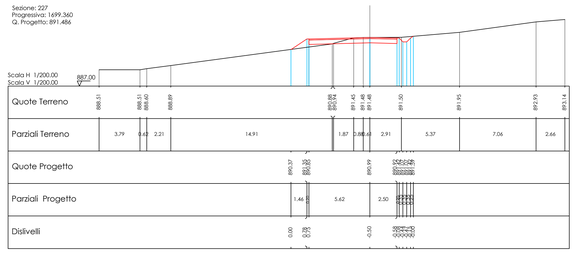

Sezione: 228
Progressiva: 1704.778
Q. Progetto: 891.438

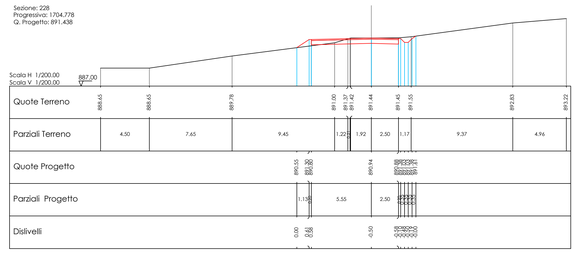

Sezione: 229
Progressiva: 1721.707
Q. Progetto: 891.230

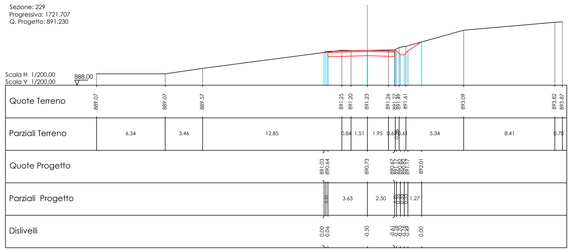

Sezione: 230
Progressiva: 1731.705
Q. Progetto: 890.967

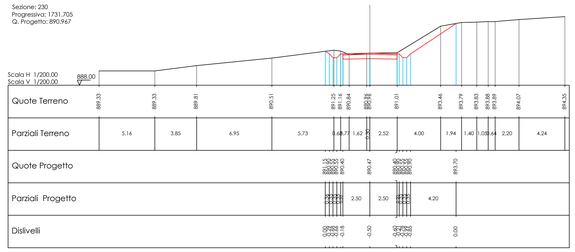

Sezione: 231
Progressiva: 1740.000
Q. Progetto: 890.611

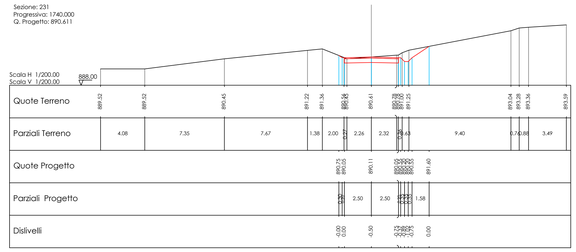

Comune di : SAN GIORGIO LA MOLARA, MOLINARA, SAN MARCO DEI CAVOTI, BASELICE E FOIANO DI VAL FORTORE
Provincia di : BENEVENTO
Regione : CAMPANIA

PROPONENTE

I.V.P.C. S.r.l.
Vico Santa Maria a Cappella Vecchia, 11
80121 Napoli
P.IVA: 08954486646

IVPC S.r.l.
Sede legale : 80121 Napoli (NA) - Vico Santa Maria a Cappella Vecchia 11
Sede Operativa : 83100 Avellino - Via Circumvallazione 108
Indirizzo email ivpc@pec.mps.com

OPERA

PROGETTO PER IL RIFACIMENTO E POTENZIAMENTO DI UN PARCO EOLICO

OGGETTO

TITOLO ELABORATO :

SEZIONI TRASVERSALI STRADA COMUNALE CROCELLA - DA SEZ. 214 A SEZ. 231

DATA :	DICEMBRE 2021	N°/CODICE ELABORATO :	**TAV.07B.33**
SCALA :	1:200		
Folder :		Tipologia: D	Lingua : ITALIANO

I TECNICI

Il Tecnico
Geom. Mario Antonio Vicario

N° REVISIONE	DATA	OGGETTO DELLA REVISIONE	ELABORAZIONE
	DICEMBRE 2021		

Proprietà e diritto del presente documento sono riservati - la riproduzione è vietata.