


**SGM 01**  
Scala 1:200

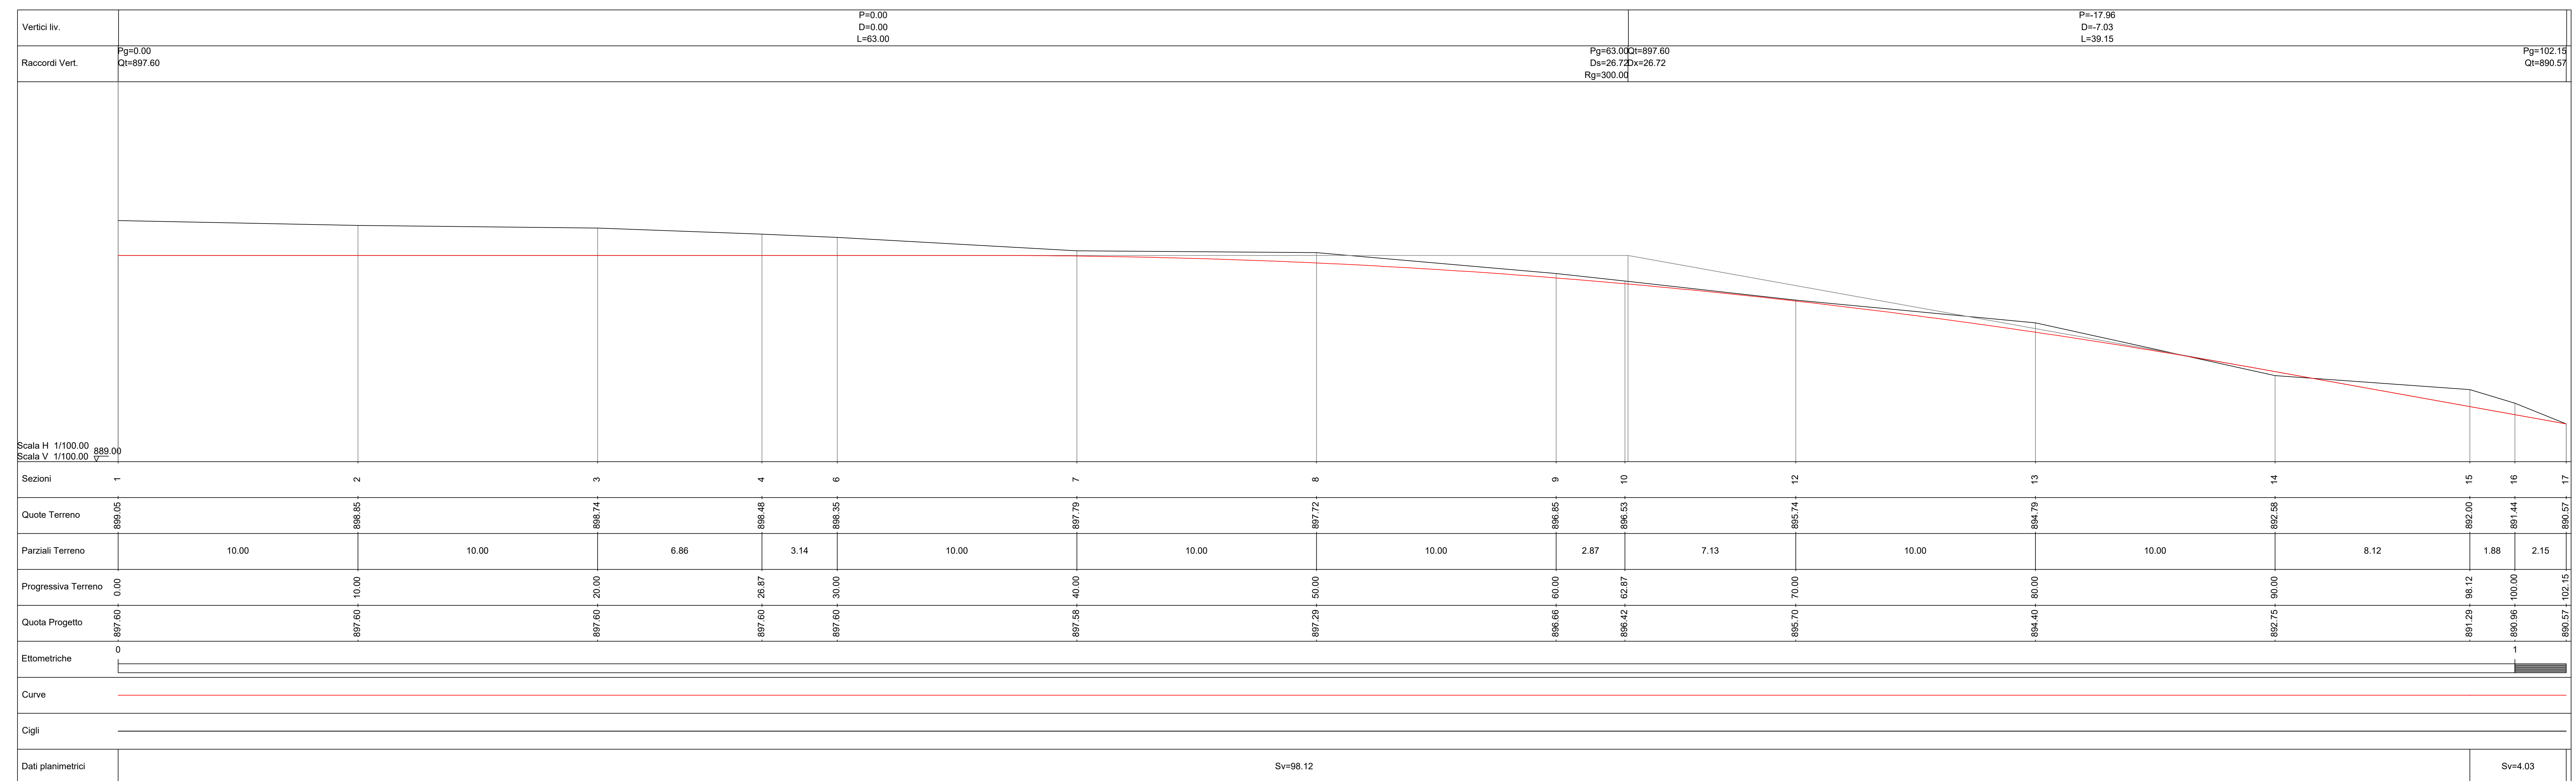

Comune di: **SAN GIORGIO LA MOLARA, MOLINARA, SAN MARCO DEI CAVOTI, BASELICE E FOIANO DI VAL FORTORE**  
Provincia di: **BENEVENTO**  
Regione: **CAMPANIA**



**PROGETTO PER IL RIFACIMENTO E POTENZIAMENTO DI UN PARCO EOLICO**

OGGETTO: **PLANIMETRIA E PROFILO LONGITUDINALE SGM 01**

DATA: **DICEMBRE 2021** | INVIOLABILE ELABORATO: **TAV.07B.3**  
SCALA: **Varie** | Foglio: **ITALIANO**

Il TECNICO  
Geom. **Matteo Antonio Vicario**  
*(Signature and Stamp)*

REVISIONE	DATA	OGGETTO DELLA REVISIONE	ELABORATORE