

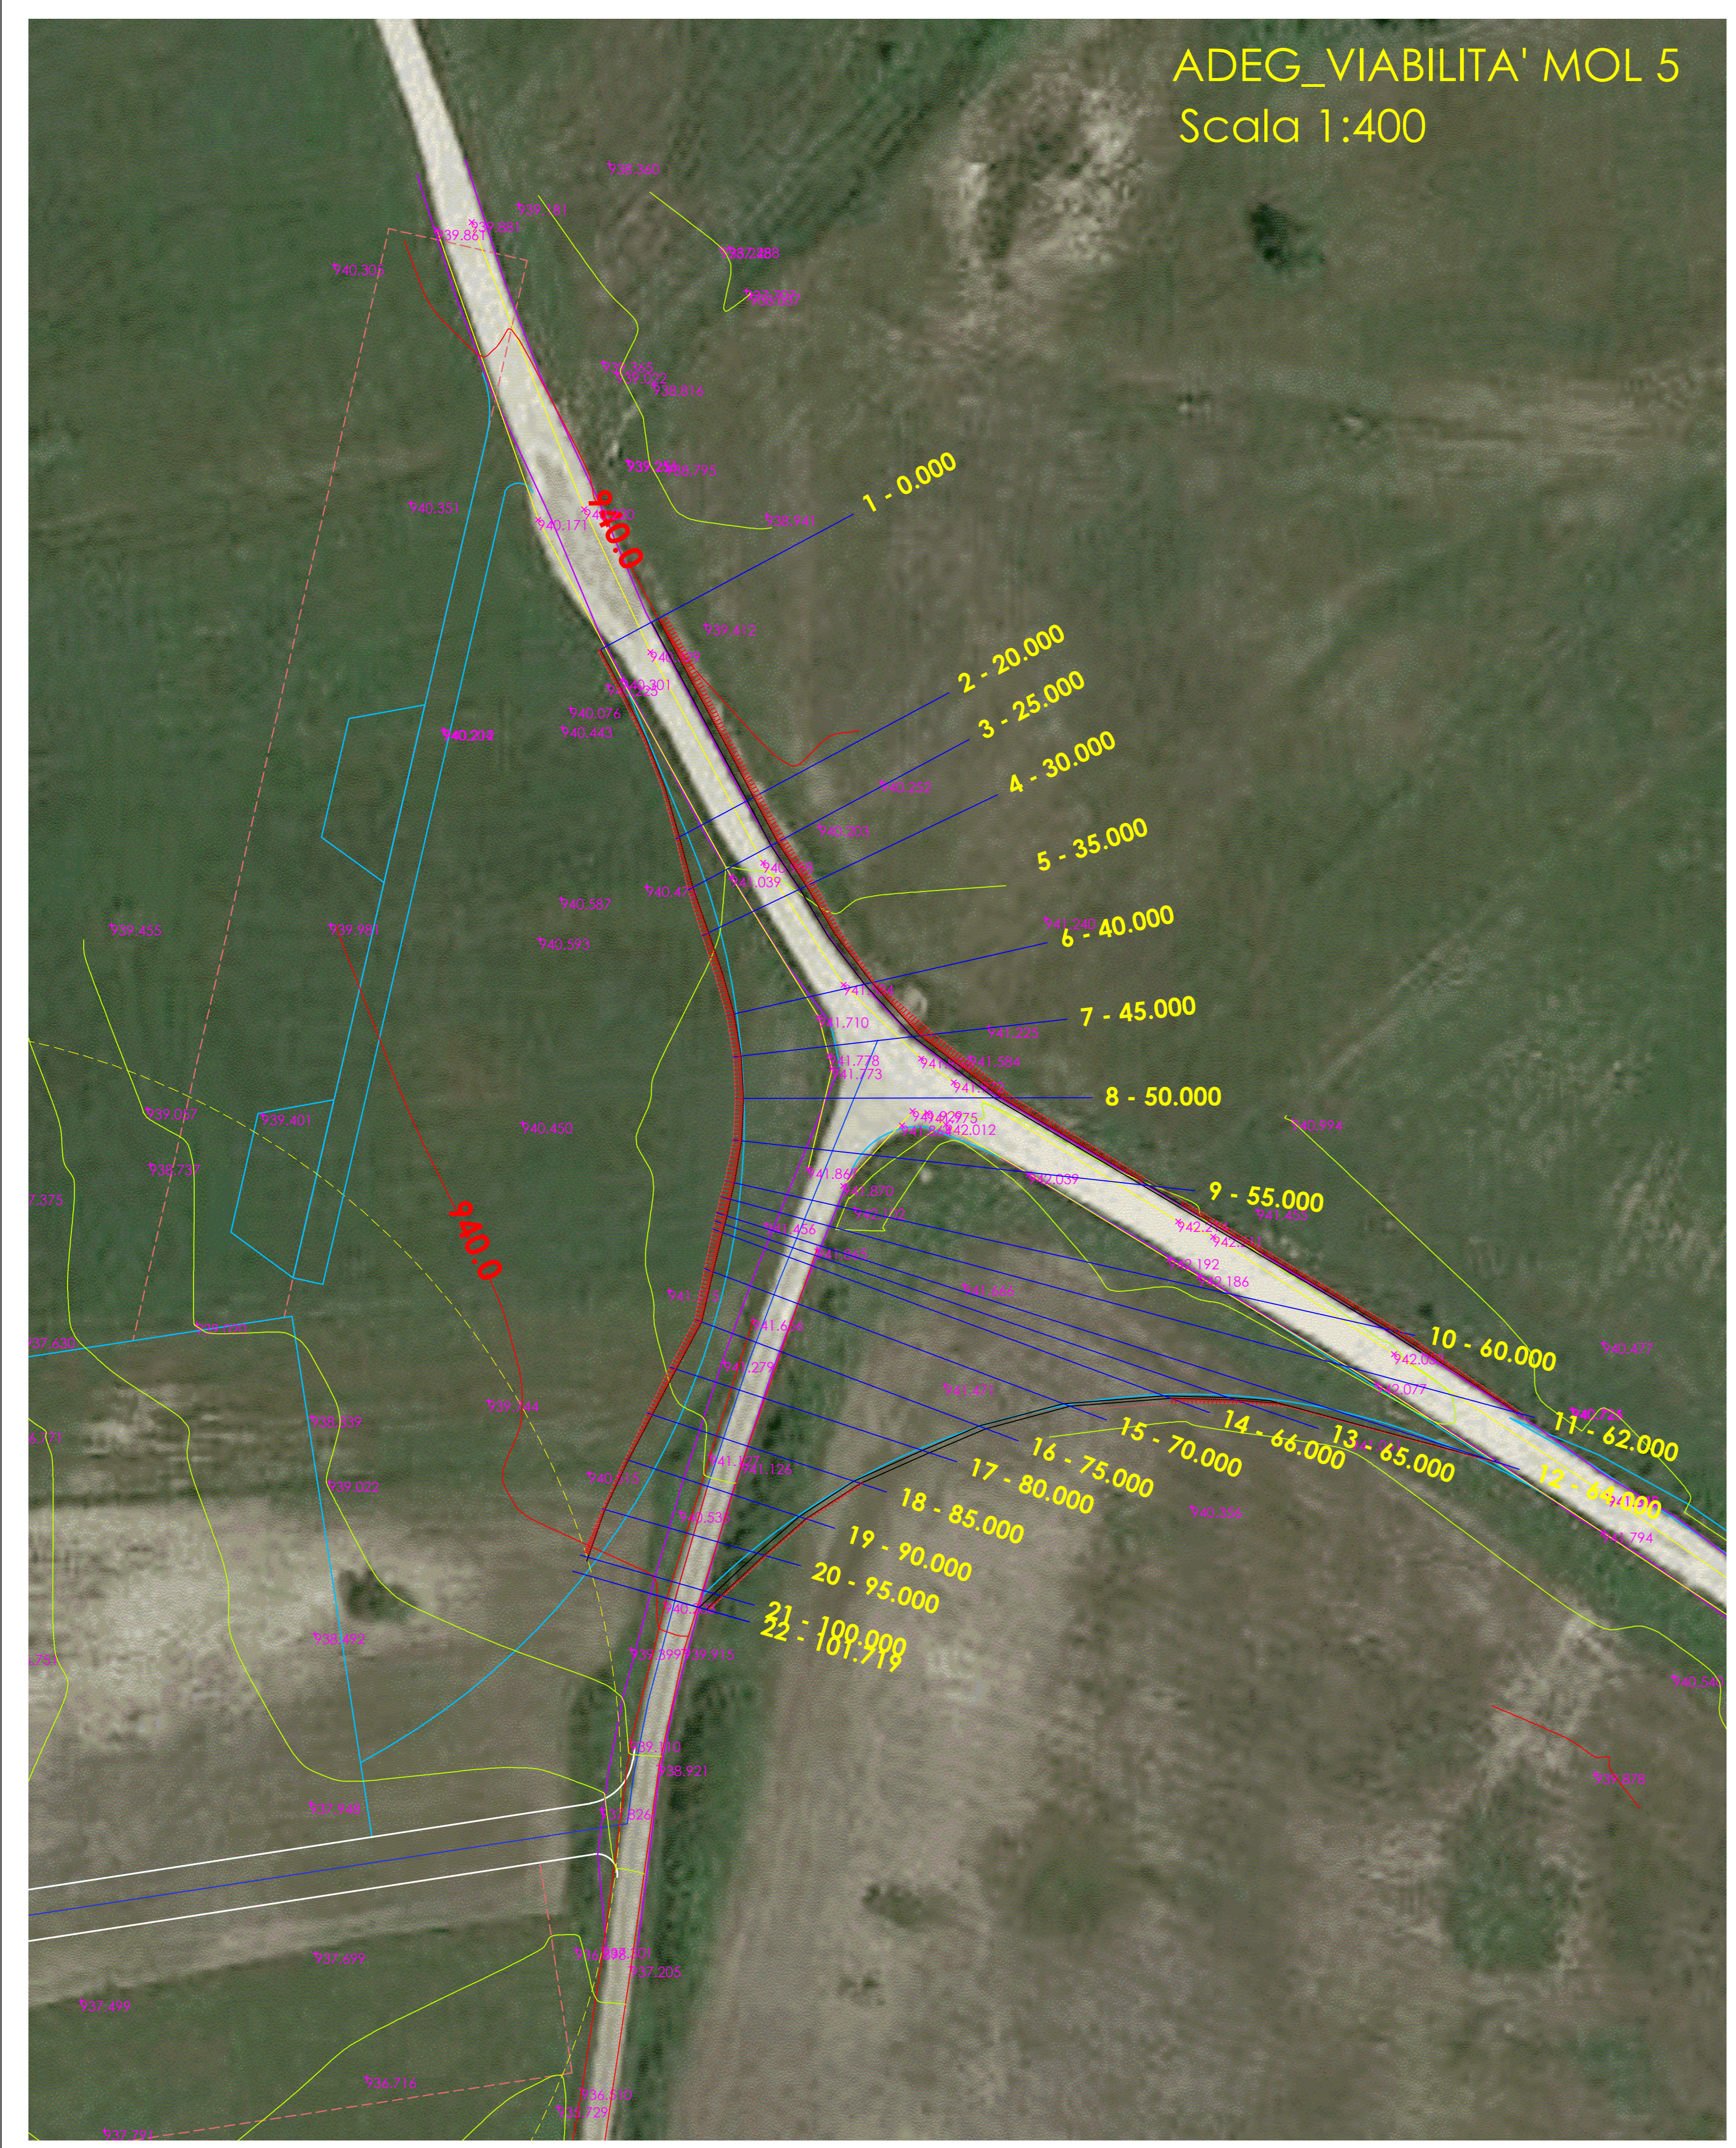





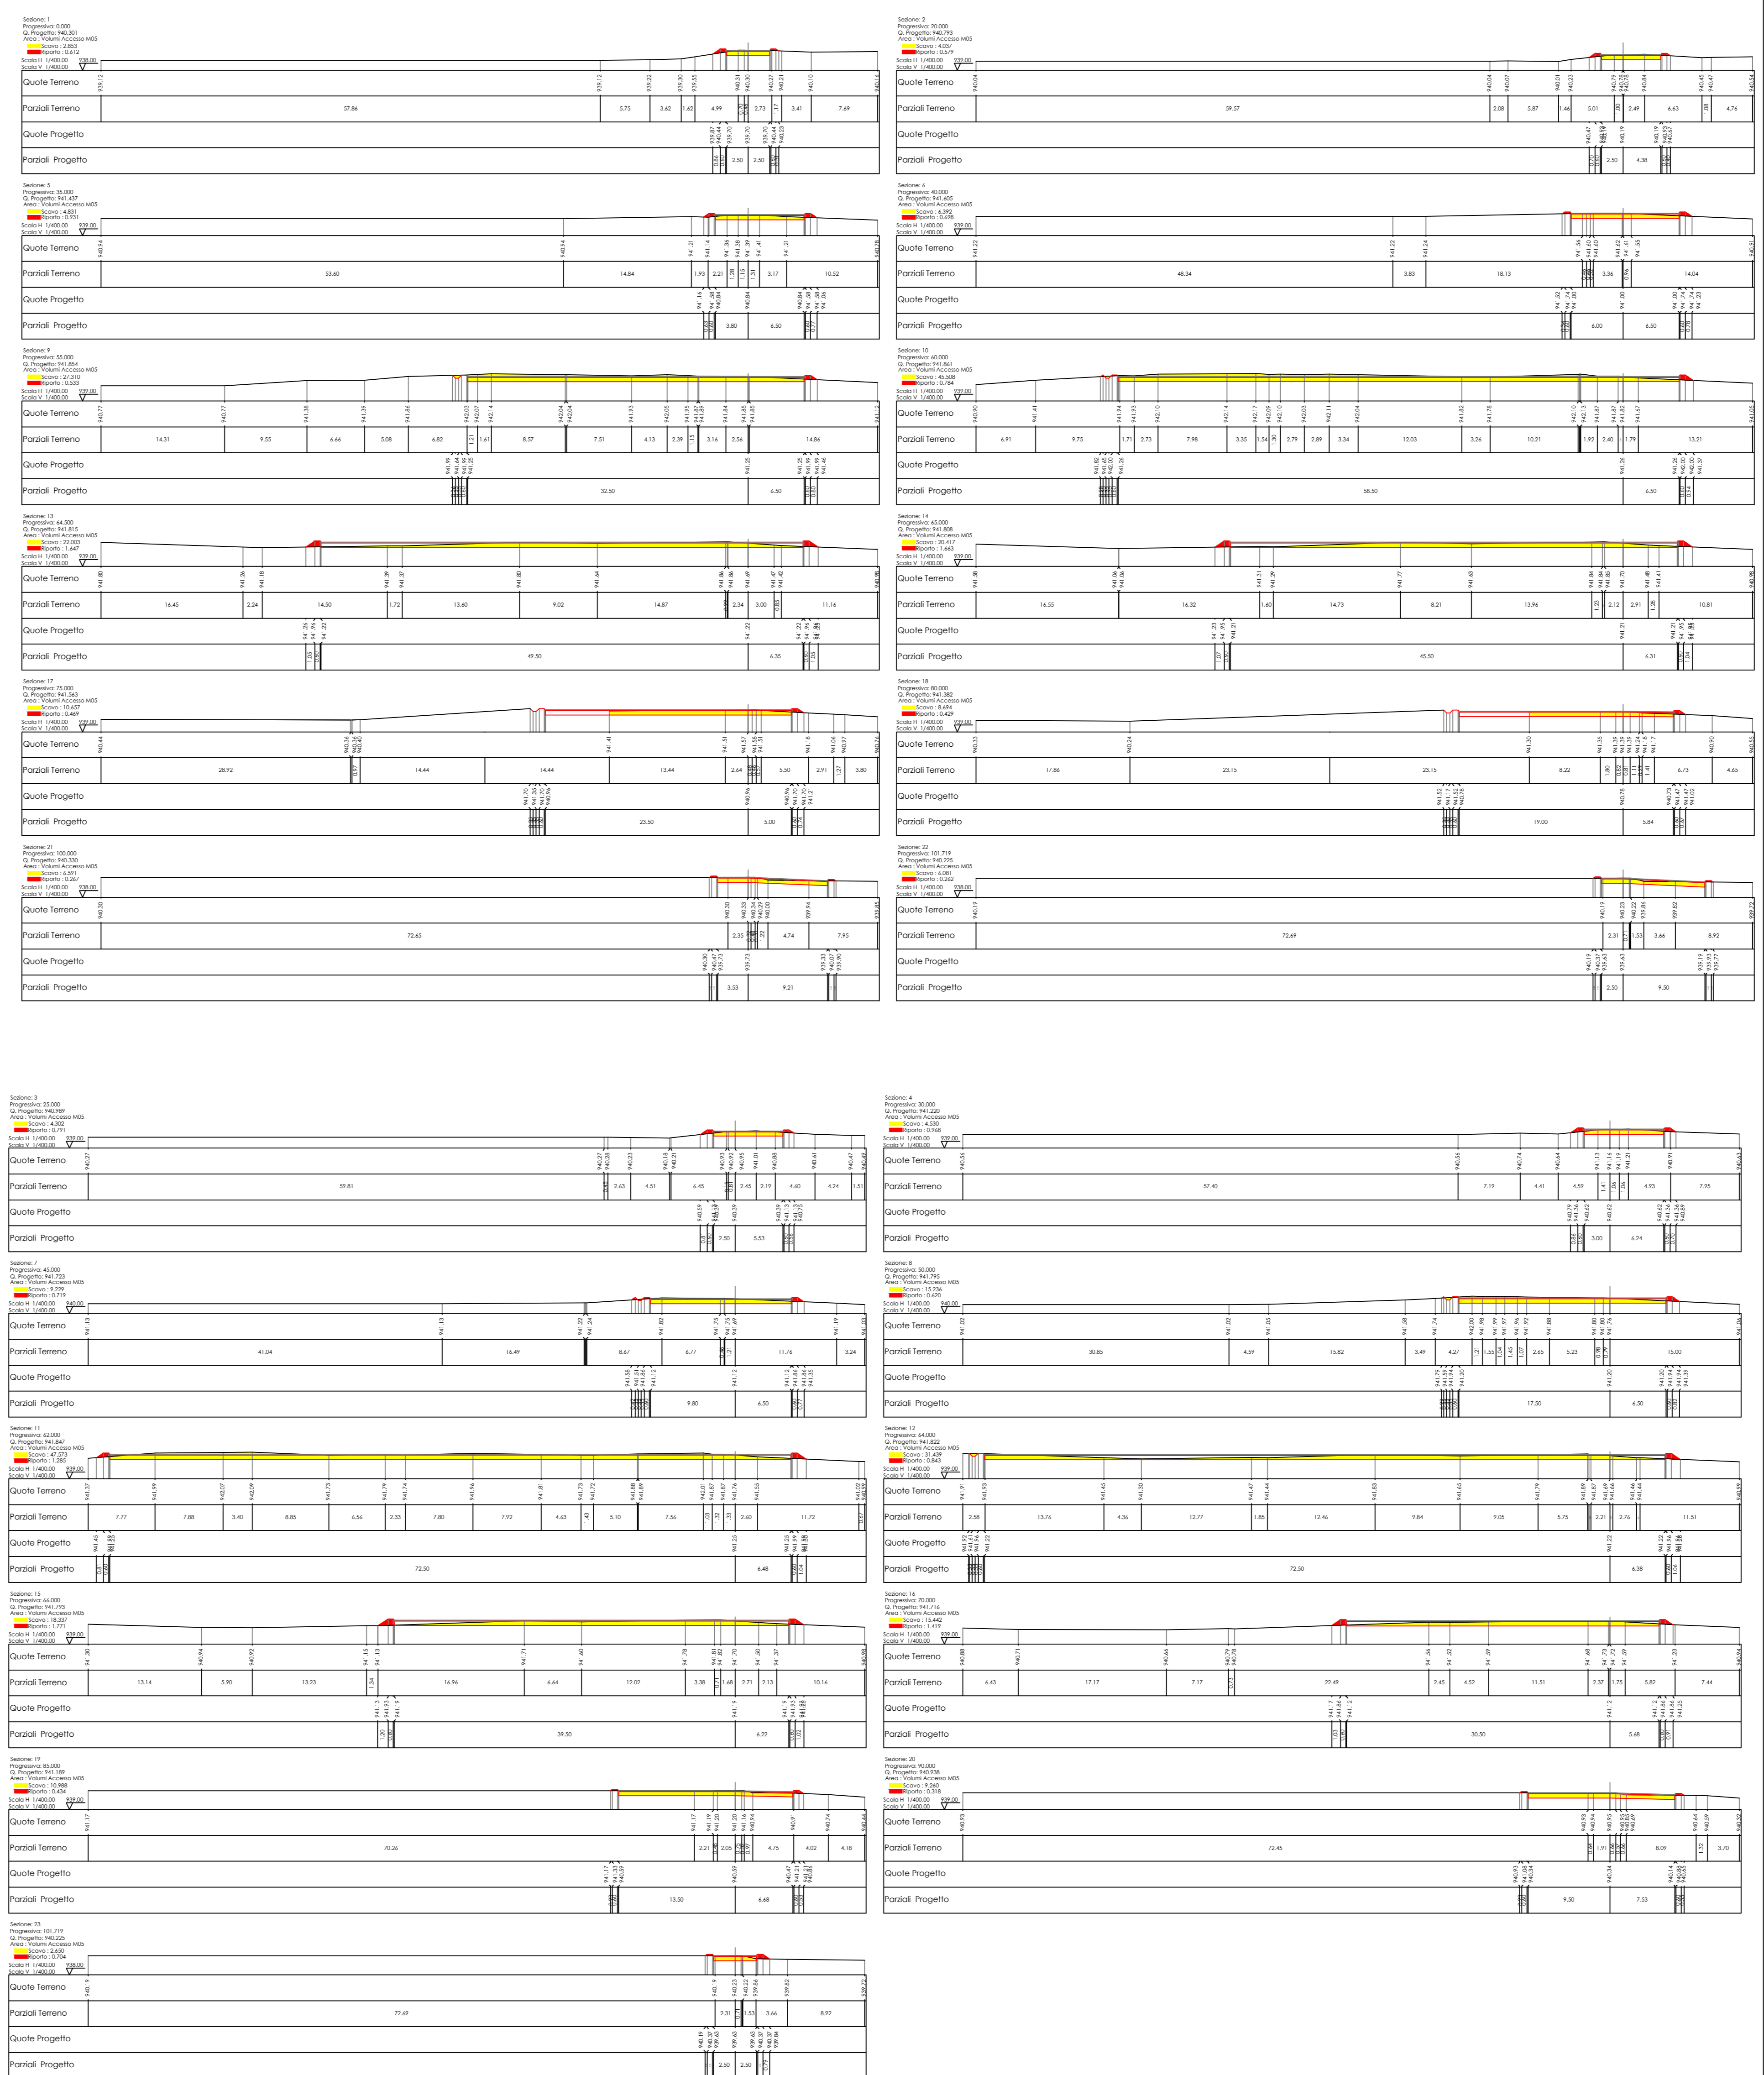

KEY PLAN IMPIANTO Scala 1:20.000

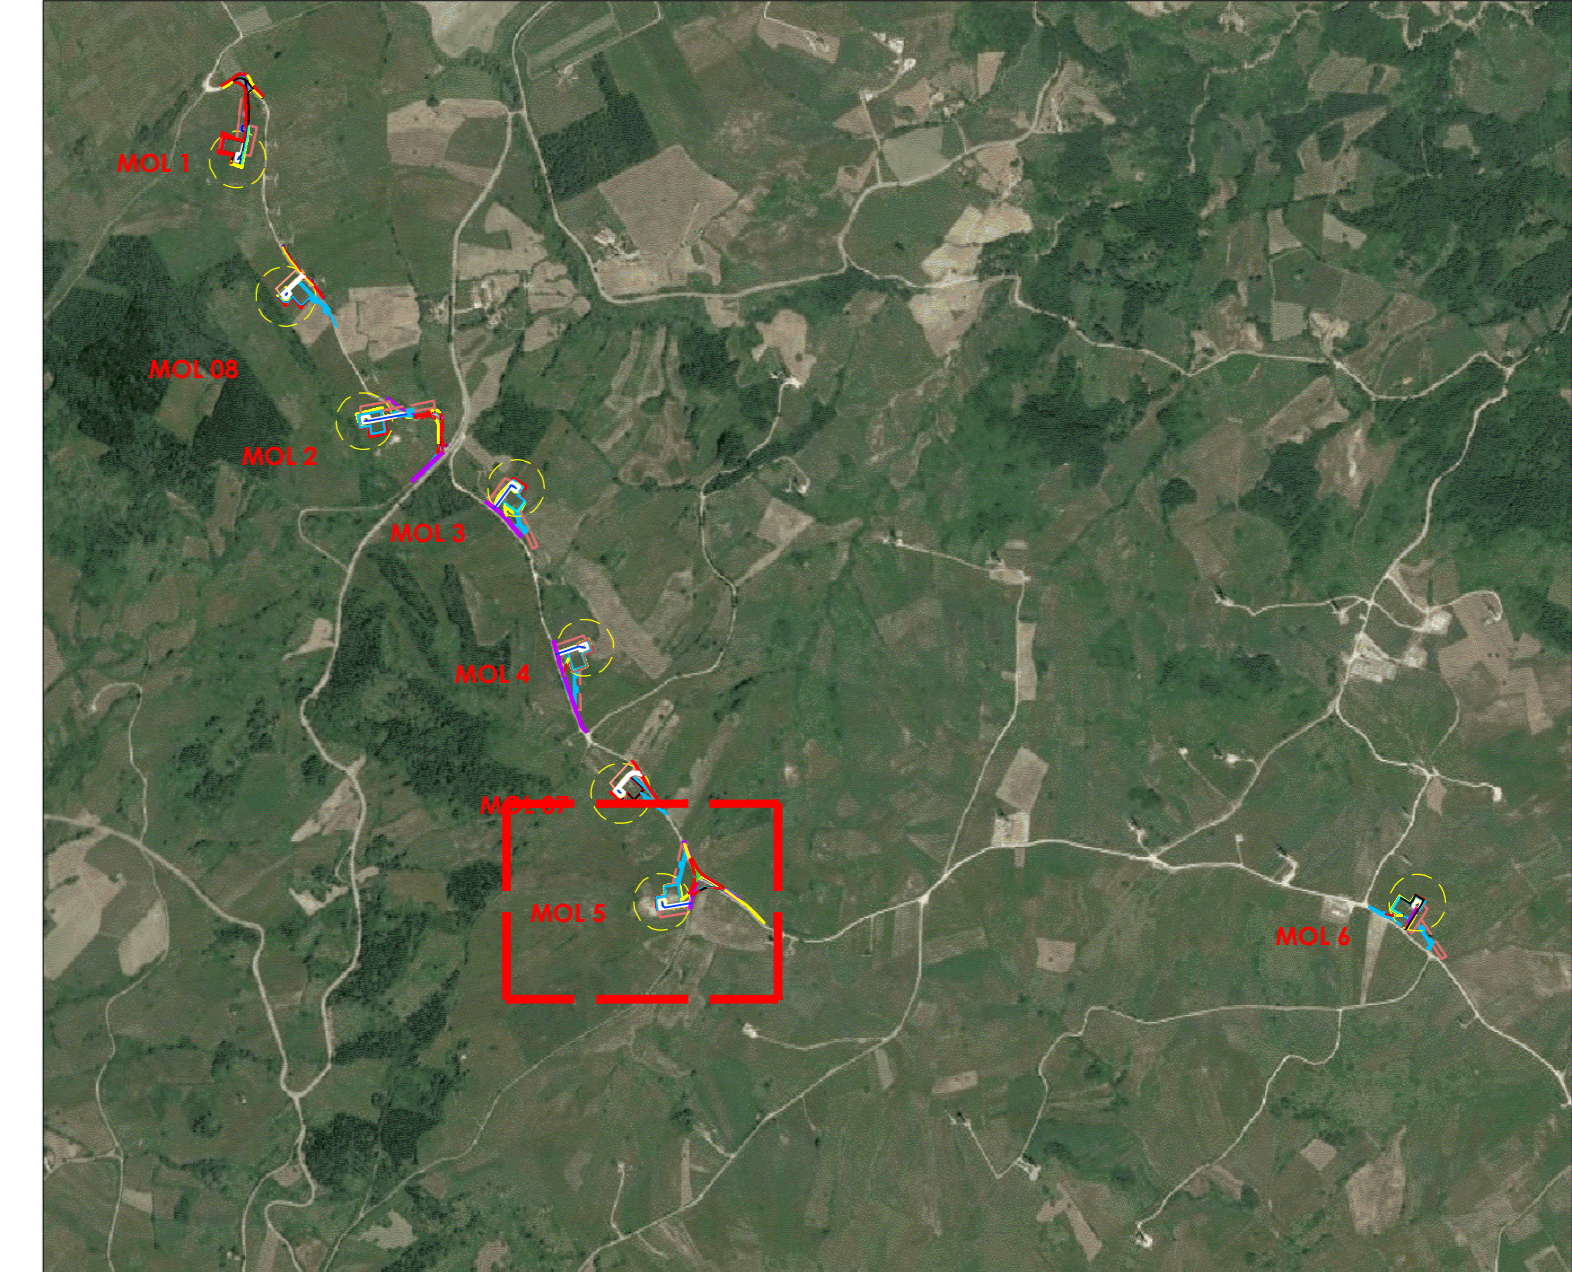


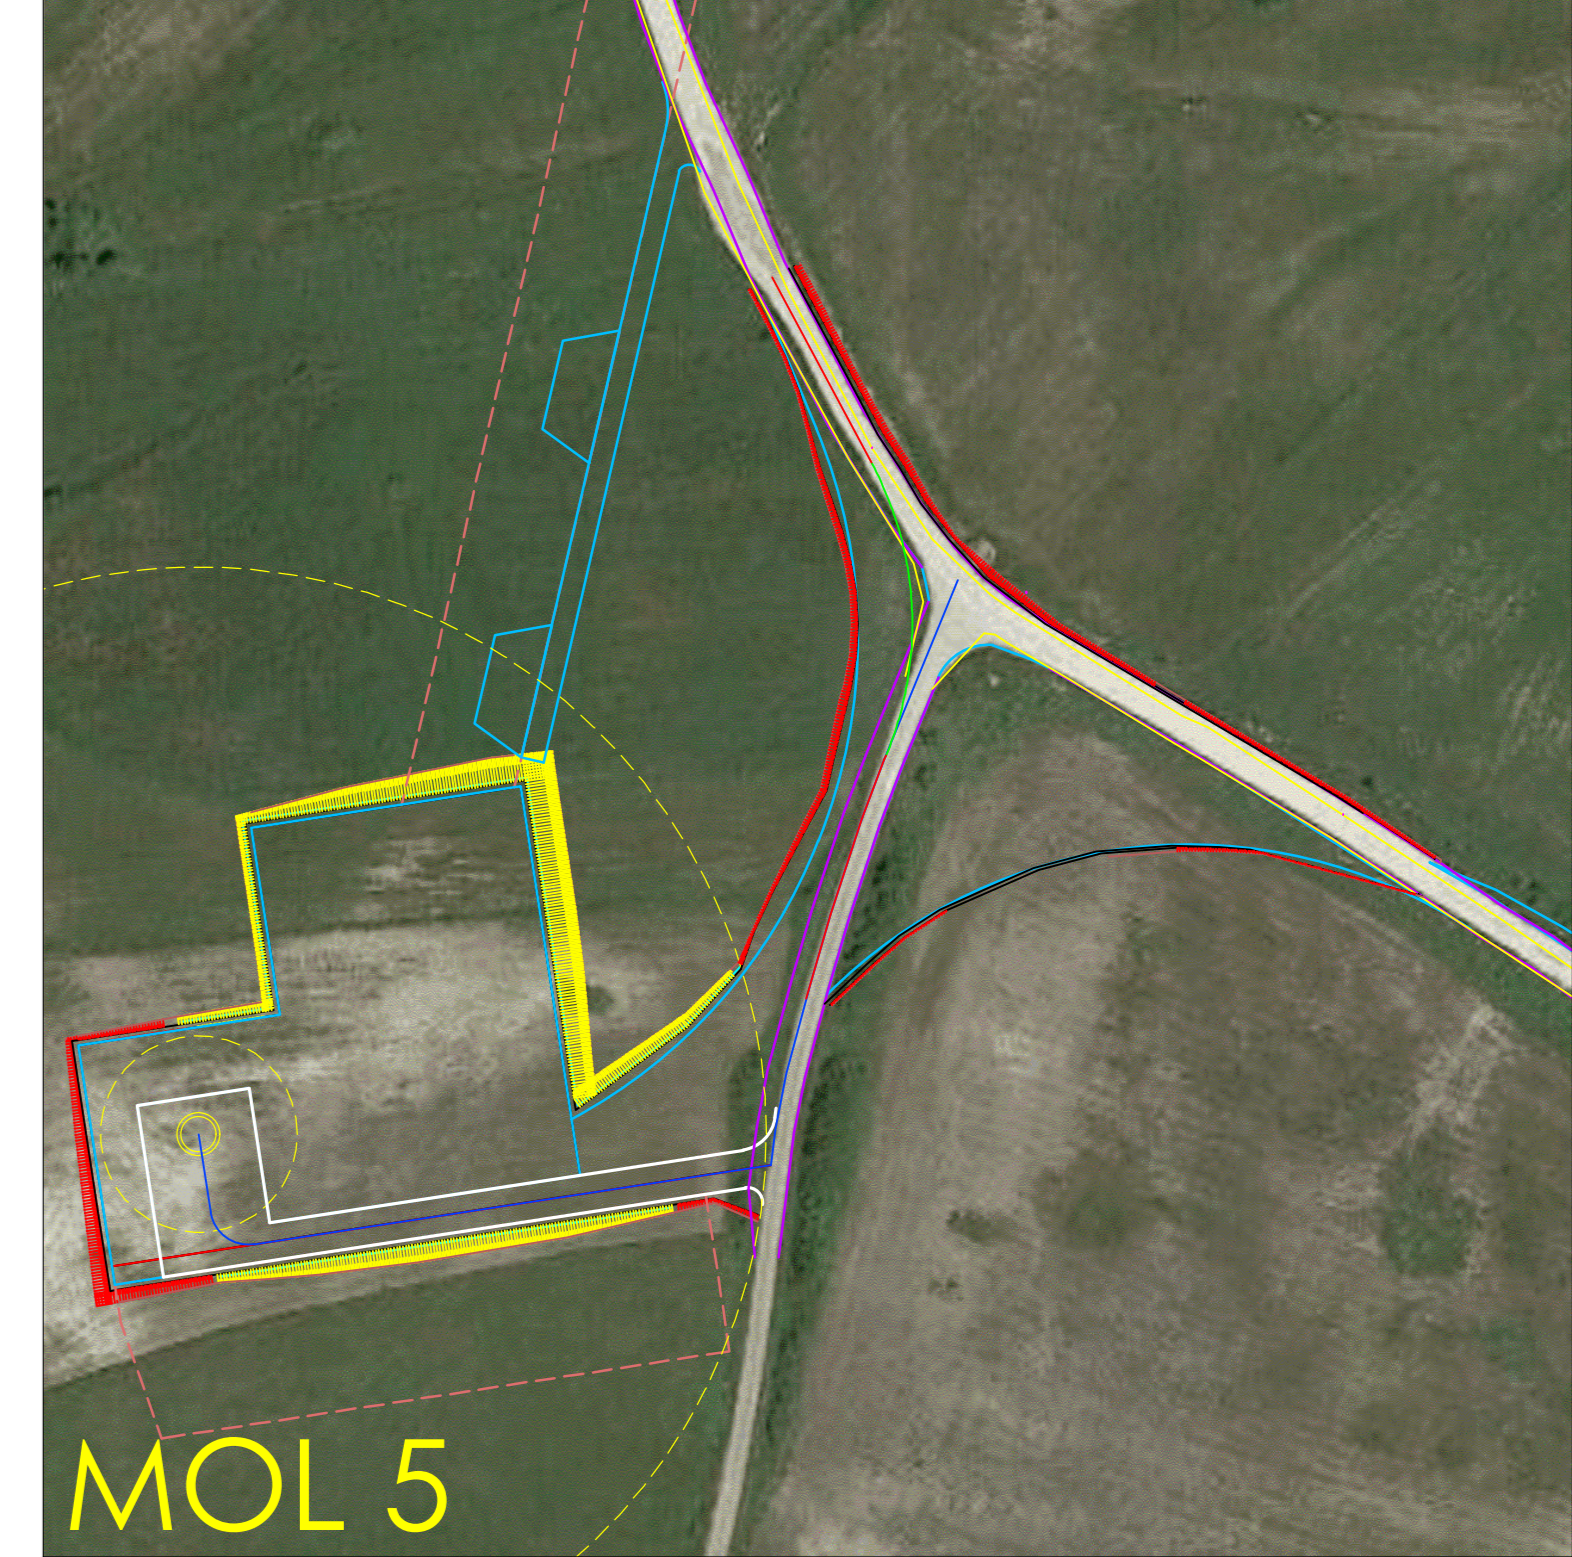

Comune di: **SAN GIORGIO LA MOLARA, MOLINARA, SAN MARCO DEI CAVOTI, BASELICE E FOIANO DI VAL FORTORE**
 Provincia di: **BENEVENTO**
 Regione: **CAMPANIA**



PROGETTO PER IL RIFACIMENTO E POTENZIAMENTO DI UN PARCO EOLICO

TITOLO ELABORATO: **PLANIMETRIA - PROFILO - SEZIONI - VIABILITA' ACCESSO MOL 05**

DATA: **DICEMBRE 2021** N°/CODICE ELABORATO: **TAV.07B.45**

Scala: **Varie** Tipologia: **D (disegno)** Lingua: **ITALIANO**

Il Tecnico
 Geom. Mario Antonio Vicario

00	Dicembre 2021	OGGETTO DELLA REVISIONE	IVPC
N° REVISIONE	DATA	ELABORAZIONE	