
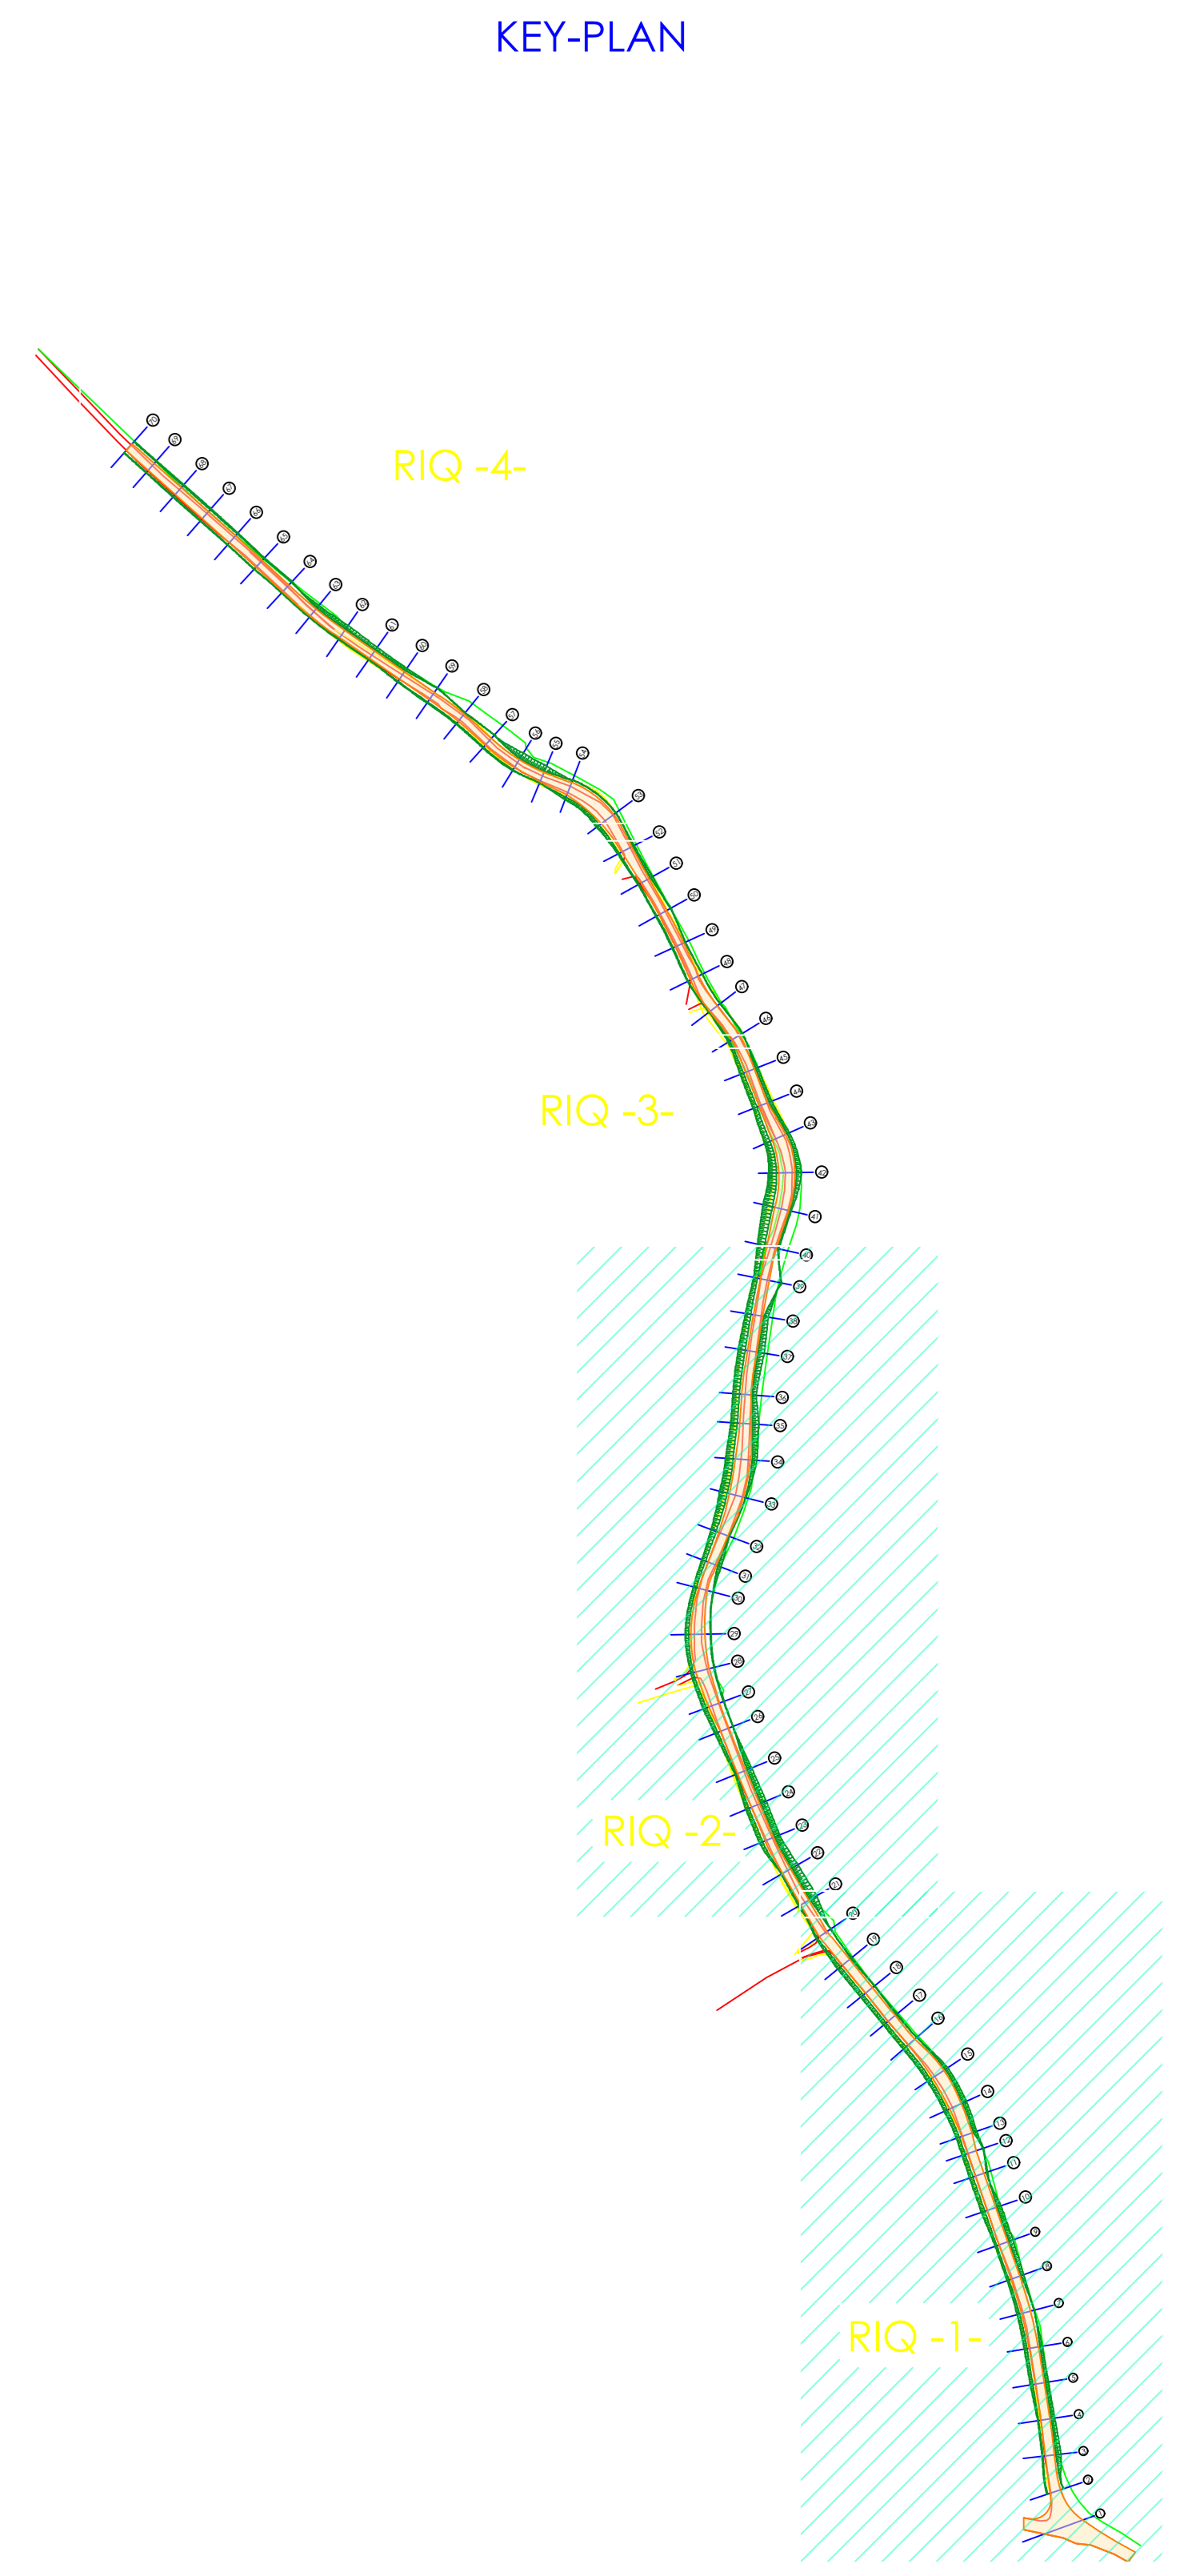


RIQ -1-

RIQ -2-

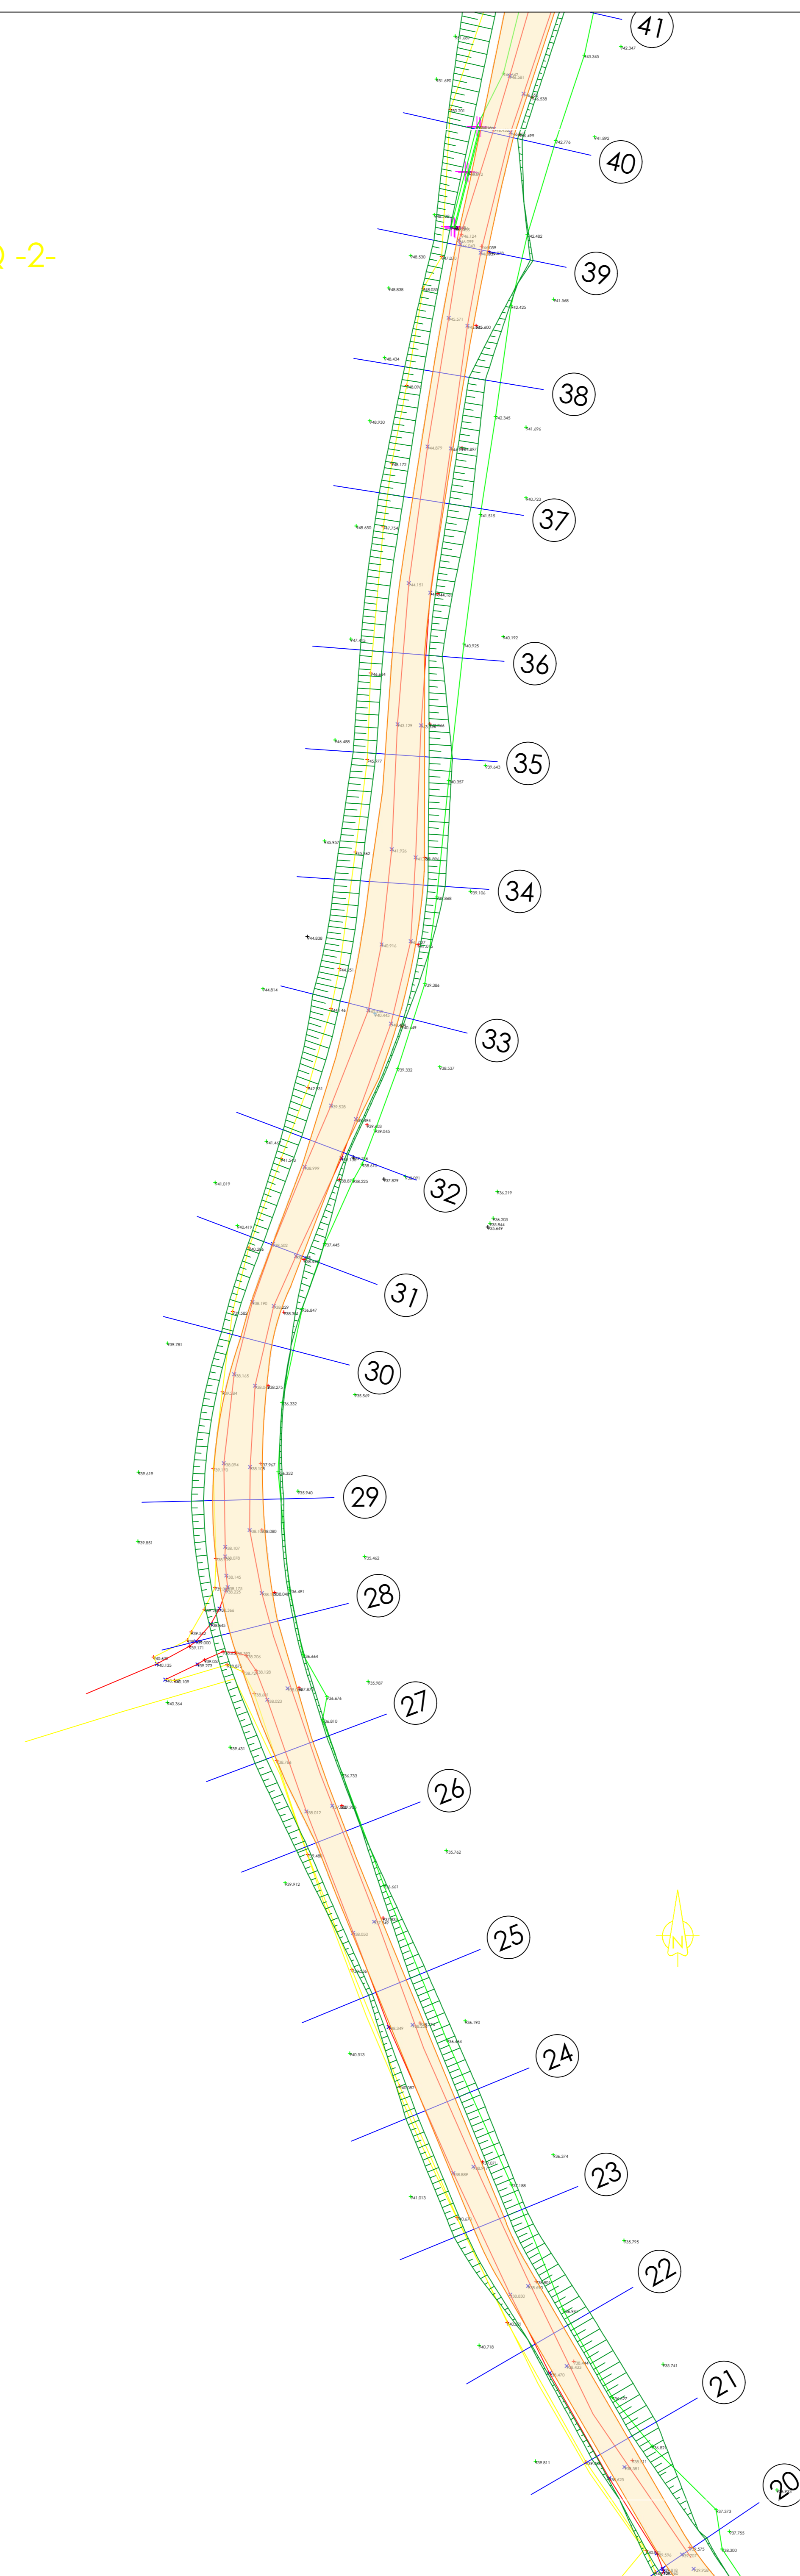

KEY-PLAN

Comune di : **SAN GIORGIO LA MOLARA, MOLINARA, SAN MARCO DEI CAVOTI, BASELICE E FOIANO DI VAL FORTORE**  
 Provincia di : **BENEVENTO**  
 Regione : **CAMPANIA**

**PROPRONENTE**

**IVPC I.V.P.C. S.r.l.**  
 Via Santa Maria a Cappella Vecchia, 1  
 80121 Napoli  
 Tel. 081 5480646  
 Email: info@ivpc.com



**OPERA**

**PROGETTO PER IL RIFACIMENTO E POTENZIAMENTO DI UN PARCO EOLICO**

**OGGETTO**

TITOLO ELABORATO : **PLANIMETRIA VIABILITÀ GENERALE BASELICE 1 - 2**


DATA : **DICEMBRE 2021** NY/CODICE ELABORATO : **TAV.07B.66**

SCALA : **Varie**

Folder : \_\_\_\_\_ Tipologia : **D (disegno)** Lingua : **ITALIANO**

**TECNICI**

Il Tecnico  
 Geom. **Mario Antonio Vicario**



NO	DATA	OGGETTO DELLA REVISIONE	IVPC
01	DICEMBRE 2021	ELABORAZIONE	

Protezione e diritto del presente documento sono riservati - © riproduzione è vietata.