




RIQ -5-
scala 1:500

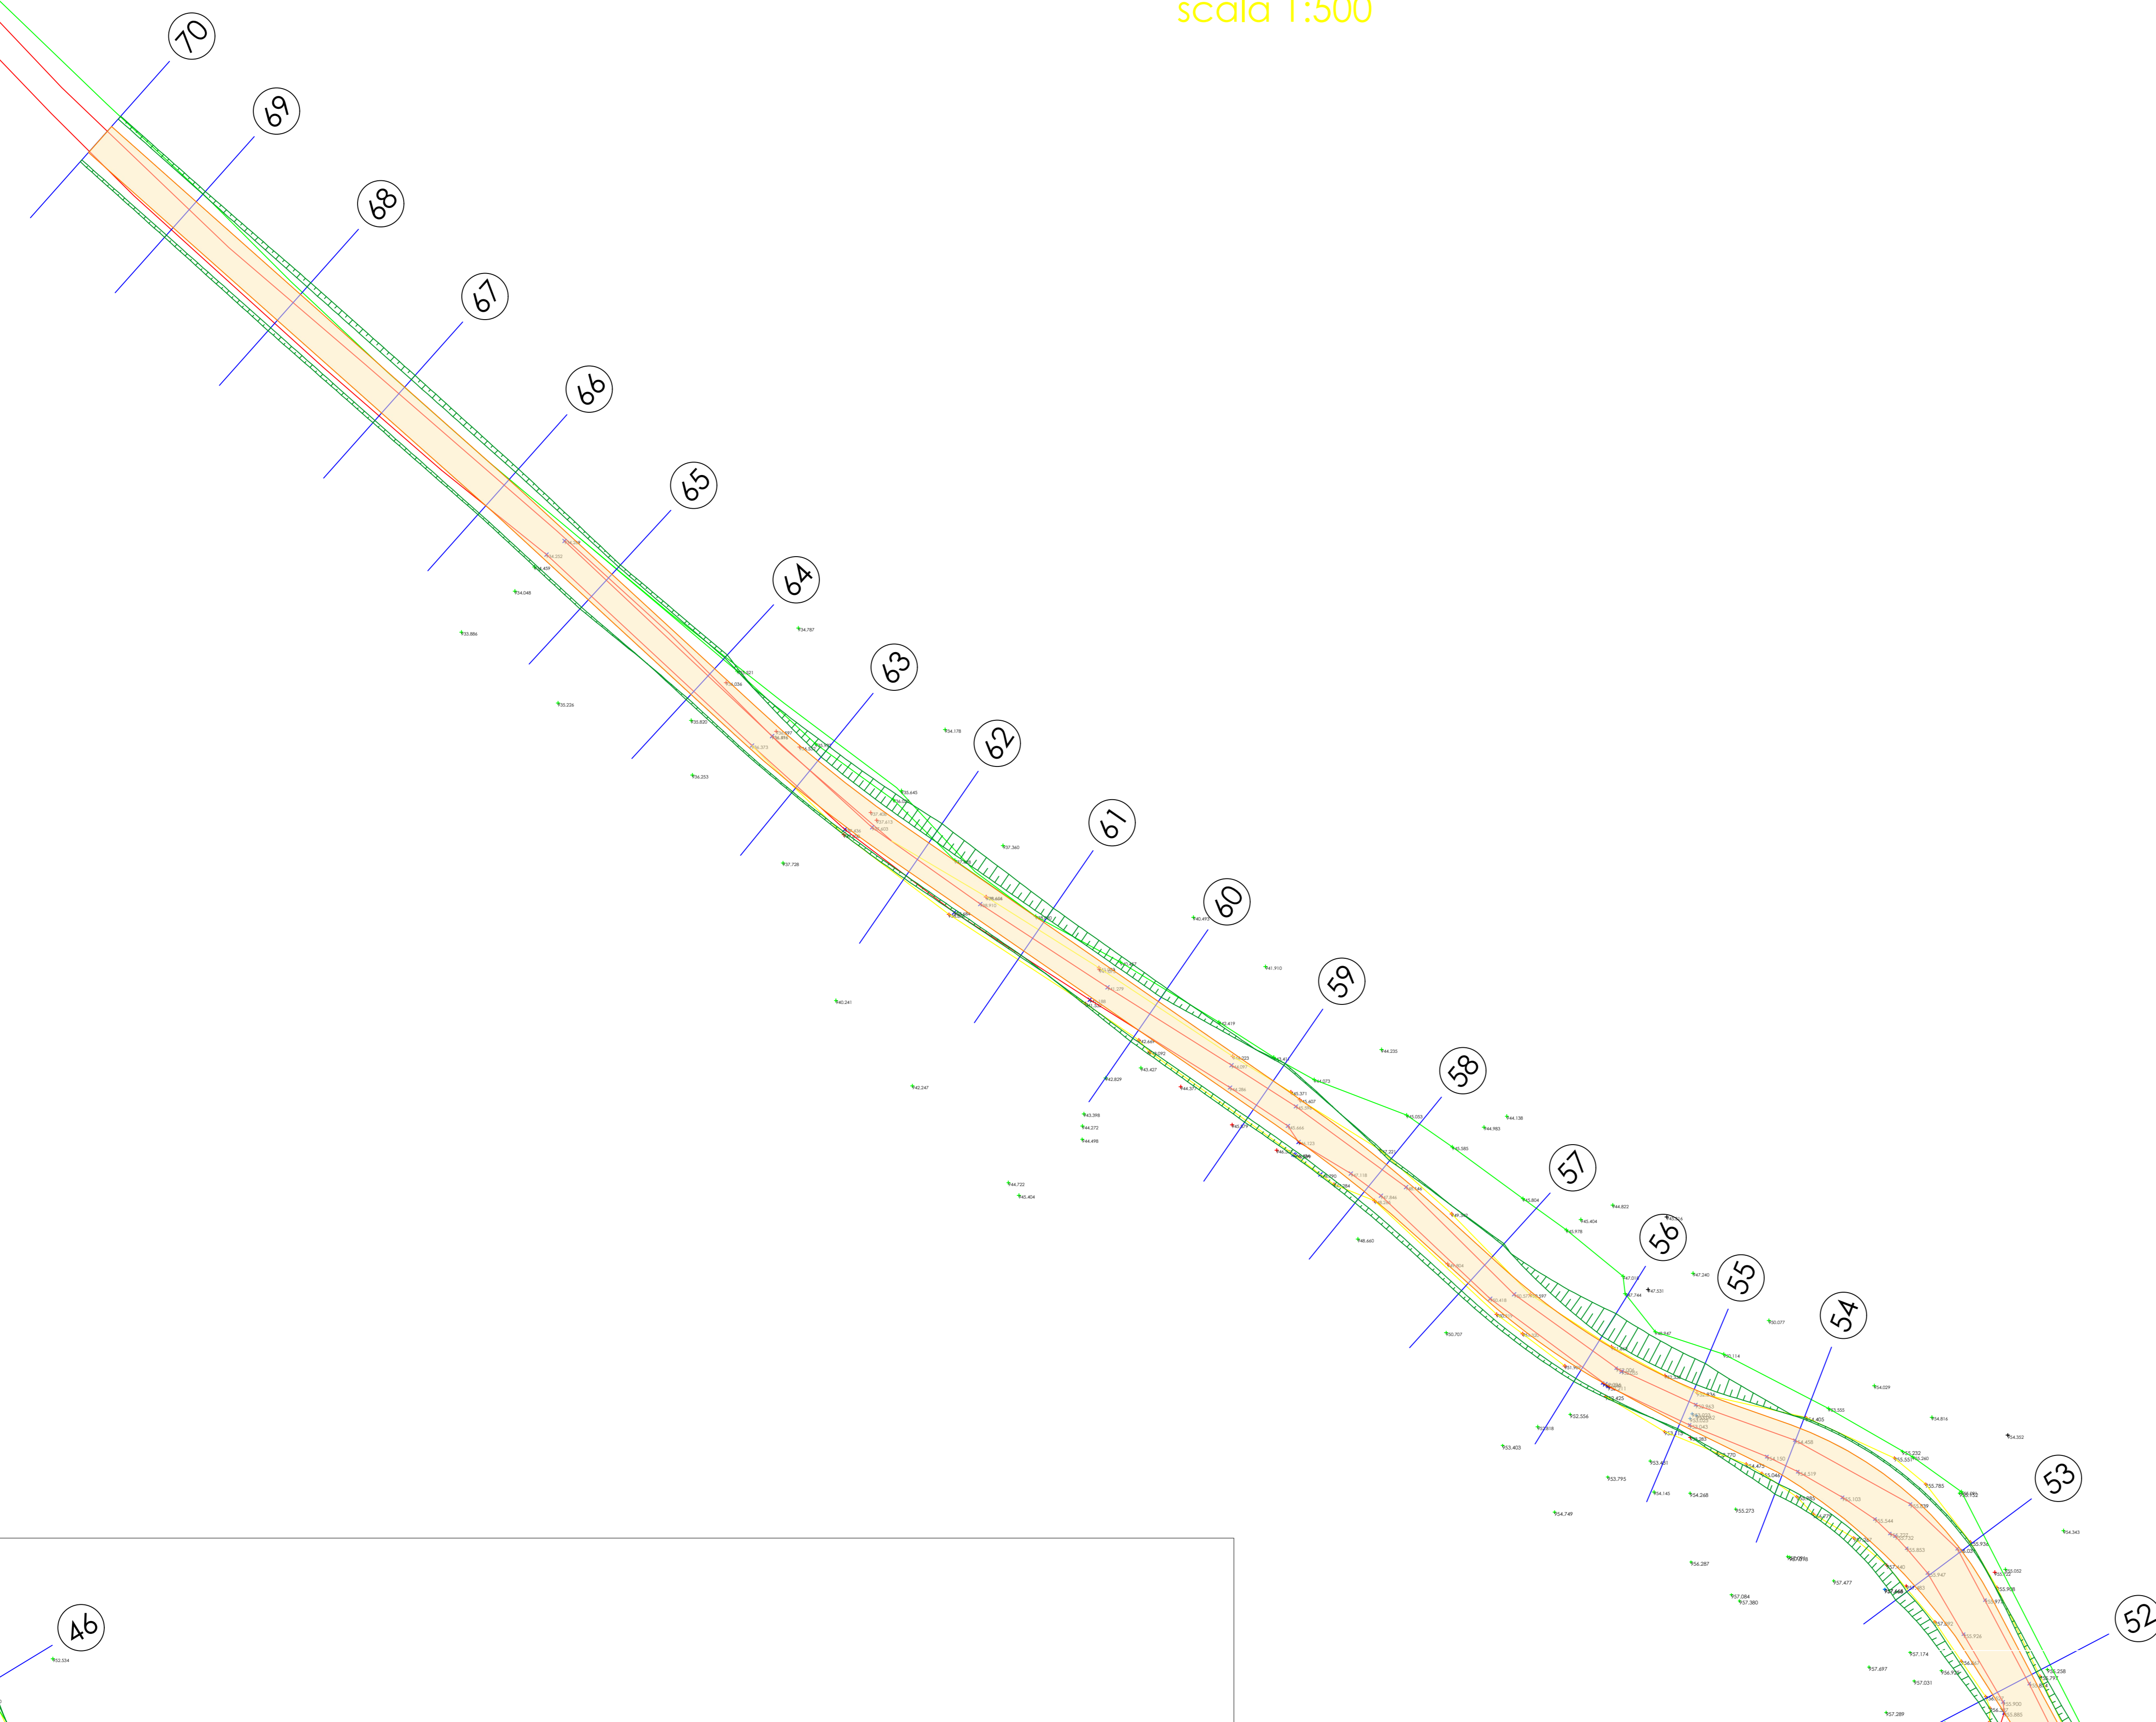


RIQ -3-
scala 1:500

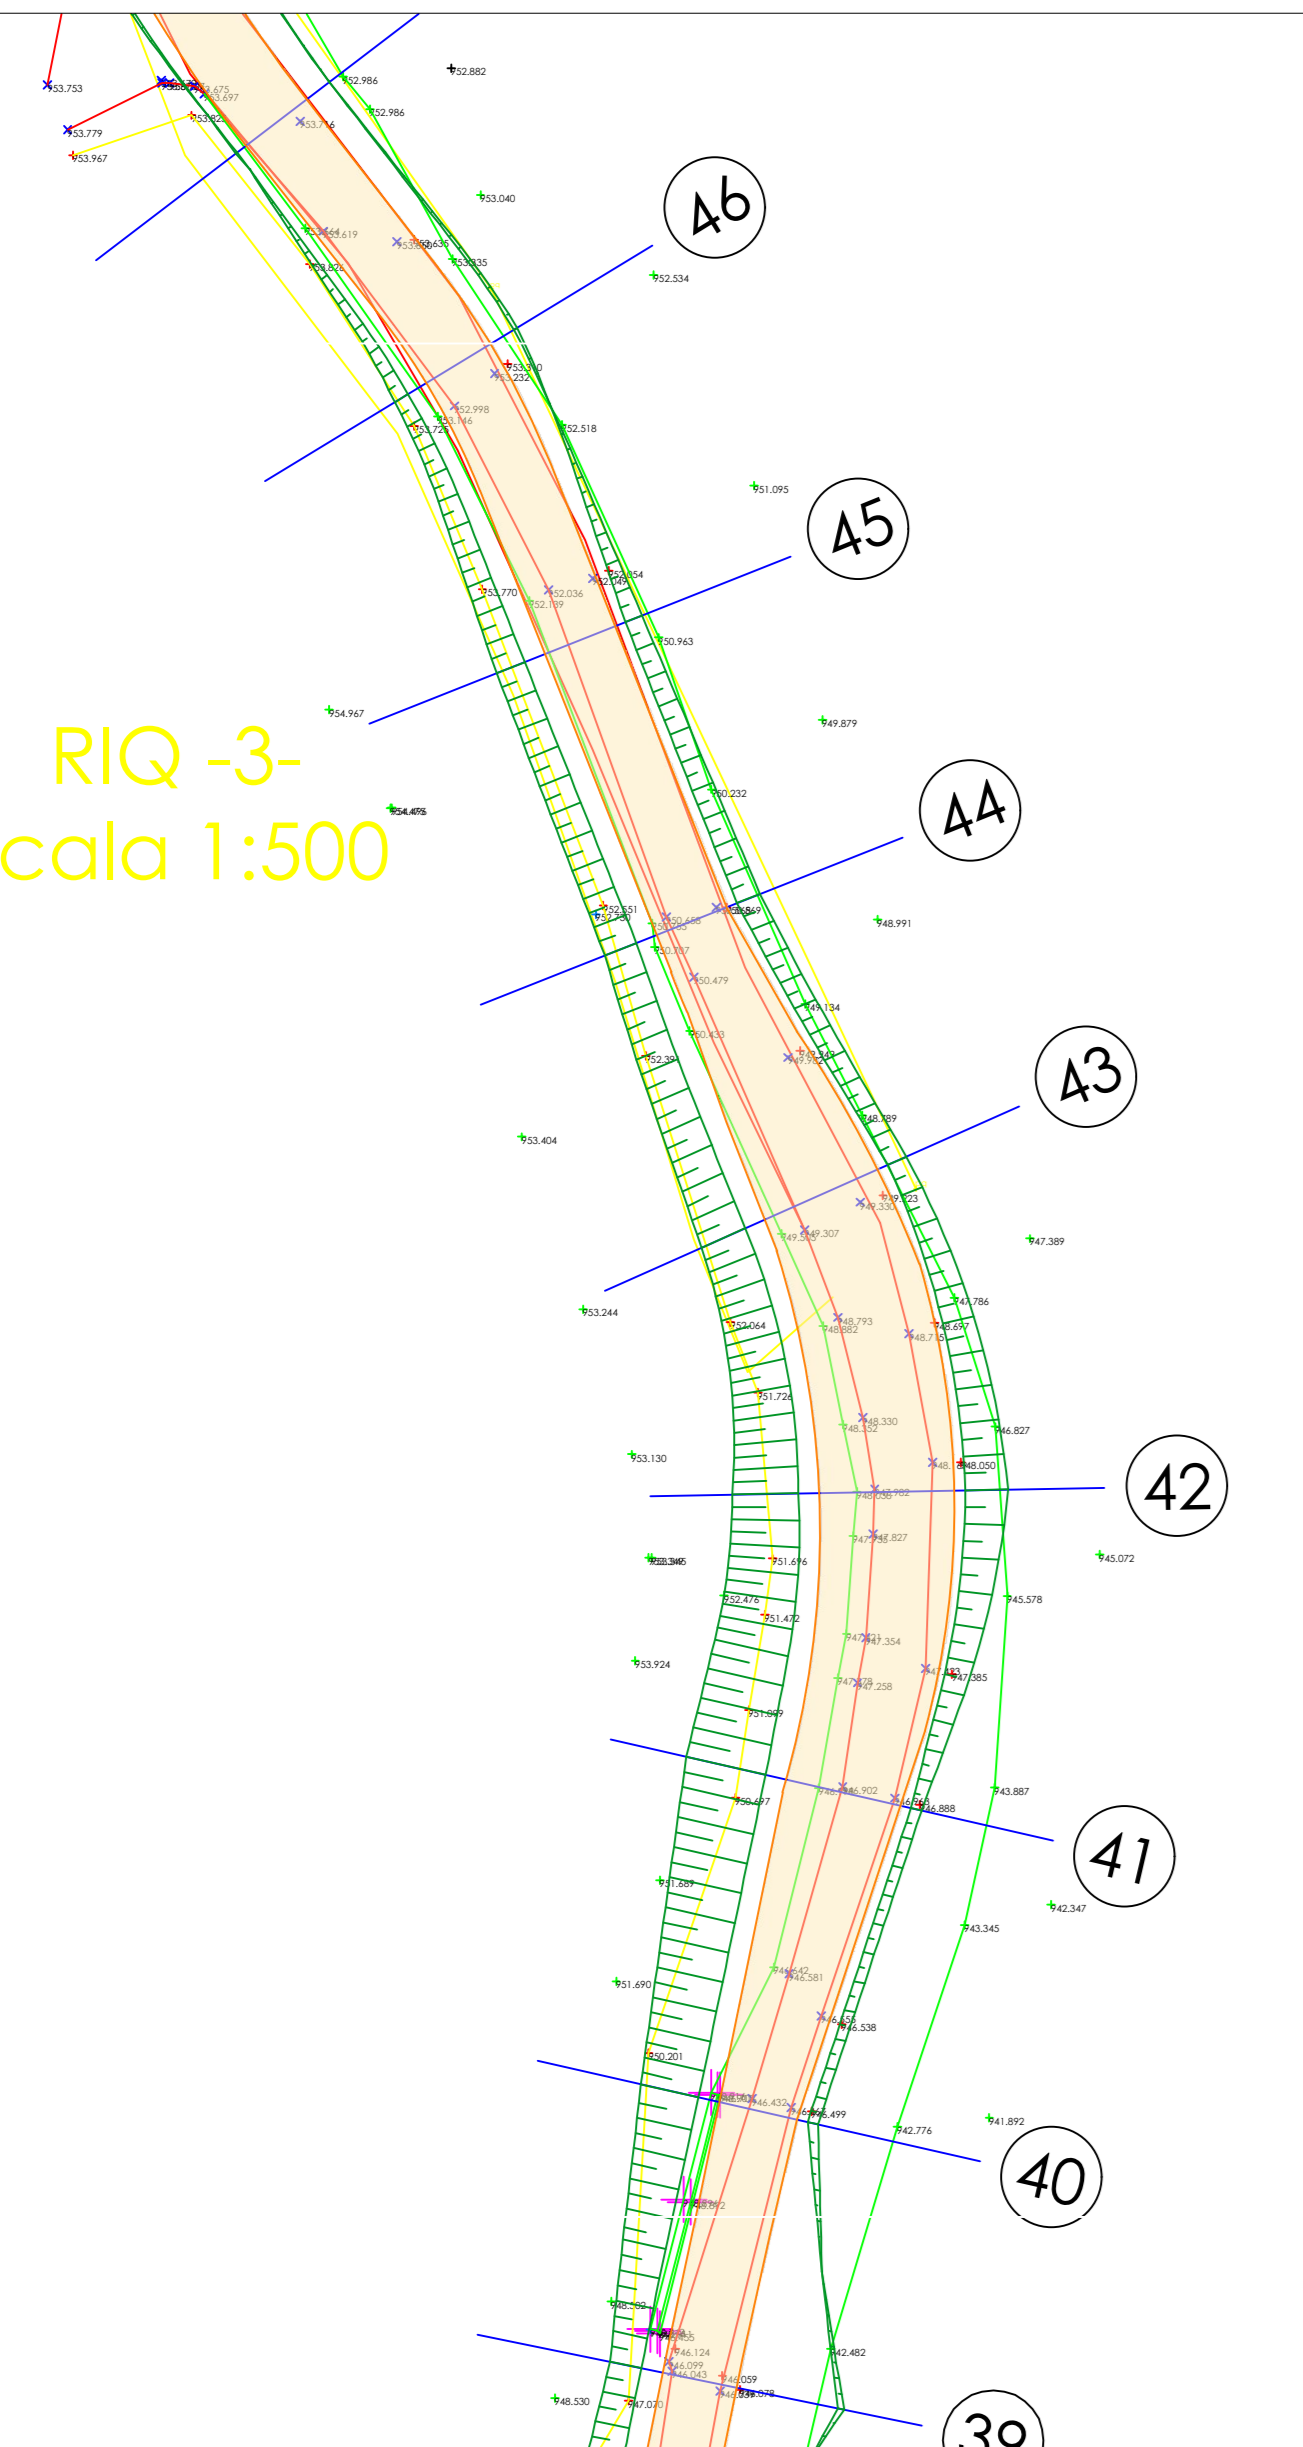

RIQ -4-
scala 1:500

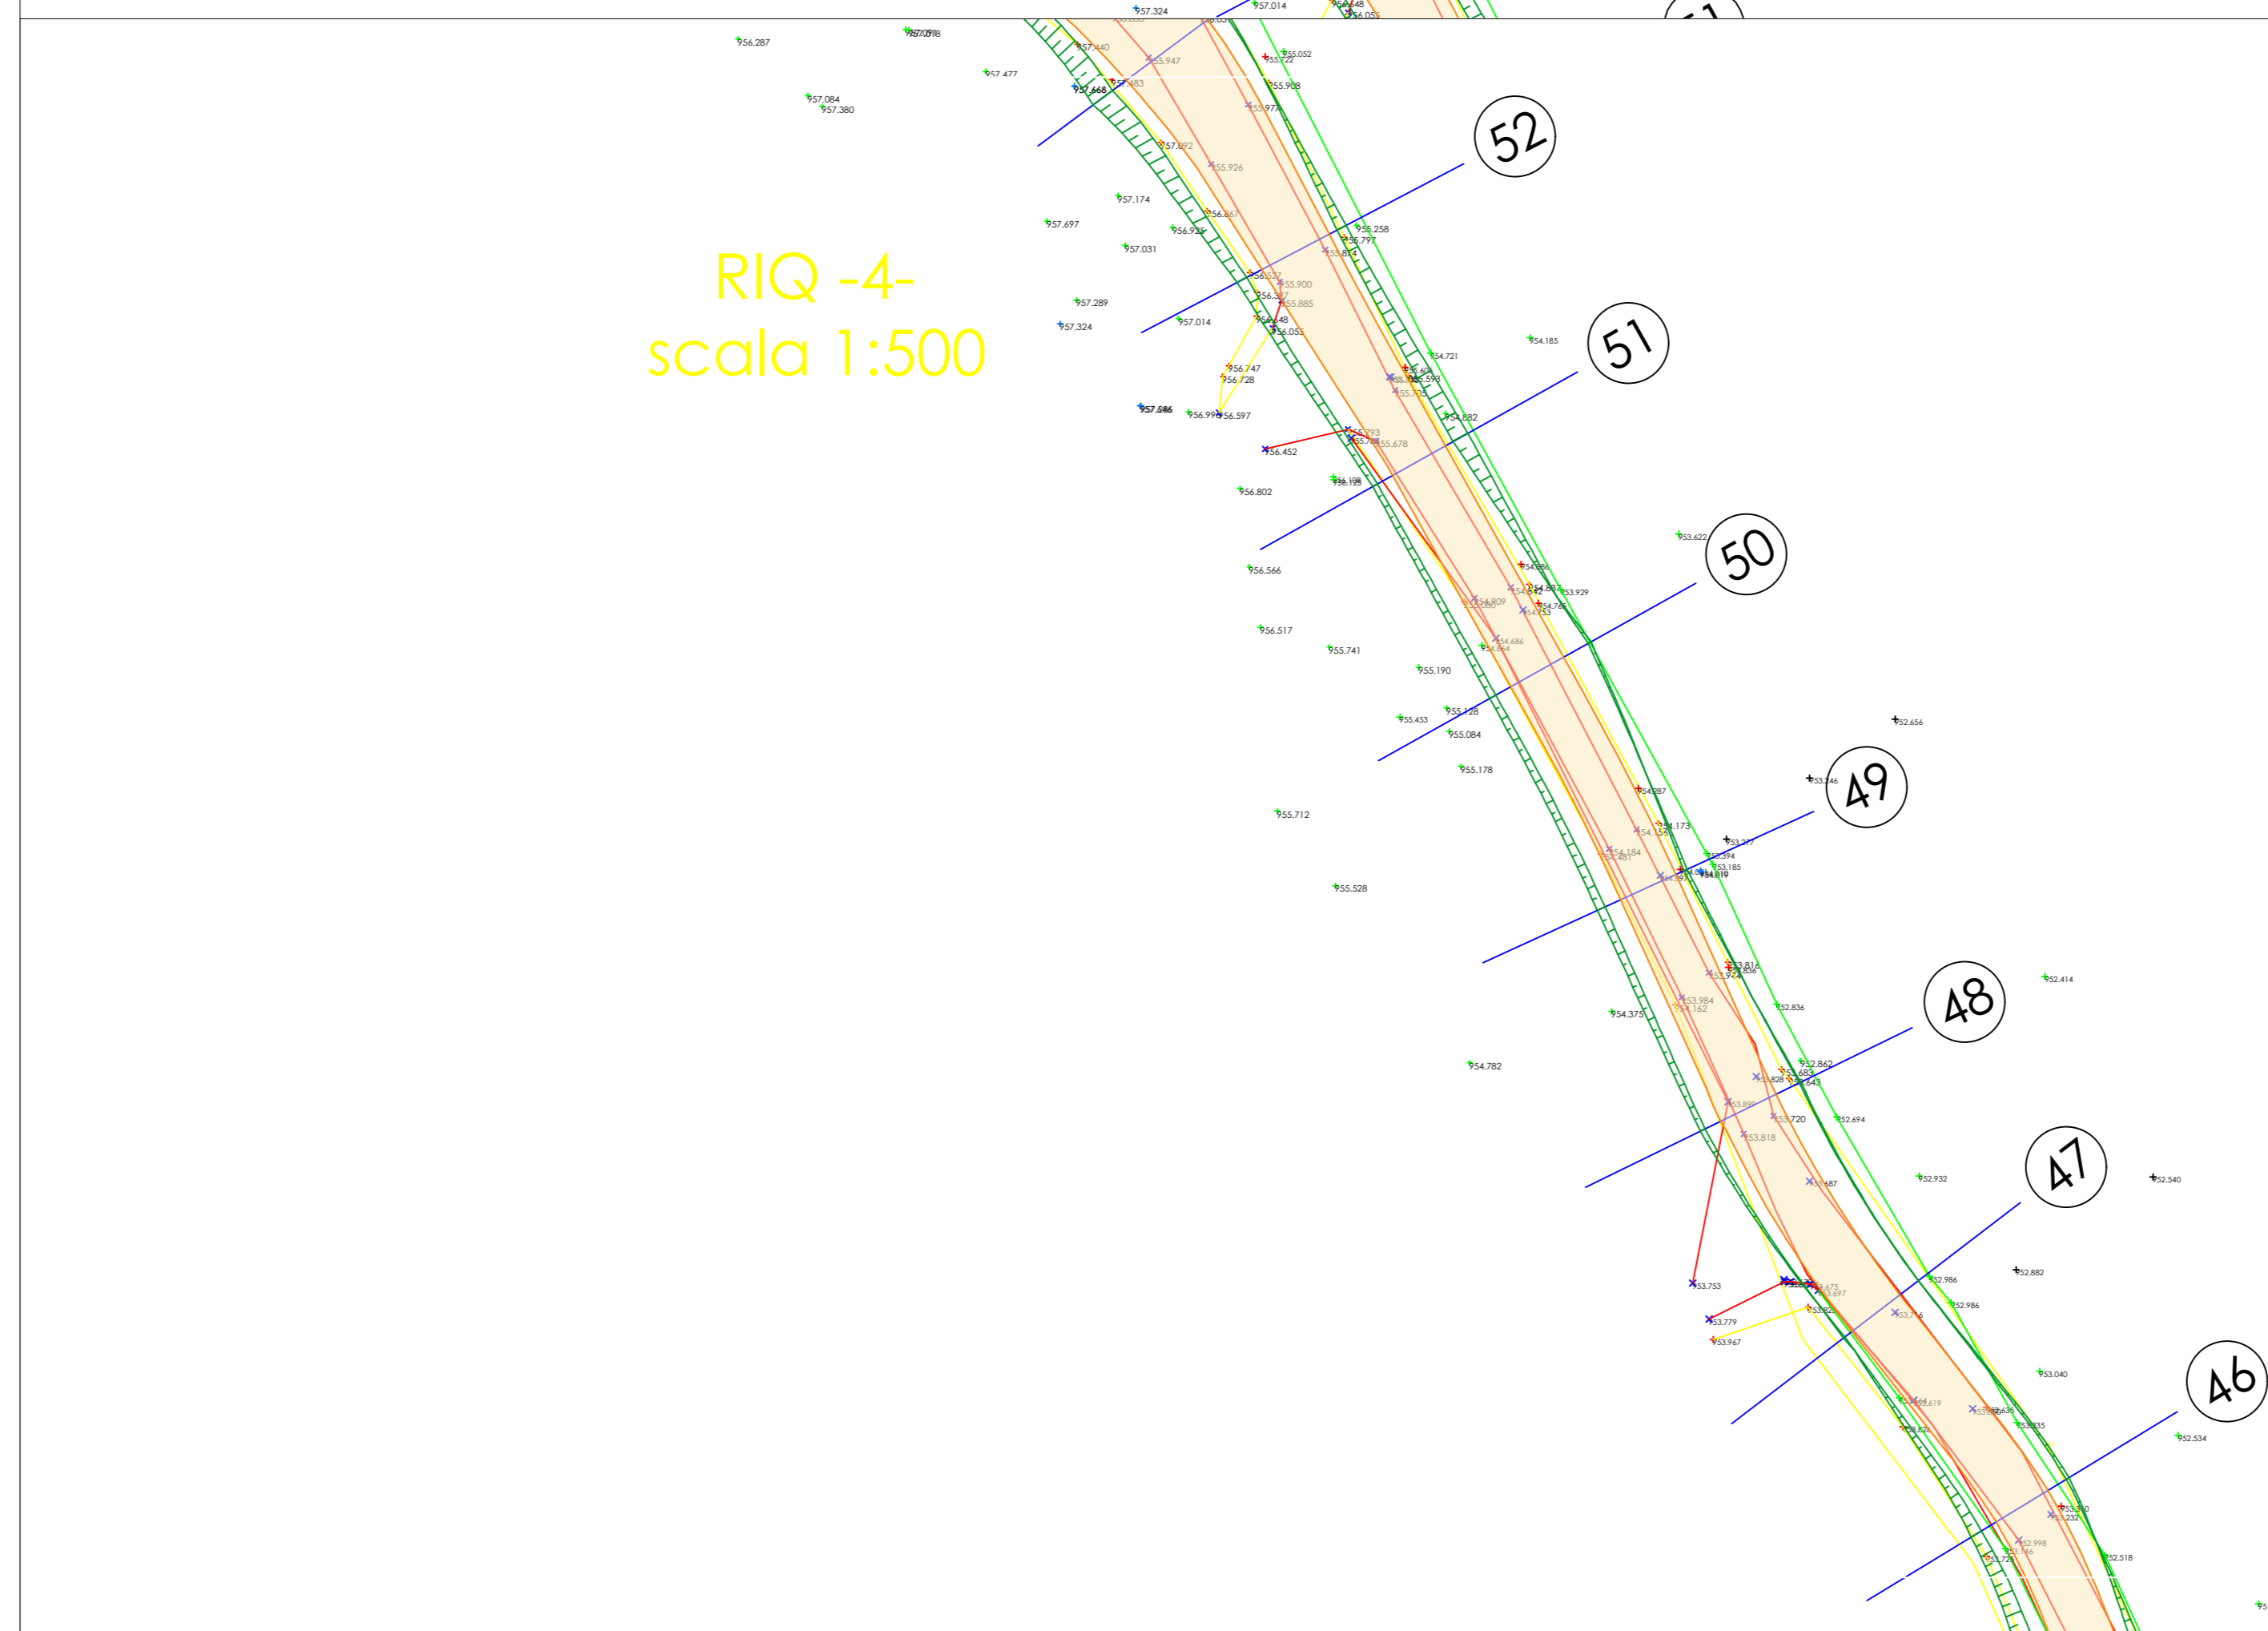

KEY-PLAN

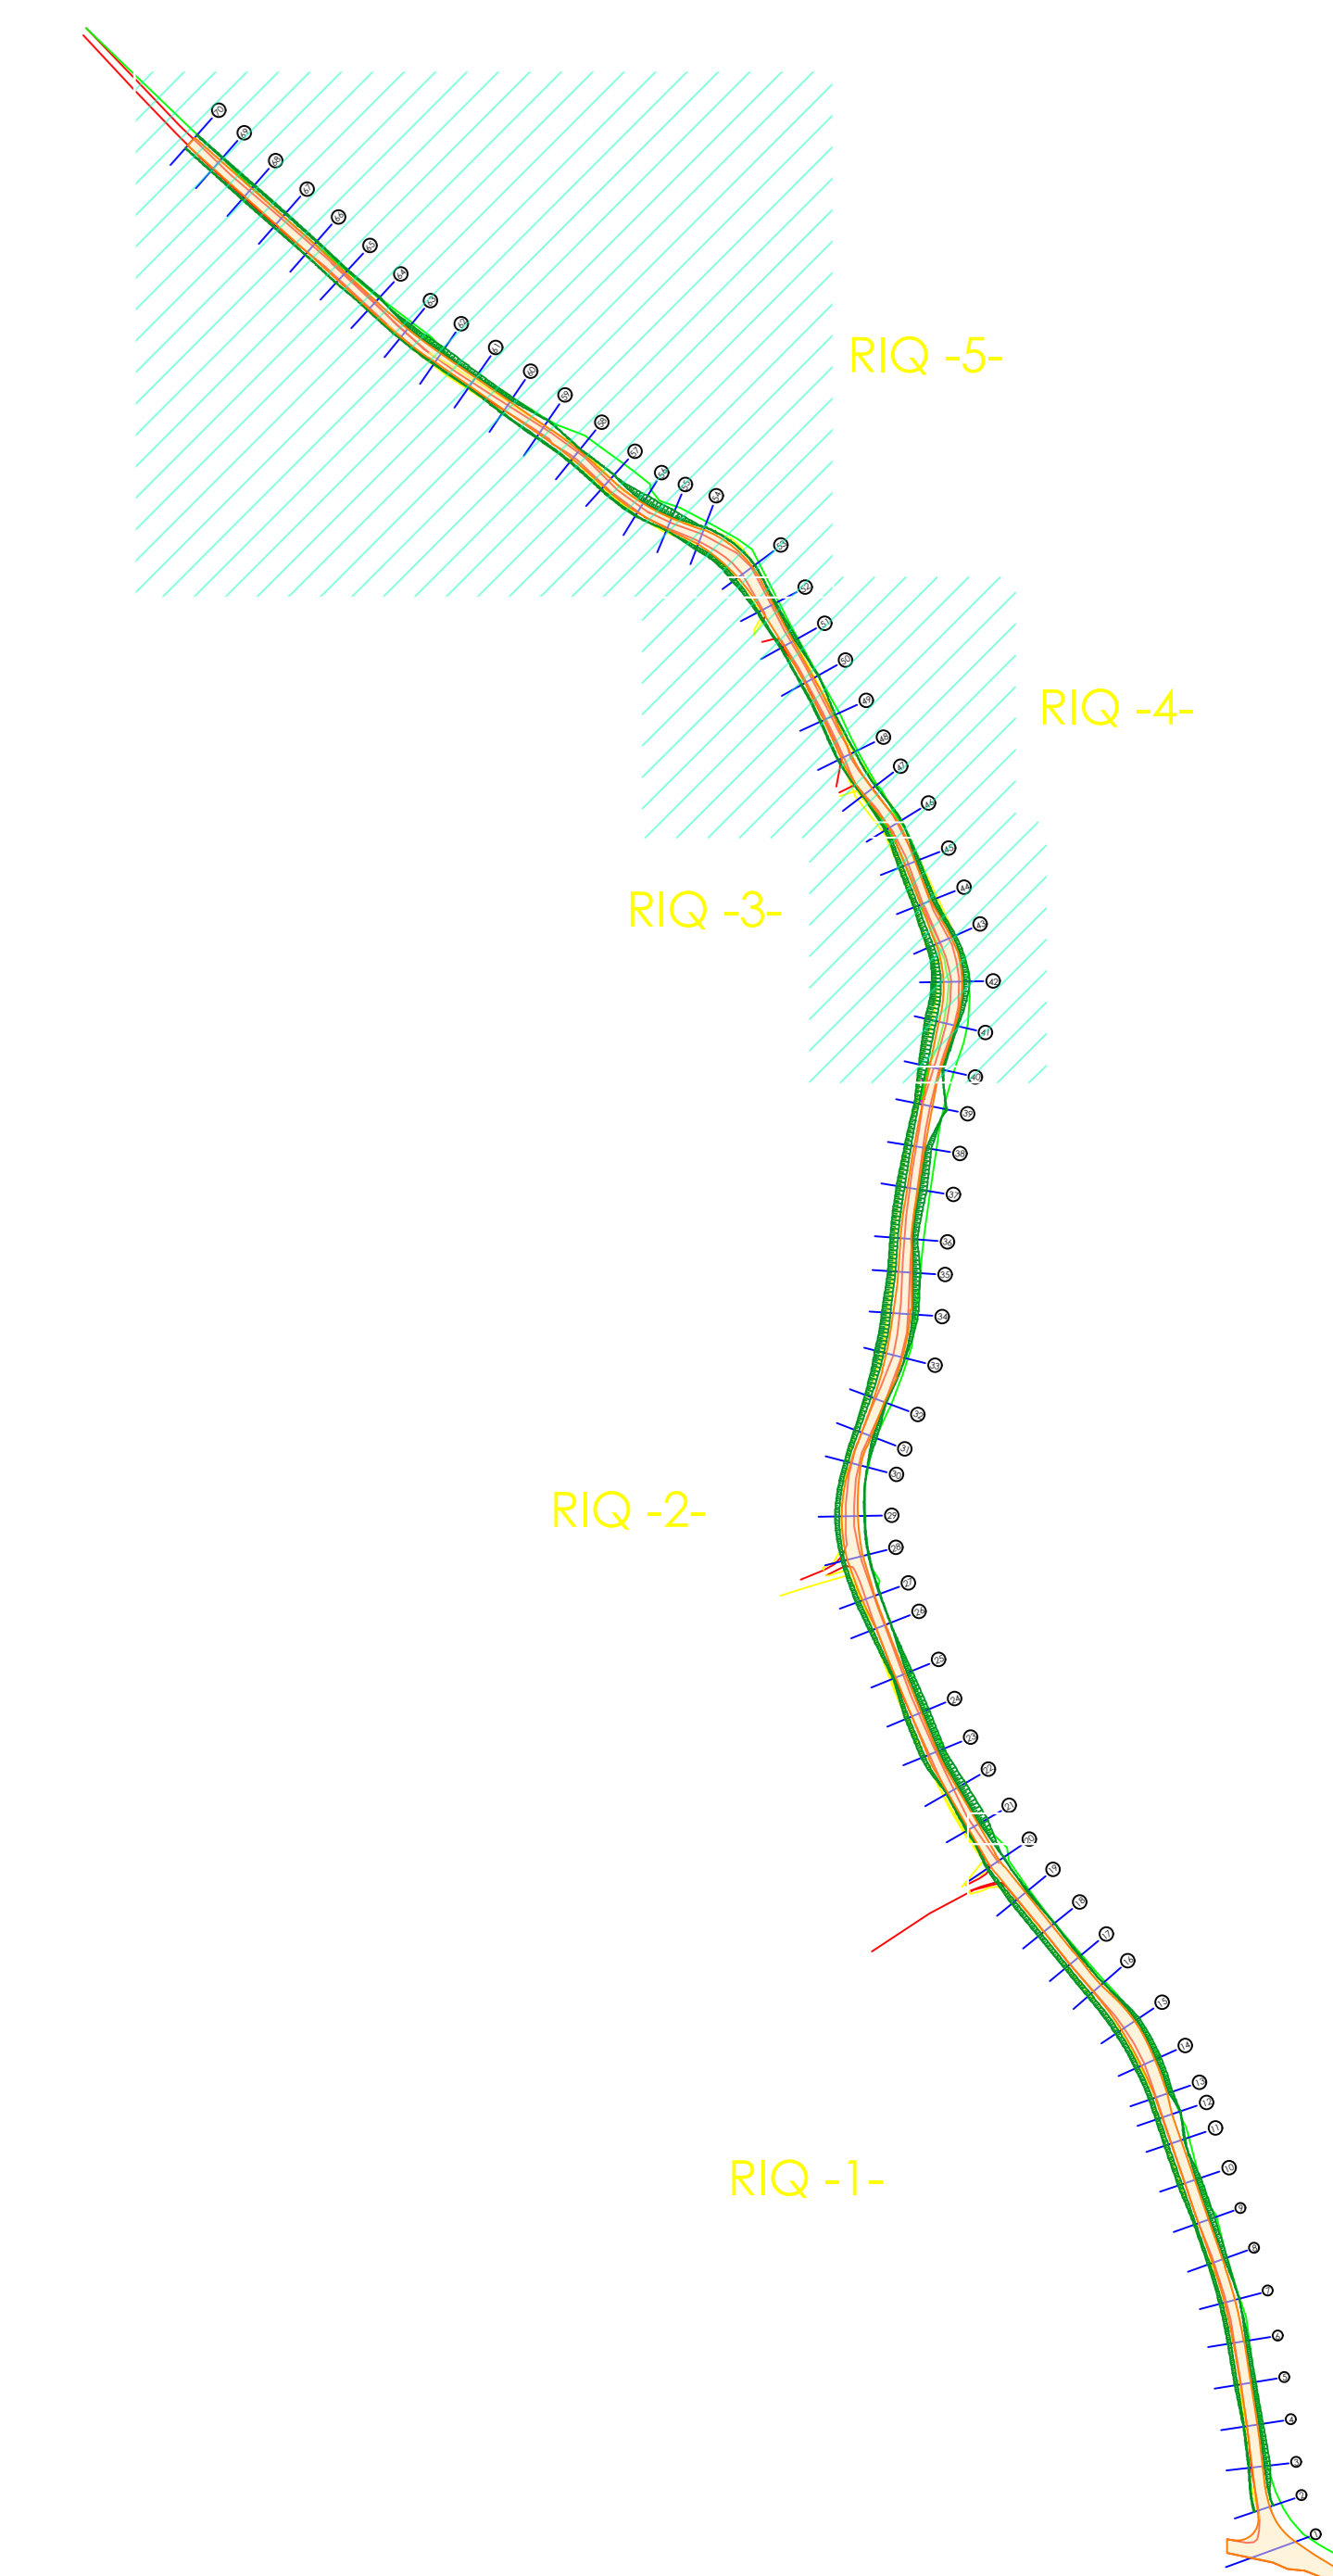

Comune di : **SAN GIORGIO LA MOLARA, MOLINARA, SAN MARCO DEI CAVOTI, BASELICE E FOIANO DI VAL FORTORE**
 Provincia di : **BENEVENTO**
 Regione : **CAMPANIA**

PROPRONENTE

IVPC I.V.P.C. S.r.l.
 Via Santa Maria e Cappella Vecchia, 1
 80123 Napoli
 Tel. 081 5480646
 Email: info@ivpc.it



OPERA

PROGETTO PER IL RIFACIMENTO E POTENZIAMENTO
 DI UN PARCO EOLICO

OGGETTO

TITOLO ELABORATO :
PLANIMETRIA VIABILITÀ GENERALE BASELICE 3 - 4 - 5

DATA : DICEMBRE 2021 NY/CODICE ELABORATO : **TAV.07B.67**

SCALA : **Varie**

Folder : Tipologia : D (disegno) Lingua : ITALIANO

TECNICI

Il Tecnico
 Geom. Mario Antonio Vicario



00	Dicembre 2021	OGGETTO DELLA REVISIONE	IVPC
NR REVISIONE	DATA	ELABORAZIONE	

Proprietà e diritto del presente documento sono riservati - © riproduzione è vietata.