


LIVELLETTE: Lunghezza
LIVELLETTE: Delta
LIVELLETTE: Pendenza


PROFILO LONGITUDINALE
VIABILITA'
TAV. -1-

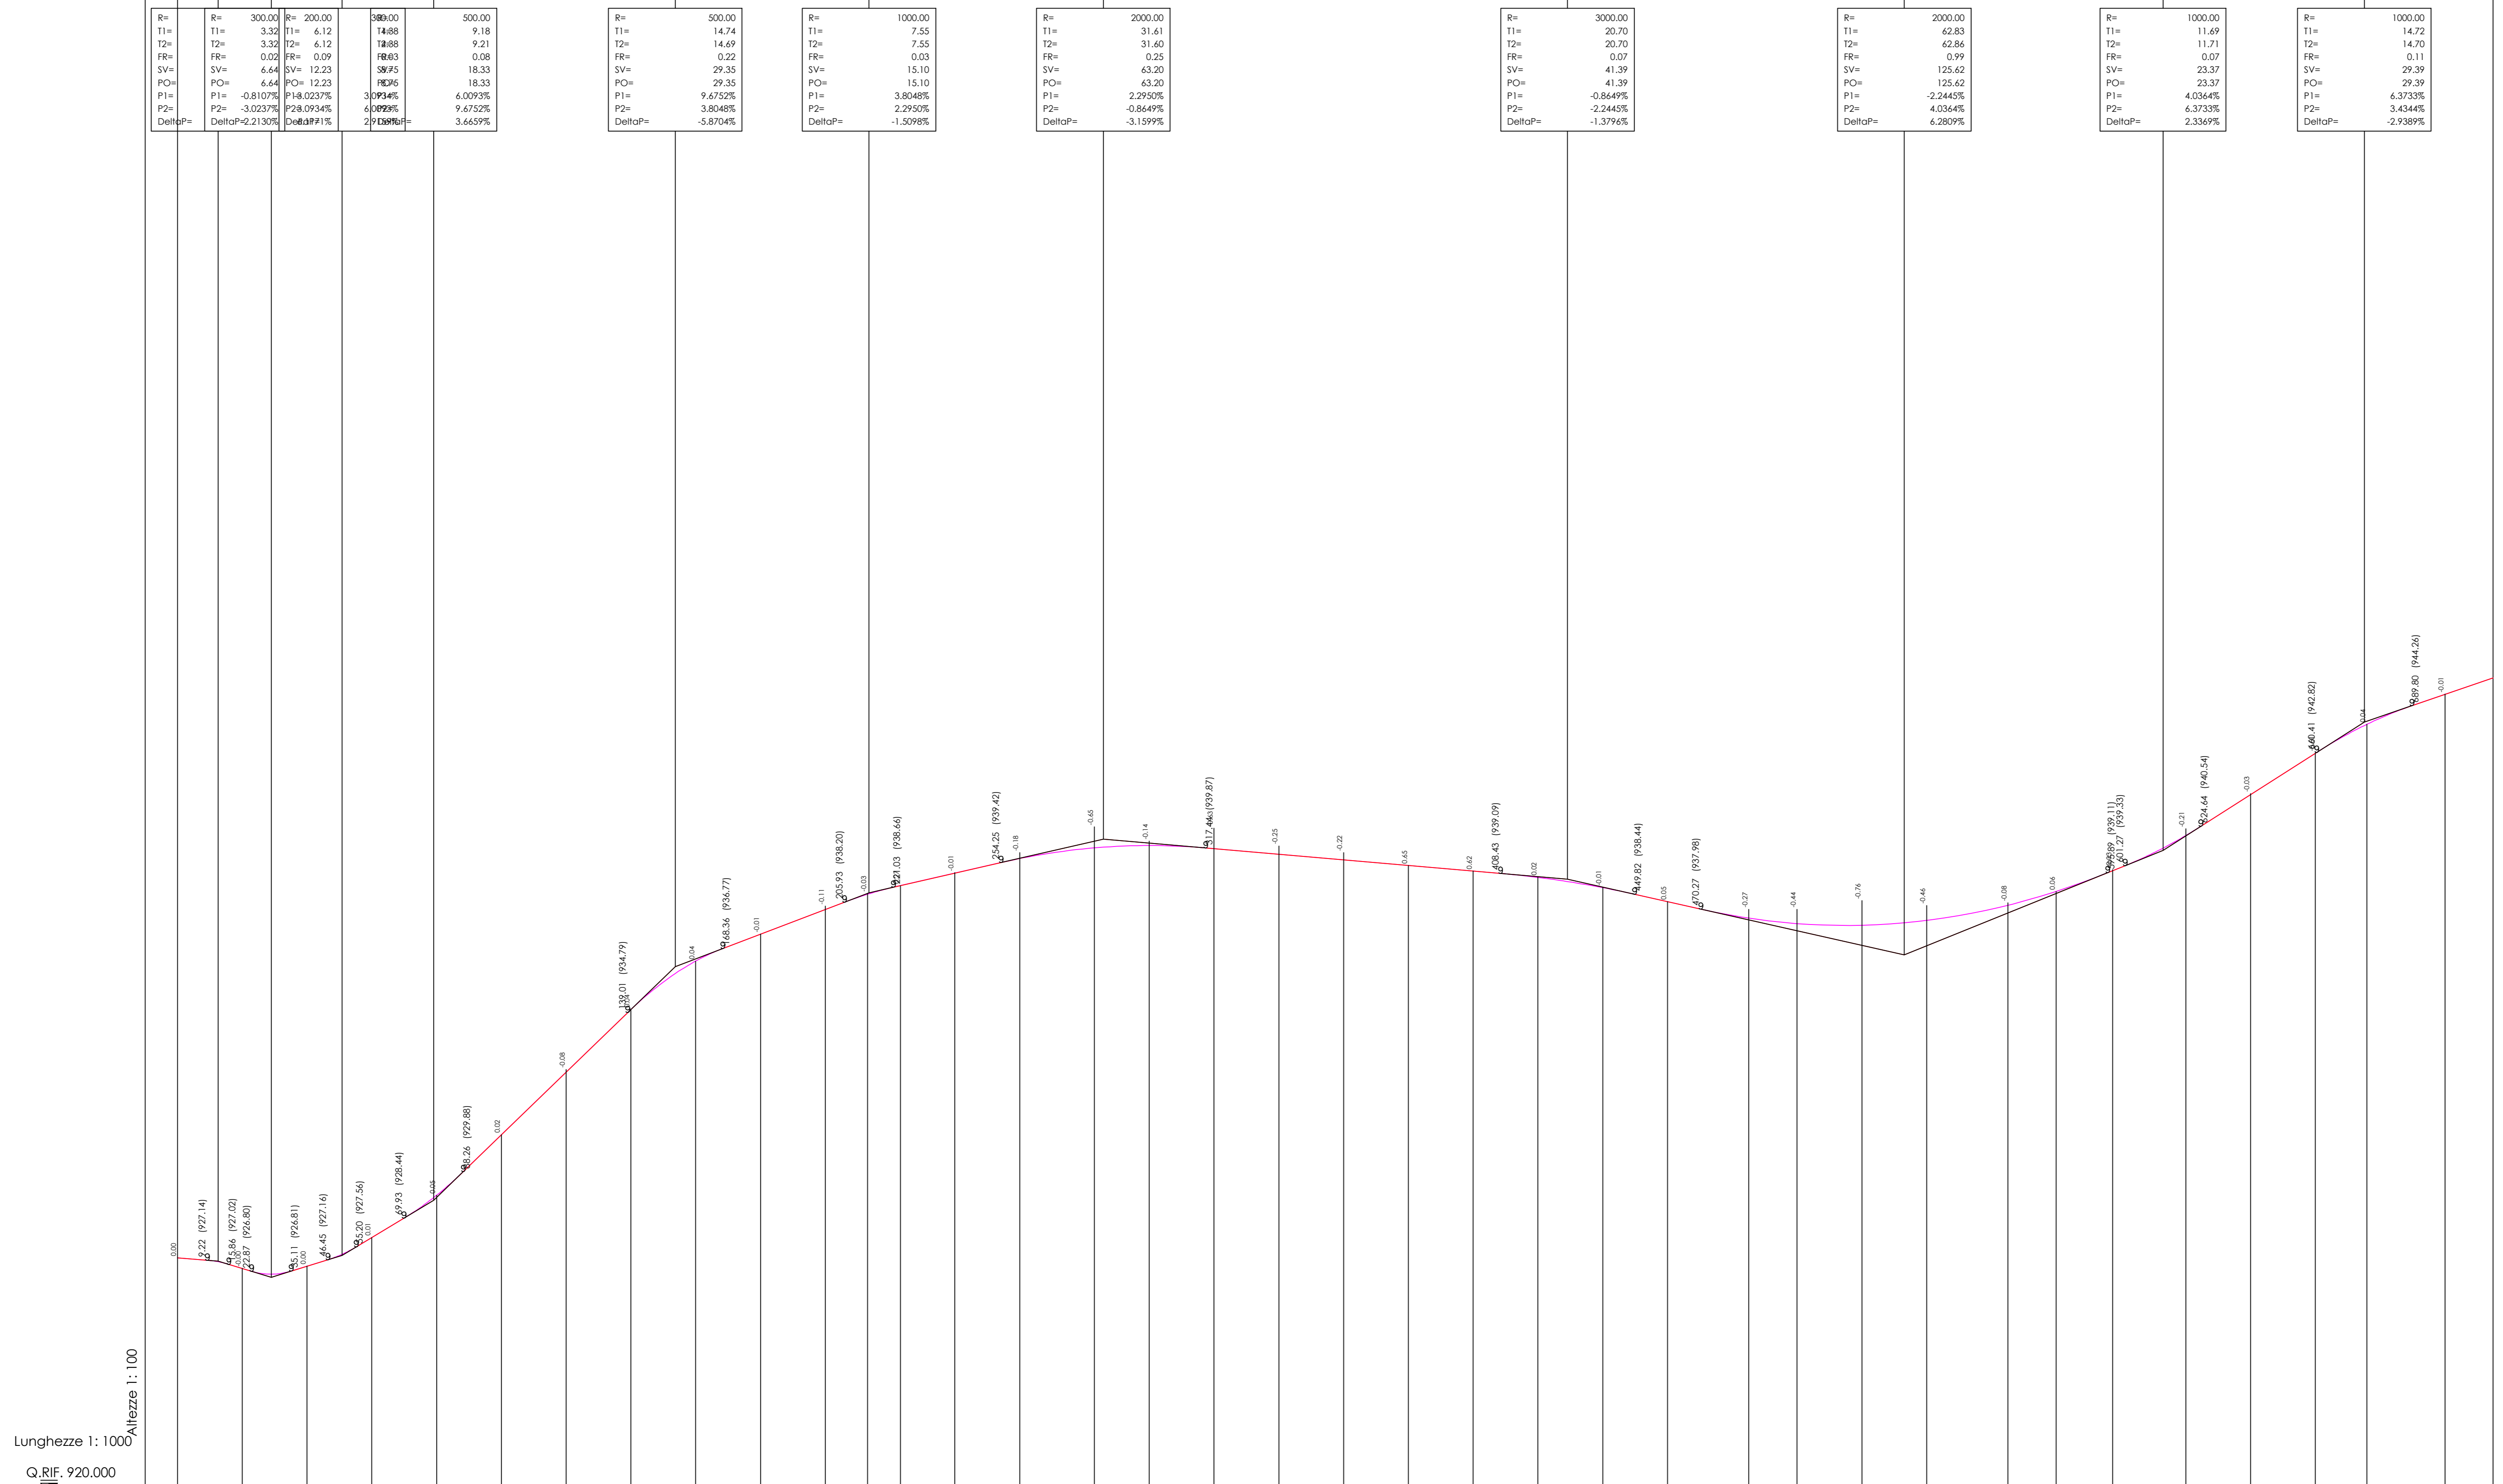

No. SEZIONI	1	2	3	4	5	6	7	8	9	10	11	12	13	14	15	16	17	18	19	20	21	22	23	24	25	26	27	28	29	30	31	32	33	34	35	36	37		
DISTANZE PROGRESSIVE	0.00	20.00	40.00	60.00	80.00	100.00	120.00	140.00	160.00	180.00	200.00	213.06	223.16	241.64	260.00	280.56	300.00	320.00	340.00	360.00	380.00	400.00	420.00	440.00	460.00	480.09	500.00	520.00	540.00	560.10	580.00	600.00	620.00	640.00	653.97	700.00			
DISTANZE PARZIALI		20.00	20.00	20.00	20.00	20.00	20.00	20.00	20.00	20.00	13.06	10.11	16.84	20.00	20.00	16.94	20.00	20.00	20.00	20.00	20.00	20.00	20.00	20.00	20.00	25.09	14.91	20.00	20.00	25.10	14.90	17.42	22.58	20.00	20.00	15.87	24.13		
ETTOMETRICHE																																							

Comune di **SAN GIORGIO LA MOLARA, MOLINARA, SAN MARCO DEI CAVOTTI, BASELICE E FOIANO DI VAL FORTORE**
 Provincia di : **BENEVENTO**
 Regione : **CAMPANIA**

PROFONIENTE
 I.V.P.C. S.r.l.
 Via Santa Maria a Cappella Vecchia, 1
 81023 Napoli
 Tel. 081 519548646
 Email: info@ivpc.it

OFFERTA
PROGETTO PER IL RIFACIMENTO E POTENZIAMENTO DI UN PARCO EOLICO

OGGETTO
PROFILO VIABILITÀ GENERALE BASELICE 1

DATA: DICEMBRE 2021 N°/CODICE ELABORATO: **TAV.07B.68**
 SCALA: Varie
 Foglio: Tipologia : D (disegno) Unico : ITALIANO

ITENICI
 Il Tecnico
 Geom. Maria Antonia Vicario

02 Dicembre 2021
 I.P. REVISIONE DATA OGGETTO DELLA REVISIONE I.V.P.C. BARRACCHONE