PROFILO Base_3

SEZIONE 1

PROGRESSIVA 0.00

STERRI E RIPORTI

S1	4.06 m²
S2	4.38 m²
Totale S:	8.44 m²
R1	0.19 m²
CASSONETTO	
C1	3.56 m²
Fosso Rilevato	
F1	0.23 m²

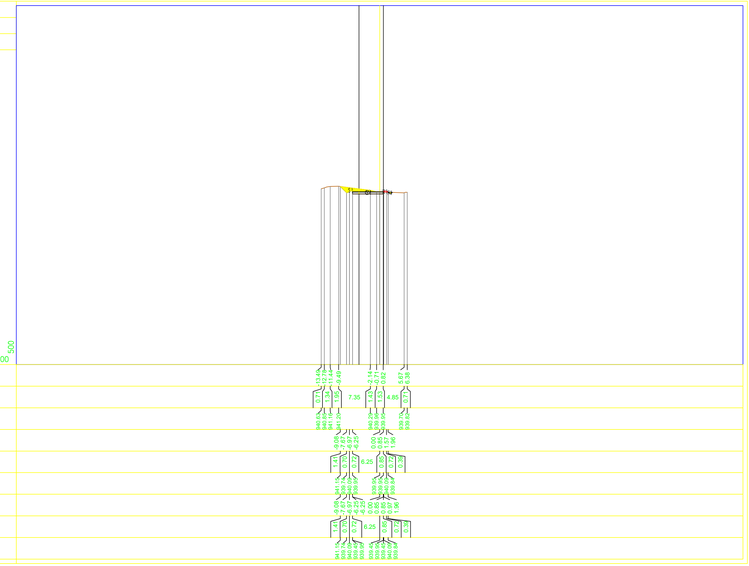

PROFILO Base_3

SEZIONE 2

PROGRESSIVA 11.22

STERRI E RIPORTI

S1	0.06 m²
S2	0.39 m²
S3	0.33 m²
S4	1.34 m²
S5	0.34 m²
S6	0.91 m²
S7	0.23 m²
Totale S:	3.60 m²
R1	0.15 m²
R2	1.36 m²
Totale R:	1.51 m²
CASSONETTO	
C1	4.21 m²
Fosso Rilevato	
F1	0.21 m²
F2	0.26 m²
Totale:	0.47 m²

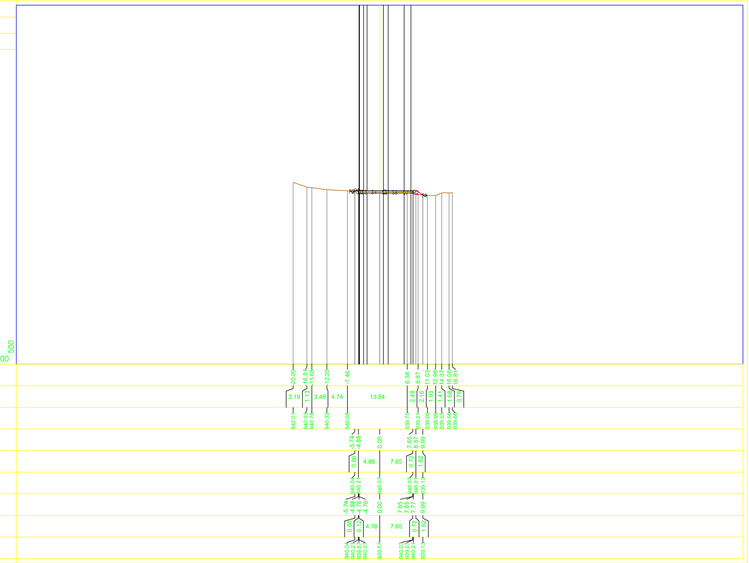

PROFILO Base_3

SEZIONE 3

PROGRESSIVA 25.24

STERRI E RIPORTI

S1	0.17 m²
S2	0.17 m²
S3	1.84 m²
S4	0.22 m²
S5	0.31 m²
Totale S:	2.71 m²
R1	0.08 m²
R2	0.63 m²
R3	0.00 m²
Totale R:	0.71 m²
CASSONETTO	
C1	4.27 m²
Fosso Rilevato	
F1	0.22 m²
F2	0.17 m²
Totale:	0.39 m²

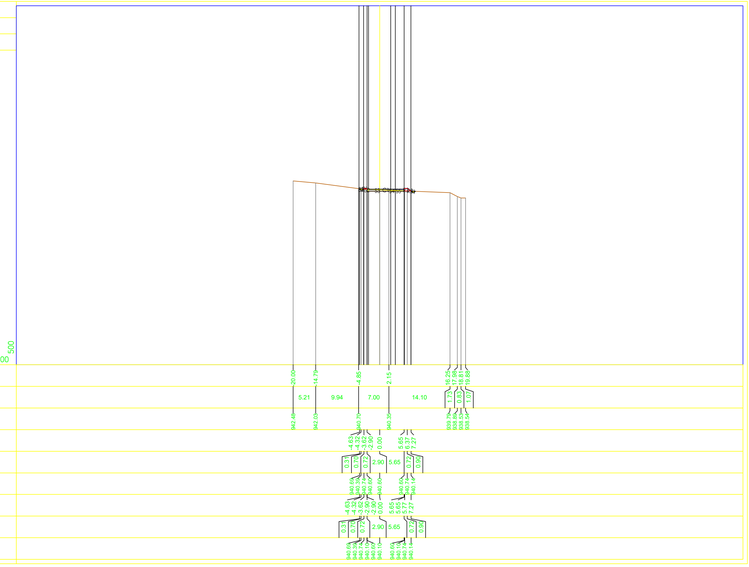

PROFILO Base_3

SEZIONE 4

PROGRESSIVA 47.27

STERRI E RIPORTI

S1	0.15 m²
S2	0.15 m²
S3	0.00 m²
S4	2.73 m²
Totale S:	3.03 m²
R1	0.00 m²
R2	0.14 m²
R3	0.03 m²
Totale R:	0.17 m²
CASSONETTO	
C1	2.50 m²
Fosso Rilevato	
F1	0.22 m²

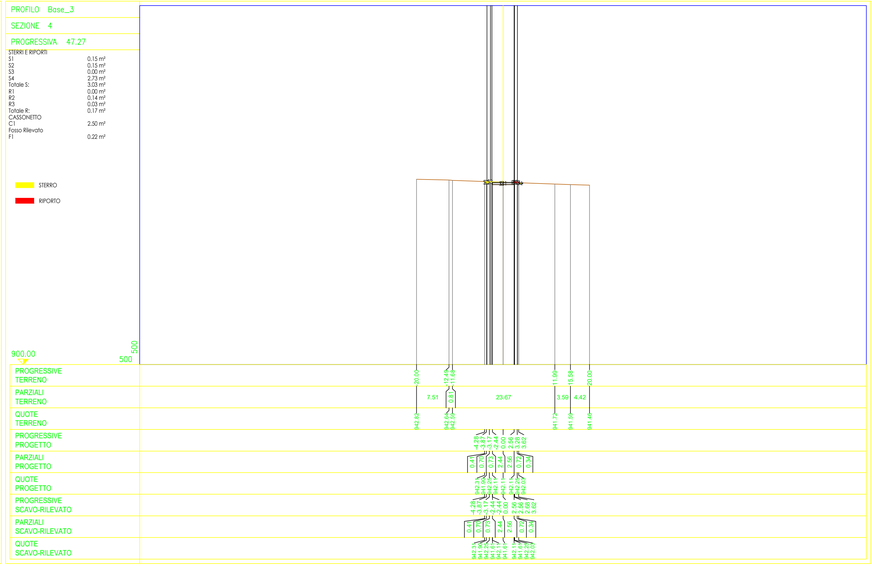

PROFILO Base_3

SEZIONE 5

PROGRESSIVA 58.55

STERRI E RIPORTI

S1	0.33 m²
S2	0.56 m²
S3	0.01 m²
S4	3.42 m²
S5	0.00 m²
S6	0.01 m²
S7	0.16 m²
Totale S:	4.49 m²
R1	0.02 m²
R2	0.03 m²
Totale R:	0.03 m²
CASSONETTO	
C1	2.50 m²
Fosso Rilevato	
F1	0.17 m²

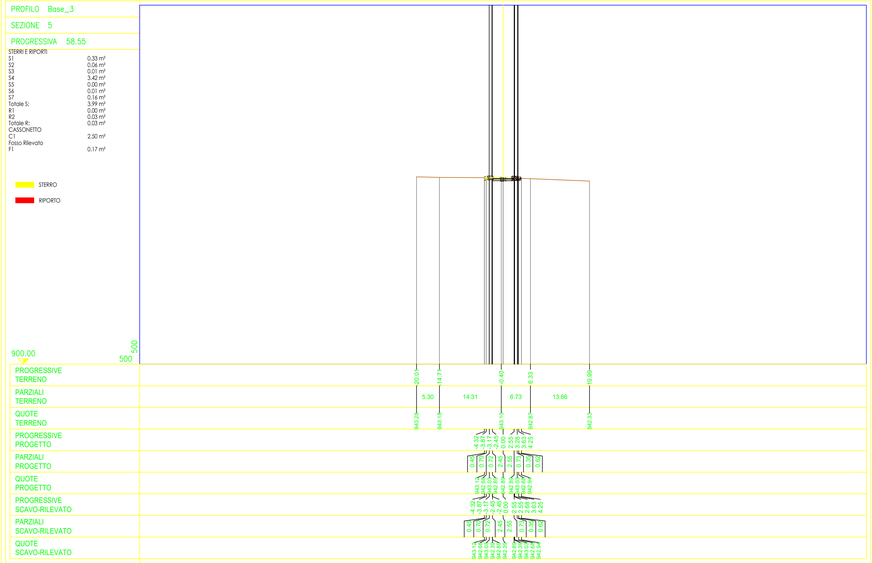

PROFILO Base_3

SEZIONE 6

PROGRESSIVA 69.28

STERRI E RIPORTI

S1	0.19 m²
S2	0.00 m²
S3	2.92 m²
S4	0.01 m²
S5	0.15 m²
Totale S:	3.27 m²
R1	0.24 m²
R2	0.00 m²
R3	0.05 m²
R4	0.00 m²
Totale R:	0.09 m²
CASSONETTO	
C1	2.54 m²
Fosso Rilevato	
F1	0.15 m²
F2	0.19 m²
Totale:	0.34 m²

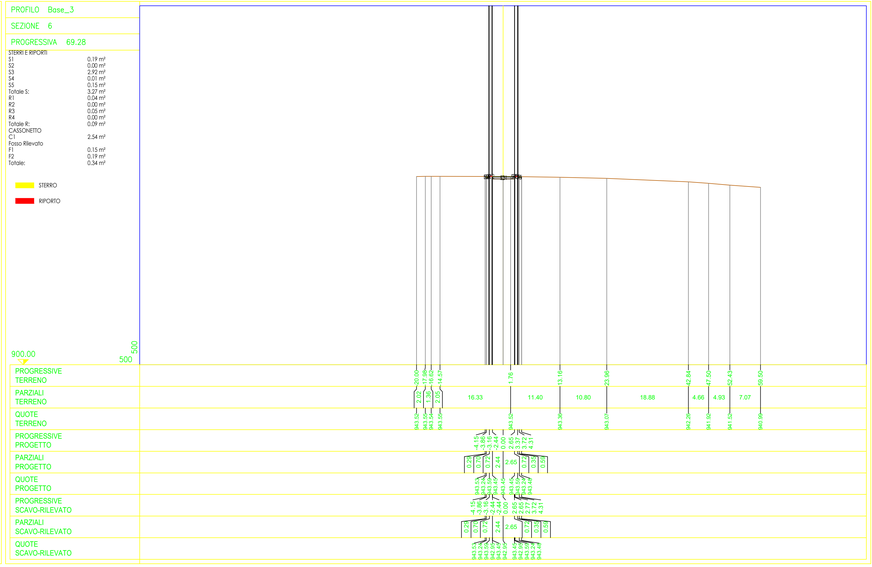

Comune di : SAN GIORGIO LA MOLARA, MOLINARA, SAN MARCO DEI CAVOTI, BASELICE E FOIANO DI VAL FORTORE

Provincia di : BENEVENTO

Regione : CAMPANIA

PROPONENTE

I.V.P.C. S.r.l.
Vico Santa Maria a Cappella Vecchia, 1
80121 Napoli
P.IVA: 08805480646

IVPC S.r.l.
Sede legale : 80121 Napoli (NA) - Vico Santo Maria a Cappella Vecchia 11
Sede Operativa : 83100 Avellino - Via Circumvallazione 128
Indirizzo email ivpc@pec.ivpc.com

OPERA

PROGETTO PER IL RIFACIMENTO E POTENZIAMENTO DI UN PARCO EOLICO

OGGETTO

TITOLO ELABORATO :

SEZIONI da SEZ 01/06 - AEROGENERATORE BAS 03

DATA :	DICEMBRE 2021	N°/CODICE ELABORATO :	**TAV.07B.86**
SCALA :	Varie		
Folder :		Tipologia : D (disegno)	Lingua : ITALIANO

I TECNICI

Il Tecnico
Geom. Mario Antonio Vicario

N° REVISIONE	DATA	OGGETTO DELLA REVISIONE	ELABORAZIONE
00	Dicembre 2021		IVPC

Proprietà e diritto del presente documento sono riservati - la riproduzione è vietata.