


SGM 03
Scala 1:200

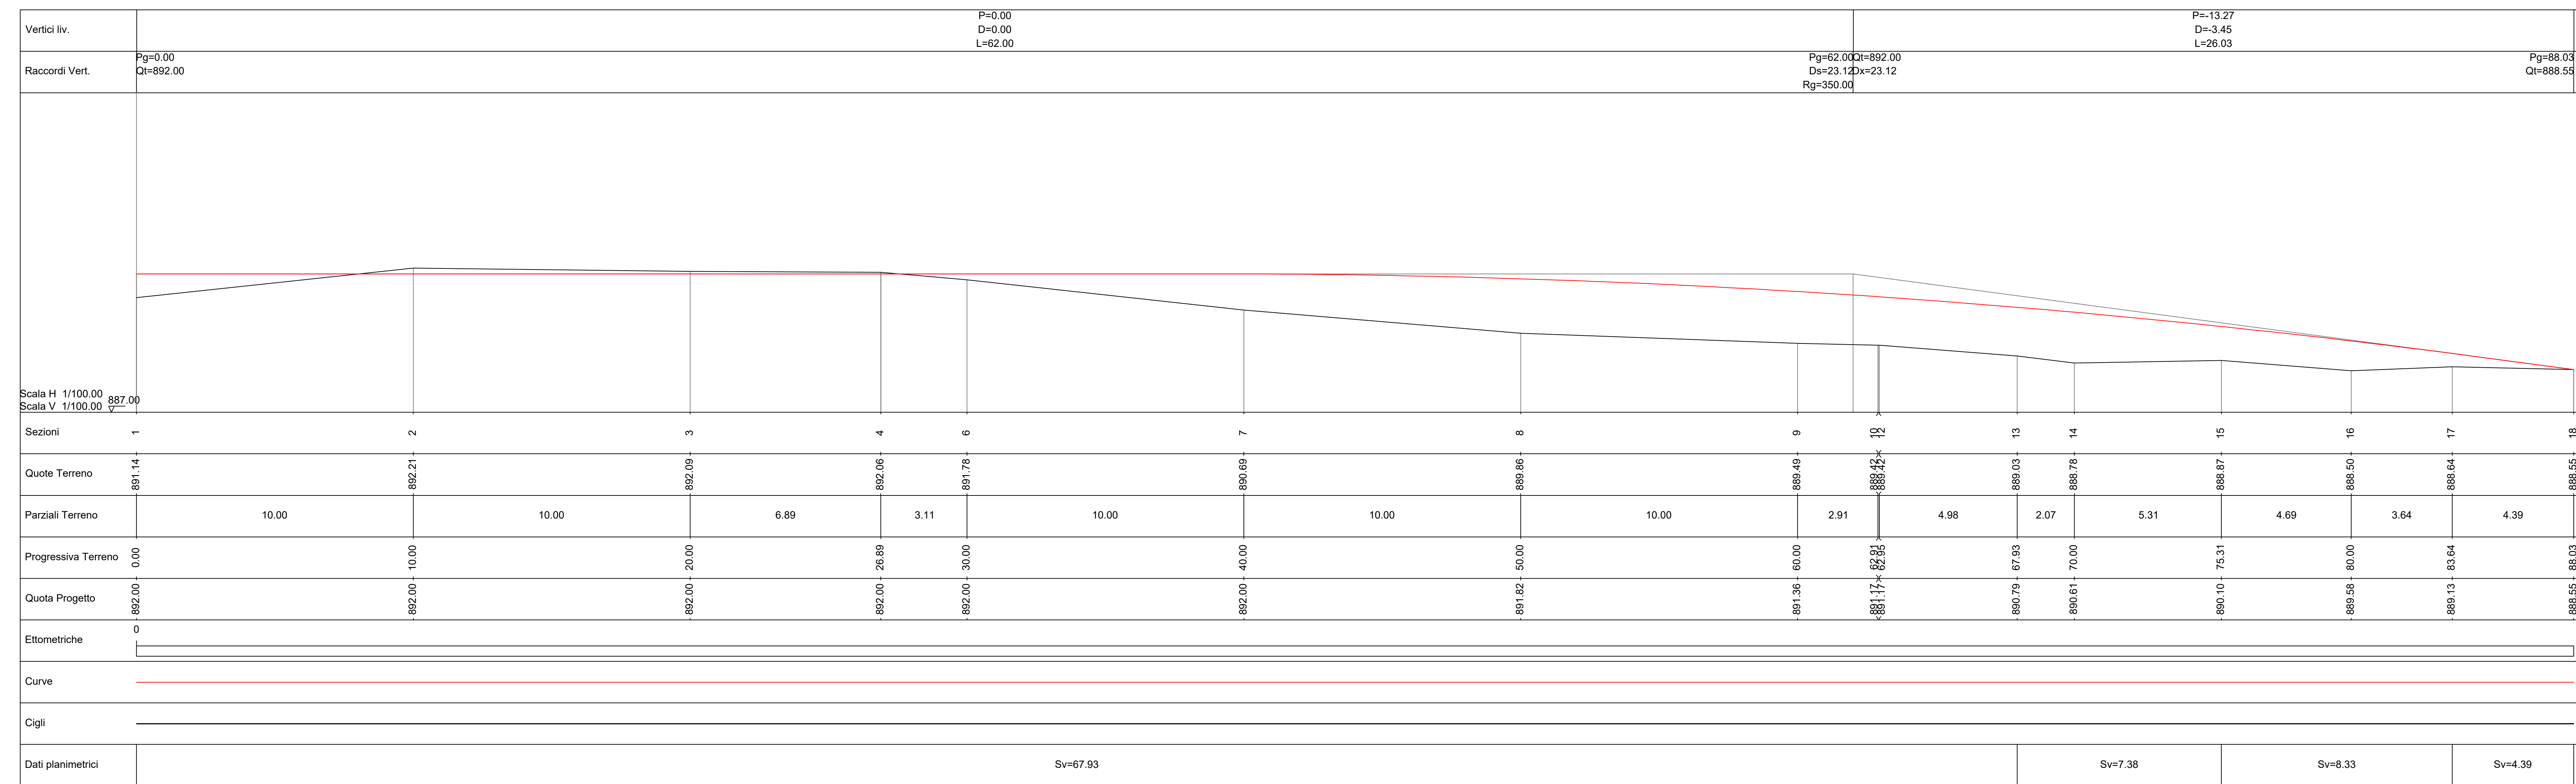

Comune di : **SAN GIORGIO LA MOLARA, MOLINARA, SAN MARCO DEI CAVOTTI, BASELICE E FOIANO DI VAL FORTORE**
Provincia di : **BENEVENTO**
Regione : **CAMPANIA**



PROGETTO PER IL RIFACIMENTO E POTENZIAMENTO DI UN PARCO EUCO

PLANIMETRIA E PROFILO LONGITUDINALE SGM 03

DATA: DICEMBRE 2021
SCALA: Varie
Foglio: 17

Autore: *[Signature]*
Ingegnere D. *[Signature]*

Il Tecnico
Geom. ANTONIO VICARIO

DATA	OGGETTO DELLA DIVISIONE	ELABORAZIONE
DICEMBRE 2021	PROGETTO PER IL RIFACIMENTO E POTENZIAMENTO DI UN PARCO EUCO	IVPC S.r.l.