



STATO DI FATTO - SCALA 1:100 - Planimetria elettromeccanica della sottostazione produttori

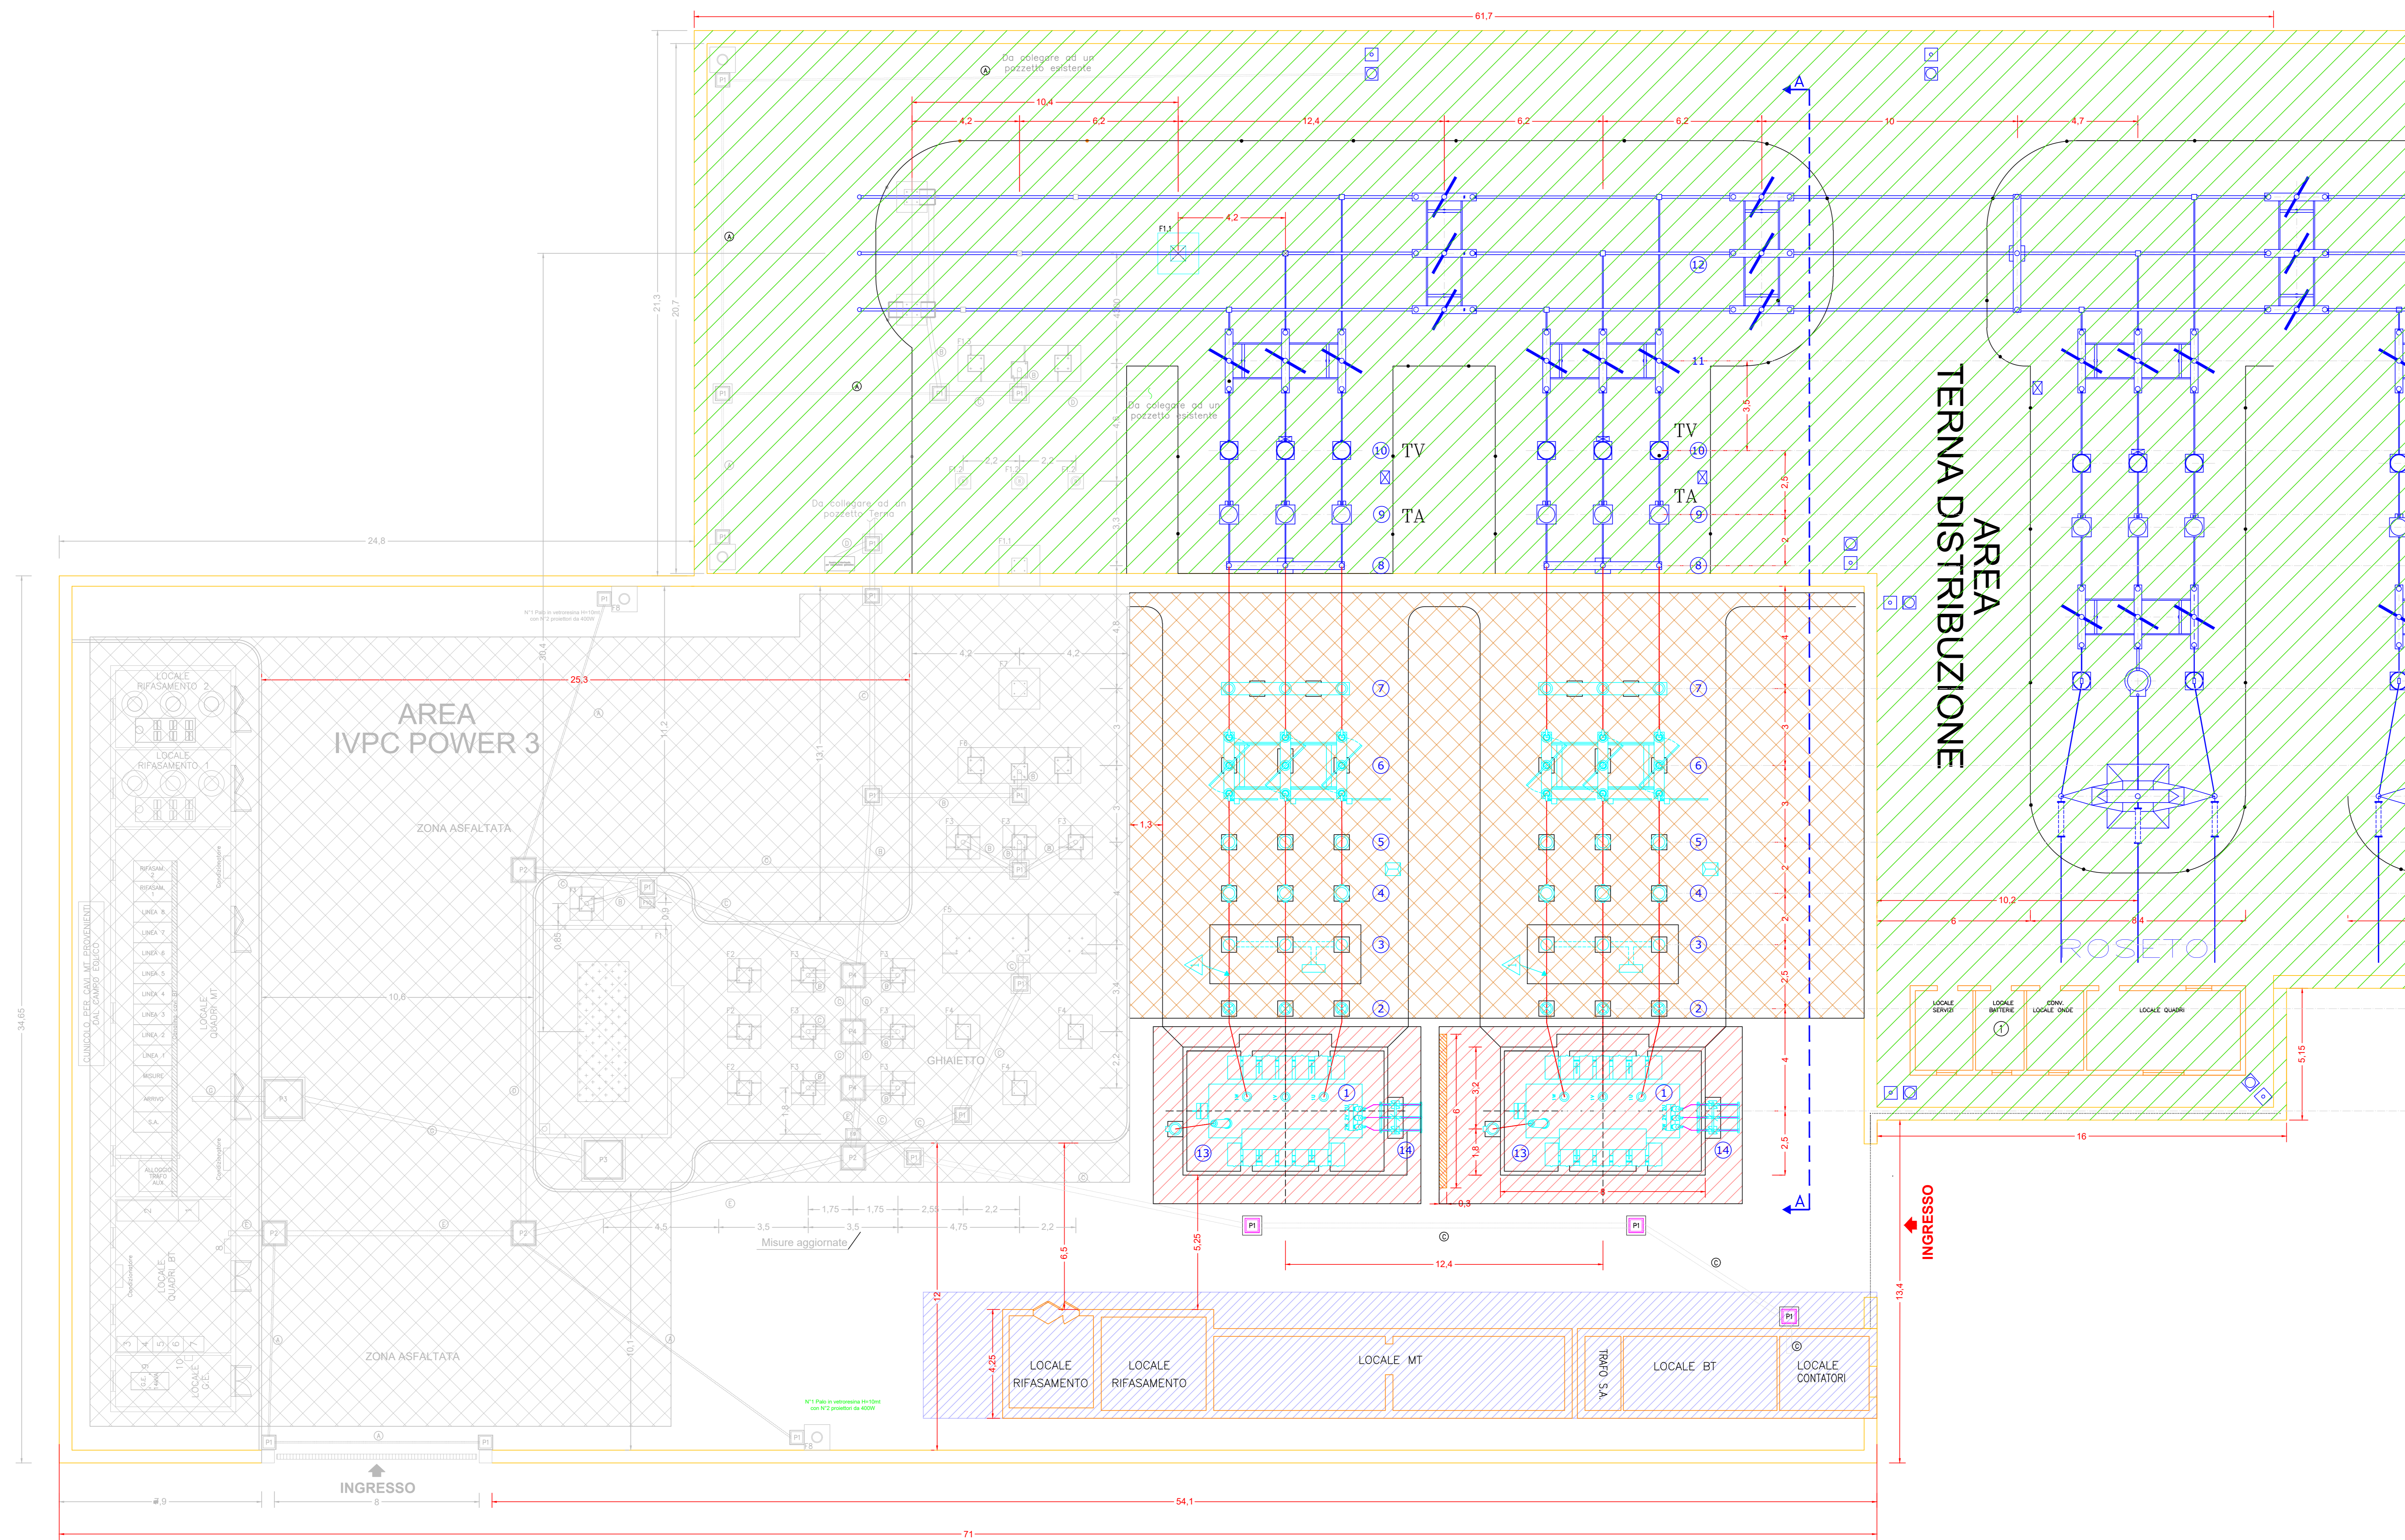

LEGENDA	
①	Trasformatore 150/20KV - 25/33MVA
②	Scaricatore con contascariche
③	Interruttore tripolare
④	Trasformatore amperometrico TA
⑤	Trasformatore voltmetrico TV
⑥	Sezionatore tripolare con lame di terra
⑦	Sostegno linea AT
⑧	Sostegno linea AT
⑨	Trasformatore amperometrico TA
⑩	Trasformatore voltmetrico TV
⑪	Sezionatore sottombarra 4,5m - linea AT
⑫	Sezionatore di sbarra 7m - linea AT
⑬	Vasca olio trasformatore
⑭	Castelletto cavi MT
[Hatched]	Area AT-MT di altre iniziative non oggetto di intervento
[Green Hatched]	Area AT-MT di competenza TERNA
[Orange Hatched]	Muro REI tagliaffiamma: dim 6m (l) x 2m (h) x 0.3m (s)
[Purple Hatched]	Locale tecnico MT esistente di competenza IVPC s.r.l. - da demolire
[Blue Hatched]	Area apparecchiature AT di competenza IVPC s.r.l. oggetto di interventi
[Red Hatched]	Vasche TRAFEO e Trafo esistenti oggetto di dismissione e sostituzione

STATO DI FATTO - SCALA 1:100 - Sez. A-A - Profilo elettromeccanico longitudinale dello stallo linea e trasformazione

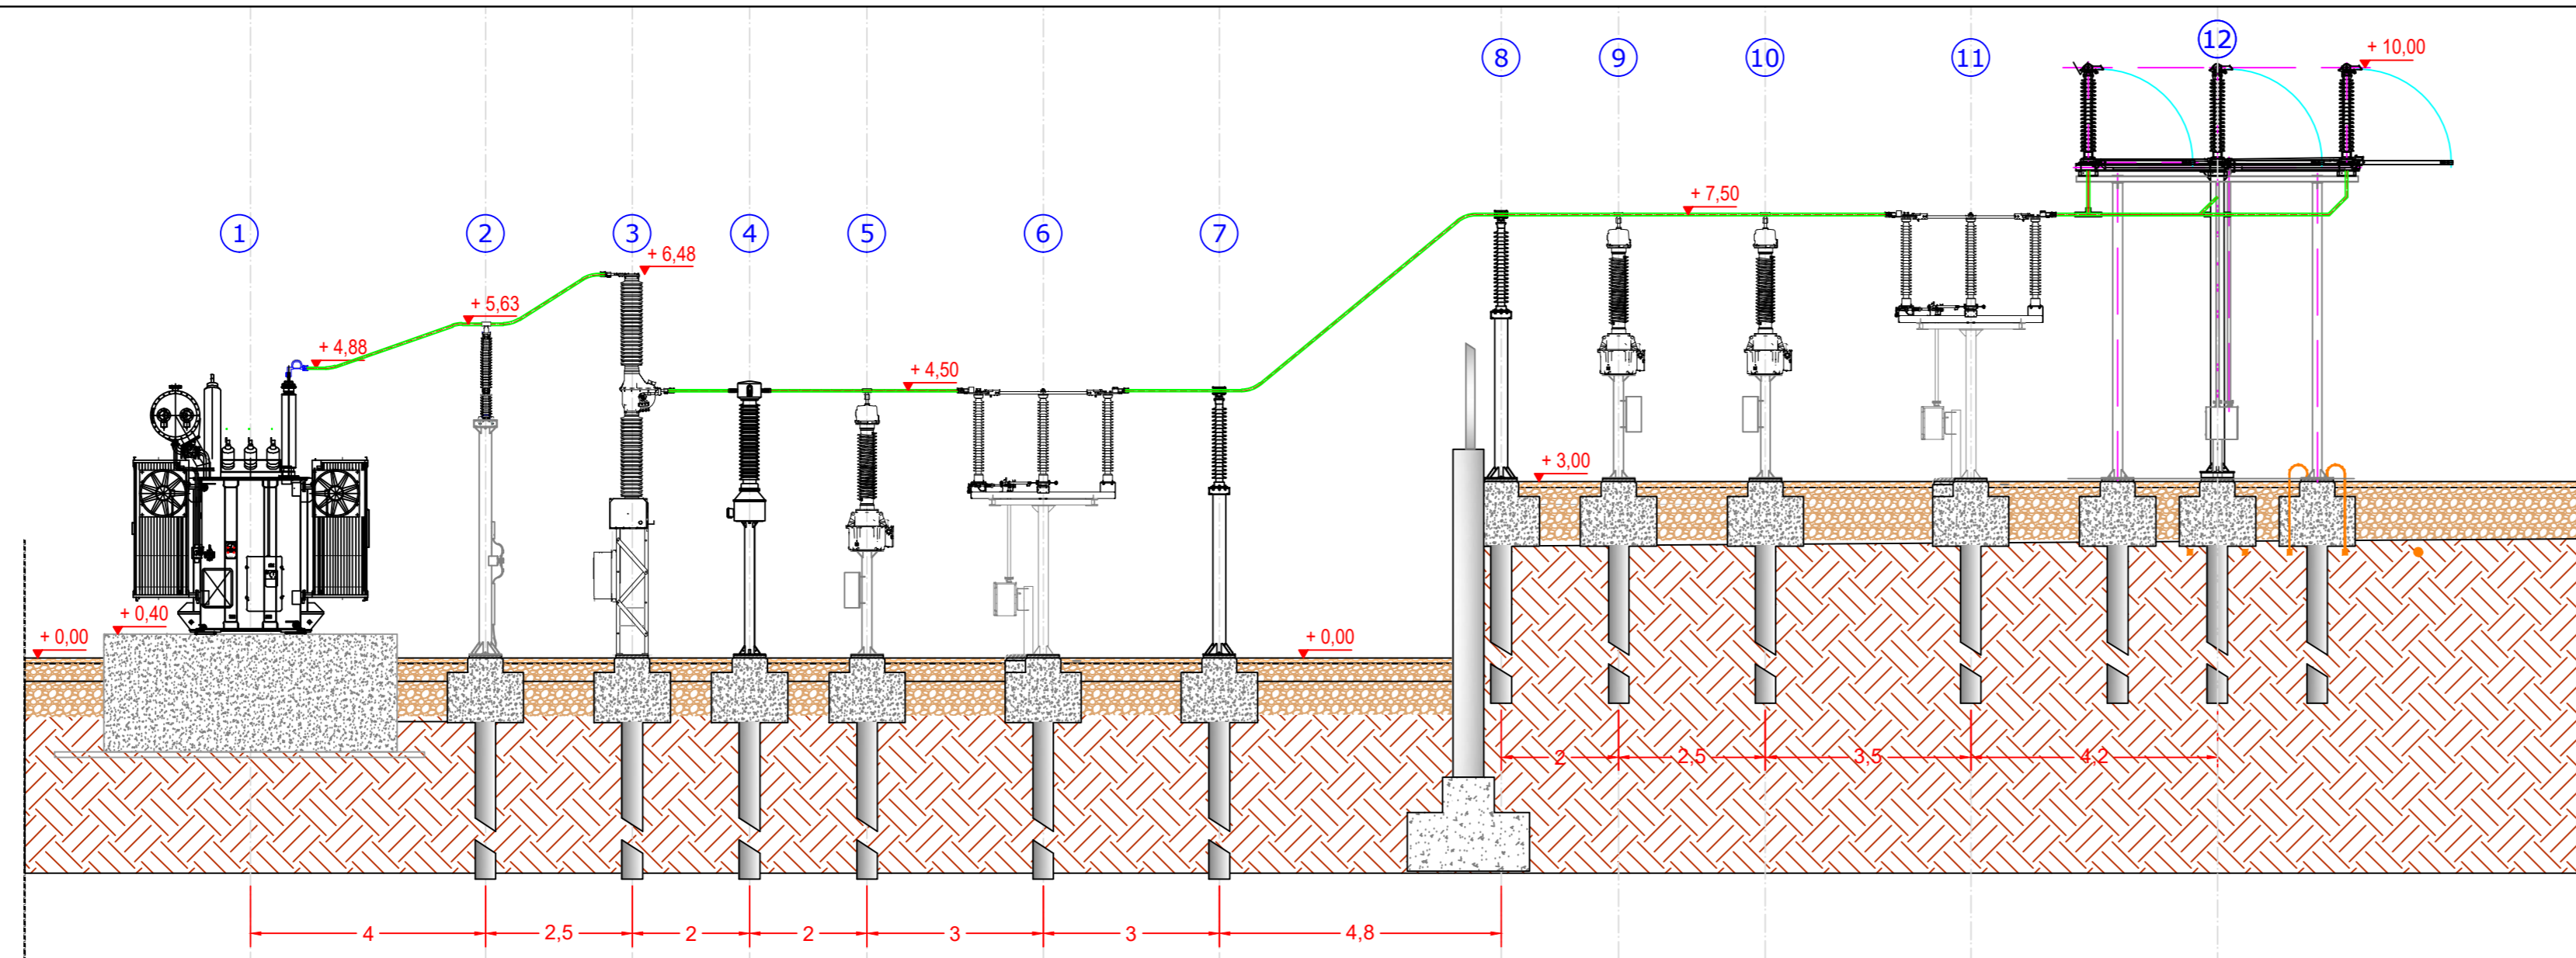

Comuni di : SAN GIORGIO LA MOLARA, MOLINARA, SAN MARCO DEI CAVOTI, BASELICE E FOIANO DI VAL FORTORE  
 Provincia di : BENEVENTO  
 Regione : CAMPANIA

**PROPRONENTE**

**IVPC**  
 I.V.P.C. S.r.l.  
 Via Santa Maria a Cappella Vecchia, 11  
 80121 Napoli  
 Sede legale: 80131 Napoli (NA) - Via Santa Maria a Cappella Vecchia 11  
 Sede Operativa: 82100 Andria - Via Circumvallazione 106  
 Indirizzo email: ivpc@ivpc.it

**OPERA**

PROGETTO PER IL RIFACIMENTO E POTENZIAMENTO DI UN PARCO EOLICO

**OGGETTO**

Planta e sezione elettromeccanica della SSE produttore - STATO DI FATTO -

**DATA:** Dicembre 2021  
**SCALA:** 1:100  
**Tipologia:** D (disegno)  
**Lingua:** ITALIANO

**STUDIO INGEGNERIA ELETTRICA**  
 MEZZINA & C. Ing. Antonio  
 Via Tasso, 58/A - 01175 San Severo (FG)  
 Tel. 0882.208771 - Fax 0882.243951  
 e-mail: info@ingegneriaelettrica.net - www.ingegneriaelettrica.net

01	Dicembre 2021	Emissione per progetto definitivo	Ing. Merlino	Ing. MEZZINA
N° REVISIONE	DATA	OGGETTO DELLA REVISIONE	ELABORAZIONE	APPROVAZIONE