

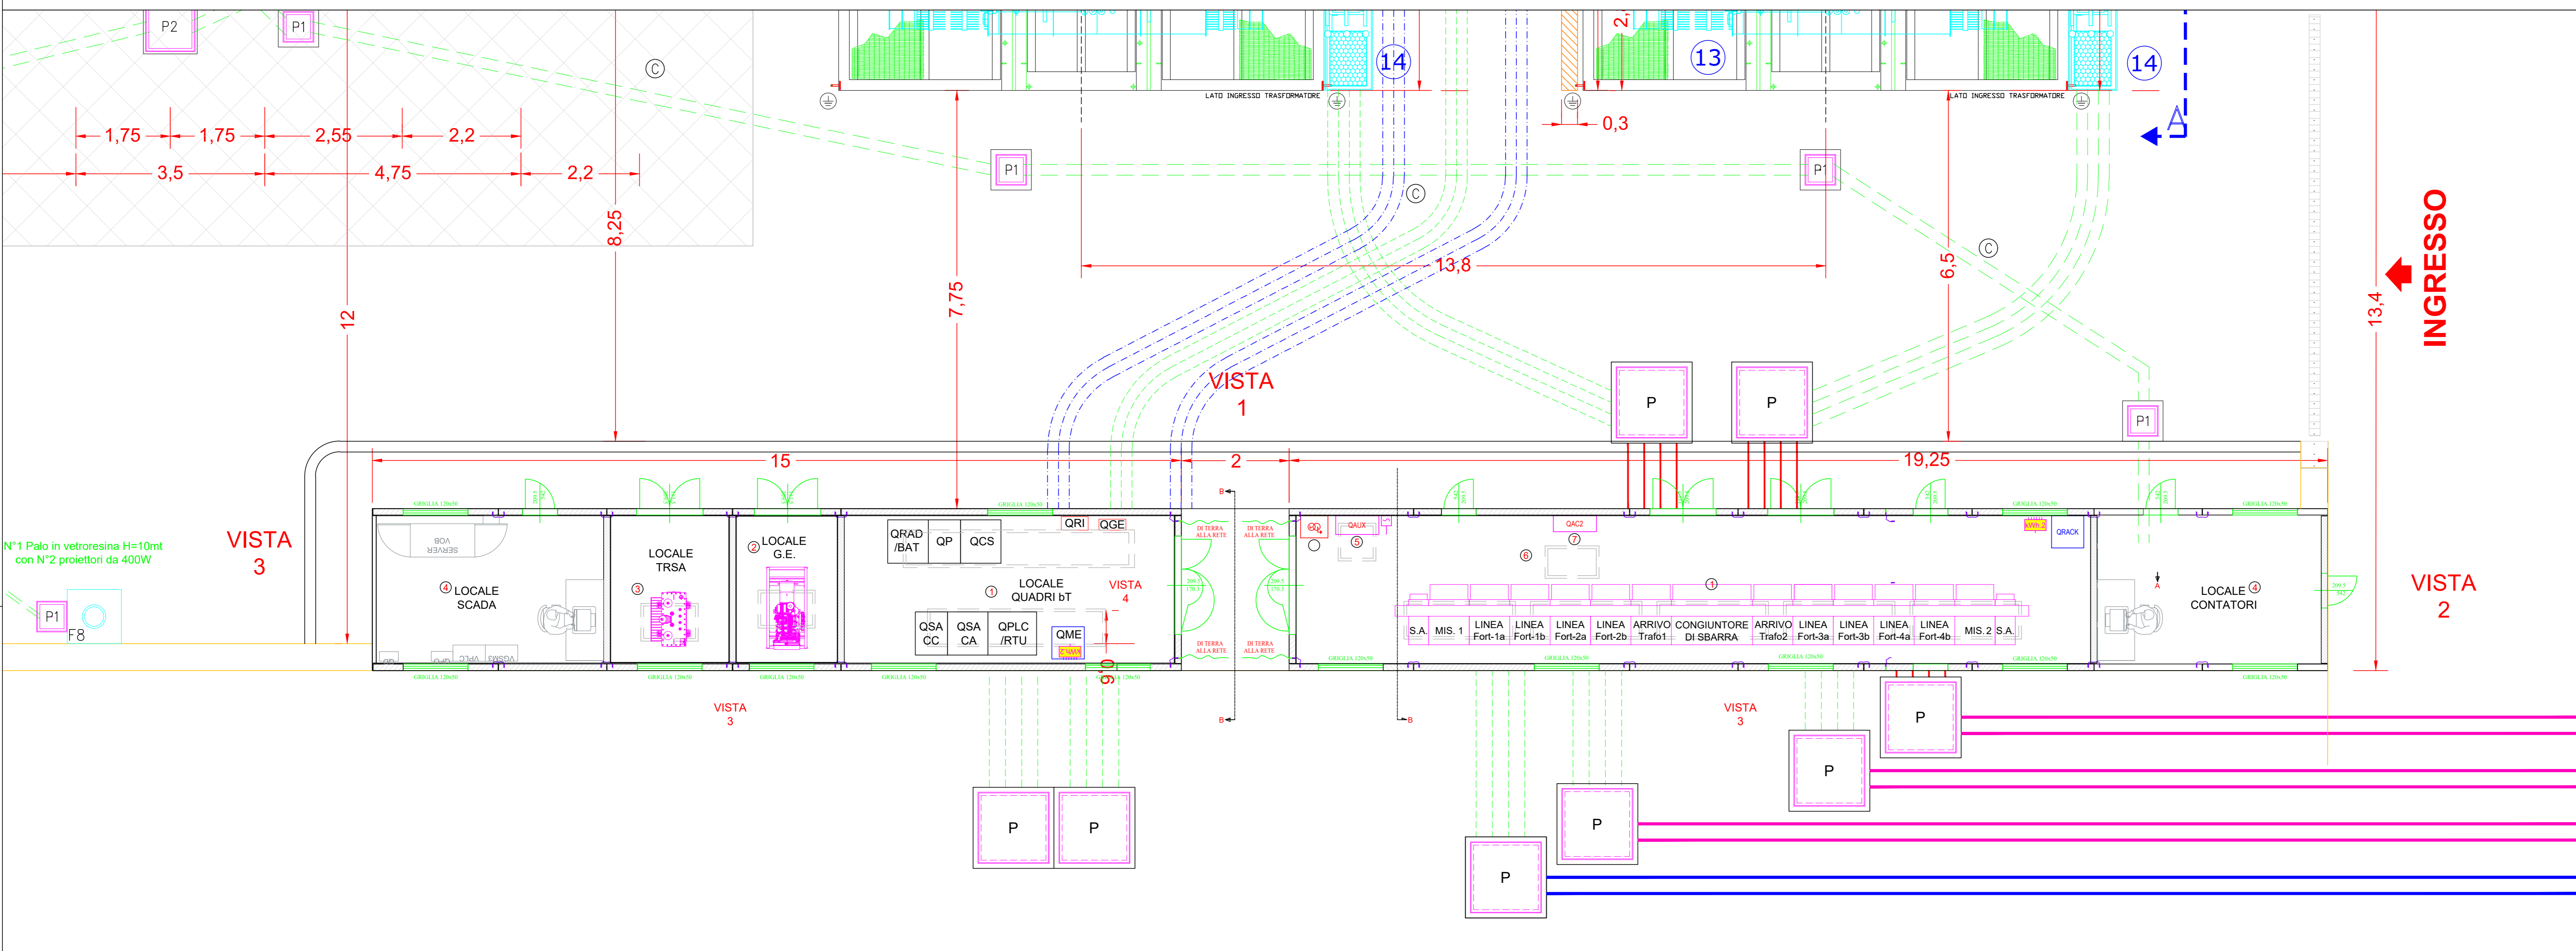
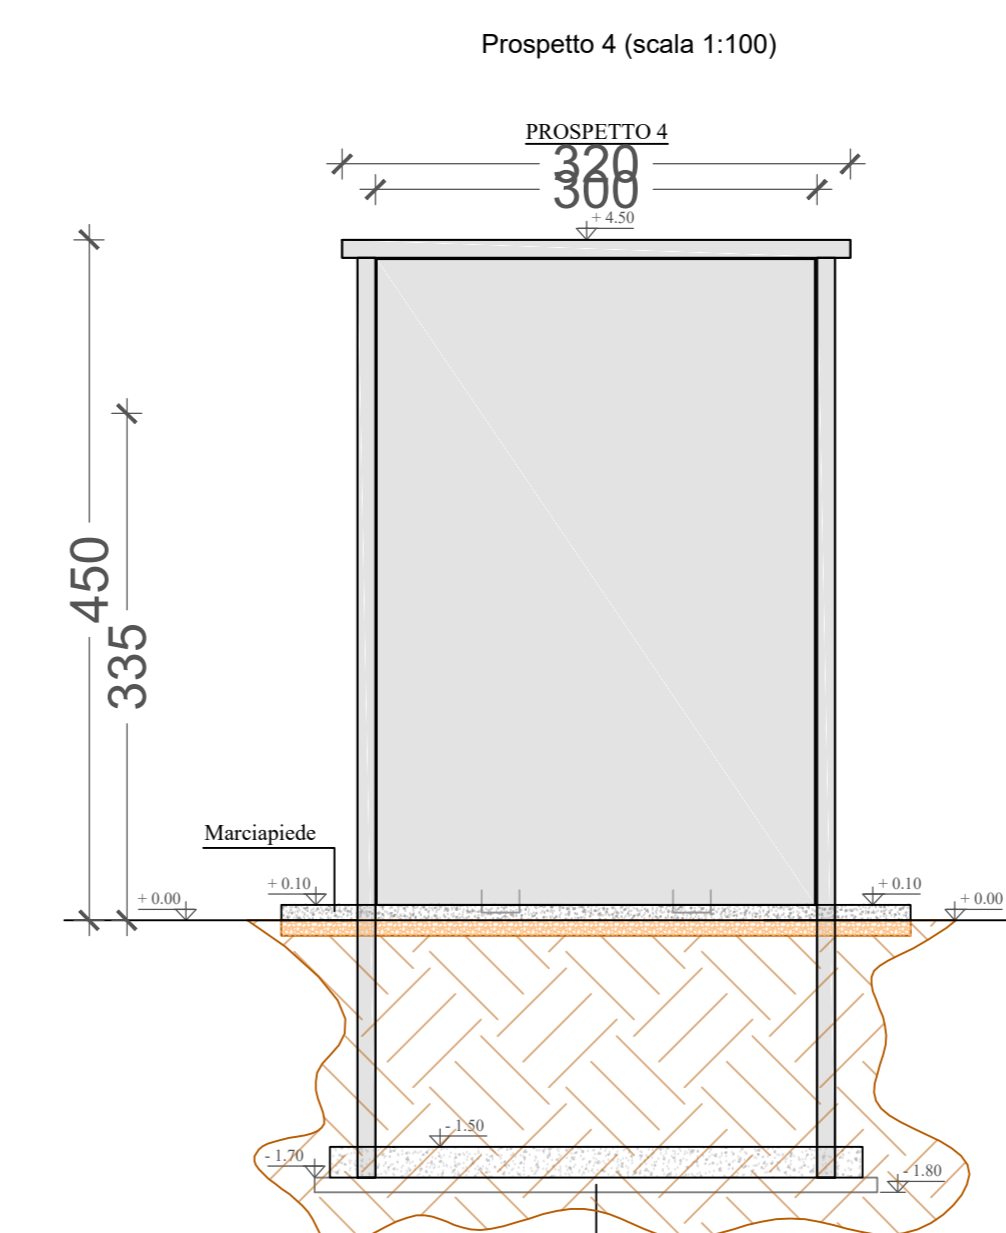
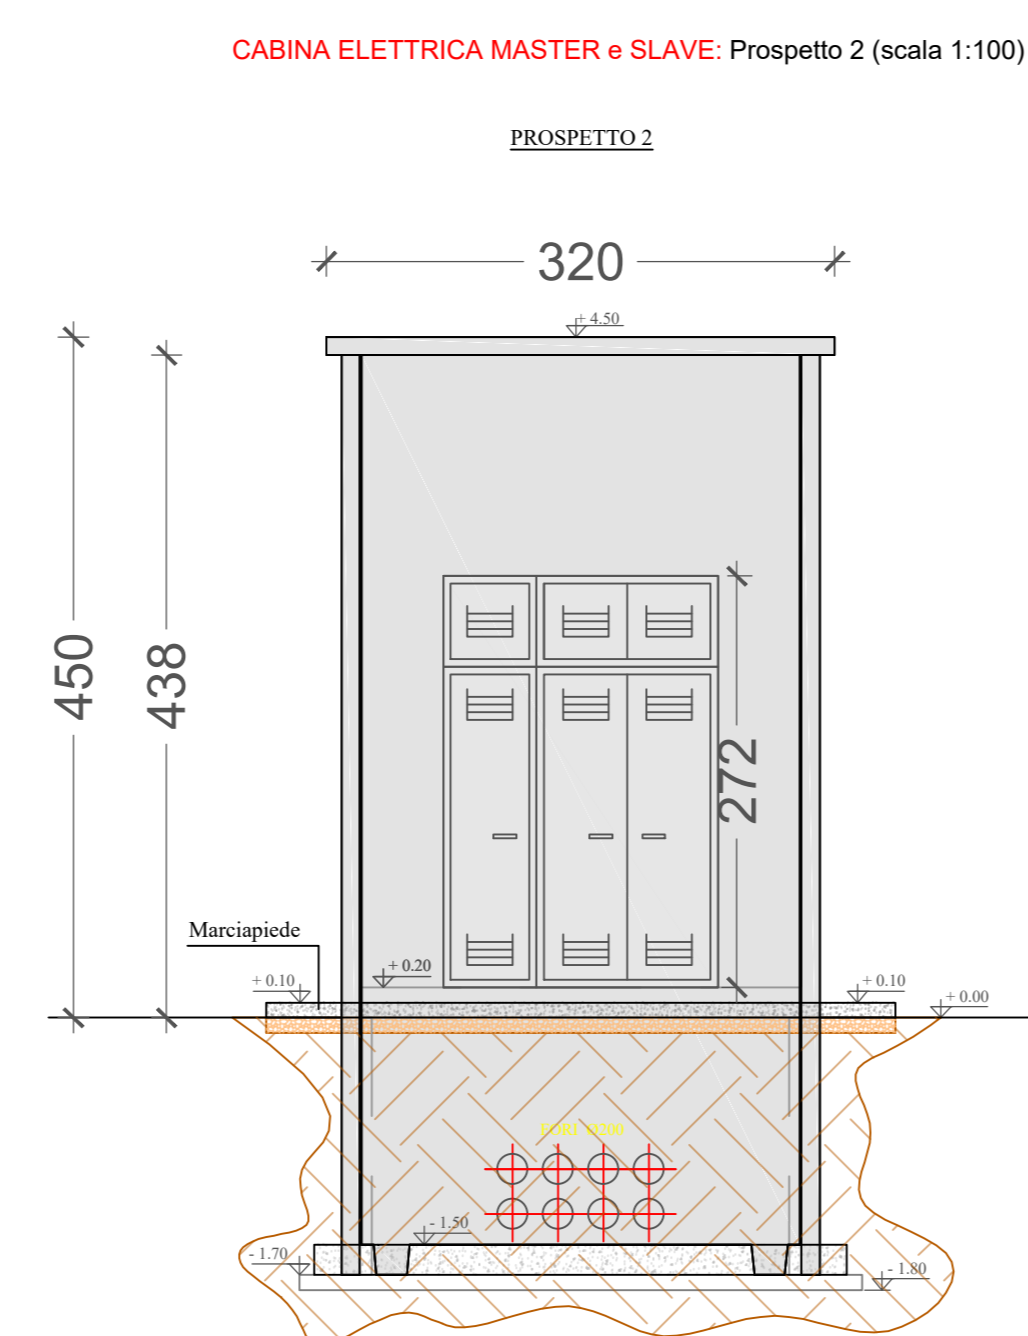


Pianta Edifici tipo SHELTER della SSE PRODUTTORE con individuata la disposizione delle apparecchiature (scala 1:50)

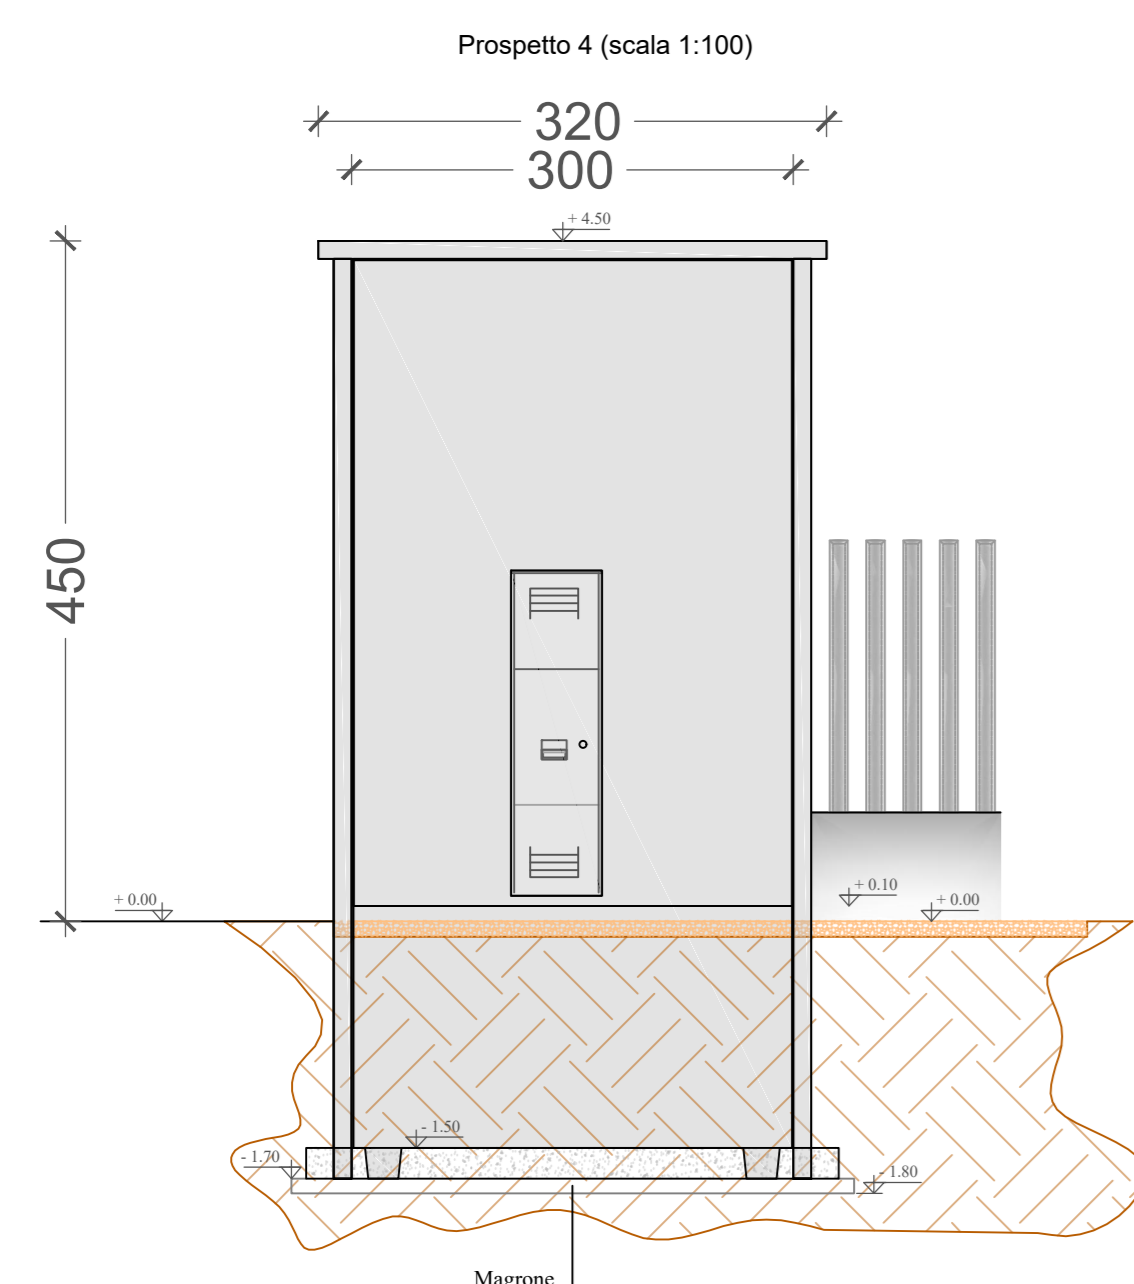

LEGGENDA	
13	Vasca olio trasformatore
14	Castelletto cavi MT
---	Cavidotti Bassa Tensione
---	cavidotti Misure
---	Aree AT-MT di altre iniziative non oggetto di intervento
---	Muro REI tagliaffiamma: dim 6m (l) x 2m (h) x 0.3m (s)
---	Stallo di trasformazione e consegna di competenza IVPCC s.r.l. non oggetto di interventi
---	Elettrodoto dorsale MT 30kV in formazione 2x (3x1x630mm ²)
---	Elettrodoto dorsale MT 30kV in formazione 2x (3x1x500mm ²)
---	Cordoli di delimitazione ghiaietto

Vista prospettica d'assieme Locali Tecnici della SSE PRODUTTORE (scala 1:50)

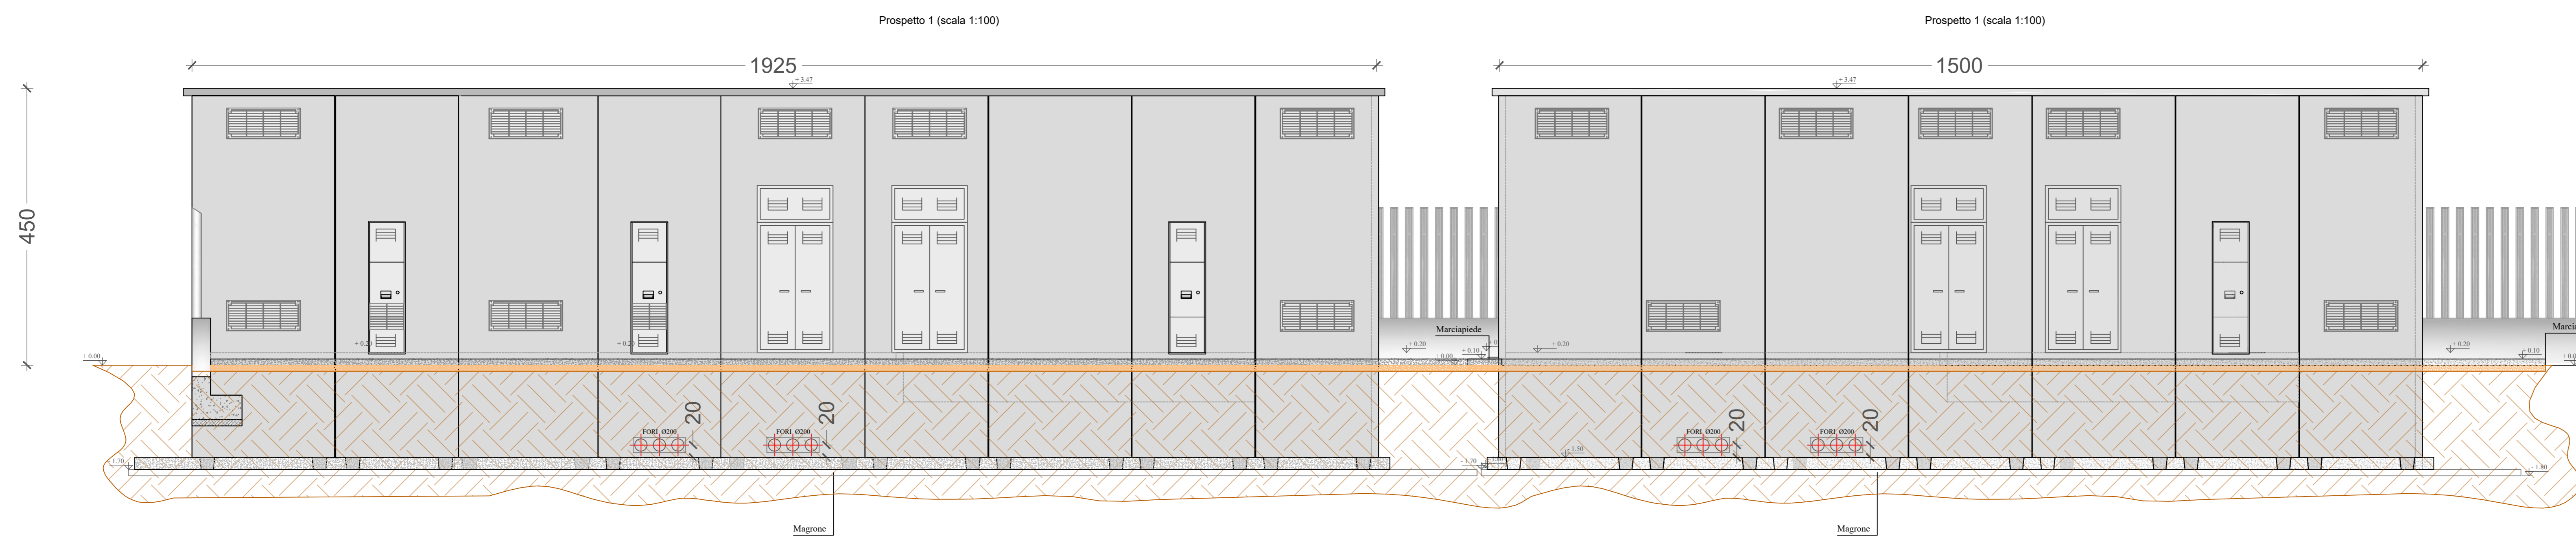

Comuni di : SAN GIORGIO LA MOLARA, MOLINARA,
SAN MARCO DEI CAVOTI, BASELICE E FOIANO DI VAL FORTORE
Provincia di : BENEVENTO
Regione : CAMPANIA

PROPRONENTE	 	
	Sede legale: 03021 Napoli (NA) - Via Santa Maria a Cappella Vecchia, 11 80121 Napoli Sede Operativa: 03100 Anagnina - Via Circonvallazione 108 Indirizzo email: ivpc@ivpc.com	
OPERA	PROGETTO PER IL RIFACIMENTO E POTENZIAMENTO DI UN PARCO EOLICO	
	Locali tecnici: piante prospetti e sezioni	
OGGETTO	DATA: Dicembre 2021	N° CODICE ELABORATO: TAV 07C.8
	SCALA: 1:50	Tipologia: D (disegno)
I TECNICI	STUDIO INGEGNERIA ELETTRICA MEZZANA ODE Ing. Antonio Via Tasso, 58/A - I-03176 San-Serafino (FG) Tel. 0882.249611 Fax 0882.249611 e-mail: info@studioelettrica.net www.studioelettrica.net	
		
01	Dicembre 2021 Emissione per progetto definitivo	Ing. Martino Ing. MEZZANA
N° REVISIONE	DATA	OBIETTO DELLA REVISIONE ELABORAZIONE APPROVAZIONE

Proprietà e diritti del presente documento sono riservati - la riproduzione è vietata.