


L'Area Vasta di studio è rappresentata dalla somma di ogni area circolare del singolo aerogeneratore con raggio r calcolato in 50 volte l'altezza massima H dell' aerogeneratore stesso.

Hmax = Altezza Massima dell' aerogeneratore considerato è : 180 mt  
 Hmax= 79 mt (lunghezza pala) + 101 mt (altezza torre) = 180 mt


Il raggio dell'area di ogni singolo aerogeneratore è quindi :  $Hmax \times 50 = 180mt \times 50 = 9000 \text{ mt}$

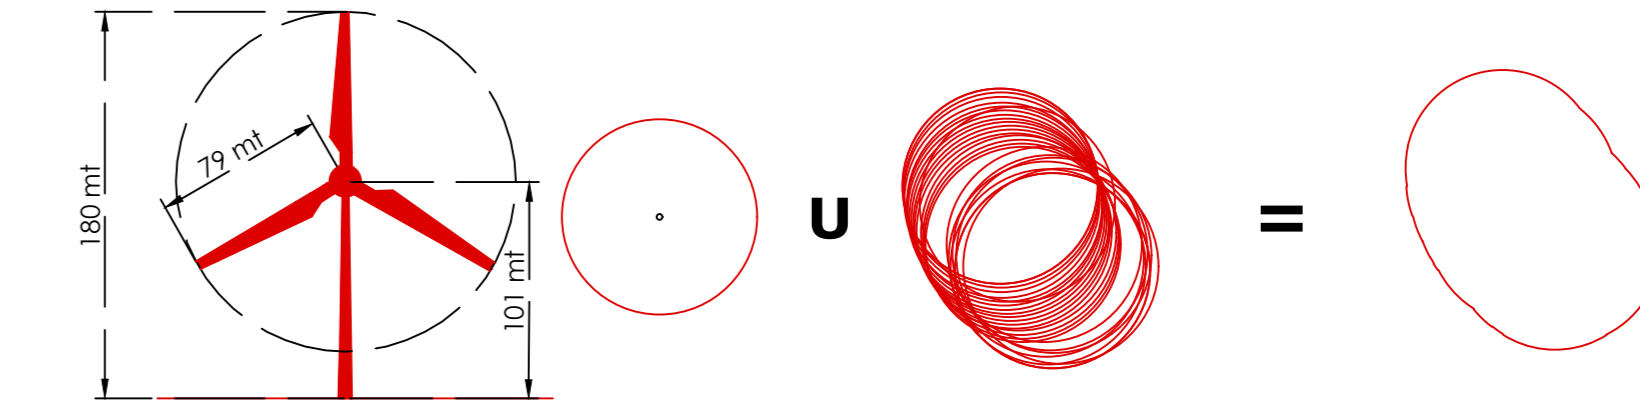

L'Area Vasta di Studio ha una superficie di ca 454 Km<sup>2</sup>.

**Legenda :**

- Aree di visibilità potenziale - Impianto di progetto Aerogeneratori SMC04
- Limite Area Vasta
- Aerogeneratore SMC04- Impianto di Progetto
- Softstazione di consegna
- Limiti amministrativi comunali - Campania
- Limiti amministrativi comunali - Puglia
- Limiti amministrativi comunali - Molise
- Limiti dei Centri Urbani
- Limiti dei Centri Storici
- Limiti della Fascia di Percezione Visiva da 0 a 1000 mt
- Limiti della Fascia di Percezione Visiva da 1000 a 4500 mt
- Limiti della Fascia di Percezione Visiva da 4500 a 9000 mt

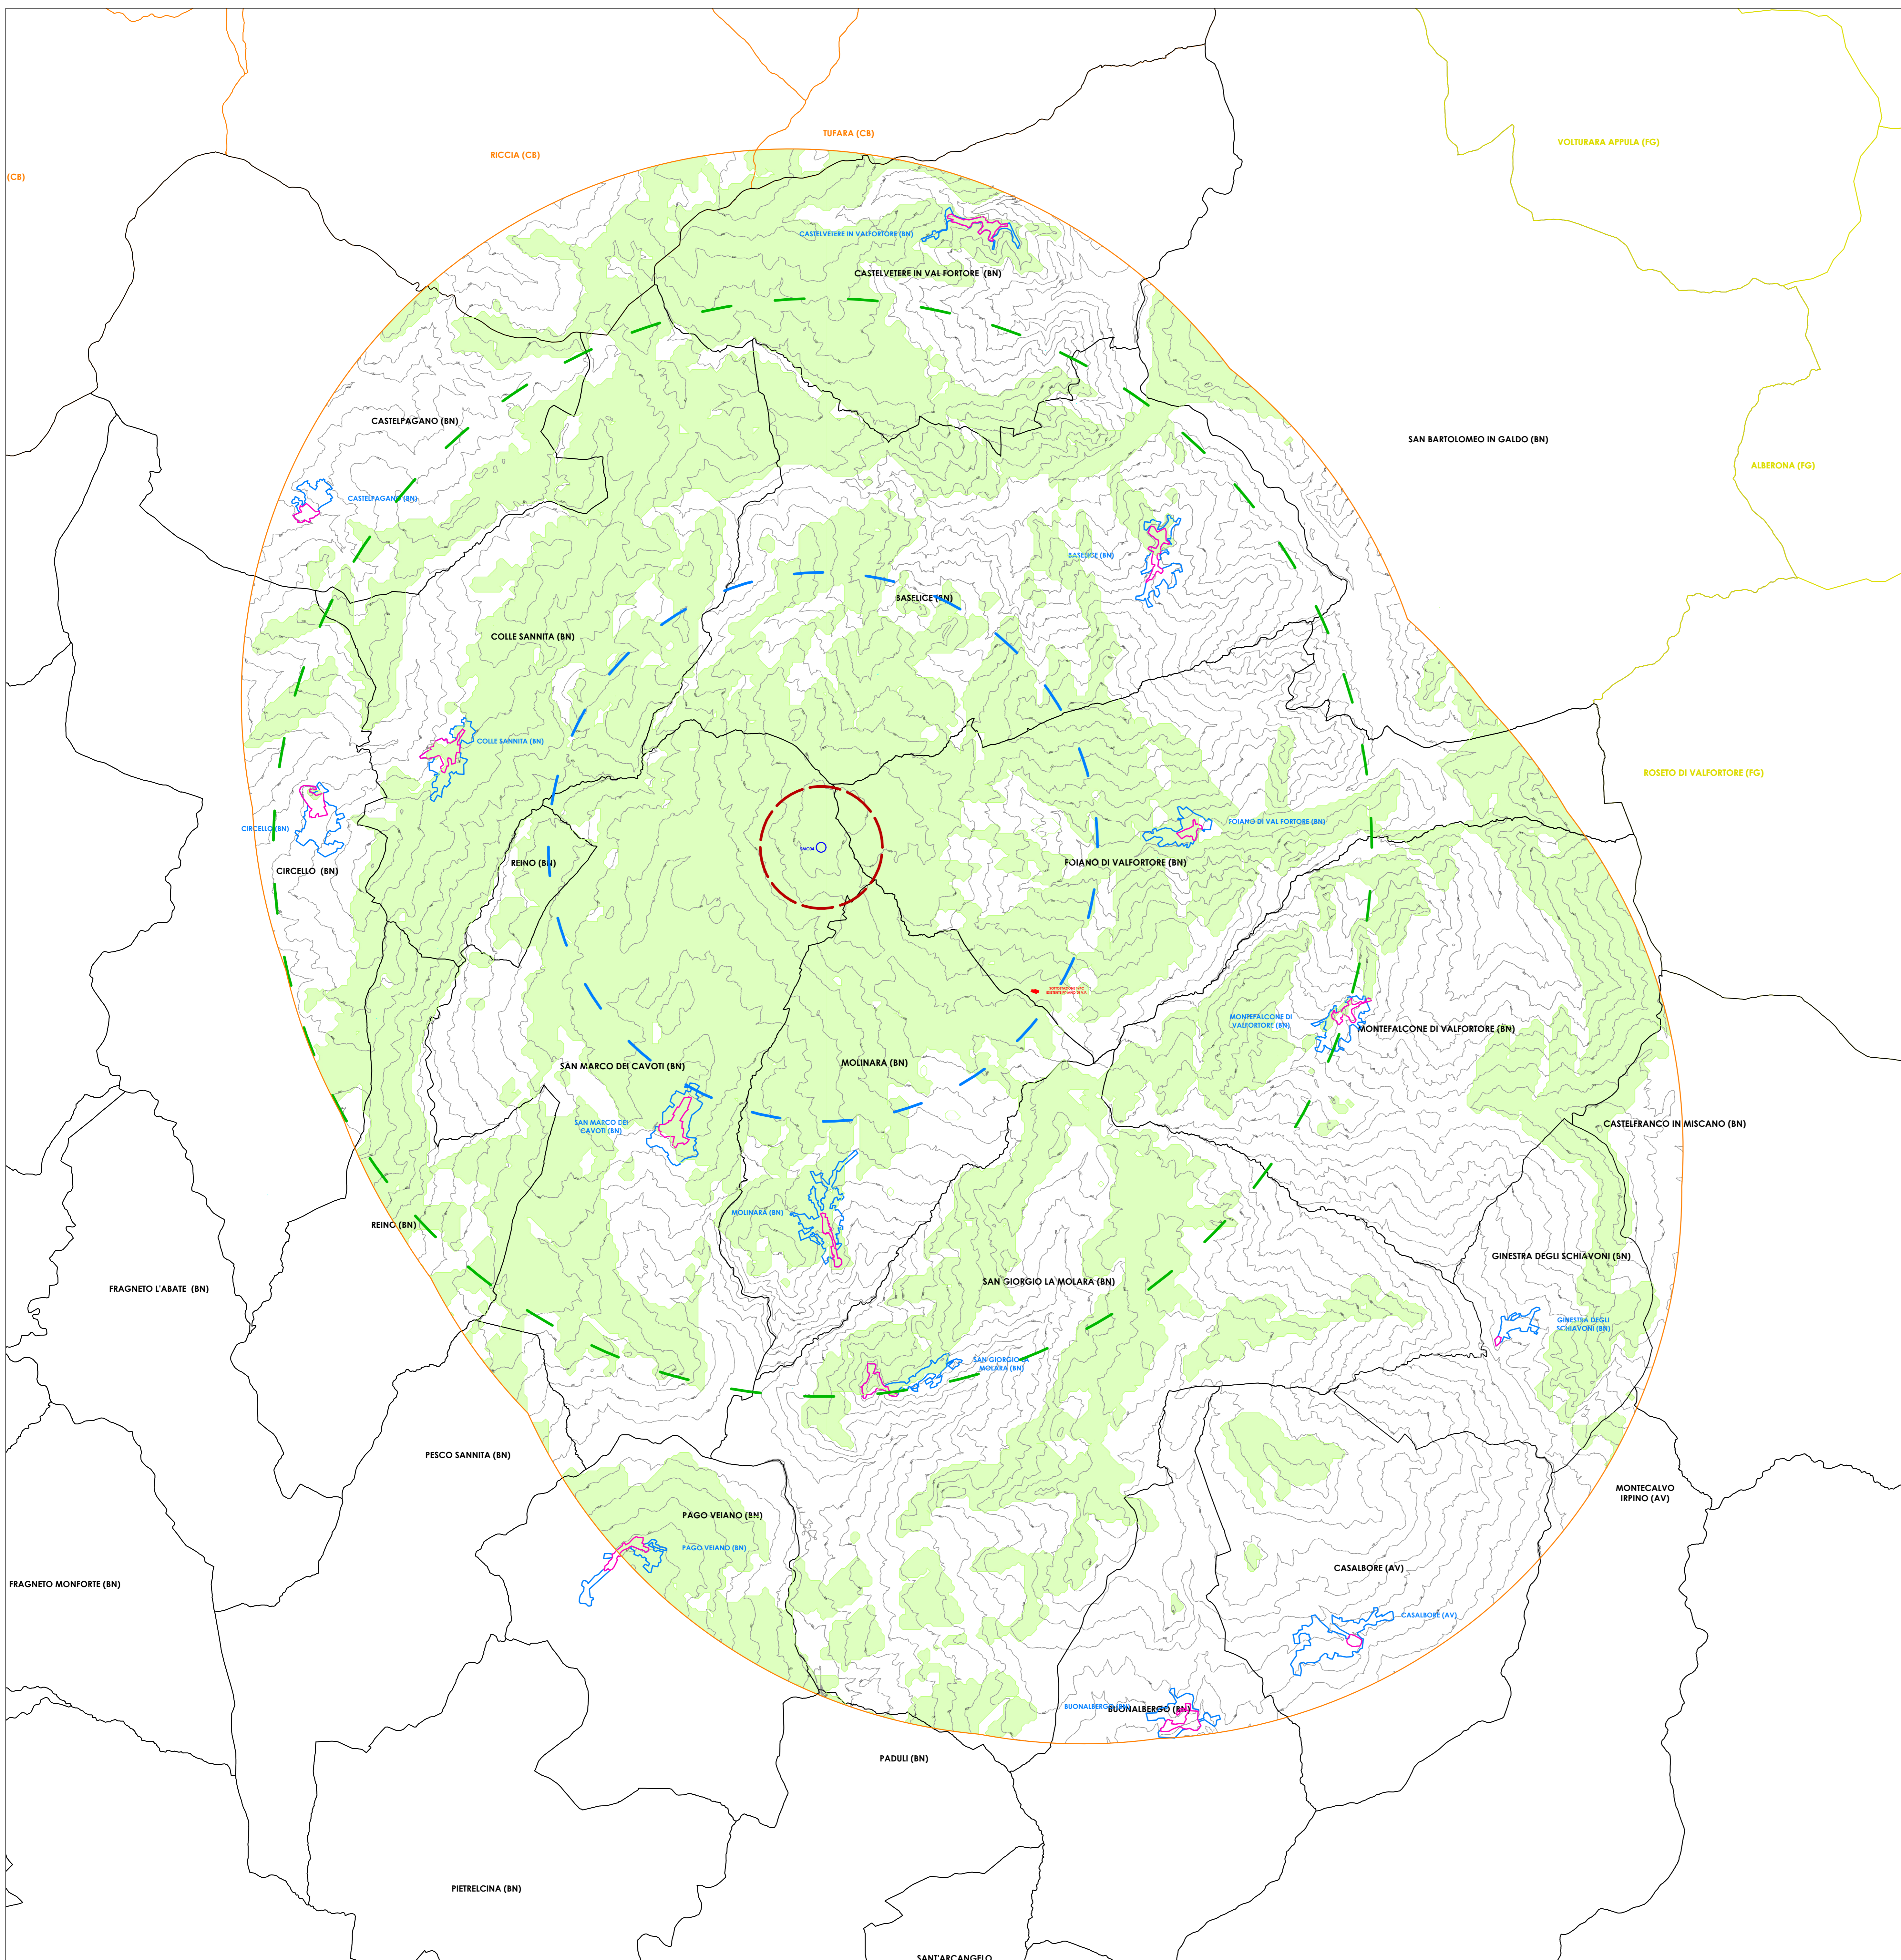

Comuni di : **SAN GIORGIO LA MOLARA, MOLINARA, SAN MARCO DEI CAVOTI, BASELICE E FOIANO DI VAL FORTORE**  
 Provincia di : **BENEVENTO**  
 Regione : **CAMPANIA**

**IVPC**  
 I.V.P.C. S.r.l.  
 Via Santa Maria a Cappella Vecchia, 11  
 80121 Napoli  
 Tel. 081 49848646  
 Email: info@ivpc.it

**PROGETTO PER IL RIFACIMENTO E POTENZIAMENTO DI UN PARCO EOLICO**

TITOLO ELABORATO :  
 ZVI - Visibilità Potenziale SMC04 Impianto di Progetto in A.V. su modello orografico e fasce di percezione visiva potenziale

DATA : Dicembre 2021  
 SCALA : 1:40000  
 FORNITORE : Elaborati di Progetto  
 TIPOLOGIA : D (disegno)  
 LINGUA : ITALIANO

**IVPC**  
 IVPC EDICIA S.r.l.  
 Società di Ingegneria  
 Sede Legale: 80121 Napoli (NA) - Via Santa Maria a Cappella Vecchia, 11  
 Sede Operativa: 80130 Avellino - Via Circumvallazione 108  
 Capofila: IVPC

**PAOLO PISANI ARCHITETTO**

OPERA	PROPRONENTE	TITOLARE	ELABORAZIONE	VERIFICA	APPROVAZIONE
OPERA	PROPRONENTE	TITOLARE	ELABORAZIONE	VERIFICA	APPROVAZIONE