


PLANIMETRIA GENERALE SOTTOCAMPI AREA IMPIANTO - SCALA 1:4.000

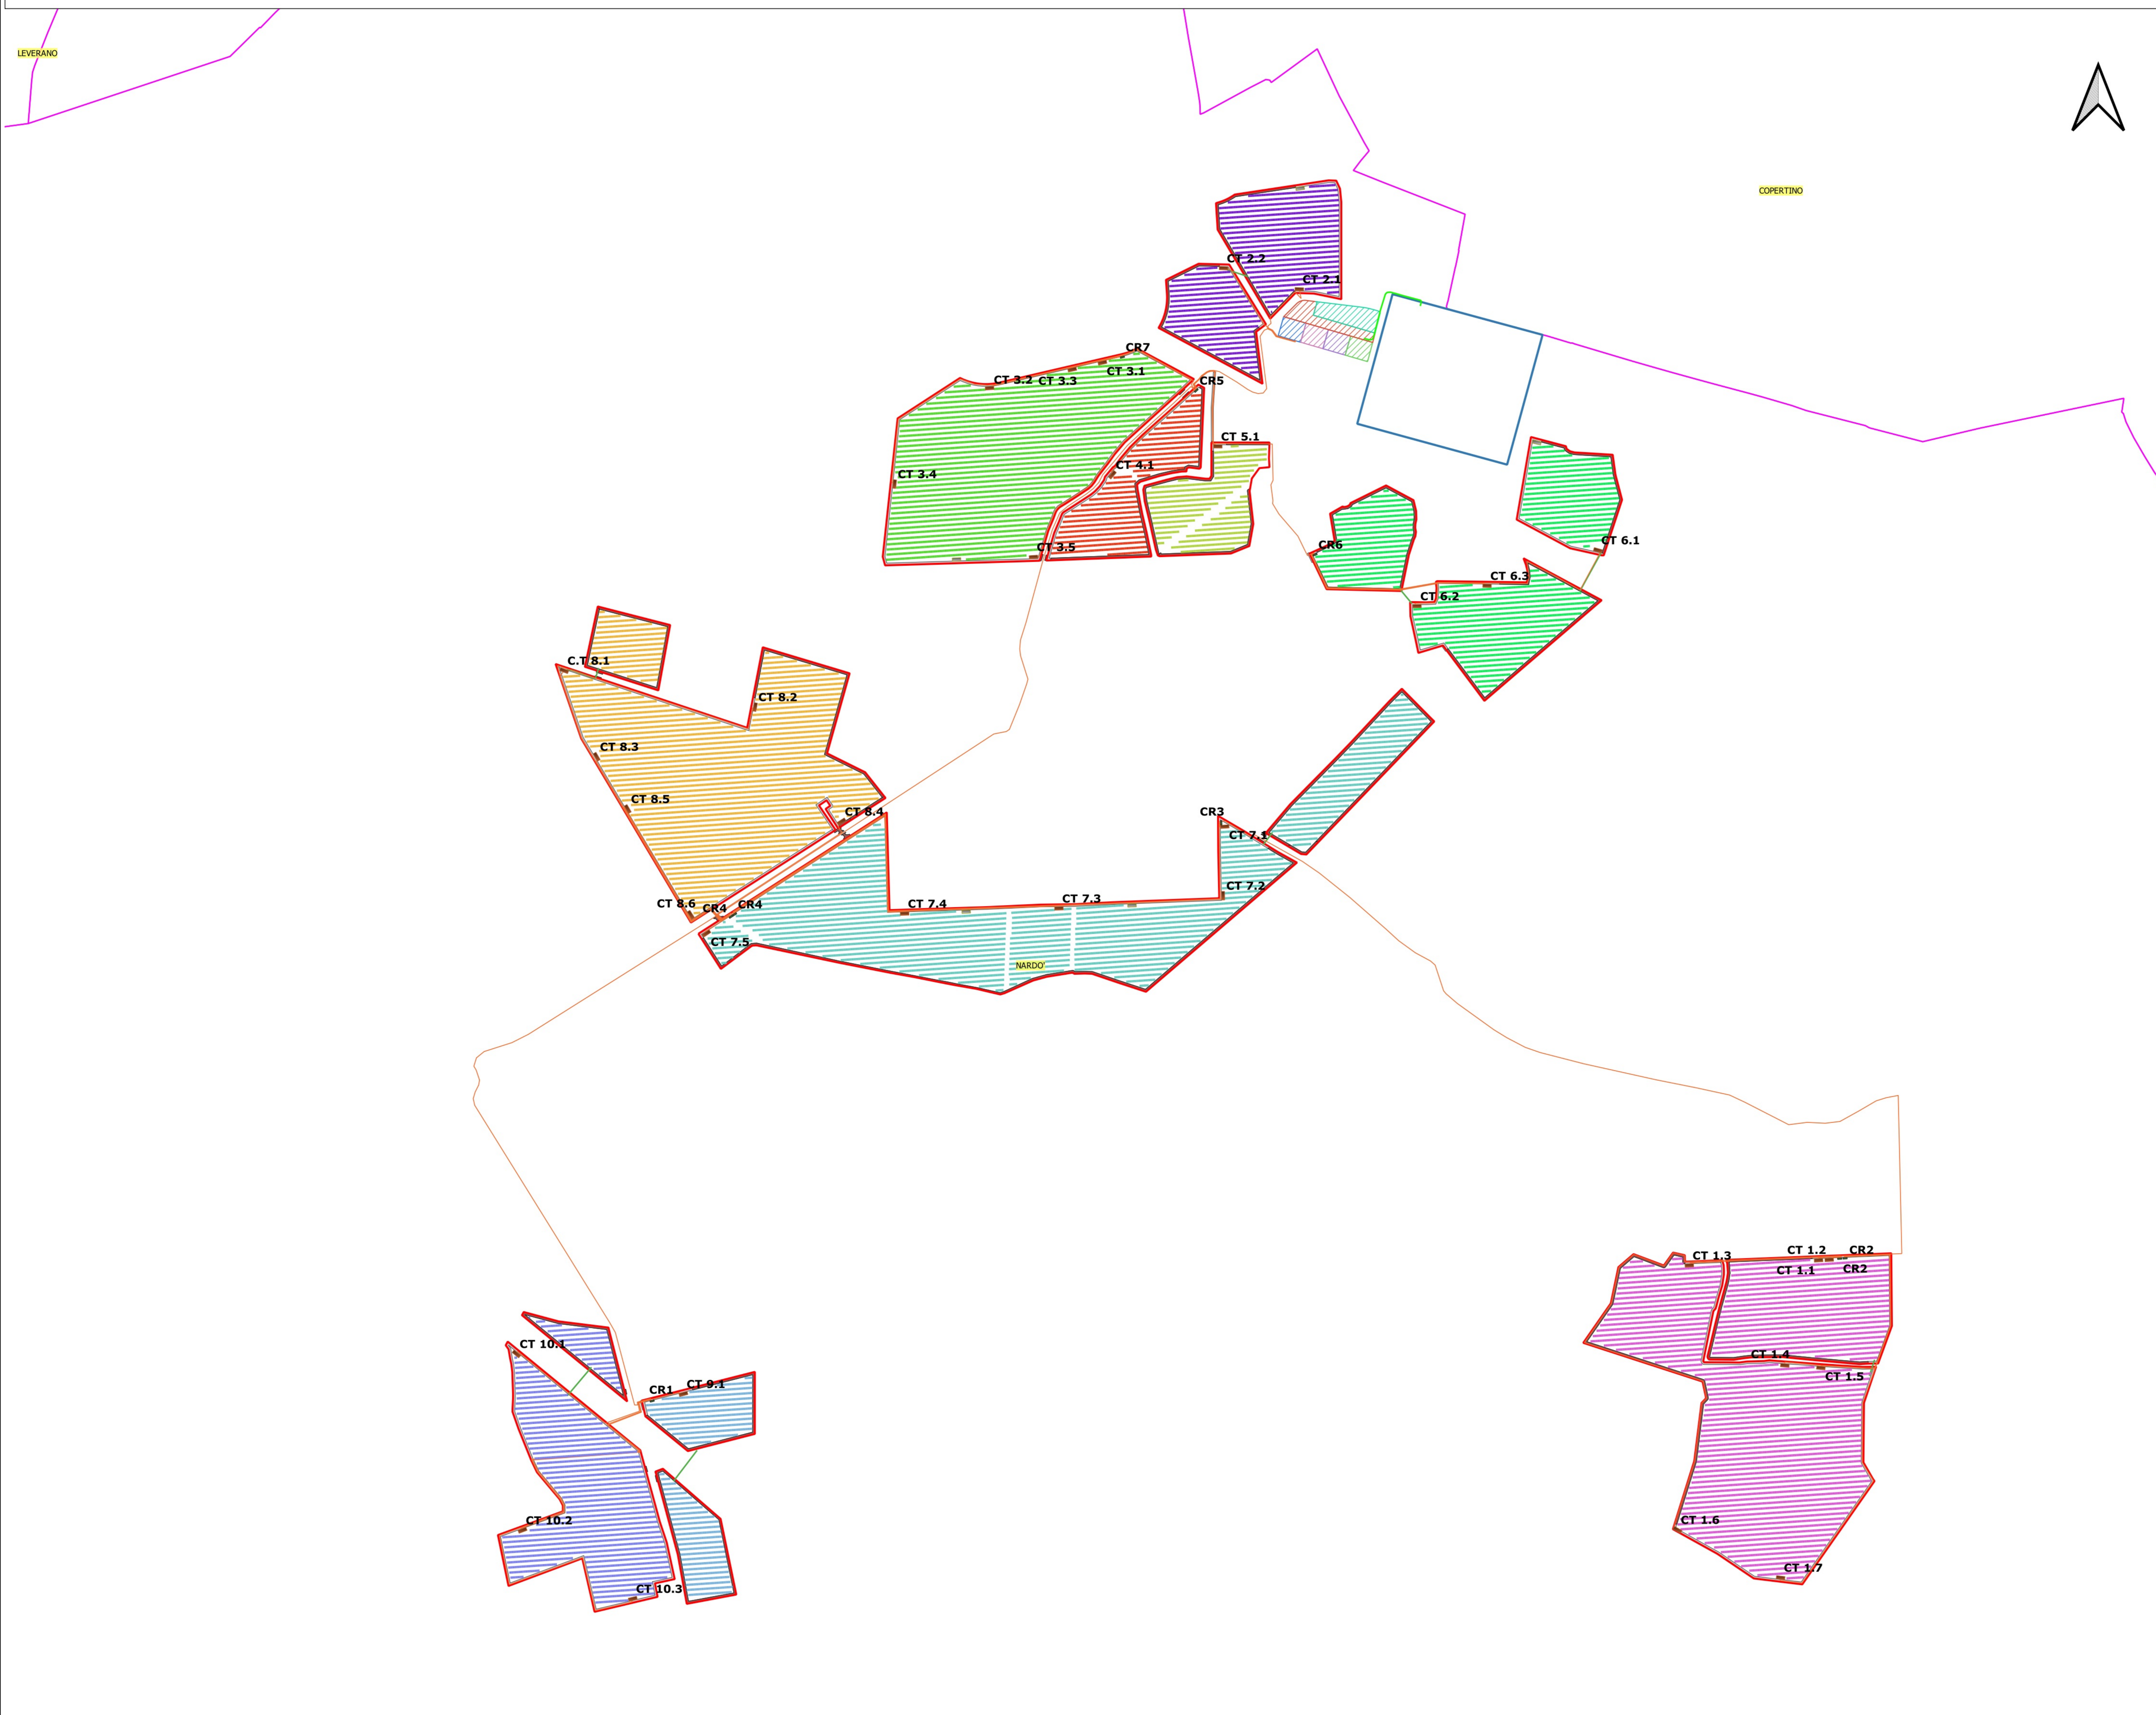

Legenda

- Area impianto
- Area S.E. Terna di nuova realizzazione
- SSE Condivisa
- Area condivisa
- Area disponibile per altro produttore
- Impianto 2
- Impianto 3
- Impianto 4
- Impianto Nardò Solar Energy
- Terne MT
- Confini comunali
- Cabinati
- Cabina di campo
- Cabina di raccolta
- Cabina di trasformazione
- Sottocampi elettrici
- 1
- 2
- 3
- 4
- 5
- 6
- 7
- 8
- 9
- 10
- Cavi collegamento DC
- Terne AT

REGIONE: PUGLIA PROVINCIA: LECCE COMUNE: NARDO'													
<b>ELABORATO:</b>	<b>T03</b>												
<b>OGGETTO:</b>	<b>PROGETTO PER LA REALIZZAZIONE DI UN IMPIANTO FOTOVOLTAICO DA 96,8 MWp ED ISOLE VERDI PROGETTO DEFINITIVO Planimetria generale layout campi fotovoltaici</b>												
<b>PROponente:</b>	<b>NARDO' SOLAR ENERGY S.R.L.</b> Corso Manfredi, 2 70122 - Milano nardo@solarenergy.it												
	<b>ing. Massimo CANDEO</b> Ordine Ing. Bari n° 3755 Via Carosello Rotto, 3 70125 Bari m.candeo@pec.it												
	<b>ing. Gabriele CONVERSANO</b> Ordine Ing. Bari n° 8834 Via Michele Garruba 3 70122 Bari gabrieleconversano@pec.it												
<b>Note:</b>	Collaborazione: ing. Antonio CAMPANALE Ord. Ing. Bari n° 11123												
	<table border="1" style="width: 100%; border-collapse: collapse;"> <tr> <td style="width: 10%;">Maggio 2021</td> <td style="width: 10%;">0</td> <td style="width: 10%;">Emissione</td> <td style="width: 10%;">Ing. Gabriele Conversano</td> <td style="width: 10%;">Ing. Antonio Campanale</td> <td style="width: 10%;">Ing. Massimo Candeo</td> </tr> <tr> <td><b>DATA</b></td> <td><b>REV</b></td> <td><b>DESCRIZIONE</b></td> <td><b>ELABORATO da:</b></td> <td><b>APPROVATO da:</b></td> <td></td> </tr> </table>	Maggio 2021	0	Emissione	Ing. Gabriele Conversano	Ing. Antonio Campanale	Ing. Massimo Candeo	<b>DATA</b>	<b>REV</b>	<b>DESCRIZIONE</b>	<b>ELABORATO da:</b>	<b>APPROVATO da:</b>	
Maggio 2021	0	Emissione	Ing. Gabriele Conversano	Ing. Antonio Campanale	Ing. Massimo Candeo								
<b>DATA</b>	<b>REV</b>	<b>DESCRIZIONE</b>	<b>ELABORATO da:</b>	<b>APPROVATO da:</b>									
PROPRIETA' ESCLUSIVA DELLE SOCIETA' SOPRA INDICATE. UTILIZZO E DUPLICAZIONE VIETATE SENZA AUTORIZZAZIONE SCRITTA.													

