# Nardò Solar Energy S.r.l.

Piazza Generale Armando Diaz, 7 - 00123 Milano

## INTEGRAZIONI PIANO TECNICO DELLE OPERE DI UNA STAZIONE ELETTRICA TERNA DI TRASFORMAZIONE 380/150 KV DA REALIZZARE NEL COMUNE DI NARDÒ (LE)


BFP
Via Napoli, 363/1 - 70132 Bari - Italy
tel (+39) 0805046361 - fax (+39) 0805619384
www.bfpgroup.net - info@bfpgroup.net
AZIENDA CON EISTEMA GESTIONE QUALITÀ E AMBIENTE CERTIFICATO CQY UNI EN ISO 14001:2015 OHSAS 18001:2007

**Tecnico**
ing. Gianluca Biagio Biscotti
**Collaborazioni (o altre cariche)**
ing. Milena Miglionico
ing. Antonio Crisafulli
ing. Tommaso Mancini
arch. Angela La Riccia
geol. Lucia Santopietro
geom. Francesco Di Gennaro
**Responsabile commessa**
ing. Gianluca Biagio Biscotti


GIANLUCA BIAGIO BISCOTTI
17.09.2021 16:08:58 GMT+00:00

| TAVOLA | TITOLO | COMMESSA | TIPOLOGIA |
|---|---|---|---|
| **R06** | **Pianta e prospetti dell'edificio servizi ausiliari, comando e controllo terna** | **20089** | **D** |
| | | CODICE ELABORATO | |
| | | **DW20089D-R06** | |
| REVISIONE | | SOSTITUISCE | SOSTITUITO DA |
| **00** | | **CODICE ELABORATO** | **CODICE ELABORATO** |
| FOGLIO | Tutte le informazioni tecniche contenute nel presente documento sono di proprieta' esclusiva della Studio Tecnico BFP S.r.l e non possono essere riprodotte, divulgate o comunque utilizzate senza la sua preventiva autorizzazione scritta. All technical information contained in this document is the exclusive property of Studio Tecnico BFP S.r.l. and may neither be used nor disclosed without its prior written consent. (art. 2575 c.c.) | NOME FILE | SCALA |
| **1/1** | | **DW20089D-R06.dwg** | **1:100** |

| REV | DATA | MODIFICA | DISEGNATO | CONTROLLATO | APPROVATO |
|---|---|---|---|---|---|
| 00 | 12/11/2020 | Emissione | Di Gennaro | Miglionico | Biscotti |
| 01 | | | | | |
| 02 | | | | | |
| 03 | | | | | |
| 04 | | | | | |
| 05 | | | | | |

Disegno elaborato con sistema CAD. E' vietata la modifica manuale. Mod. P-20/A1 rev.3 15.10.2020

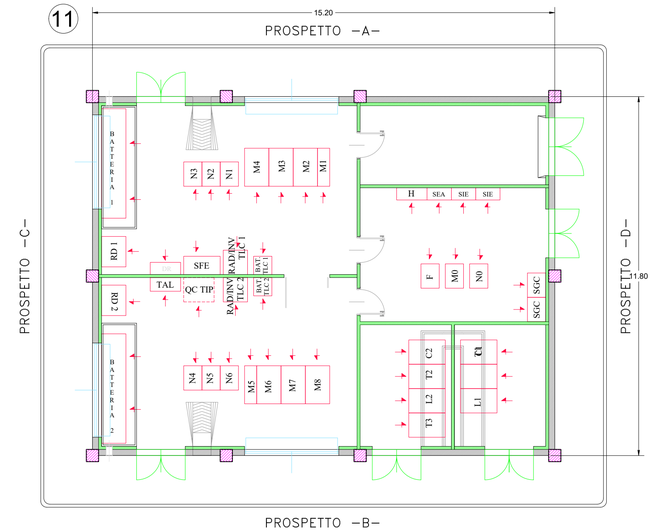


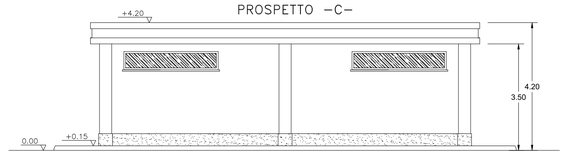


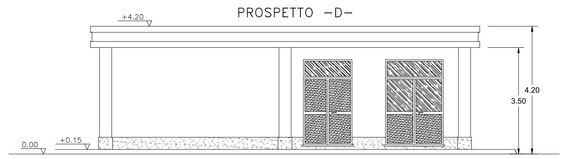


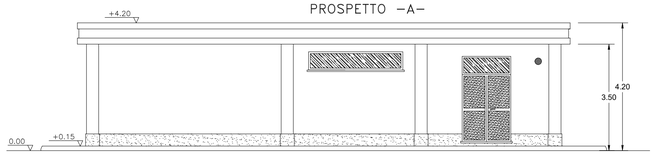


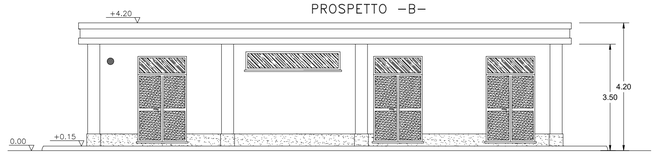


## LEGENDA

1 EDIFICIO COMANDI
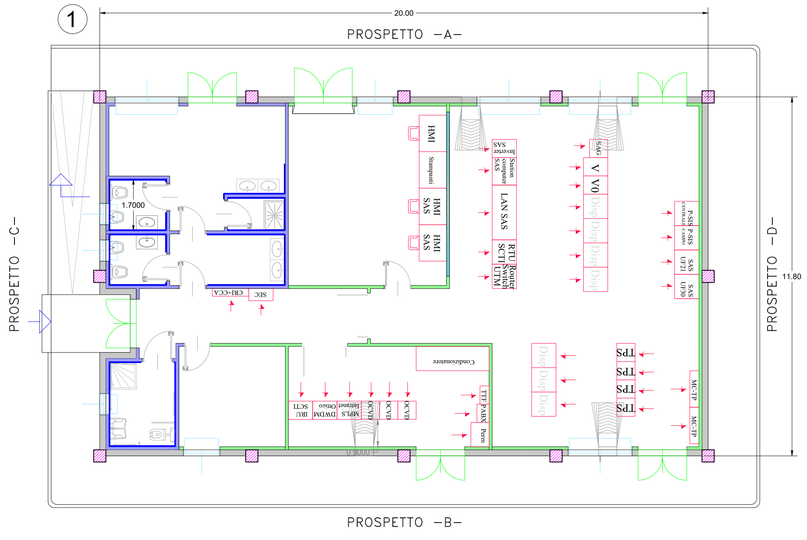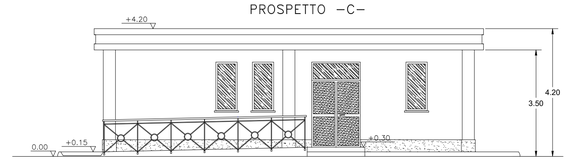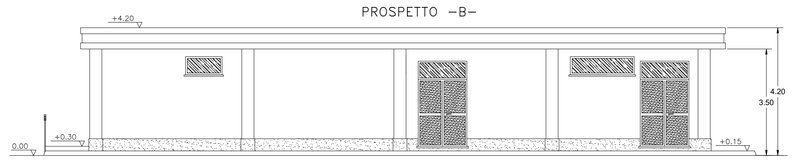
11 EDIFICIO SERVIZI AUSILIARI