


CAMPO FOTOVOLTAICO
ELLO 5 PPR EXTENSION - 19.01 MWp
 TILT =60°, AZIMUT 0°, PITCH 8.45 m
 INVERTER SANTERNO TG900
 MODULI FOTOVOLTAICI SUNTECH STP620S-C78/NmH+
 POTENZA FOTOVOLTAICA: 19.01 kWp
 1278 STRINGHE FOTOVOLTAICHE DA 24 MODULI FOTOVOLTAICI
 STRUTTURE TRACKER: 298 ELEMENTI 48X2, 27 ELEMENTI 24X2, 32 ELEMENTI 12X2
 NUMERO TOTALE INVERTER: 20
 NUMERO TOTALE CABINE DI TRASFORMAZIONE MT/BT: 5

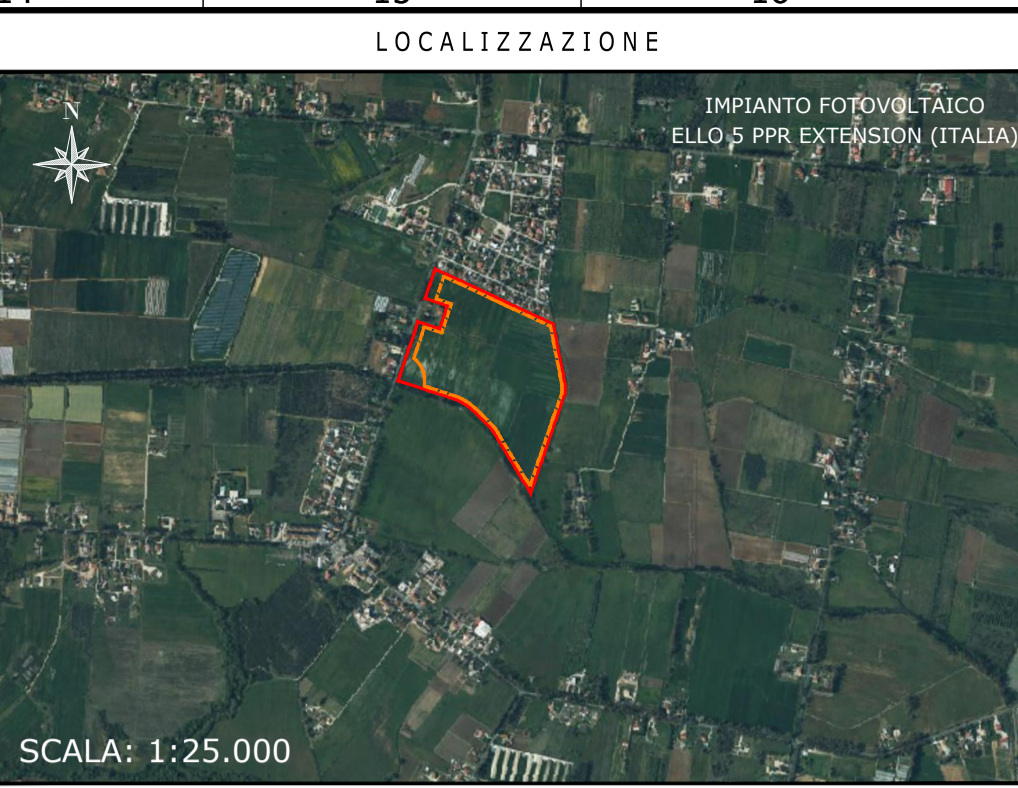

NOTE / TIMBRI

Responsabile tecnico
 Ingegnere
 Maurizio De Donno
 (per NRG Plus Italia S.r.l.)
 mdedonno@nrgplus.global

- LEGENDA**
- LIMITE LOTTO
 - RECINZIONE
 - PV AREA
 - VIABILITÀ INTERNA
 - CAVI BT
 - CAVIDOTTI BT PERIMETRALI
 - CAVIDOTTI BARRIERE MICROONDE
 - INGRESSO
 - PORTONE D' ACCESSO
 - CABINA DI RICEZIONE SEZIONAMENTO E CONTROLLO
 - CABINA TRASFORMAZIONE MT/BT
 - PANNELLI FOTOVOLTAICI VELA 2P48
 - PANNELLI FOTOVOLTAICI VELA 2P24
 - PANNELLI FOTOVOLTAICI VELA 2P12
 - STRINGBOX
 - 1-2-... IDENTIFICAZIONE AREA MODULI FOTOVOLTAICI
 - COLTURE PRODUTTIVE DI MITIGAZIONE
 - FASCIA DI RISPETTO LINEA ELETTRICA AEREA
 - FASCIA DI RISPETTO DEPURATORE
 - PALI ILLUMINAZIONE
 - PALI VIDEOSORVEGLIANZA
 - BARRIERA RX
 - BARRIERA TX

REV	DATA	DESCRIZIONE	PREP.	DISEG.	VERIF.	APPR.
0	28/06/22	EMISSIONE FINALE	O.P.	L.P.	R.V.	M.DD
B	18/06/22	COMMENTI INCORPORATI	O.P.	L.P.	R.V.	M.DD
A	03/06/22	EMISSIONE INIZIALE	O.P.	L.P.	R.V.	M.DD

IL PROMOTORE:
ellomay CAPITAL LIMITED
 ELLOMAY SOLAR ITALY FIVE S.R.L.
 Sede legale: Via Sebastian Altmann 9,
 BOLZANO (BZ), 39100
 PEC: ellomaysolaritalyfive@legalmail.it
 Numero REA BZ-229537
 P.IVA 03069280216
 Codice Cliente:

PROGETTO: **IMPIANTO FOTOVOLTAICO ELLO 5 PPR EXTENSION**

DOCUMENTI: **LAYOUT CAVI AC-BT**

LOCALIZZAZIONE		INFORMAZIONE DI PROGETTO		FASE	
CITTA': CASTELVERDE	SORGENTE: SOLARE	AREA[m²]: 18,4 APPROX			
PROVINCIA: LATINA	PAC[MW]: 16,00	GRC[%]: 59,55		PERMESSI	
REGIONE: LAZIO	PDC[MWp]: 19,01				
COORDINATE		DETTAGLI DI PROGETTO			
LAT: 41,49°	N.PAN: 30,672	N.INV: 20	PITCH[m]: 8,45		
LONG: 12,79°	P.PAN[Wp]: 620	P.INV[KVA]: 998@45°C	N.STR: 298 (2P48) 27 (2P24)		
ALT[m]: 30	STRU: TRACKER	INCL: 60°	N.STR: 32 (2P12)		
NOME		REGISTRAZIONE	FIRMA	DATA	
PREPARATO	-	-	-	28/06/22	
DISEGNATO	-	-	-	28/06/22	
VERIFICATO	-	-	-	28/06/22	
APPROVATO	-	-	-	28/06/22	
TAVOLA No	SCALA	IMPIANTO	D. T. S. I. DOC.	REV.	FASE
1 DI 1	1:1.500				EMI.

IMPIANTO FOTOVOLTAICO ELLO 5 PPR EXTENSION
 LAYOUT CAVI AC-BT
 DIMENSIONI IN m / SCALA 1:1.500