Stralcio mappa catastale - Scala 1:2.000

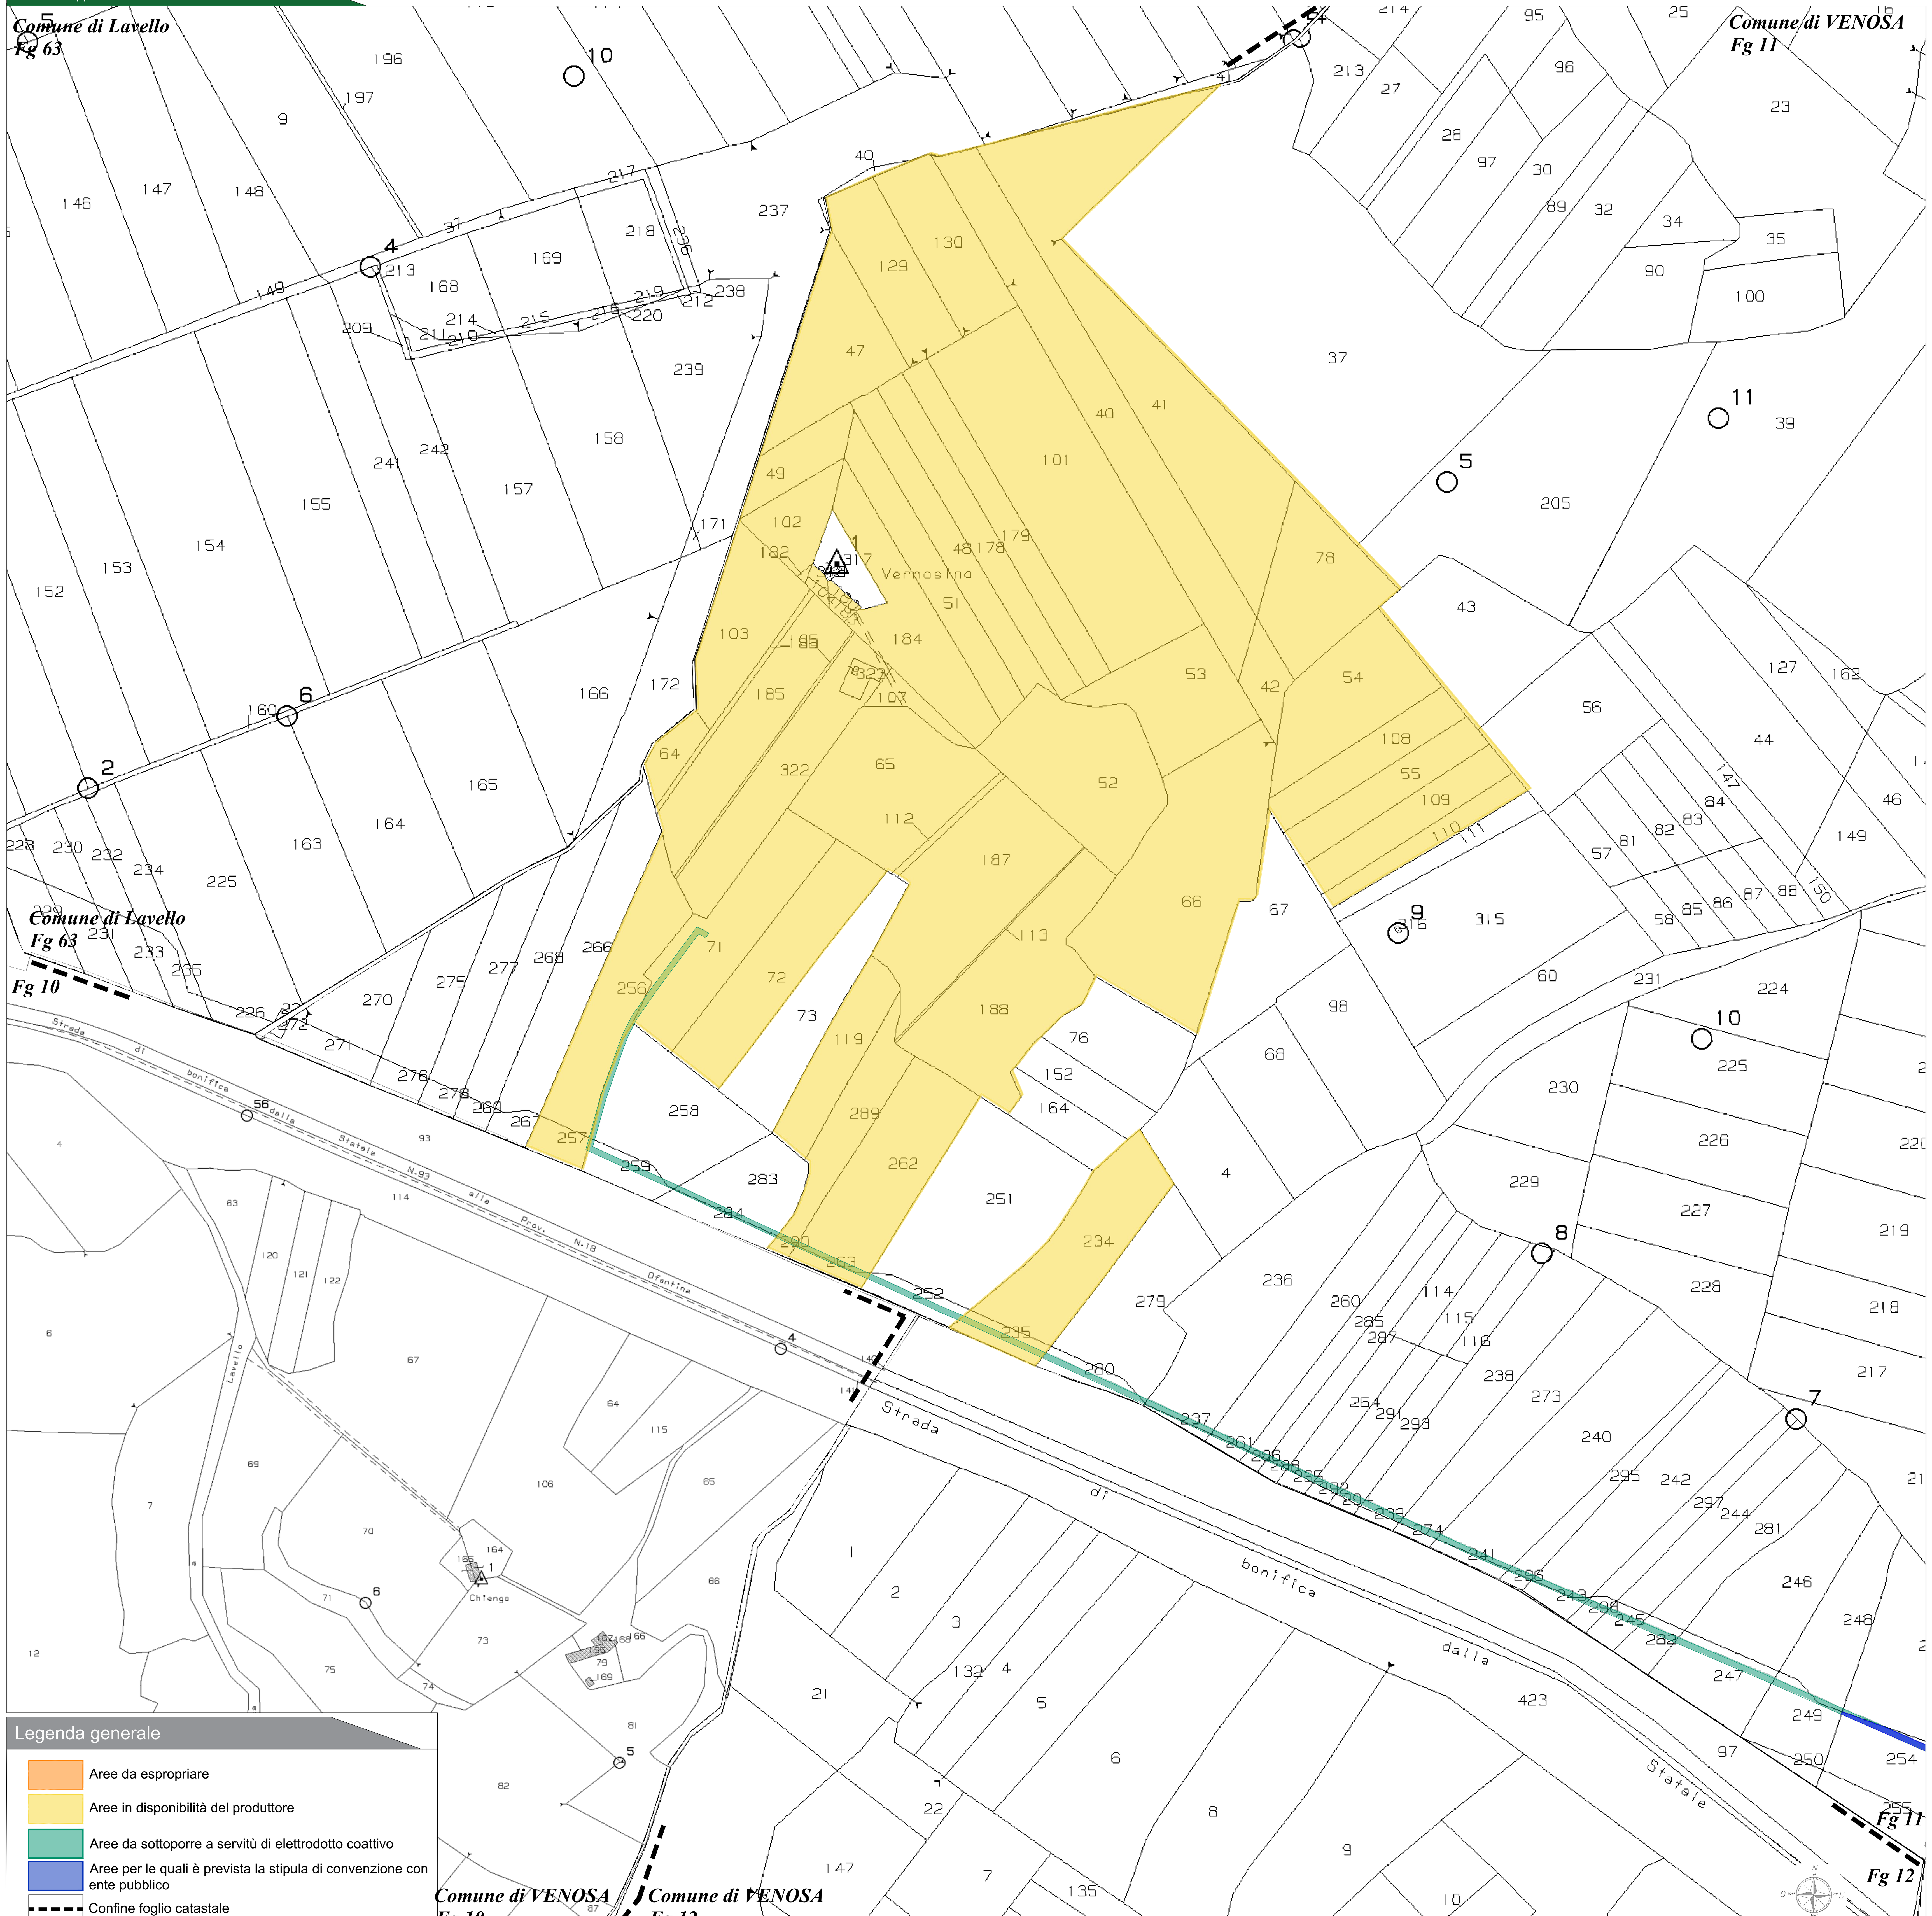

Legenda generale

- Aree da espropriare
- Aree in disponibilità del produttore
- Aree da sottoporre a servitù di elettrodotto coattivo
- Aree per le quali è prevista la stipula di convenzione con ente pubblico
- Confine foglio catastale

ELENCO PARTICELLE

PARTICELLE INTERESSATE DA SERVITU' DI ELETTRODOTTO COATTIVO

CAVIDOTTO MT

ID	Comune	Foglio	Particella	Procedura da effettuarsi
1	Venosa	11	71	Disponibilità del produttore
2	Venosa	11	256	Disponibilità del produttore
3	Venosa	11	258	Servitù di elettrodotto
4	Venosa	11	257	Disponibilità del produttore
5	Venosa	11	259	Servitù di elettrodotto
6	Venosa	11	283	Servitù di elettrodotto
7	Venosa	11	284	Servitù di elettrodotto
8	Venosa	11	289	Servitù di elettrodotto
9	Venosa	11	290	Servitù di elettrodotto
10	Venosa	11	262	Servitù di elettrodotto
11	Venosa	11	263	Servitù di elettrodotto
12	Venosa	11	252	Servitù di elettrodotto
13	Venosa	11	235	Disponibilità del produttore
14	Venosa	11	280	Servitù di elettrodotto
15	Venosa	11	279	Servitù di elettrodotto
16	Venosa	11	236	Servitù di elettrodotto
17	Venosa	11	237	Servitù di elettrodotto
18	Venosa	11	260	Servitù di elettrodotto
19	Venosa	11	261	Servitù di elettrodotto
20	Venosa	11	285	Servitù di elettrodotto
21	Venosa	11	286	Servitù di elettrodotto
22	Venosa	11	287	Servitù di elettrodotto
23	Venosa	11	288	Servitù di elettrodotto
24	Venosa	11	264	Servitù di elettrodotto
25	Venosa	11	265	Servitù di elettrodotto
26	Venosa	11	291	Servitù di elettrodotto
27	Venosa	11	292	Servitù di elettrodotto
28	Venosa	11	293	Servitù di elettrodotto
29	Venosa	11	294	Servitù di elettrodotto
30	Venosa	11	238	Servitù di elettrodotto
31	Venosa	11	239	Servitù di elettrodotto
32	Venosa	11	273	Servitù di elettrodotto
33	Venosa	11	274	Servitù di elettrodotto
34	Venosa	11	240	Servitù di elettrodotto
35	Venosa	11	241	Servitù di elettrodotto
36	Venosa	11	295	Servitù di elettrodotto
37	Venosa	11	296	Servitù di elettrodotto
38	Venosa	11	242	Servitù di elettrodotto
39	Venosa	11	243	Servitù di elettrodotto
40	Venosa	11	298	Servitù di elettrodotto
41	Venosa	11	245	Servitù di elettrodotto
42	Venosa	11	282	Servitù di elettrodotto
43	Venosa	11	247	Servitù di elettrodotto
44	Venosa	11	249	Servitù di elettrodotto
45	Venosa	11	253	Servitù di elettrodotto
46	Venosa	11	254	Convenzione con l'ente
47	Venosa	11	300	Servitù di elettrodotto
48	Venosa	Strada Vicinale		Convenzione con l'ente
49	Venosa	13	468	Servitù di elettrodotto
50	Venosa	13	471	Servitù di elettrodotto
51	Venosa	13	486	Servitù di elettrodotto
52	Venosa	13	487	Servitù di elettrodotto
53	Venosa	13	474	Servitù di elettrodotto
54	Venosa	13	475	Servitù di elettrodotto
55	Venosa	13	495	Servitù di elettrodotto
56	Venosa	13	496	Servitù di elettrodotto
57	Venosa	13	477	Servitù di elettrodotto
58	Venosa	13	478	Servitù di elettrodotto
59	Venosa	13	55	Servitù di elettrodotto
60	Venosa	13	489	Servitù di elettrodotto
61	Venosa	13	490	Servitù di elettrodotto
62	Venosa	13	504	Servitù di elettrodotto
63	Venosa	13	505	Servitù di elettrodotto
64	Venosa	13	501	Servitù di elettrodotto
65	Venosa	13	502	Servitù di elettrodotto
66	Venosa	13	483	Servitù di elettrodotto
67	Venosa	13	492	Servitù di elettrodotto
68	Venosa	13	465	Servitù di elettrodotto
69	Venosa	13	466	Servitù di elettrodotto
70	Venosa	13	499	Servitù di elettrodotto
71	Venosa	13	498	Servitù di elettrodotto
72	Venosa	13	276	Convenzione con l'ente
73	Venosa	13	418	Servitù di elettrodotto
74	Venosa	13	414	Convenzione con l'ente
75	Venosa	13	280	Convenzione con l'ente
76	Venosa	13	279	Convenzione con l'ente
77	Venosa	13	306	Convenzione con l'ente
78	Venosa	13	307	Convenzione con l'ente
79	Venosa	13	308	Convenzione con l'ente
80	Venosa	13	309	Convenzione con l'ente
81	Venosa	13	418	Convenzione con l'ente
82	Venosa	13	277	Convenzione con l'ente
83	Venosa	13	278	Convenzione con l'ente
84	Venosa	13	348	Convenzione con l'ente
85	Venosa	13	349	Servitù di elettrodotto
86	Venosa	Strada vicinale		Servitù di elettrodotto
87	Venosa	13	350	Convenzione con l'ente
88	Venosa	Strada vicinale del Melillo		Convenzione con l'ente
89	Venosa	14	372	Servitù di elettrodotto
90	Venosa	14	375	Servitù di elettrodotto
91	Venosa	14	381	Servitù di elettrodotto
92	Venosa	14	386	Servitù di elettrodotto
93	Venosa	14	436	Servitù di elettrodotto
94	Venosa	14	377	Servitù di elettrodotto
95	Venosa	17	97	Convenzione con l'ente
96	Venosa	Strada comunale		Convenzione con l'ente
97	Venosa	17	456	Servitù di elettrodotto
98	Venosa	17	457	Servitù di elettrodotto
99	Venosa	17	453	Convenzione con l'ente
100	Venosa	17	424	Servitù di elettrodotto
101	Venosa	17	461	Servitù di elettrodotto
102	Venosa	17	410	Servitù di elettrodotto
103	Venosa	17	427	Servitù di elettrodotto
104	Venosa	17	418	Servitù di elettrodotto
105	Venosa	17	361	Servitù di elettrodotto
106	Venosa	17	445	Servitù di elettrodotto
107	Venosa	17	421	Servitù di elettrodotto
108	Venosa	17	436	Servitù di elettrodotto
109	Venosa	17	446	Servitù di elettrodotto
110	Venosa	17	420	Servitù di elettrodotto
111	Venosa	17	437	Servitù di elettrodotto
112	Venosa	17	439	Servitù di elettrodotto
113	Venosa	17	440	Servitù di elettrodotto
114	Venosa	17	442	Servitù di elettrodotto
115	Venosa	17	443	Servitù di elettrodotto
116	Venosa	17	415	Servitù di elettrodotto
117	Venosa	17	416	Servitù di elettrodotto
118	Venosa	17	451	Servitù di elettrodotto
119	Venosa	17	450	Servitù di elettrodotto
120	Venosa	17	364	Servitù di elettrodotto
121	Venosa	17	400	Servitù di elettrodotto
122	Venosa	17	401	Servitù di elettrodotto
123	Venosa	17	396	Servitù di elettrodotto
124	Venosa	17	398	Servitù di elettrodotto
125	Venosa	Strada Comunale Andria		Convenzione con l'ente
126	Venosa	17	121	Servitù di elettrodotto
127	Venosa	17	120	Servitù di elettrodotto
128	Venosa	17	119	Servitù di elettrodotto
129	Venosa	17	62	Servitù di elettrodotto
130	Venosa	17	118	Servitù di elettrodotto
131	Venosa	17	117	Servitù di elettrodotto
132	Venosa	17	59	Servitù di elettrodotto
133	Venosa	17	116	Servitù di elettrodotto
134	Venosa	17	57	Servitù di elettrodotto
135	Venosa	Strada Comunale Andria		Convenzione con l'ente
136	Venosa	17	143	Servitù di elettrodotto
137	Venosa	17	15	Servitù di elettrodotto
138	Venosa	17	19	Servitù di elettrodotto
139	Venosa	17	17	Servitù di elettrodotto
140	Venosa	17	284	Convenzione con l'ente
141	Venosa	17	285	Convenzione con l'ente
142	Strada Provinciale n.18 - Ofantina			Convenzione con l'ente
143	Montemilone	32	245	Servitù di elettrodotto
144	Montemilone	32	2	Servitù di elettrodotto

LINEA AEREA AT

ID	Comune	Foglio	Particella	Procedura da effettuarsi
1	Montemilone	32	2	Servitù di elettrodotto
2	Montemilone	32	245	Servitù di elettrodotto
3	Strada Provinciale n. 47 - Montemilone -Venosa			Convenzione
4	Montemilone	32	253	Servitù di elettrodotto

PARTICELLE IN DISPONIBILITA' DEL PRODUTTORE

AREA IMPIANTO

ID	Comune	Foglio	Particella	Procedura da effettuarsi
1	Venosa	11	101	Disponibilità del produttore
2	Venosa	11	178	Disponibilità del produttore
3	Venosa	11	179	Disponibilità del produttore
4	Venosa	11	48	Disponibilità del produttore
5	Venosa	11	102	Disponibilità del produttore
6	Venosa	11	129	Disponibilità del produttore
7	Venosa	11	130	Disponibilità del produttore
8	Venosa	11	184	Disponibilità del produttore
9	Venosa	11	188	Disponibilità del produttore
10	Venosa	11	262	Disponibilità del produttore
11	Venosa	11	263	Disponibilità del produttore
12	Venosa	11	47	Disponibilità del produttore
13	Venosa	11	71	Disponibilità del produttore
14	Venosa	11	72	Disponibilità del produttore
15	Venosa	11	49	Disponibilità del produttore
16	Venosa	11	51	Disponibilità del produttore
17	Venosa	11	52	Disponibilità del produttore
18	Venosa	11	53	Disponibilità del produttore
19	Venosa	11	108	Disponibilità del produttore
20	Venosa	11	109	Disponibilità del produttore
21	Venosa	11	110	Disponibilità del produttore
22	Venosa	11	55	Disponibilità del produttore
23	Venosa	11	41	Disponibilità del produttore
24	Venosa	11	78	Disponibilità del produttore
25	Venosa	11	103	Disponibilità del produttore
26	Venosa	11	104	Disponibilità del produttore
27	Venosa	11	105	Disponibilità del produttore
28	Venosa	11	107	Disponibilità del produttore
29	Venosa	11	112	Disponibilità del produttore
30	Venosa	11	113	Disponibilità del produttore
31	Venosa	11	119	Disponibilità del produttore
32	Venosa	11	180	Disponibilità del produttore
33	Venosa	11	182	Disponibilità del produttore
34	Venosa	11	183	Disponibilità del produttore
35	Venosa	11	185	Disponibilità del produttore
36	Venosa	11	187	Disponibilità del produttore
37	Venosa	11	64	Disponibilità del produttore
38	Venosa	11	65	Disponibilità del produttore
39	Venosa	11	186	Disponibilità del produttore
40	Venosa	11	234	Disponibilità del produttore
41	Venosa	11	235	Disponibilità del produttore
42	Venosa	11	256	Disponibilità del produttore
43	Venosa	11	257	Disponibilità del produttore
44	Venosa	11	289	Disponibilità del produttore
45	Venosa	11	290	Disponibilità del produttore
46	Venosa	11	322	Disponibilità del produttore
47	Venosa	11	40	Disponibilità del produttore
48	Venosa	11	42	Disponibilità del produttore
49	Venosa	11	66	Disponibilità del produttore
50	Venosa	11	54	Disponibilità del produttore

PARTICELLE INTERESSATE DA ESPROPRIO

AREA STAZIONE UTENTE

ID	Comune	Foglio	Particella	Procedura da effettuarsi
1	Montemilone	32	2	Esproprio

AREA STAZIONE TERNA

ID	Comune	Foglio	Particella	Procedura da effettuarsi
1	Montemilone	32	253	Esproprio
2	Montemilone	32	49	Esproprio
3	Montemilone	32	58	Esproprio
4	Montemilone	32	66	Esproprio
5	Montemilone	32	50	Esproprio
6	Montemilone	32	105	Esproprio
7	Montemilone	32	67	Esproprio

Inquadramento catastale - KeyPlan

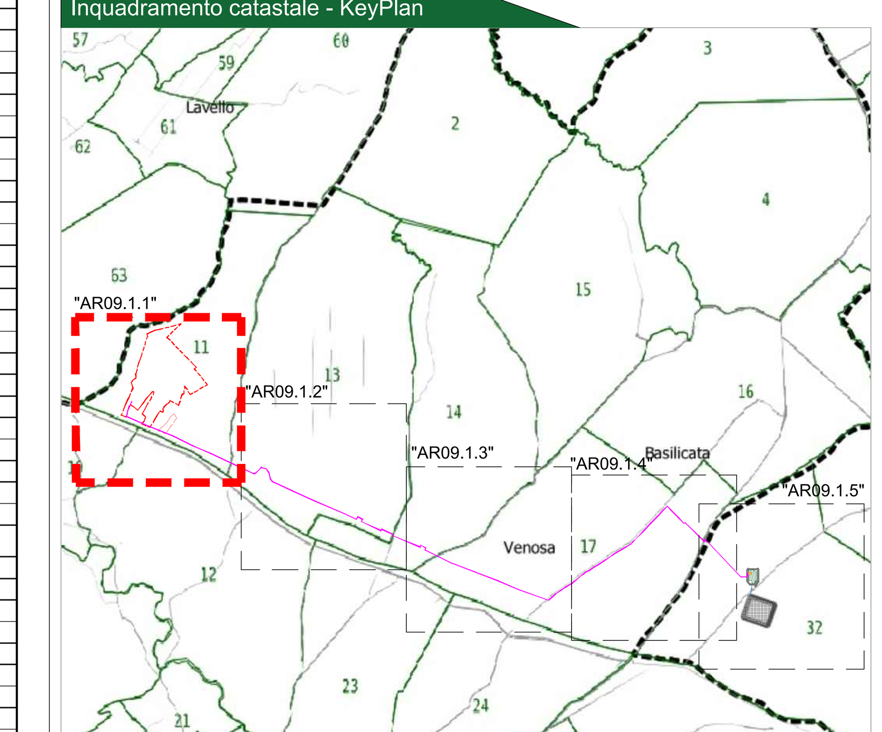

COMMITTENTE: CanadianSolar

PROGETTAZIONE: TEKNE SOCIETÀ DI INGEGNERIA — TEKNE srl, Via Vincenzo Gioberti, 11 - 76123 ANDRIA, Tel +39 0883 553714 - 552841 - Fax +39 0883 552915, www.gruppotekne.it e-mail: contatti@gruppotekne.it

PROGETTISTI: Dott. Ing. Renato Pertuso (Direttore Tecnico); Geom. Giuseppe Pertoso

LEGALE RAPPRESENTANTE: dott. Renato Mansi

CONSULENTE:

PD PROGETTO DEFINITIVO

PIANO PARTICELLARE DI ESPROPRIO
Cavidotto e stazione MT/AT

Tavola: AR09.1

Data 1°emissione:	Redatto:	Verificato:	Approvato:	Scala:
Giugno 2022	L.LOMUSCIO	G.PERTOSO	R.PERTUSO	1:2000

n° revisione: 1, 2, 3, 4

Protocollo Tekne: TKA701