Schema unifilare generale

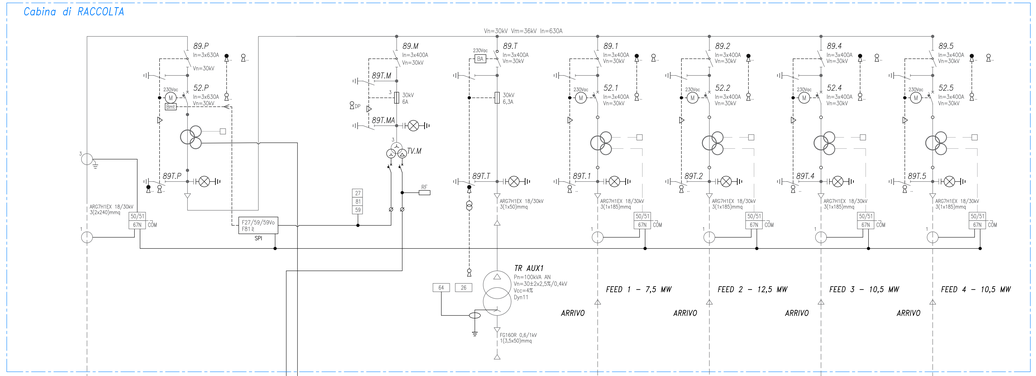

COMMITTENTE:

CanadianSolar

RES 4 ARGUS S.r.l.
Sede legale: via Vincenzo Bellini, 20 - 00198 Roma
Sede Amm.va Regione della Conca 66 Bergamo
Numero di iscrizione, C.F. e P.IVA: 11.839.090.967
Pec: res4argus@legalmail.it
Soggetta alla Direzione e Coordinamento di
Canadian Solar Inc.
PEC: canadiansolarinc@legalmail.it

PROGETTISTA:

TEKNE
SOCIETÀ DI INGEGNERIA

TEKNE srl
Via Cristoforo Colombo 17 - 70123 BARI
Tel. 080 5021074 - 5230 - Fax 080 5230 5
www.gruppotekne.it email: contatti@gruppotekne.it

PROGETTISTA:
Dott. Ing. Renato Pastore
(Direttore Tecnico)

LEGALE RAPPRESENTANTE:
dott. Roberto Maria

CONSULENTE:

PD
PROGETTO DEFINITIVO

SCHEMA UNIFILARE GENERALE

Tavola: IE02

Filename: TKA701PSA02Schema unifilare generale.dwg

Data 1°emissione:	Redatto:	Verificato:	Approvato:	Scala:	Protocollo Tekne:
Giugno 2022	A. POLIGNANO	A.PIPITUSO	A.PIPITUSO	-	TKA701
1					
2					
3					
4					