


REL-SIS-E-03023 (ALLEGATO 1) CARTA DELLE CATEGORIE TOPOGRAFICHE

Legenda

Categorie Topografiche

■	T1
■	T2
■	T3
■	T4

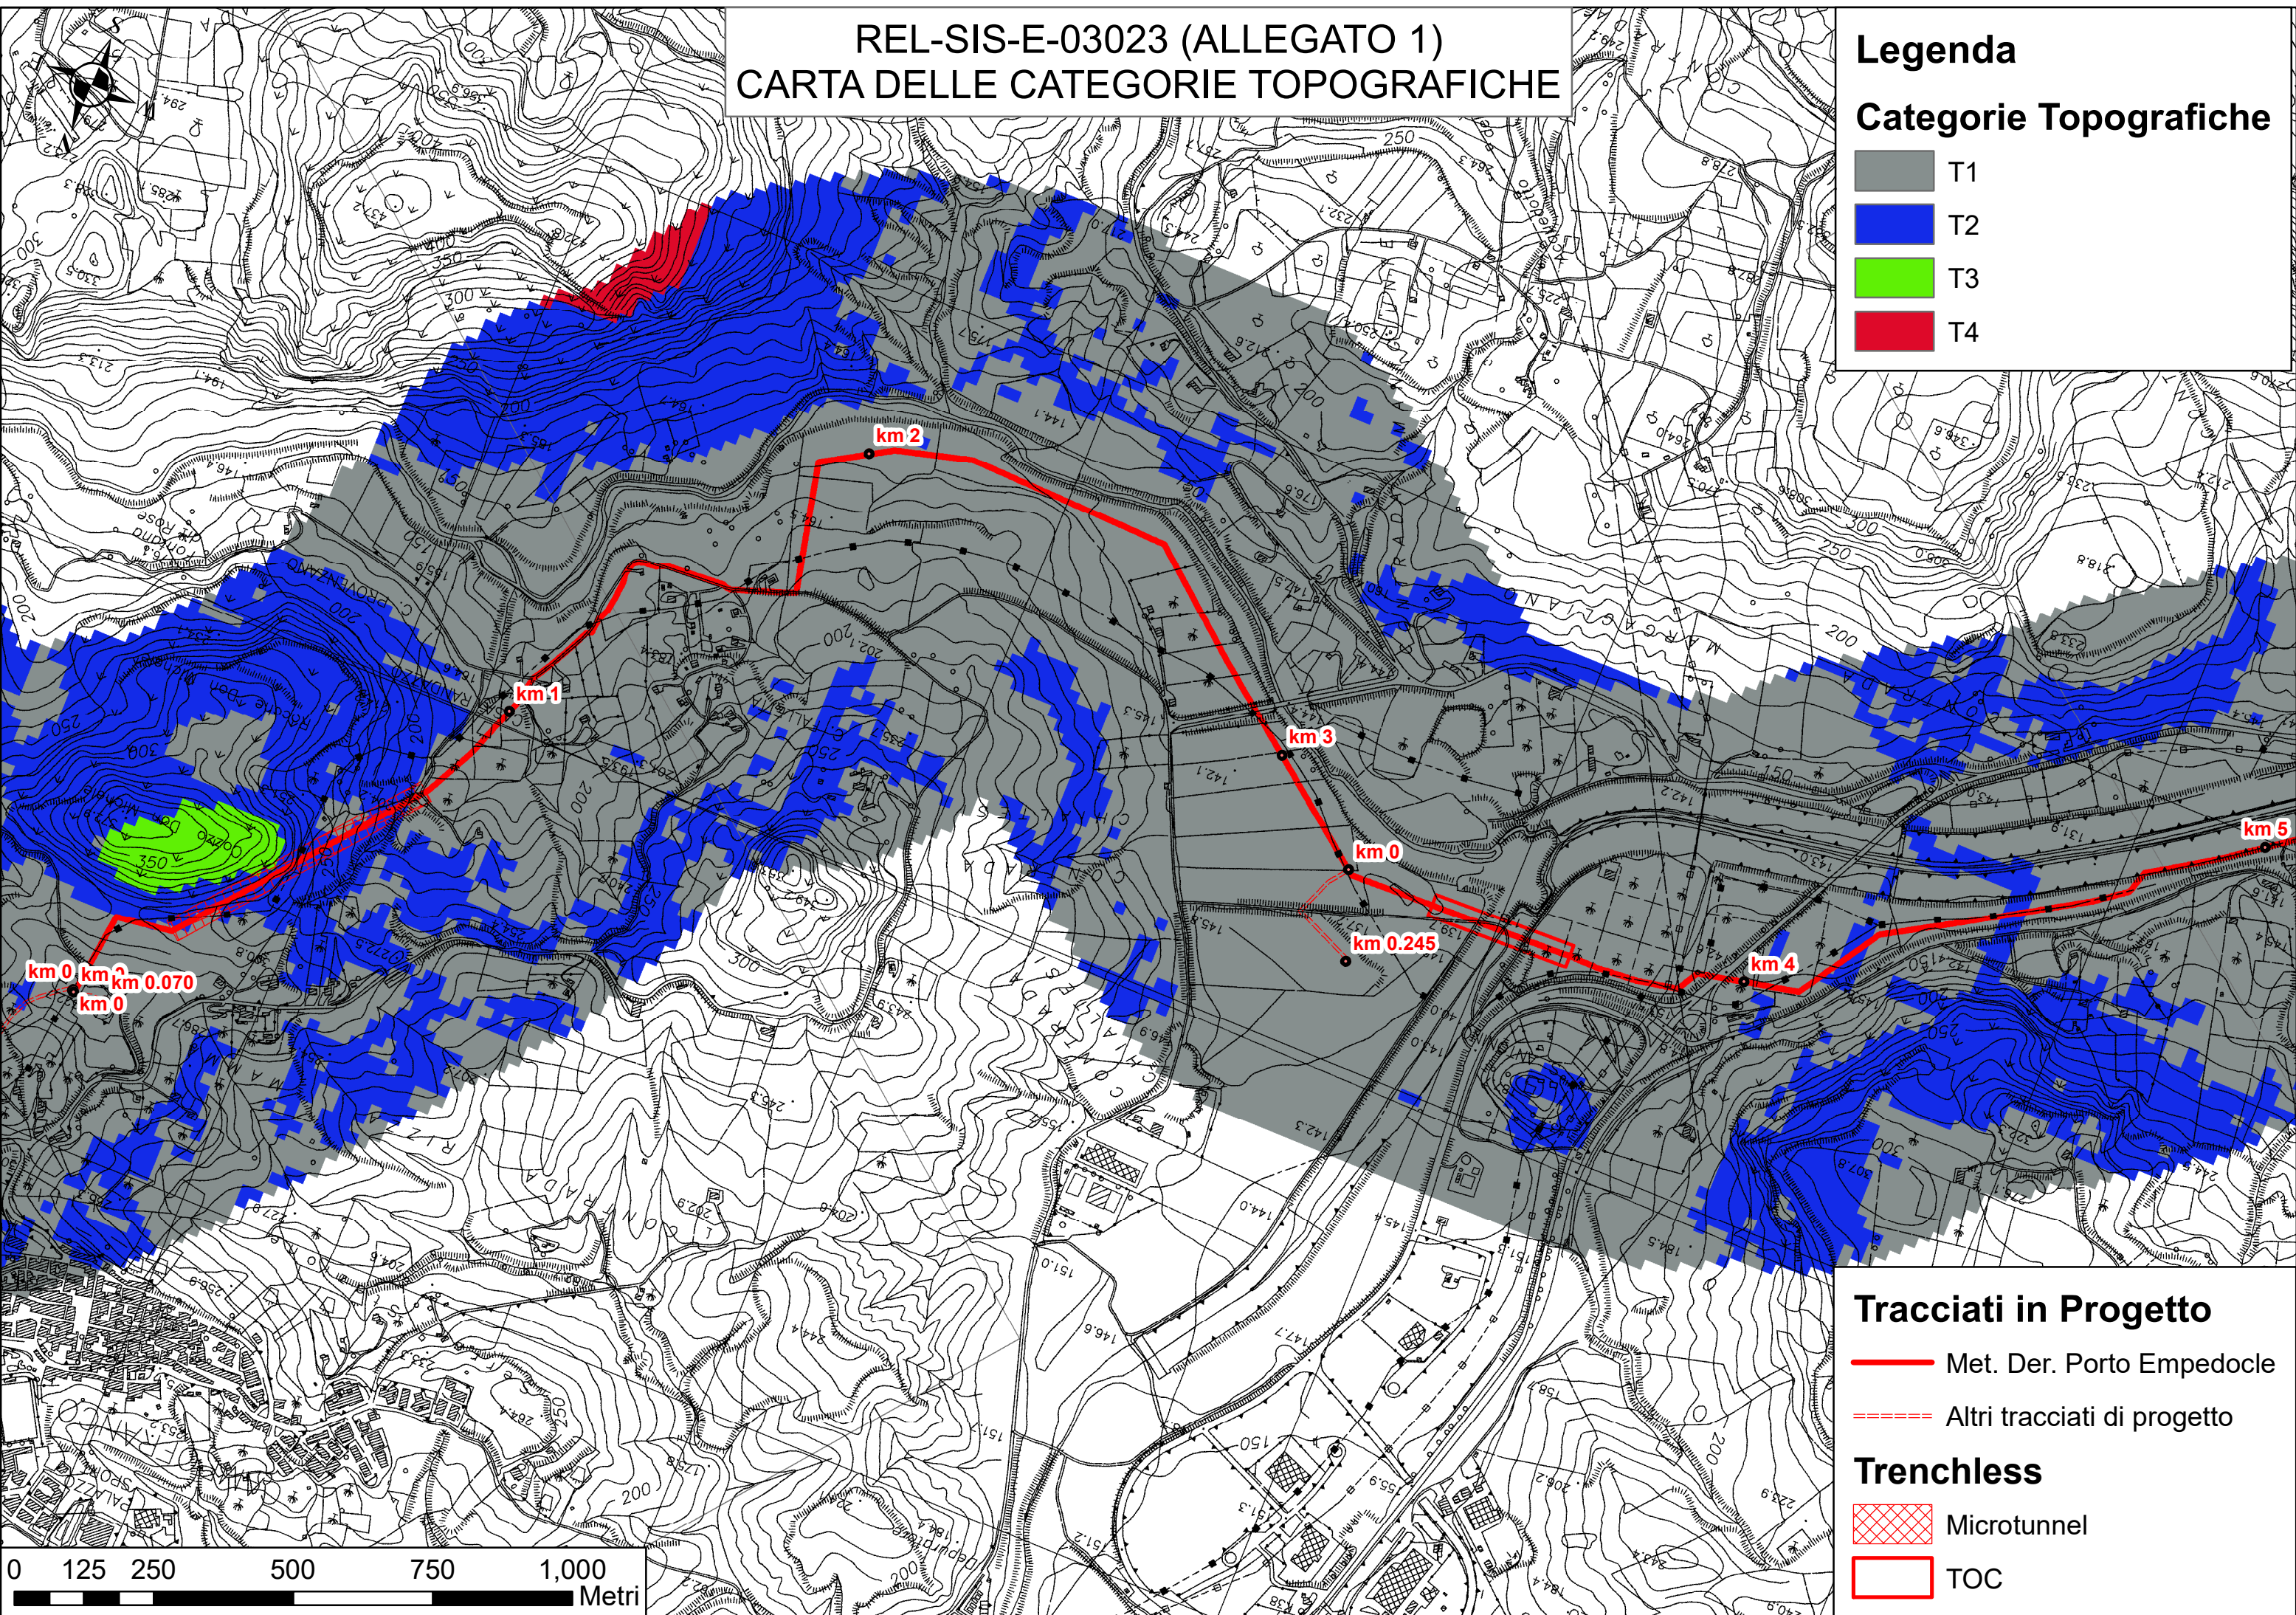


Tracciati in Progetto

—	Met. Der. Porto Empedocle
- - - -	Altri tracciati di progetto

Trenchless

▨	Microtunnel
□	TOC

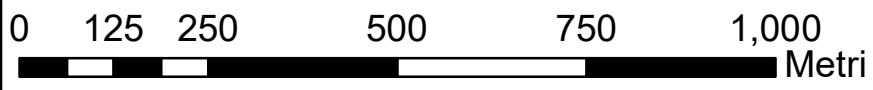

REL-SIS-E-03023 (ALLEGATO 1) CARTA DELLE CATEGORIE TOPOGRAFICHE

Legenda

Categorie Topografiche



- T1
- T2
- T3
- T4

Tracciati in Progetto

- Met. Der. Porto Empedocle
- Altri tracciati di progetto

Trenchless

- Microtunnel
- TOC

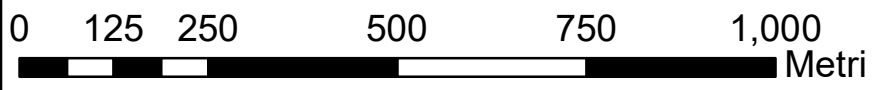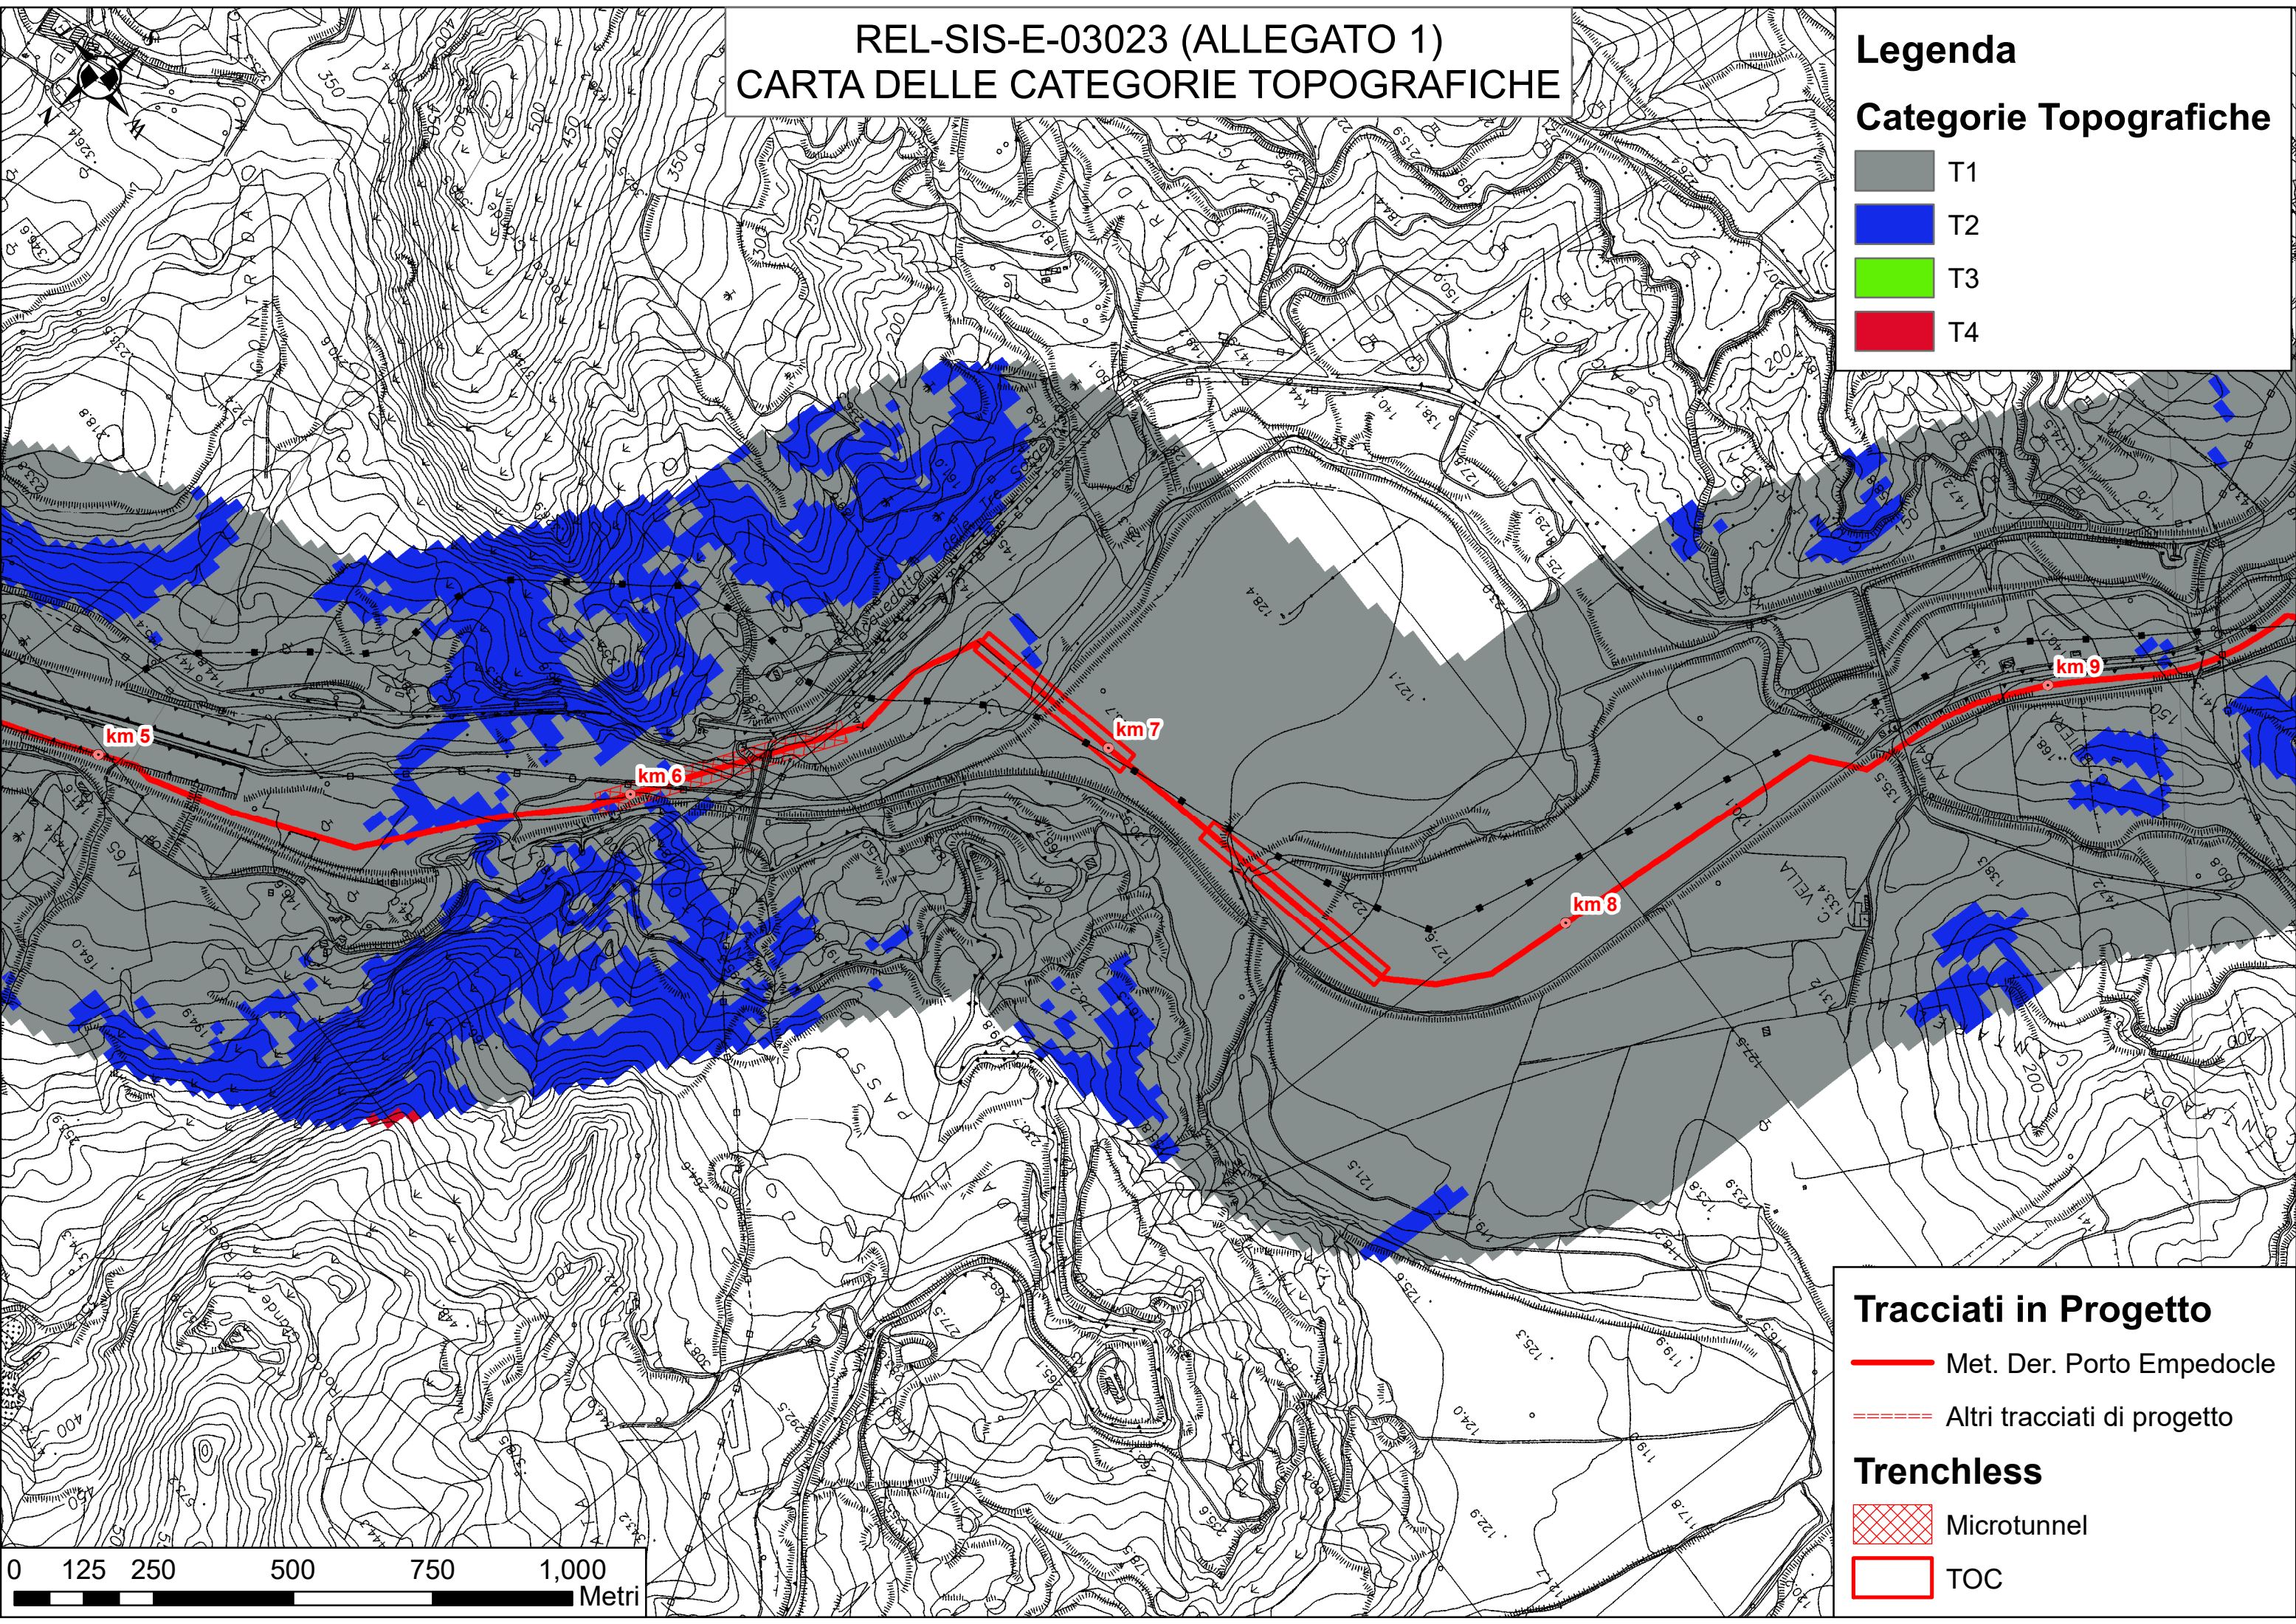

REL-SIS-E-03023 (ALLEGATO 1) CARTA DELLE CATEGORIE TOPOGRAFICHE

Legenda

Categorie Topografiche



- T1
- T2
- T3
- T4

Tracciati in Progetto

- Met. Der. Porto Empedocle
- Altri tracciati di progetto

Trenchless

- Microtunnel
- TOC

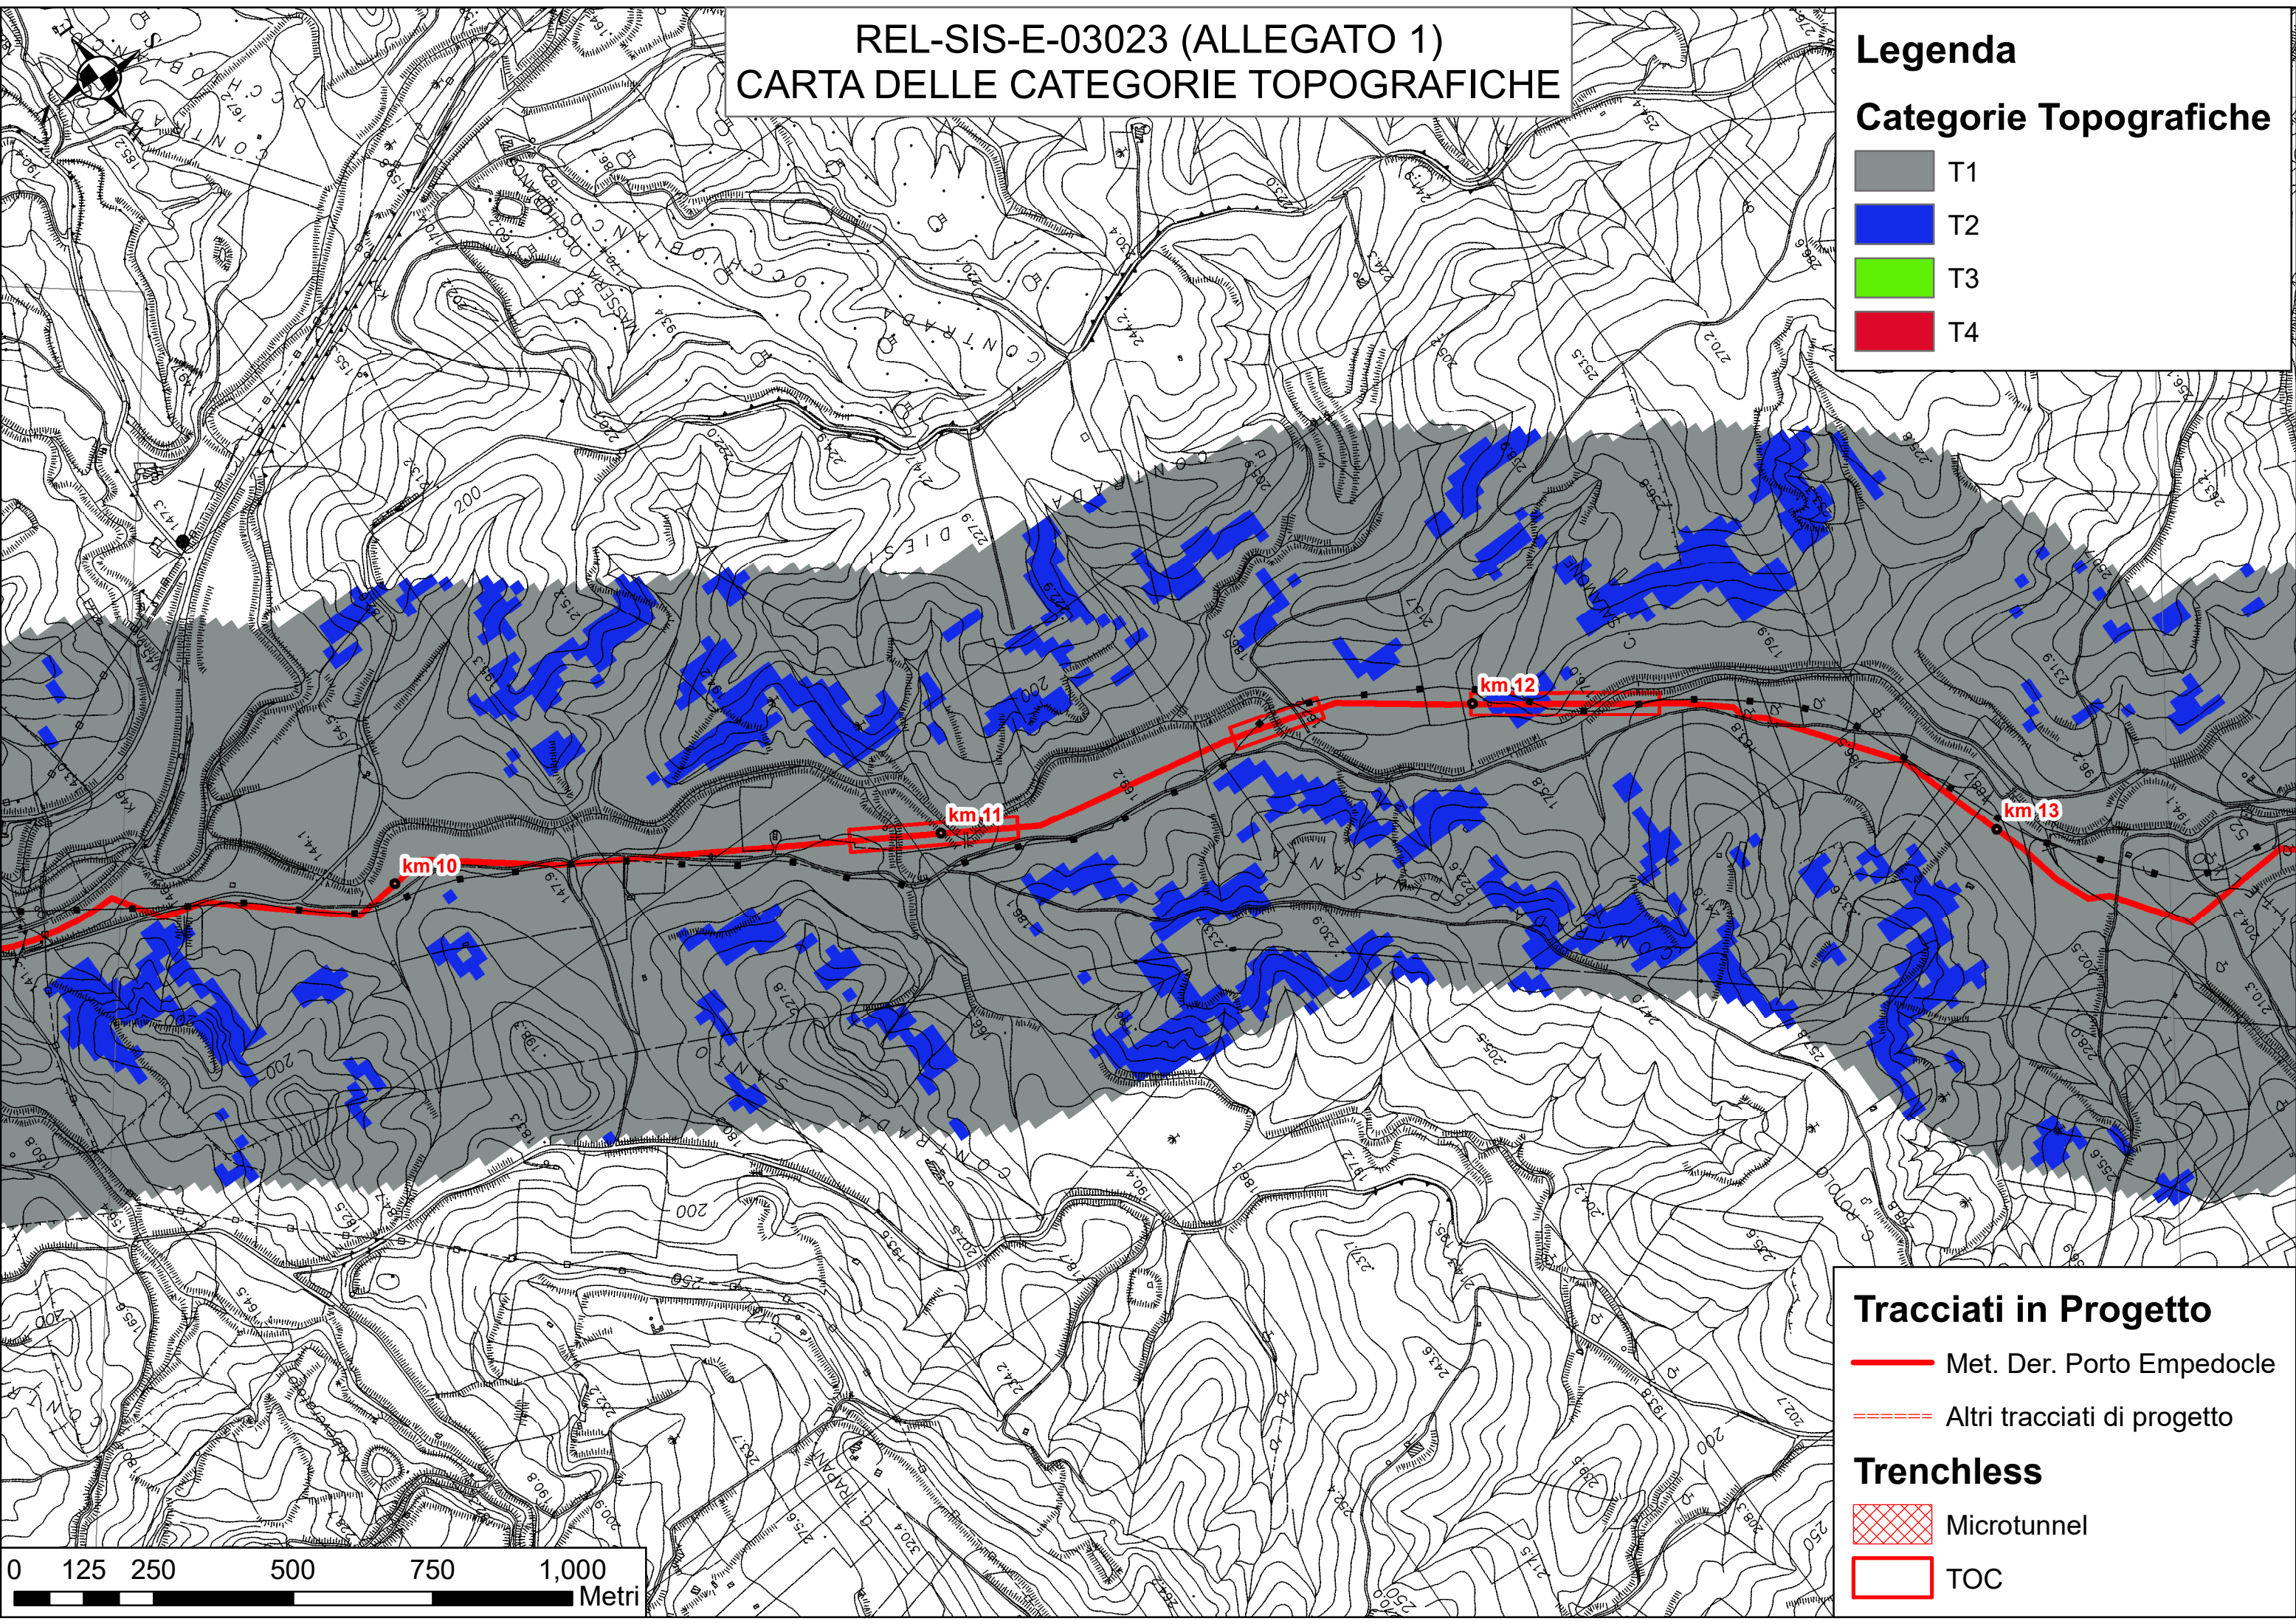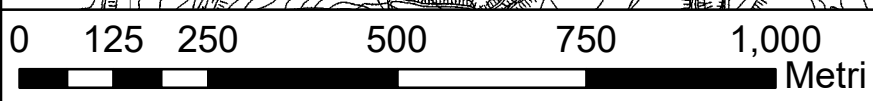

REL-SIS-E-03023 (ALLEGATO 1) CARTA DELLE CATEGORIE TOPOGRAFICHE

Legenda

Categorie Topografiche



- T1
- T2
- T3
- T4

Tracciati in Progetto

- Met. Der. Porto Empedocle
- Altri tracciati di progetto

Trenchless

- Microtunnel
- TOC

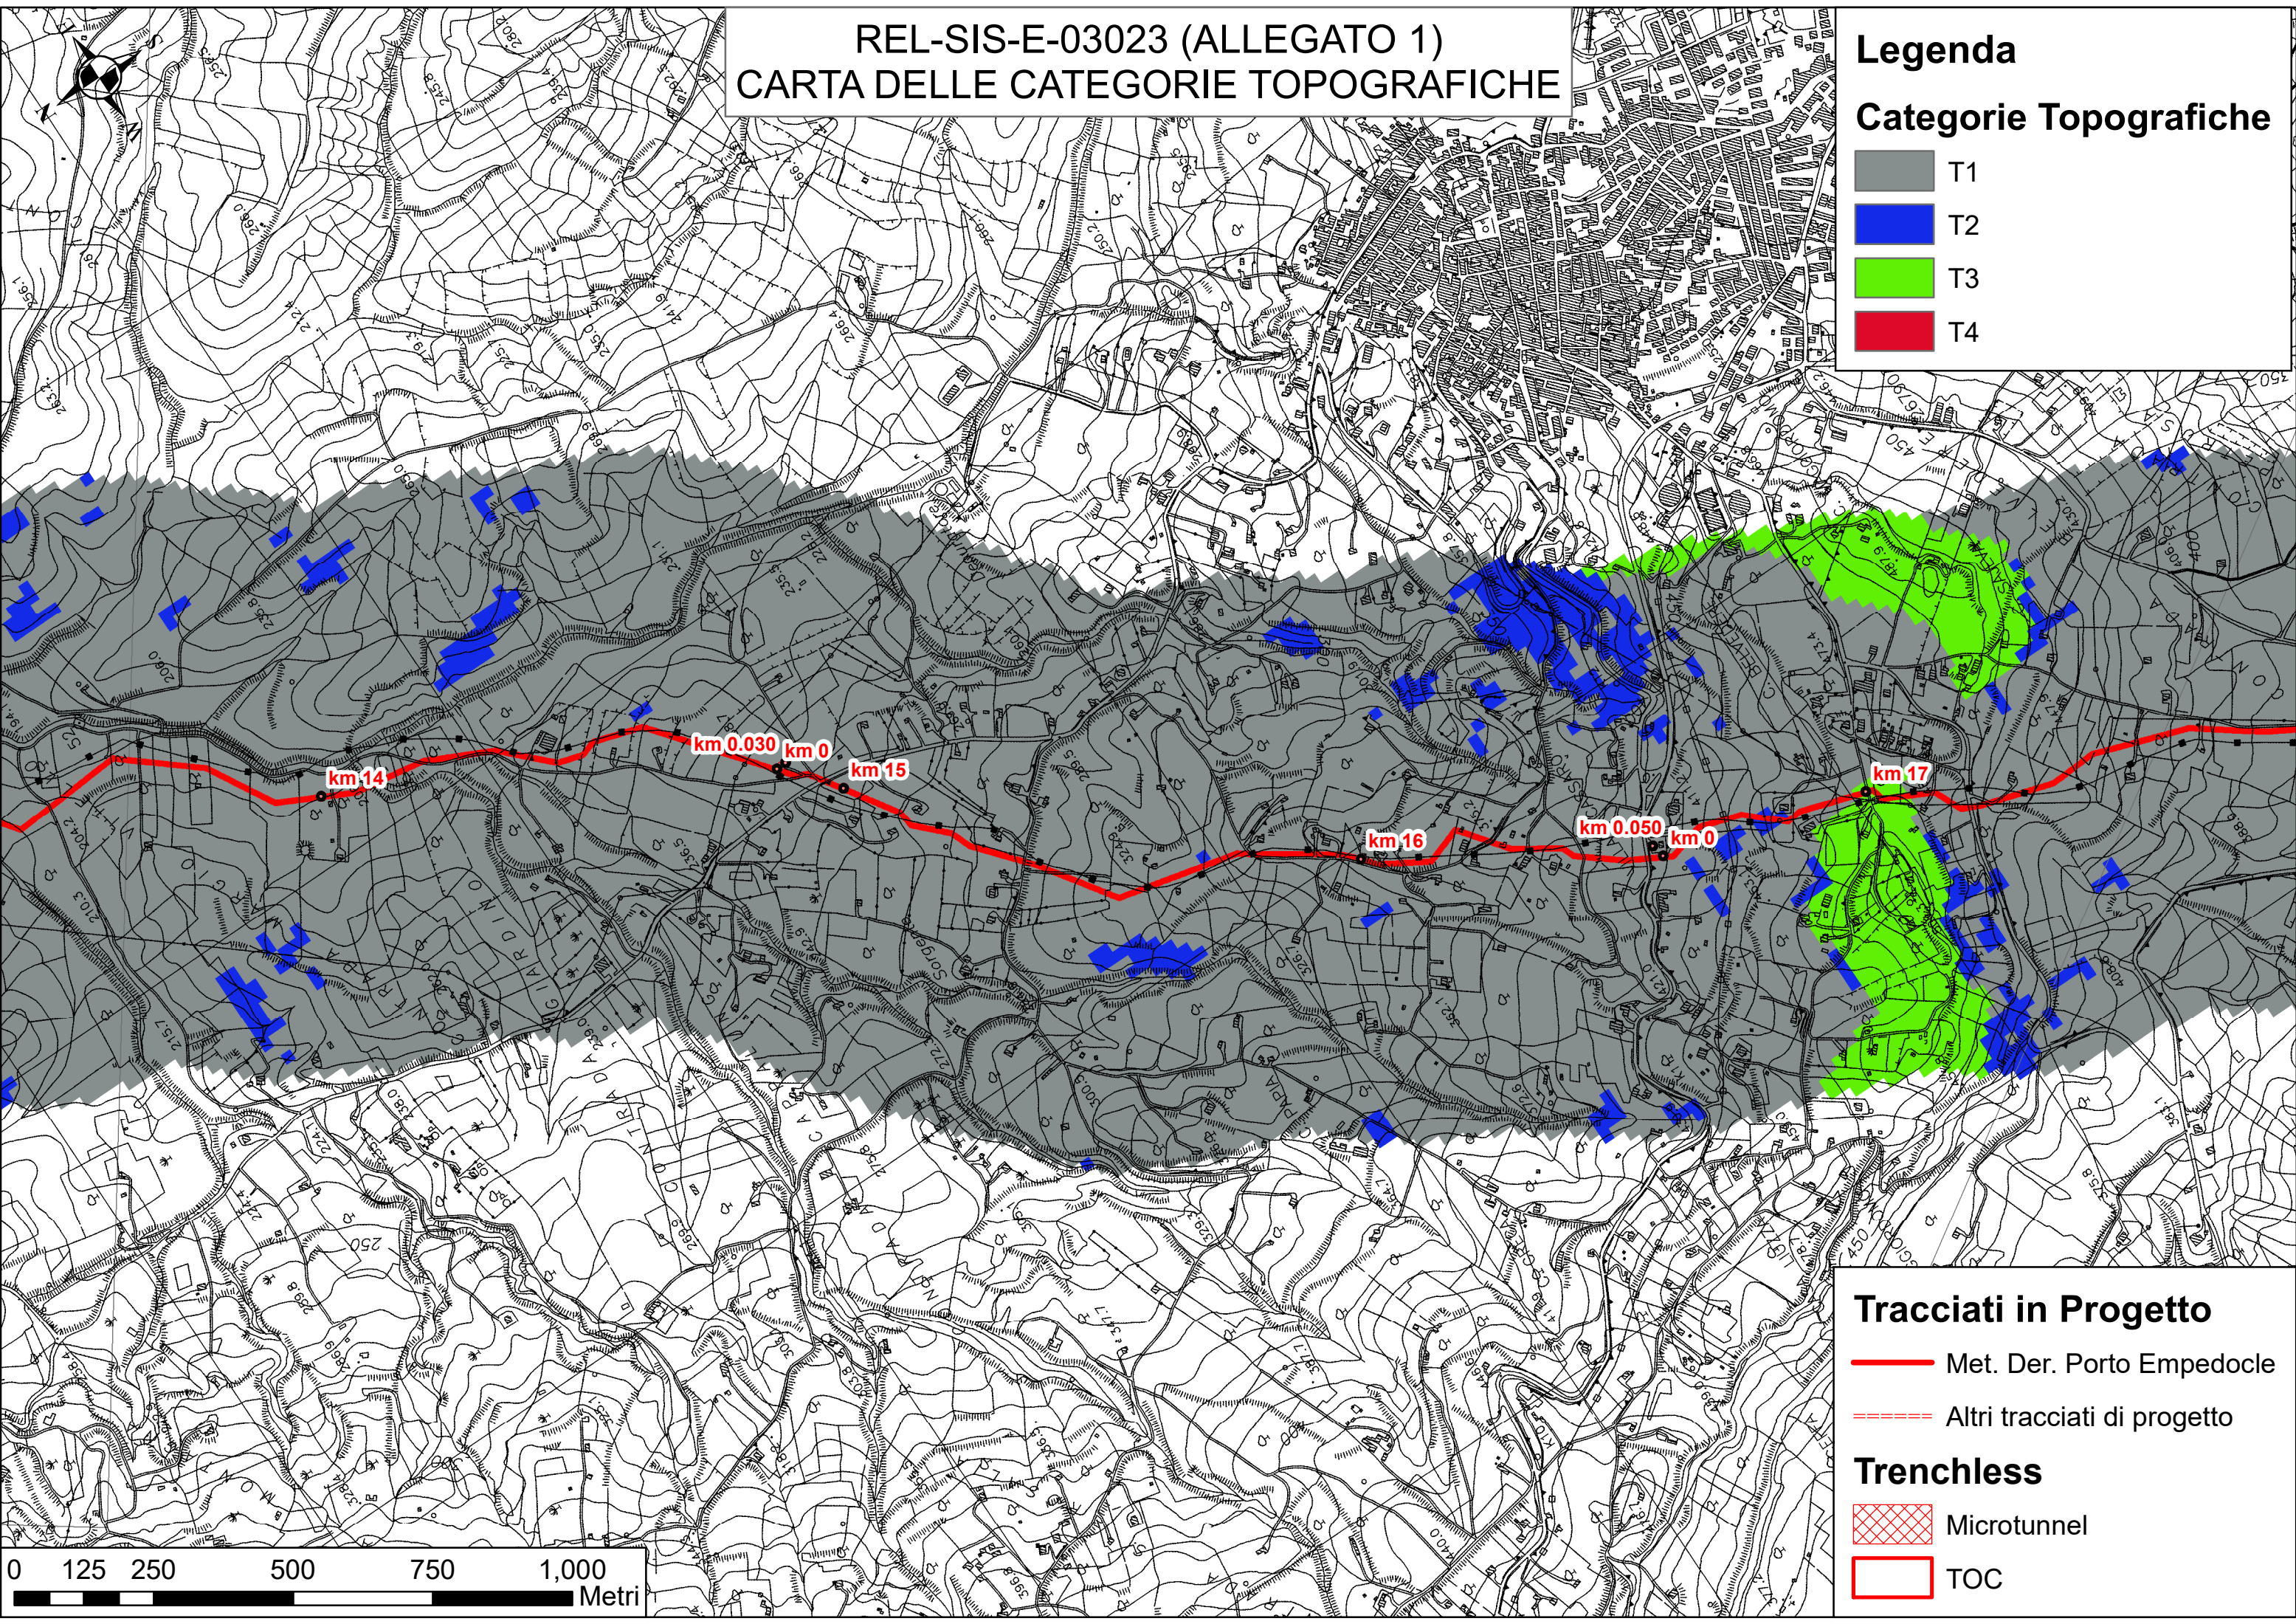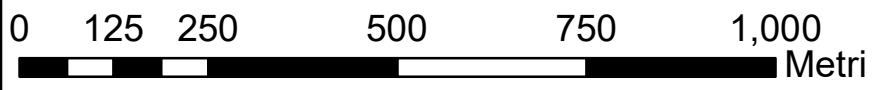

REL-SIS-E-03023 (ALLEGATO 1) CARTA DELLE CATEGORIE TOPOGRAFICHE

Legenda

Categorie Topografiche



- T1
- T2
- T3
- T4

Tracciati in Progetto

- Met. Der. Porto Empedocle
- Altri tracciati di progetto

Trenchless

- Microtunnel
- TOC

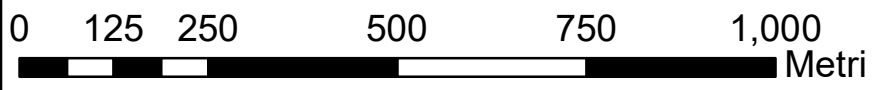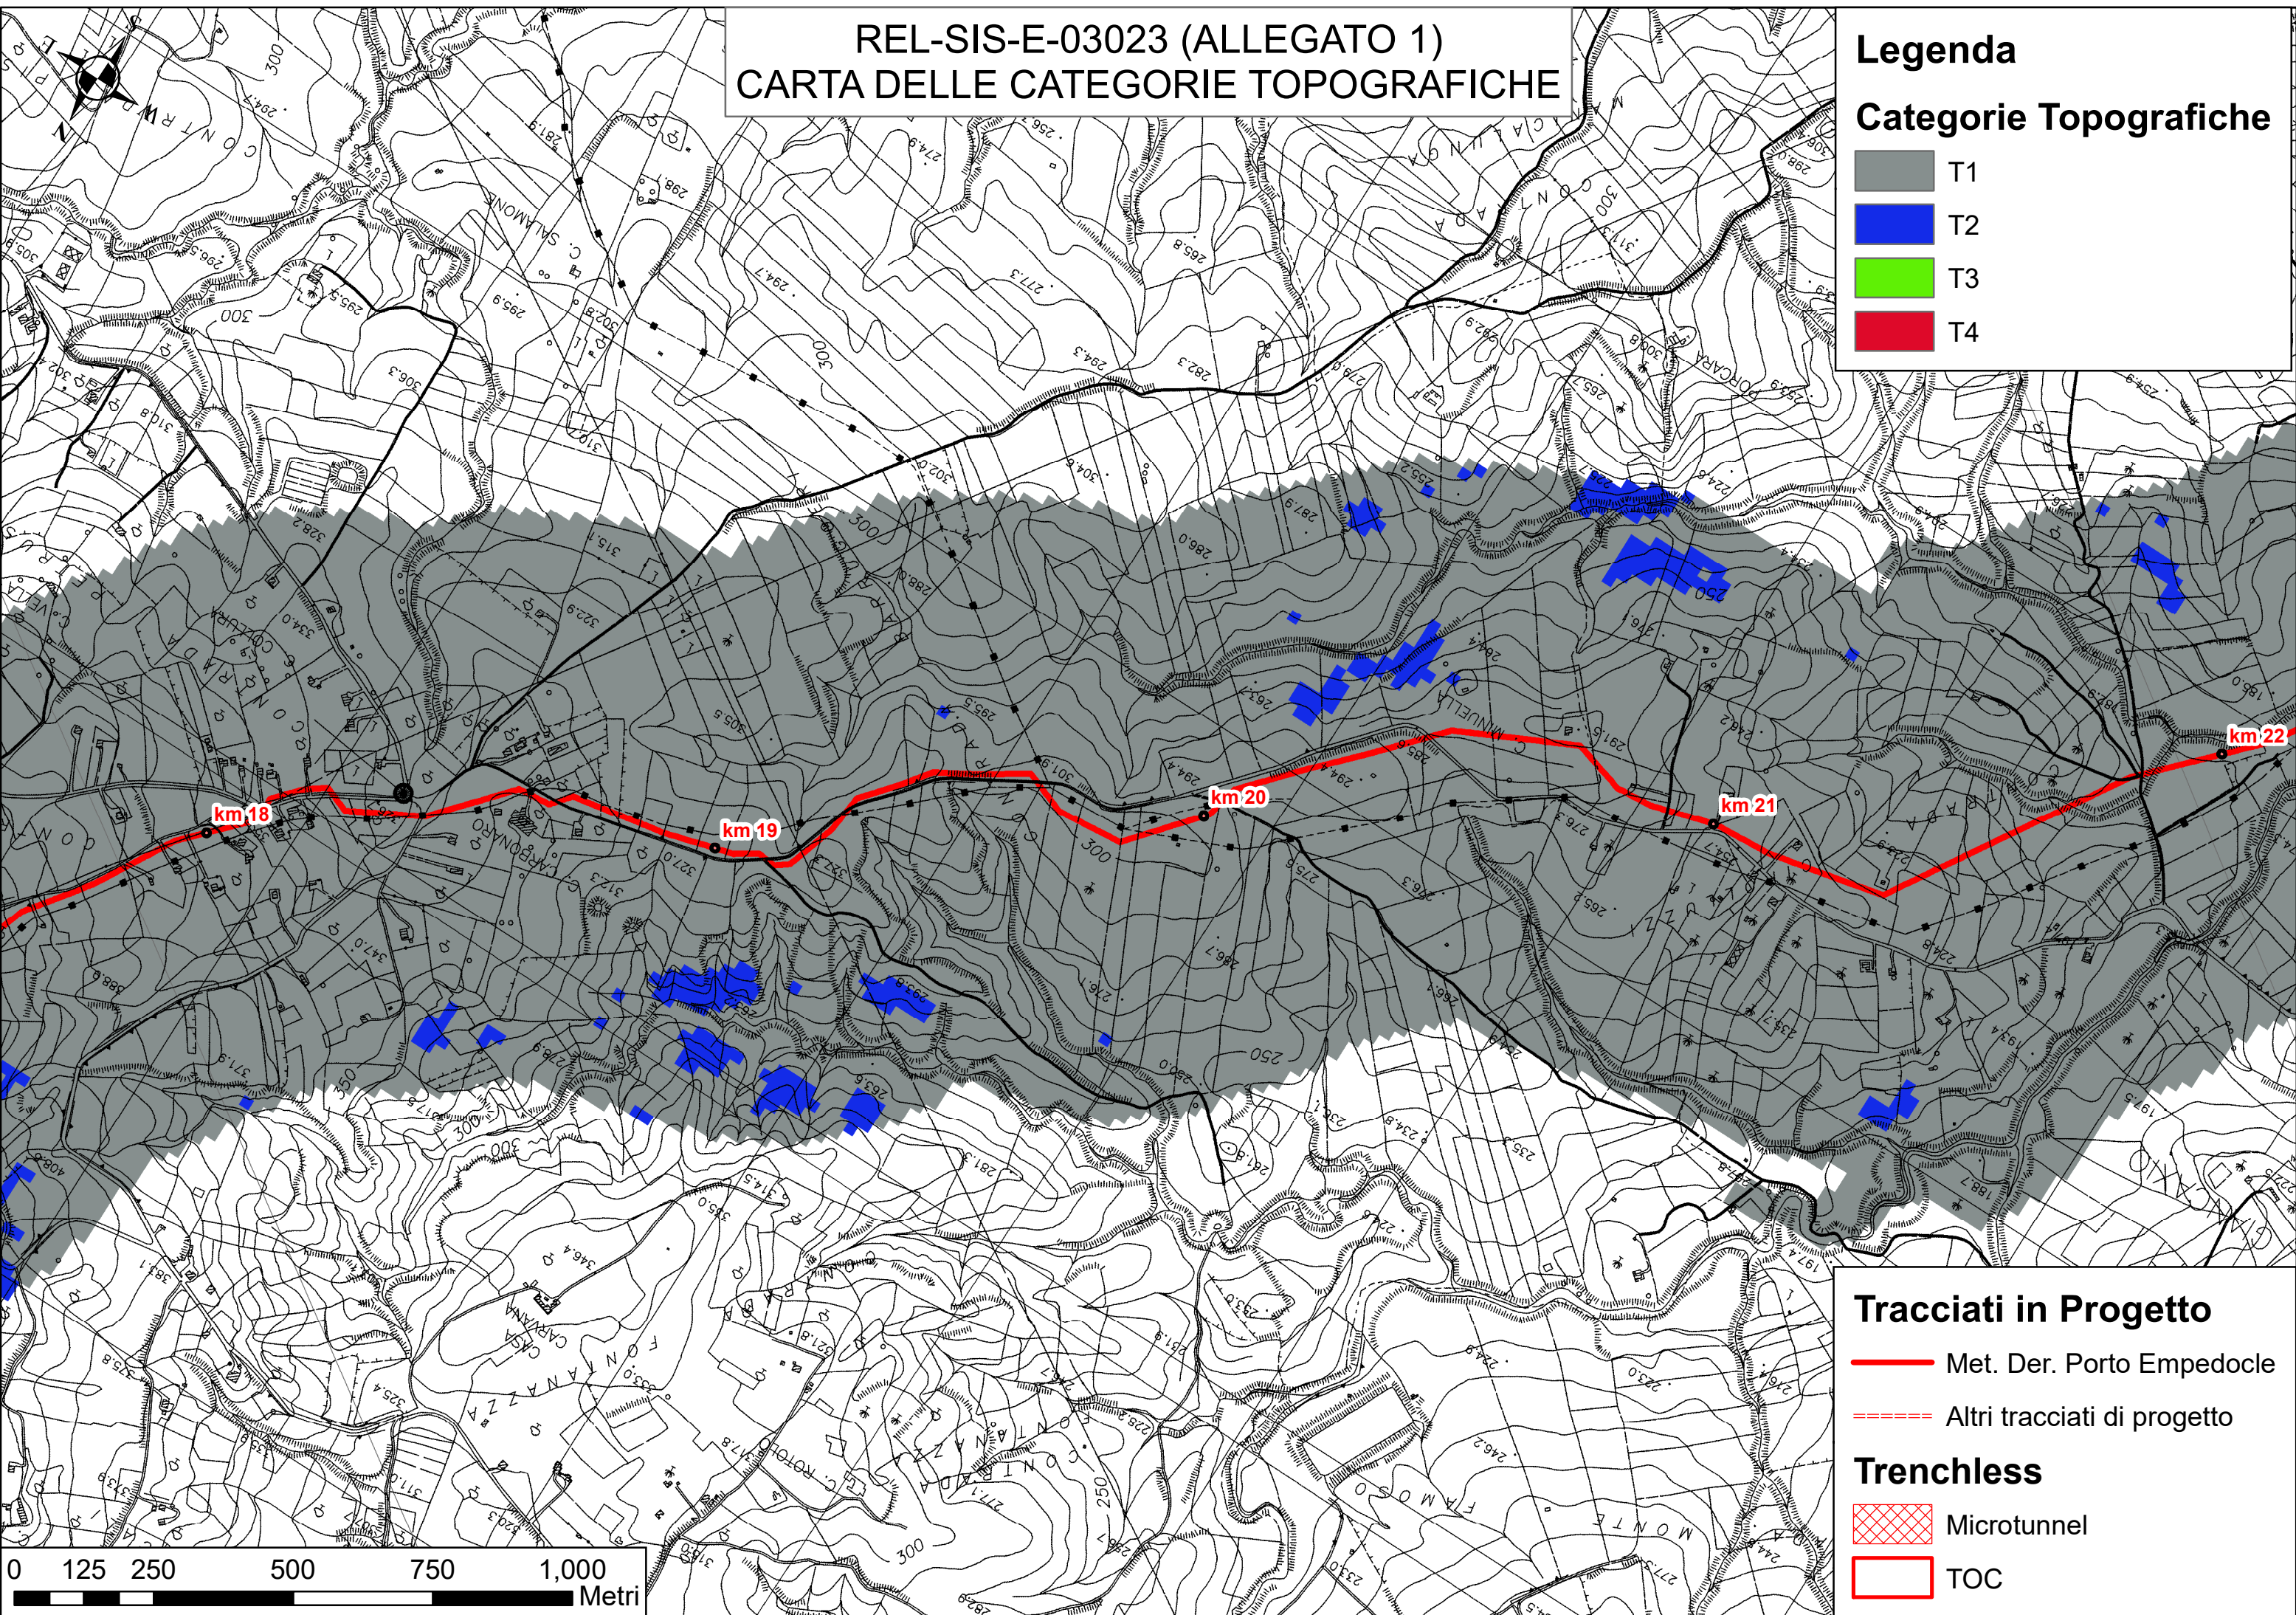

REL-SIS-E-03023 (ALLEGATO 1) CARTA DELLE CATEGORIE TOPOGRAFICHE

Legenda

Categorie Topografiche



- T1
- T2
- T3
- T4

Tracciati in Progetto

- Met. Der. Porto Empedocle
- Altri tracciati di progetto

Trenchless

- Microtunnel
- TOC

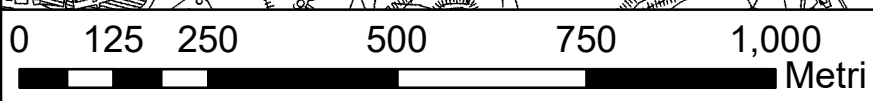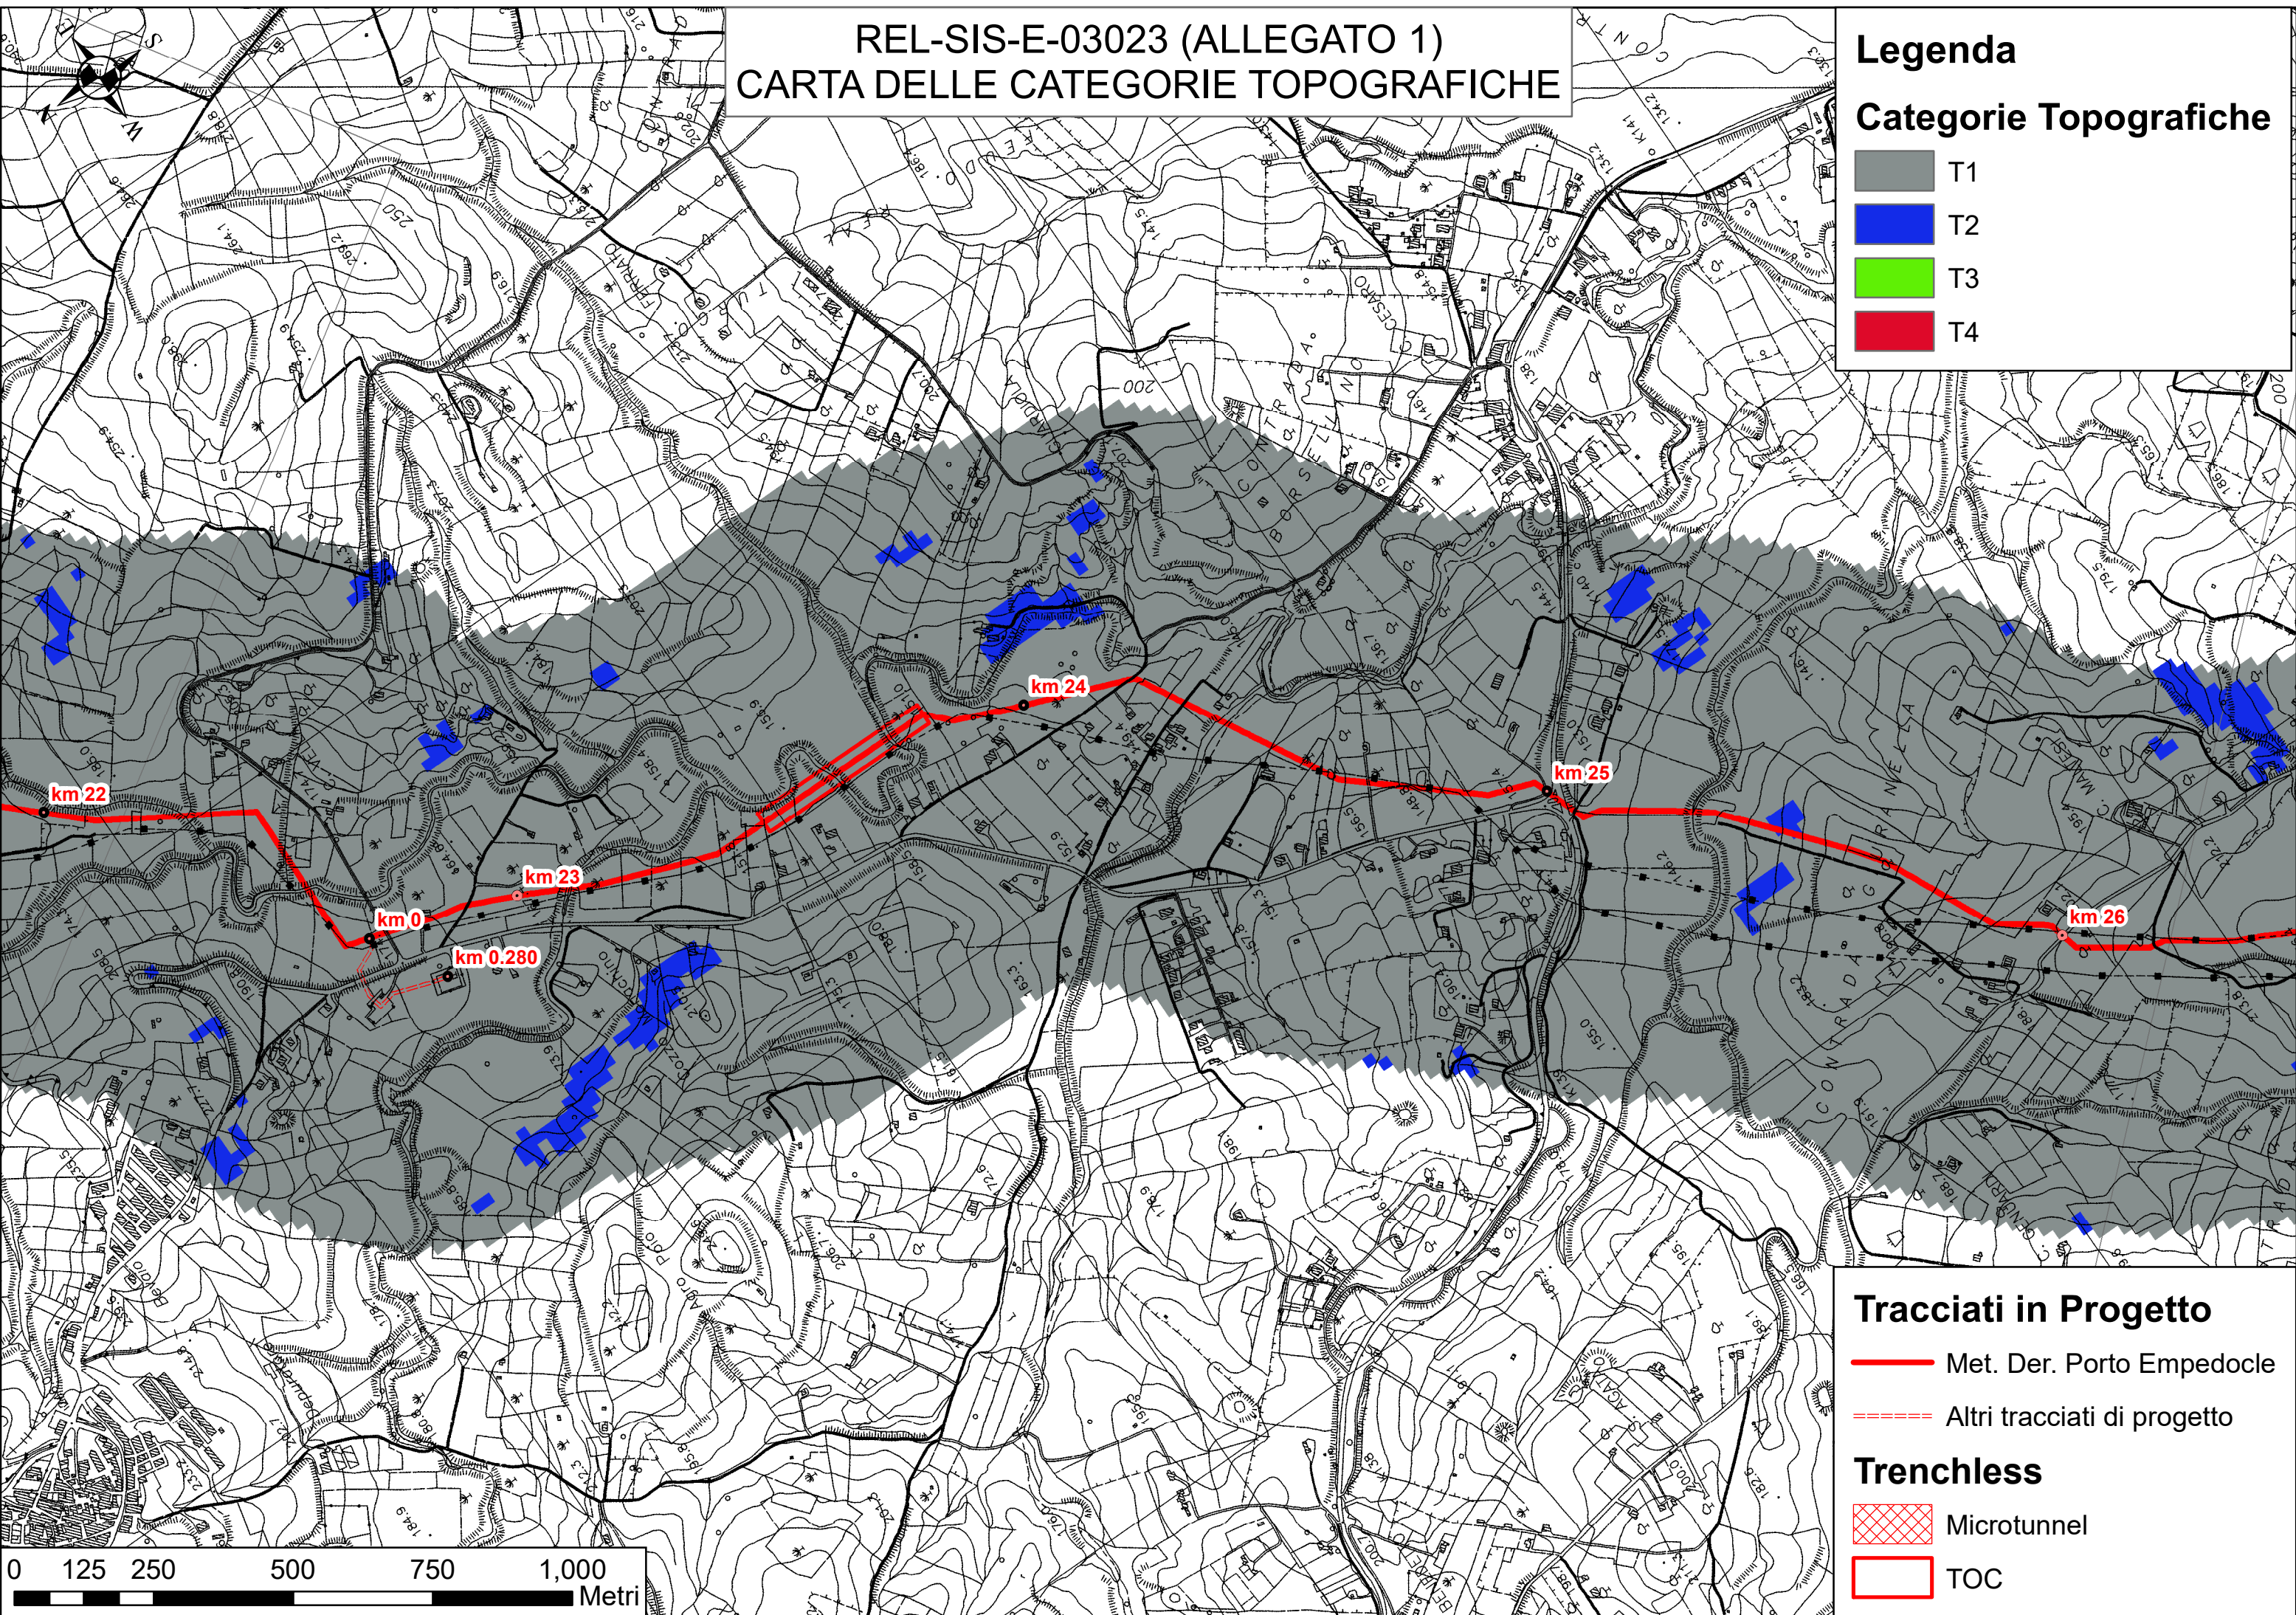

REL-SIS-E-03023 (ALLEGATO 1)
CARTA DELLE CATEGORIE TOPOGRAFICHE

Legenda

Categorie Topografiche


- T1
- T2
- T3
- T4

Tracciati in Progetto

- Met. Der. Porto Empedocle
- Altri tracciati di progetto

Trenchless

- Microtunnel
- TOC

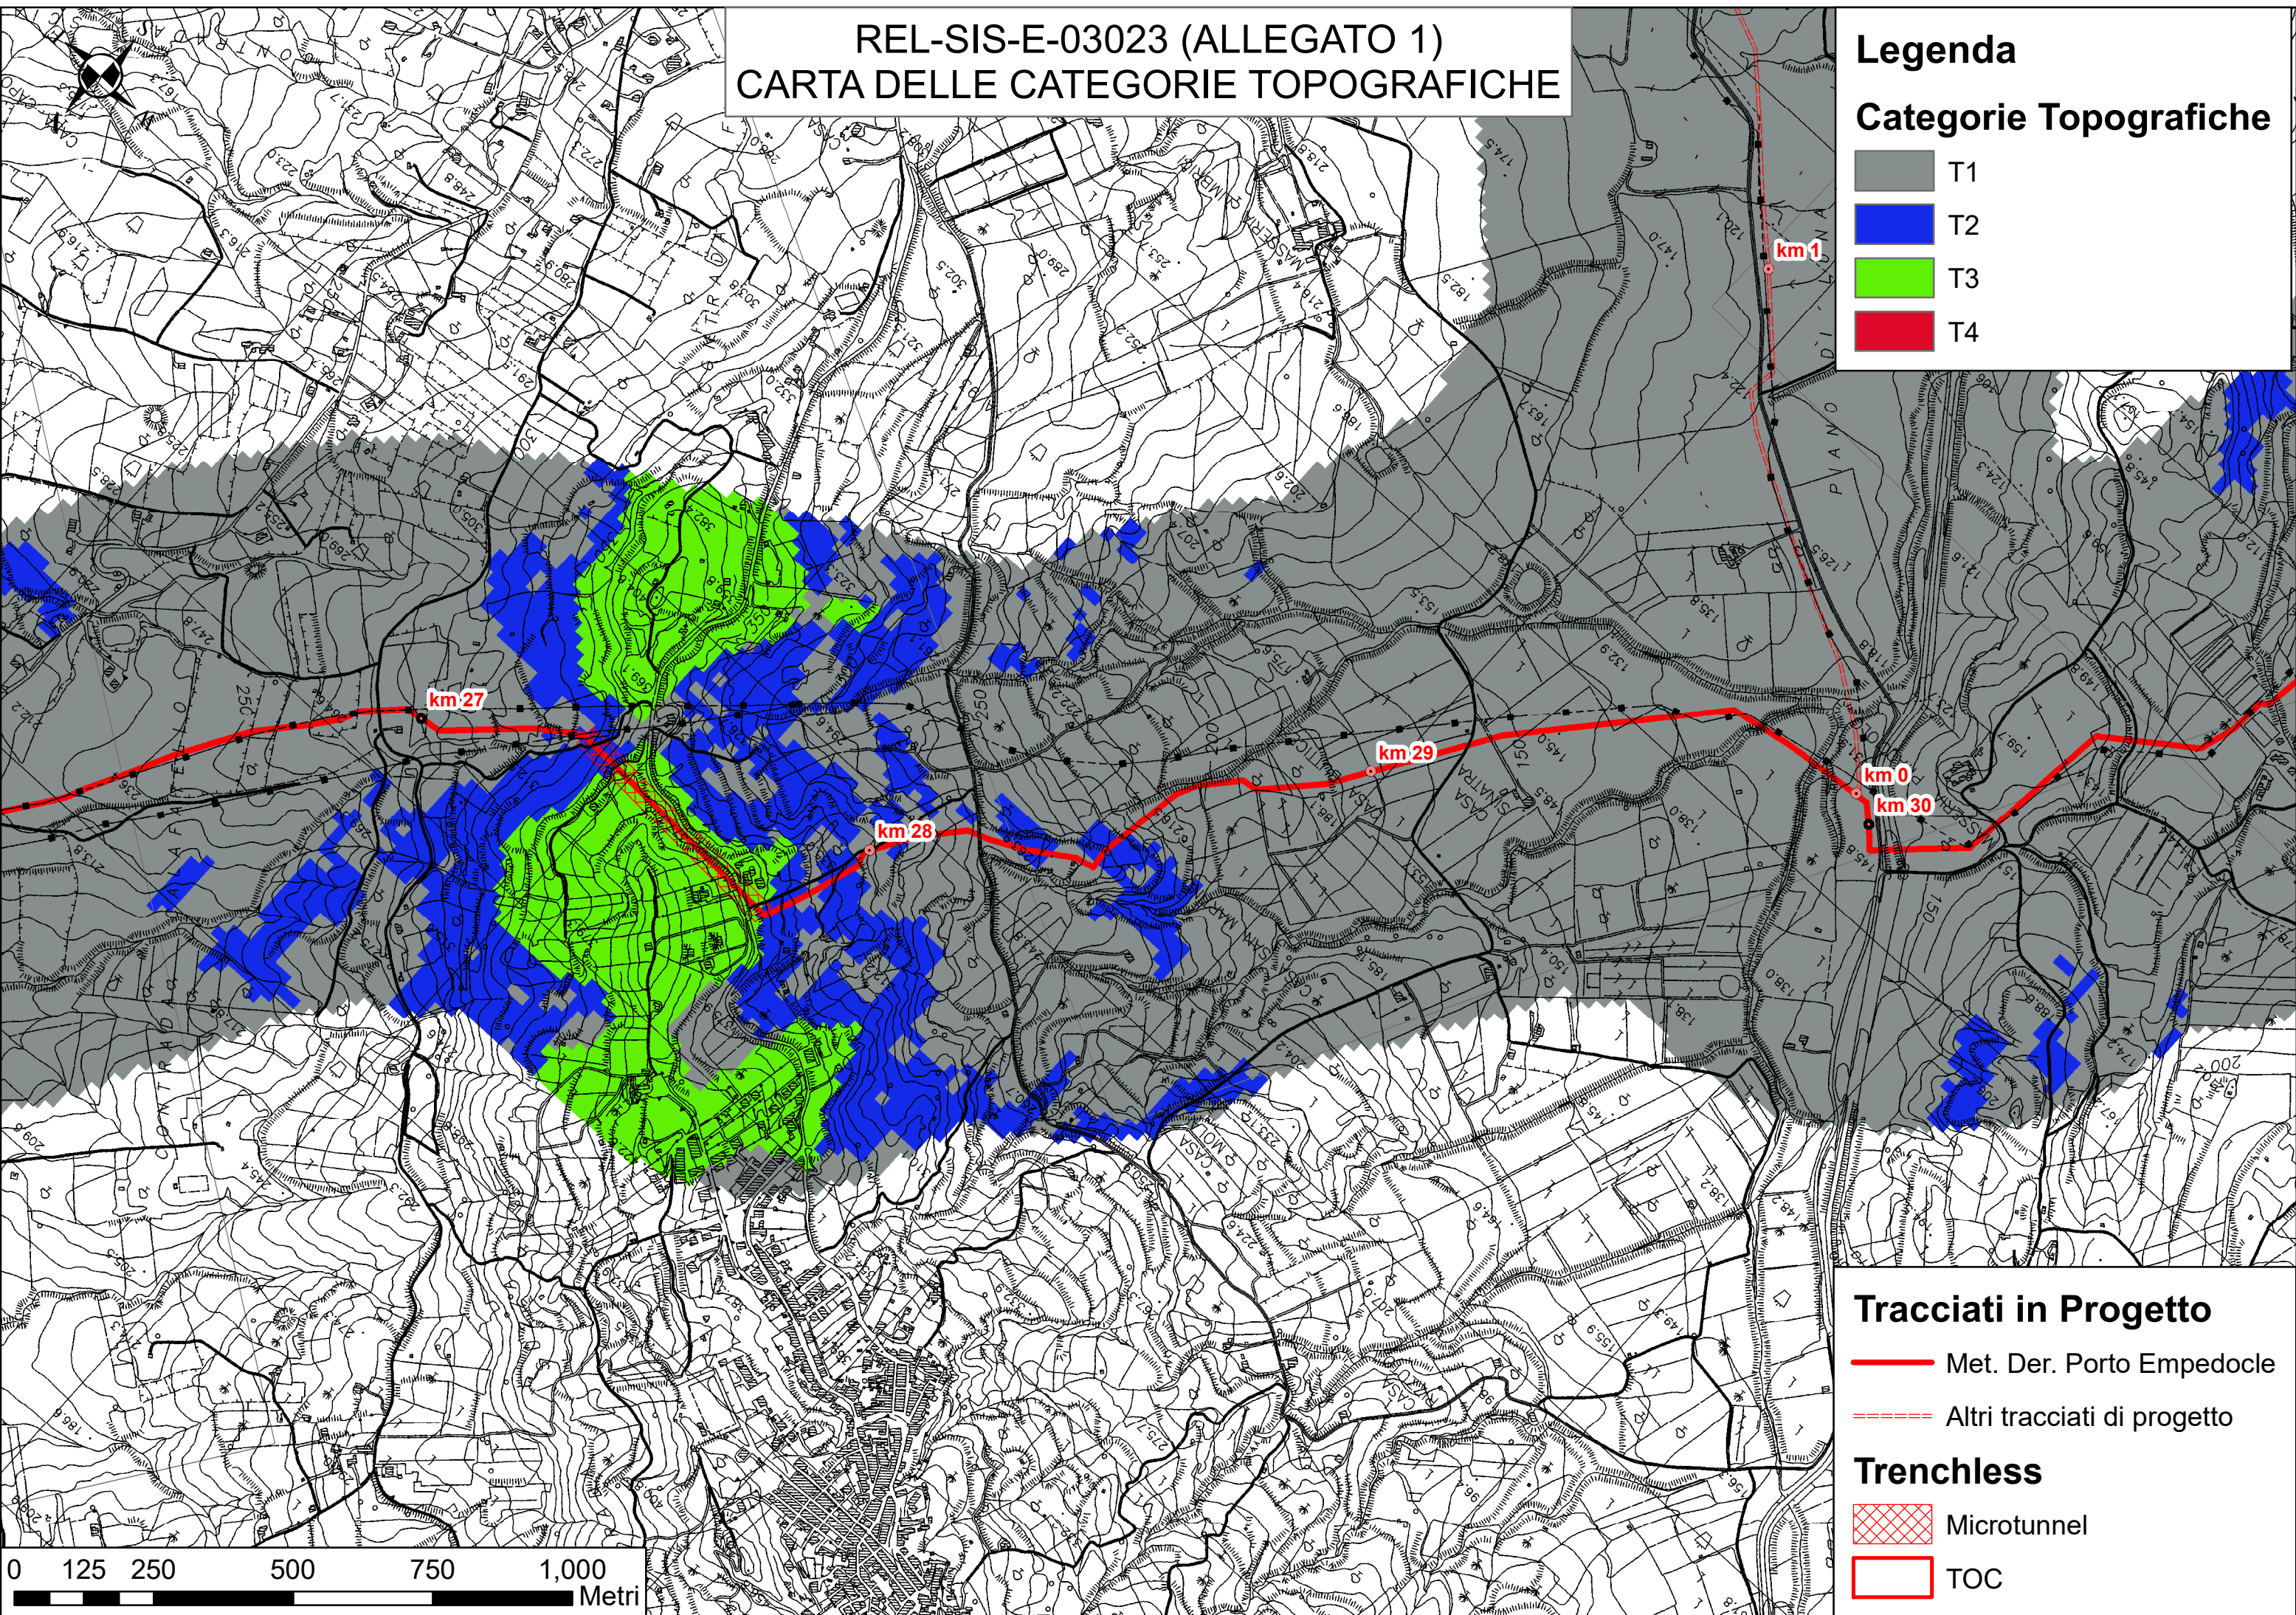

REL-SIS-E-03023 (ALLEGATO 1) CARTA DELLE CATEGORIE TOPOGRAFICHE

Legenda

Categorie Topografiche



- T1
- T2
- T3
- T4

Tracciati in Progetto

- Met. Der. Porto Empedocle
- Altri tracciati di progetto

Trenchless



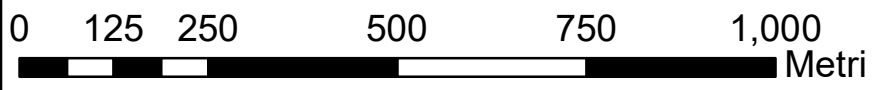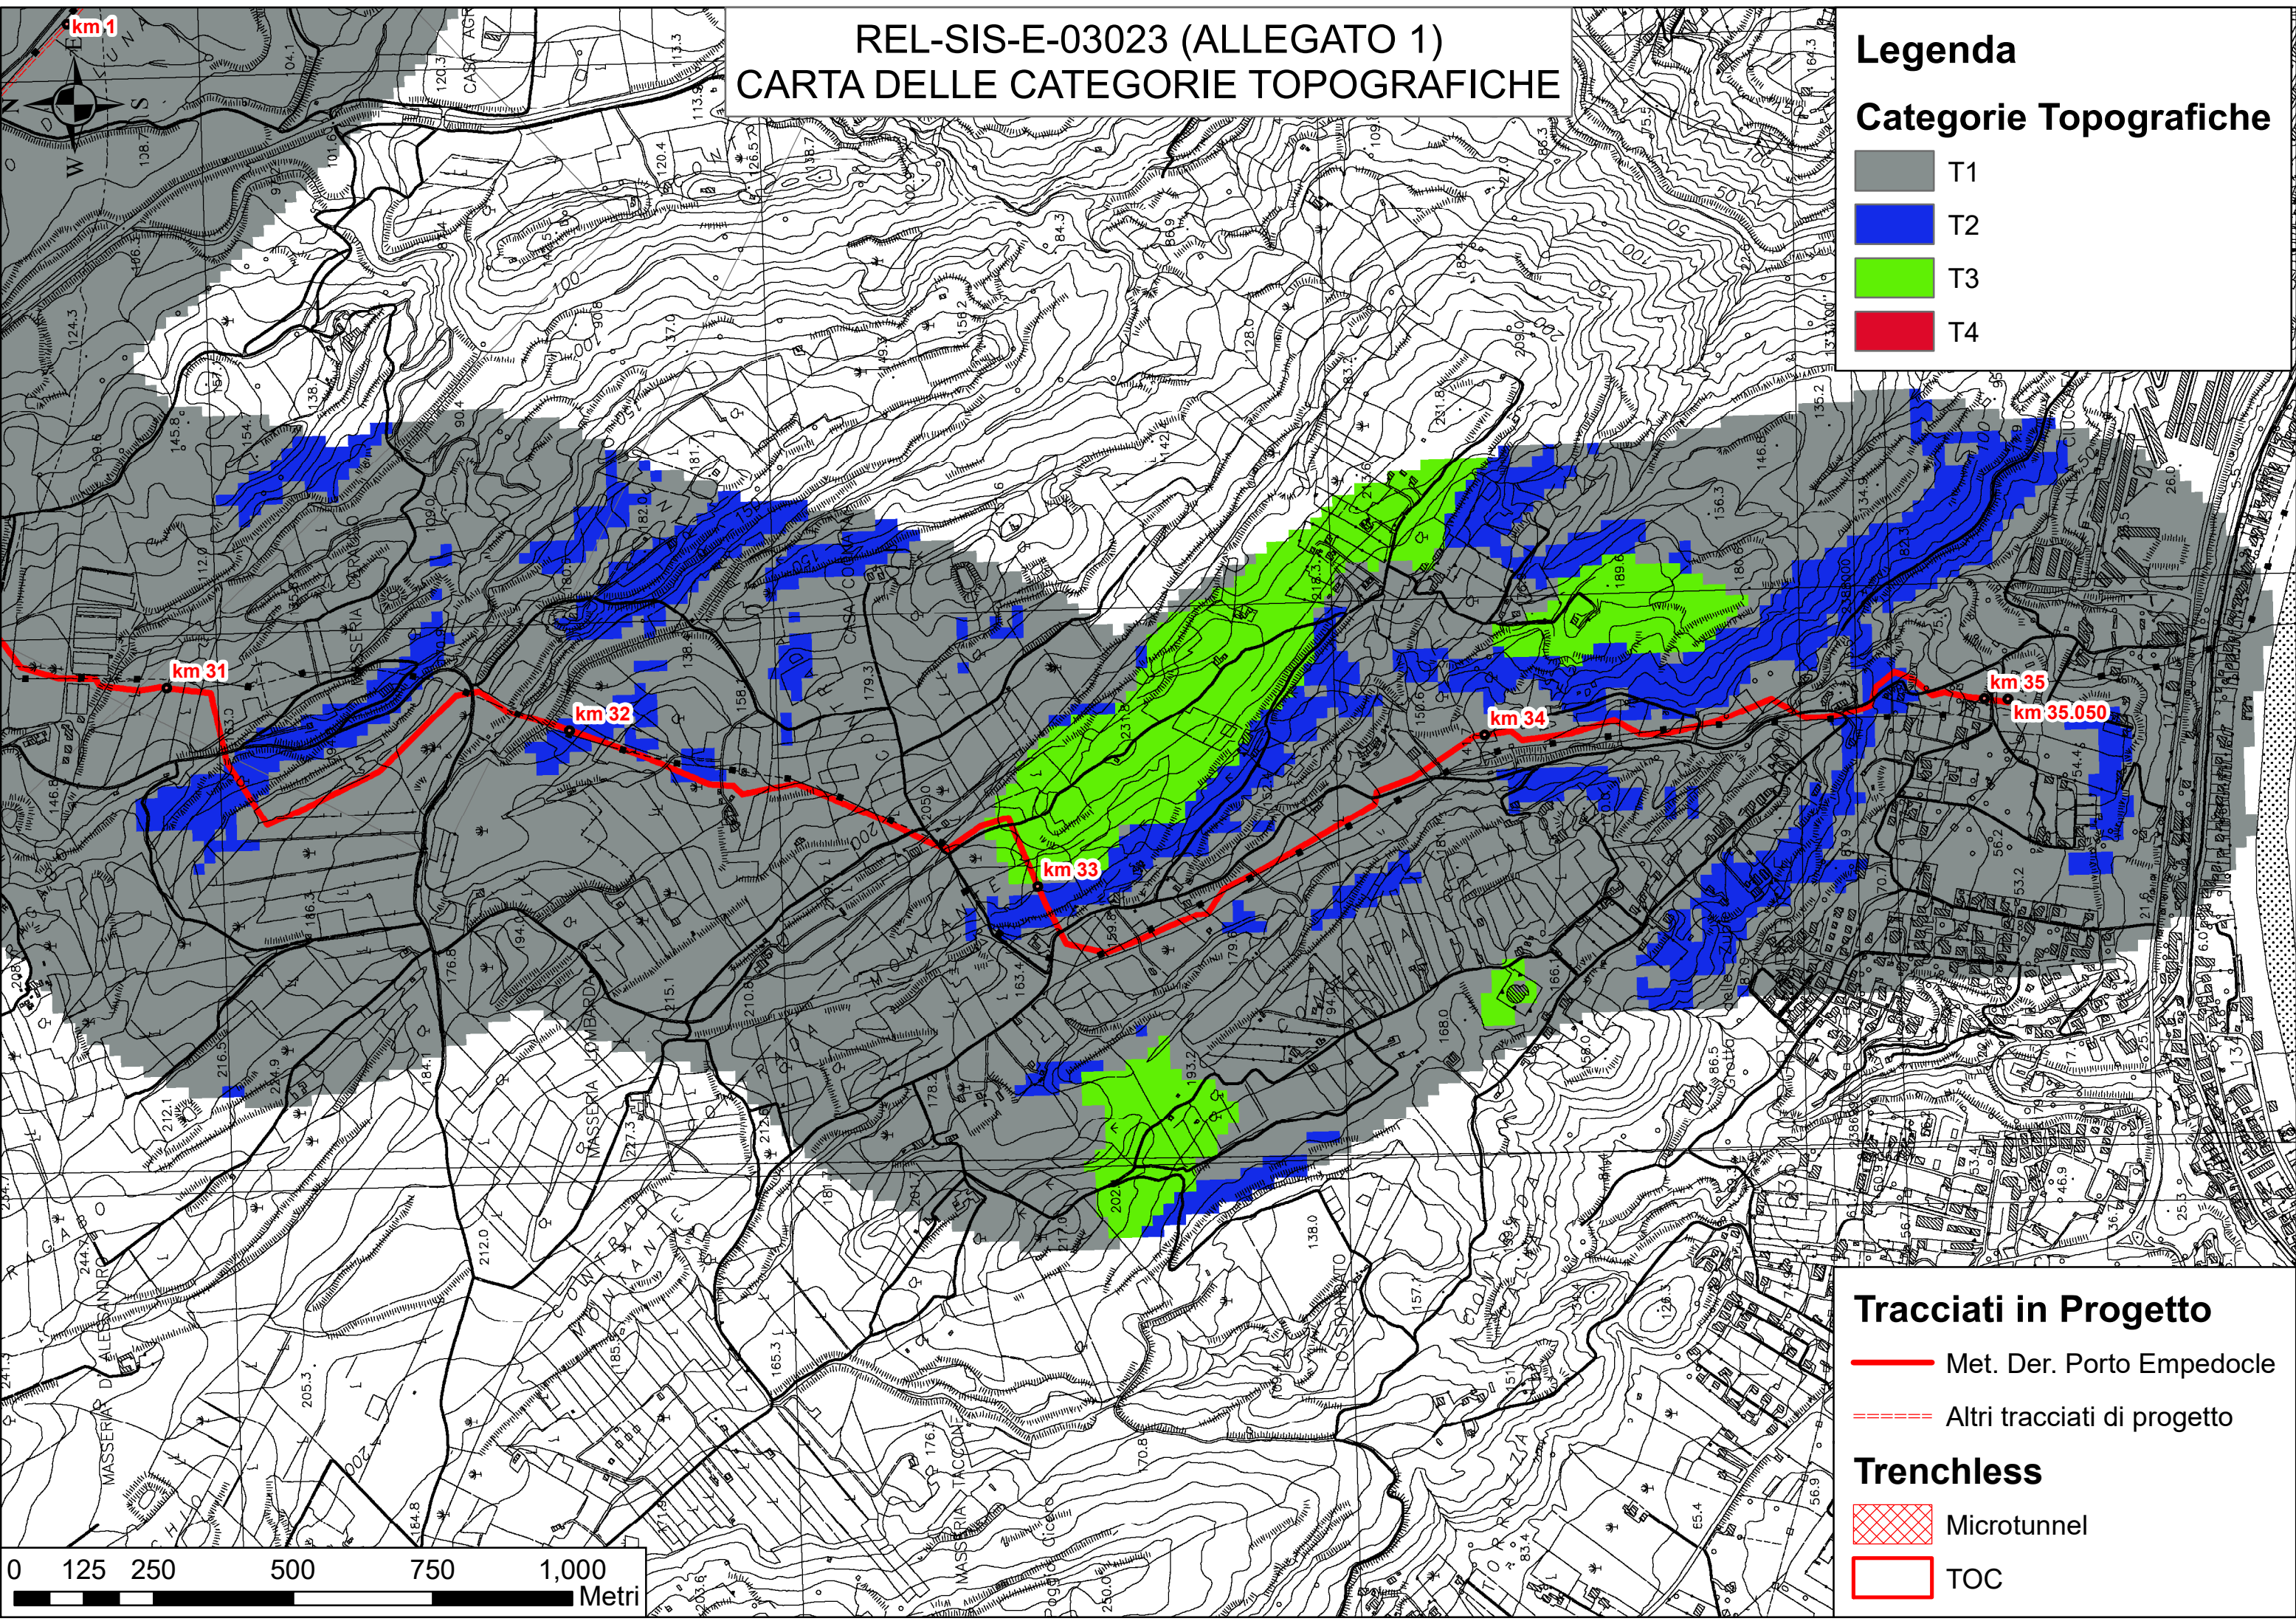

- Microtunnel
- TOC




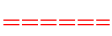
REL-SIS-E-03023 (ALLEGATO 1)
CARTA DELLE CATEGORIE TOPOGRAFICHE

Legenda

Categorie Topografiche



-  T1
-  T2
-  T3
-  T4

Tracciati in Progetto

-  Met. Der. Porto Empedocle
-  Altri tracciati di progetto

Trenchless

-  Microtunnel
-  TOC

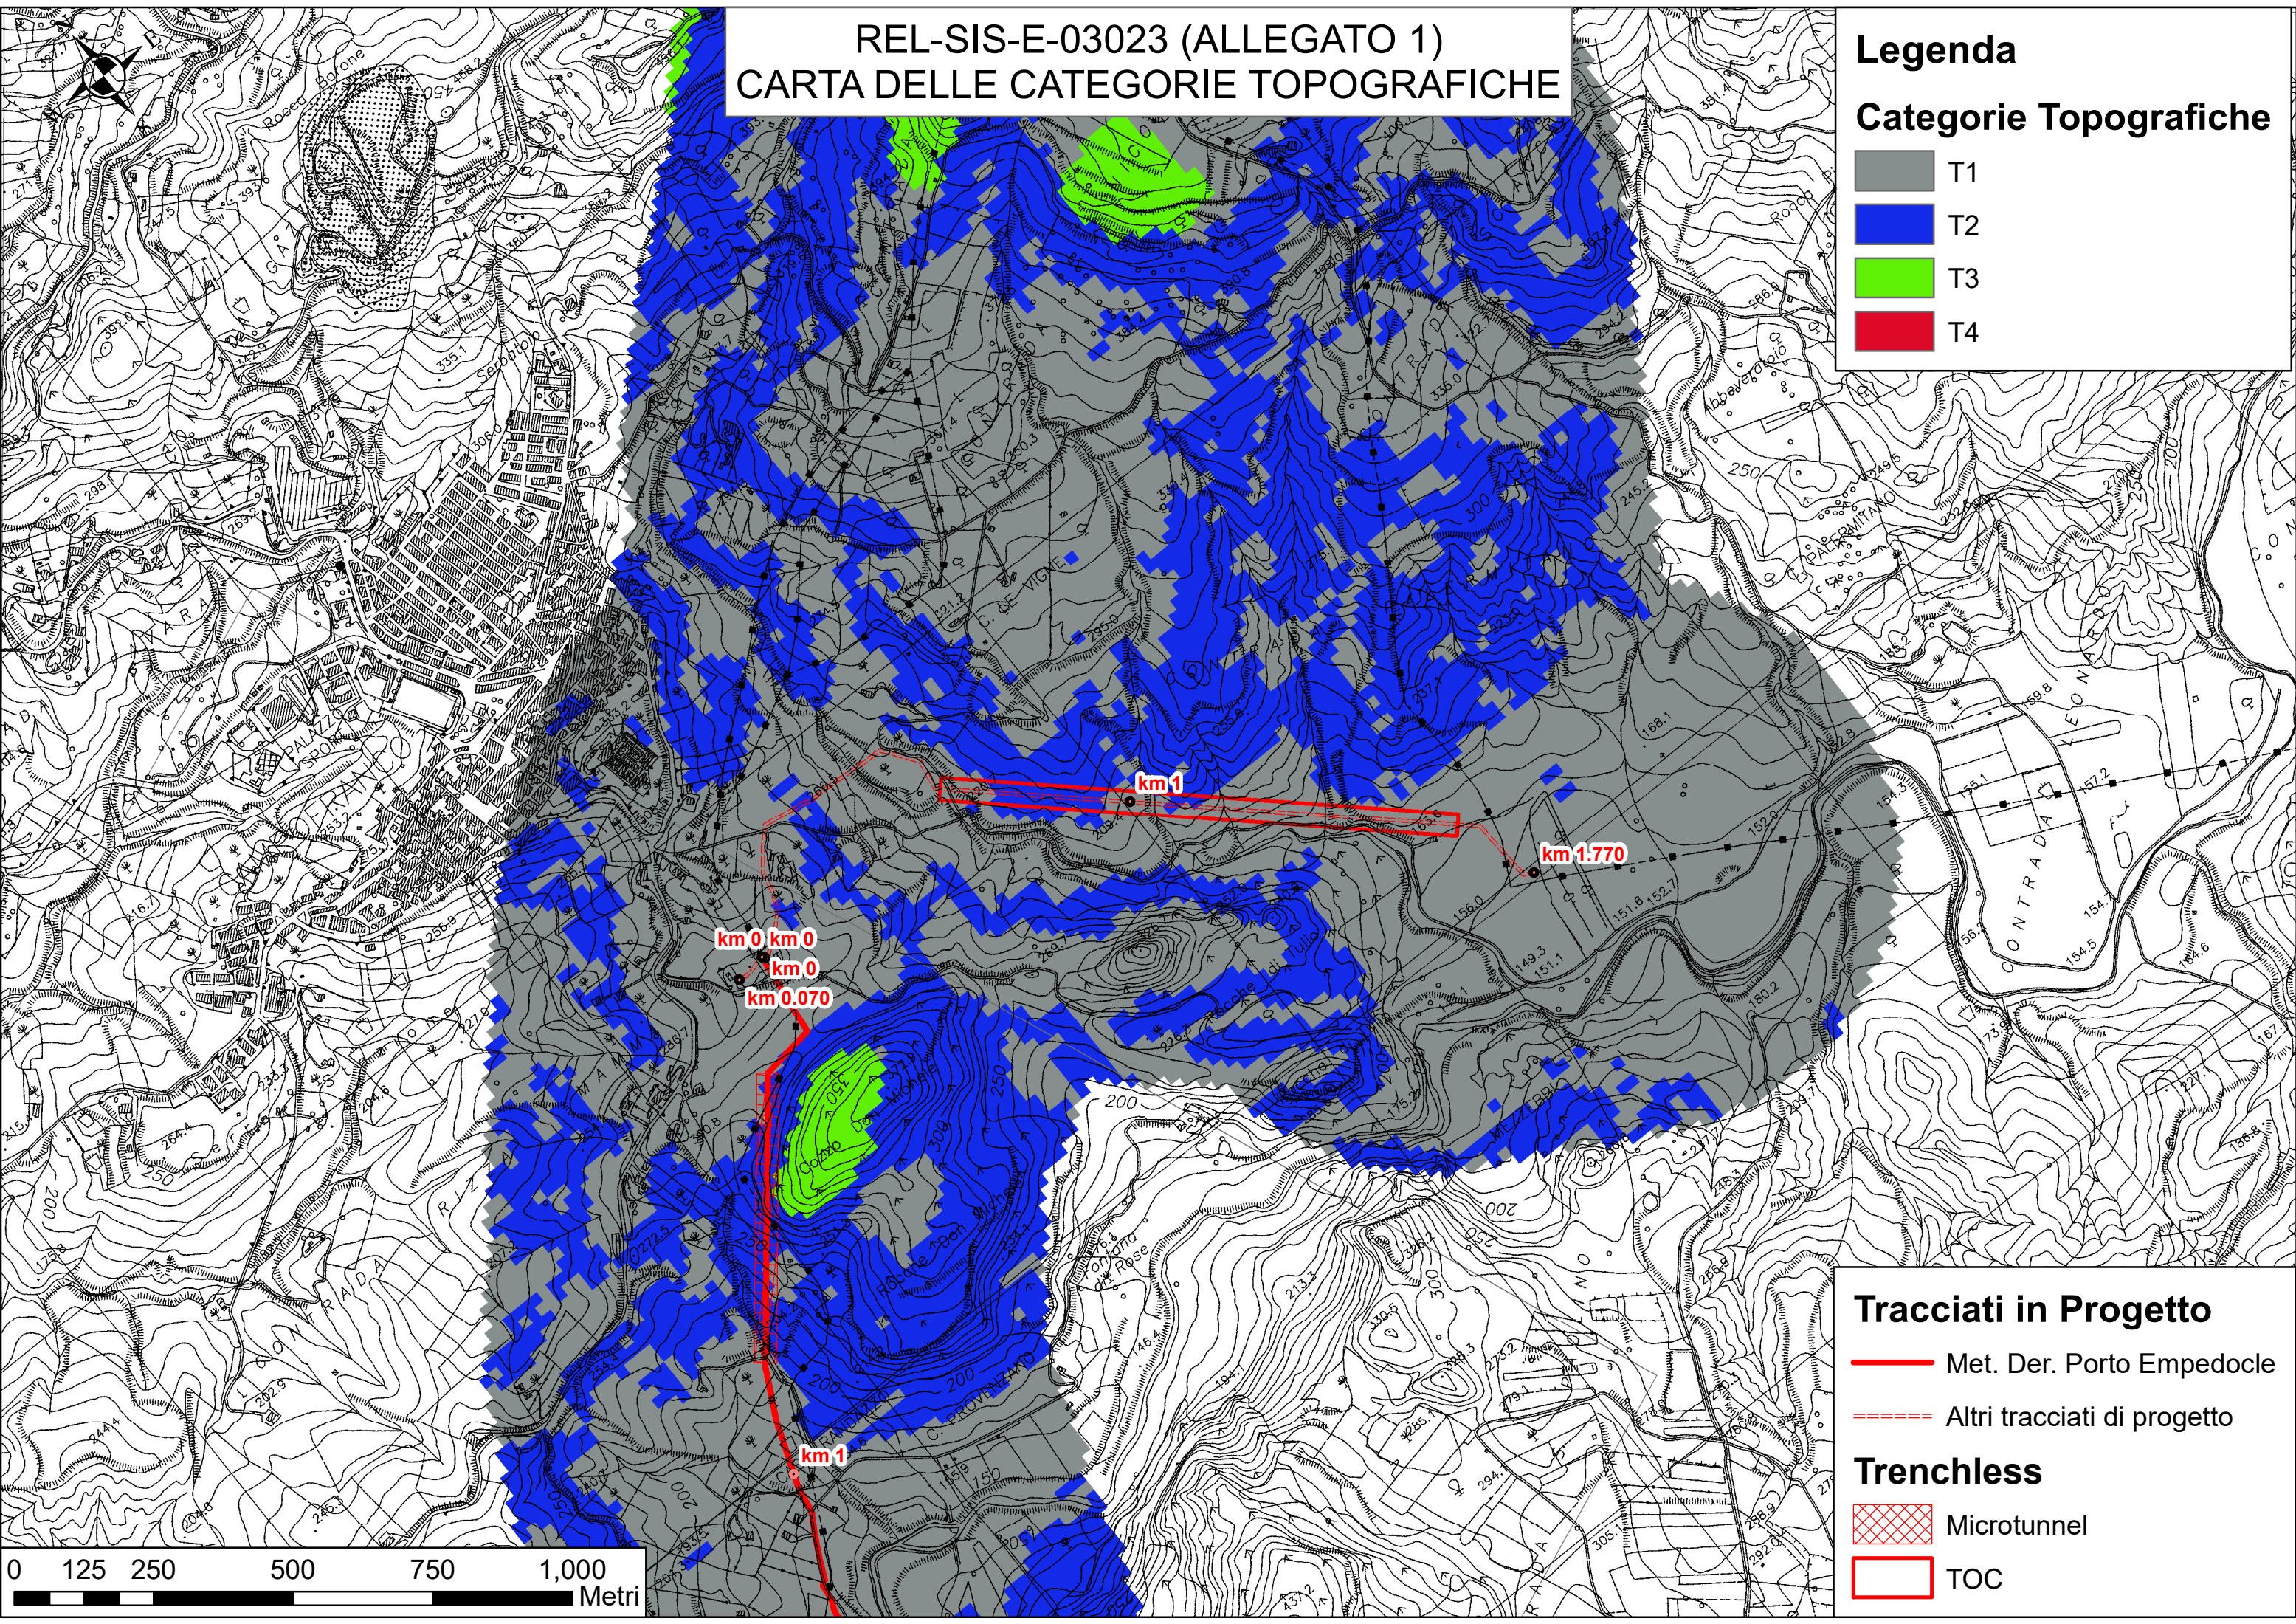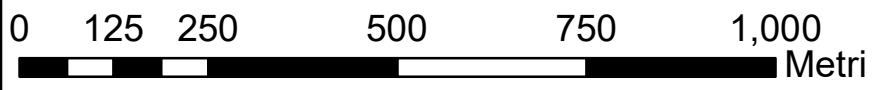

REL-SIS-E-03023 (ALLEGATO 1) CARTA DELLE CATEGORIE TOPOGRAFICHE

Legenda

Categorie Topografiche



- T1
- T2
- T3
- T4

Tracciati in Progetto

- Met. Der. Porto Empedocle
- Altri tracciati di progetto

Trenchless

- Microtunnel
- TOC

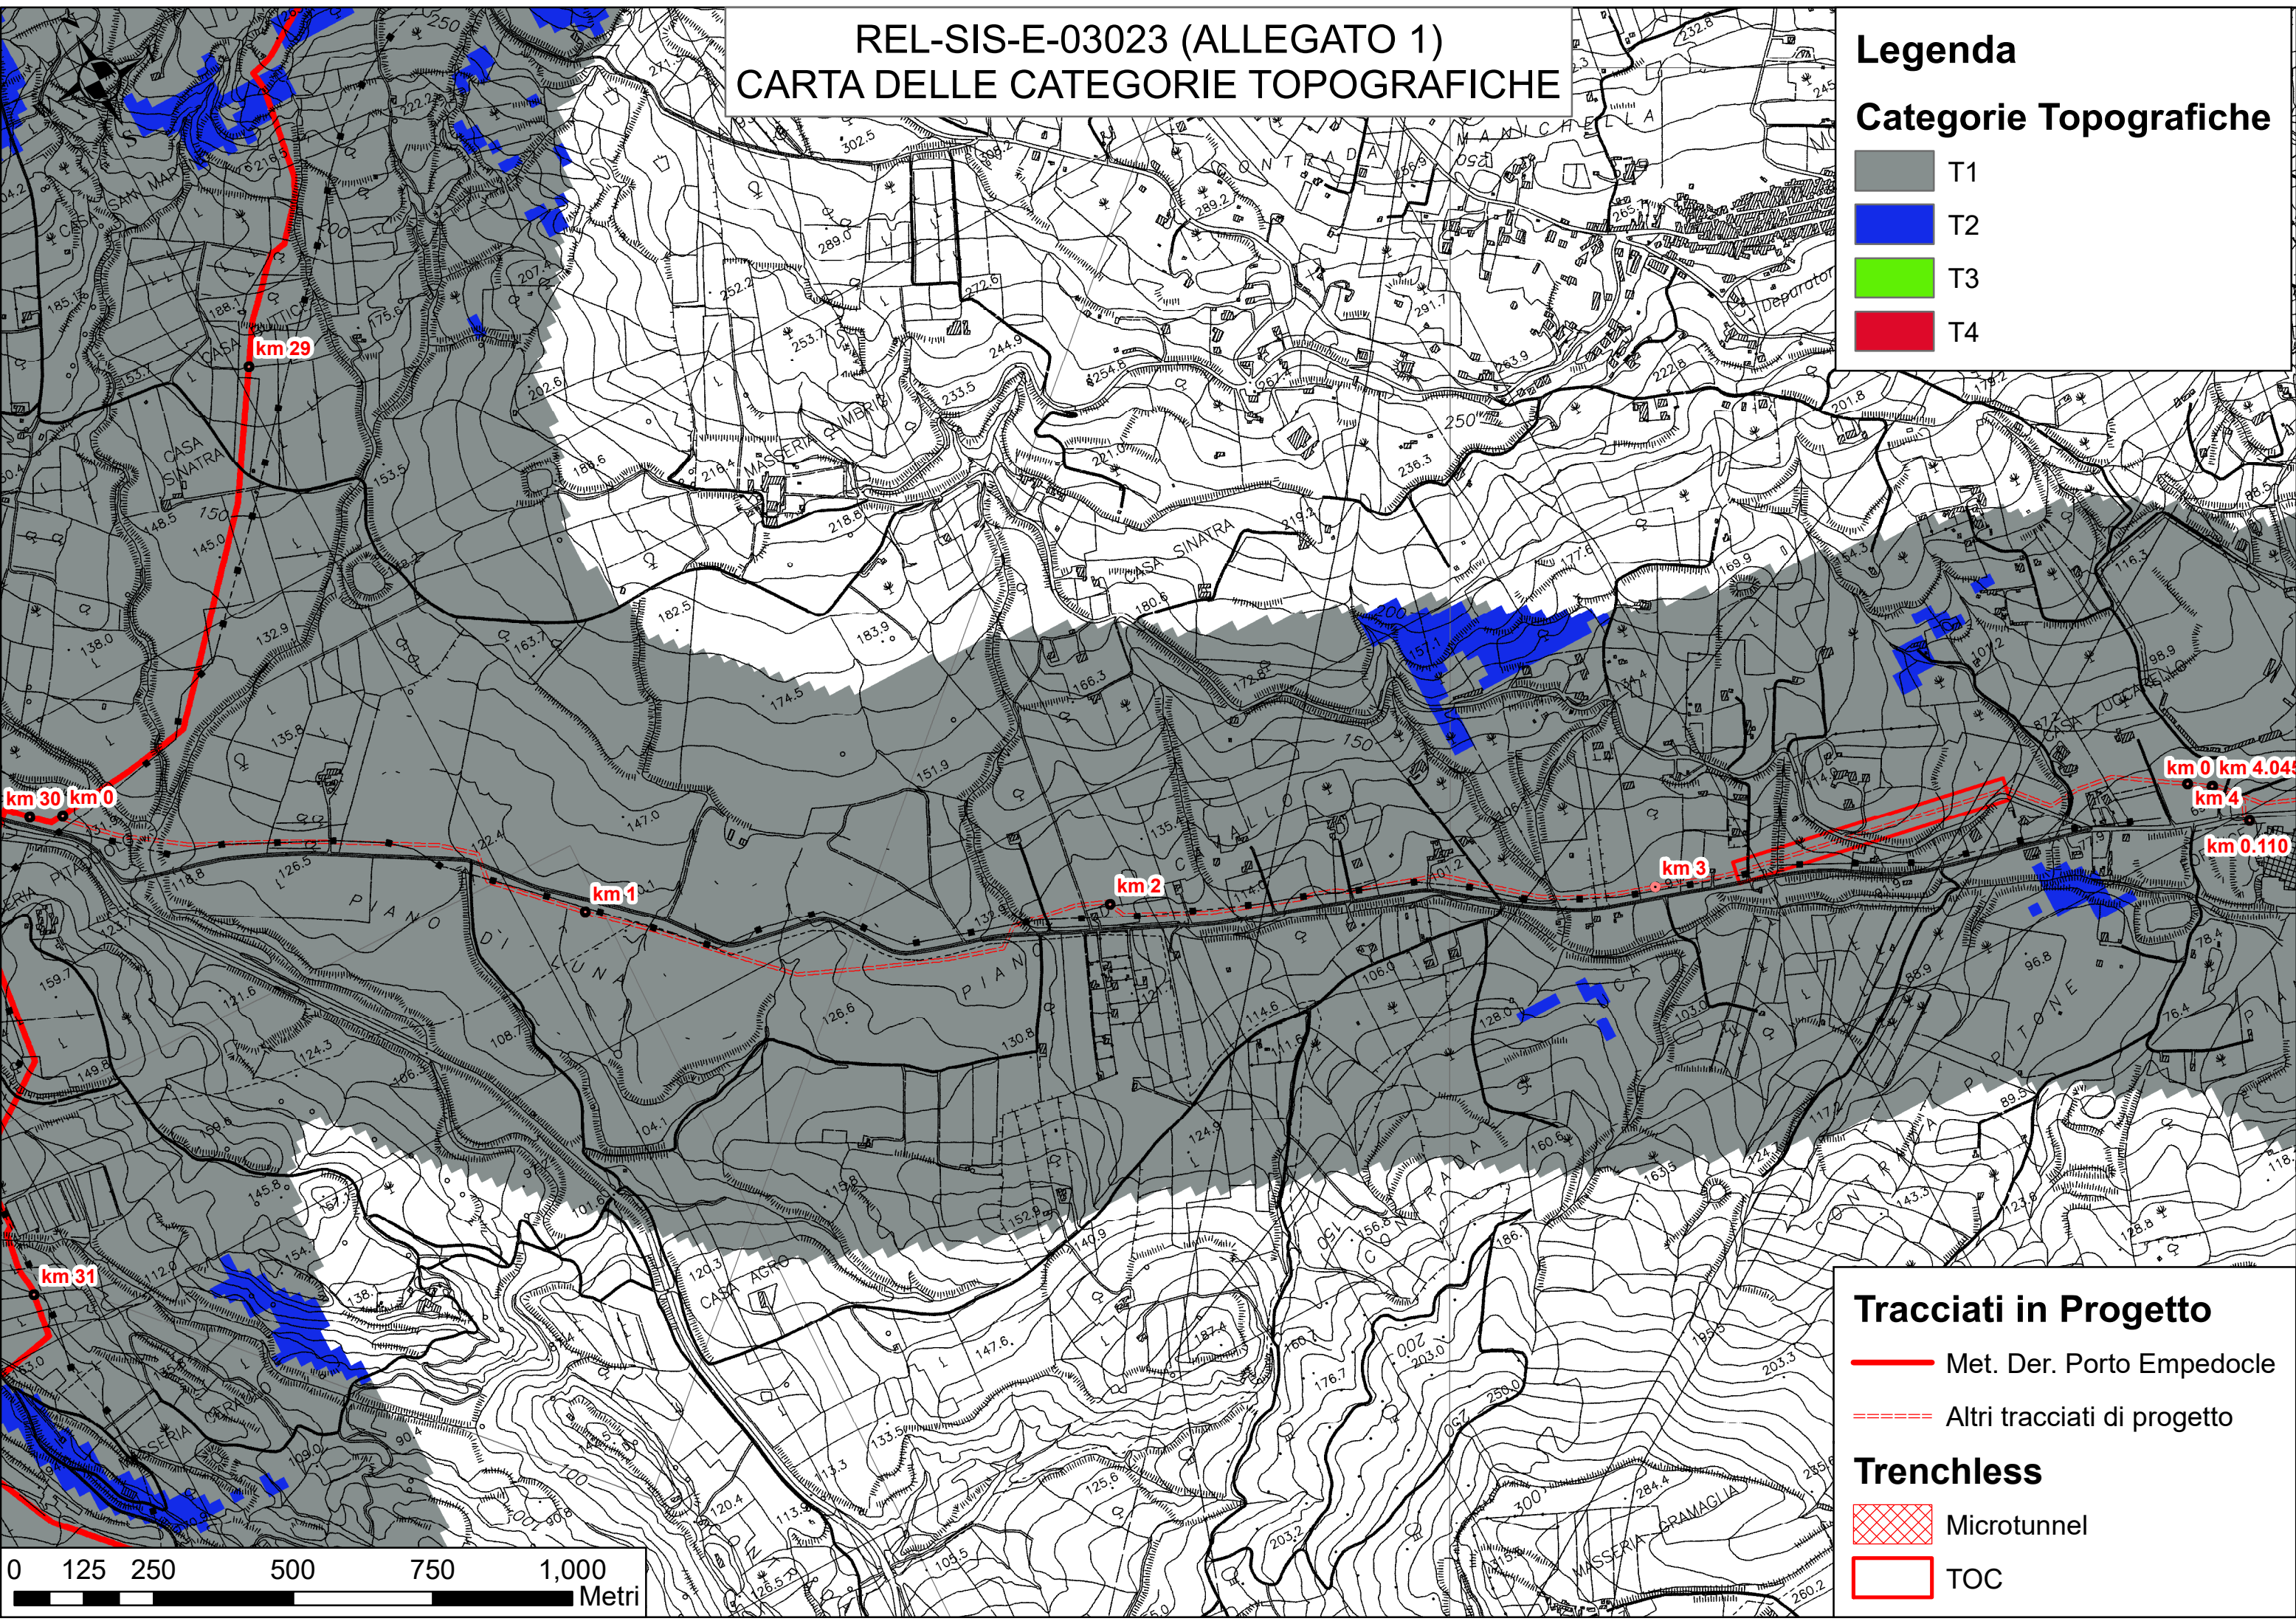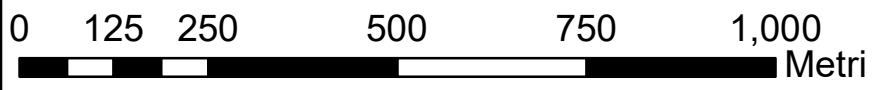

REL-SIS-E-03023 (ALLEGATO 1) CARTA DELLE CATEGORIE TOPOGRAFICHE

Legenda

Categorie Topografiche

- T1
- T2
- T3
- T4

Tracciati in Progetto

- Met. Der. Porto Empedocle
- Altri tracciati di progetto

Trenchless

- Microtunnel
- TOC

