


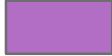


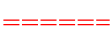
REL-SIS-E-03023 (ALLEGATO 2) CARTA DELLE CATEGORIE DI SOTTOSUOLO

Legenda

Categorie di Sottosuolo


-  Tipo A
-  Tipo B
-  Tipo C

Tracciati in Progetto

-  Met. Der. Porto Empedocle
-  Altri tracciati di progetto

Trenchless

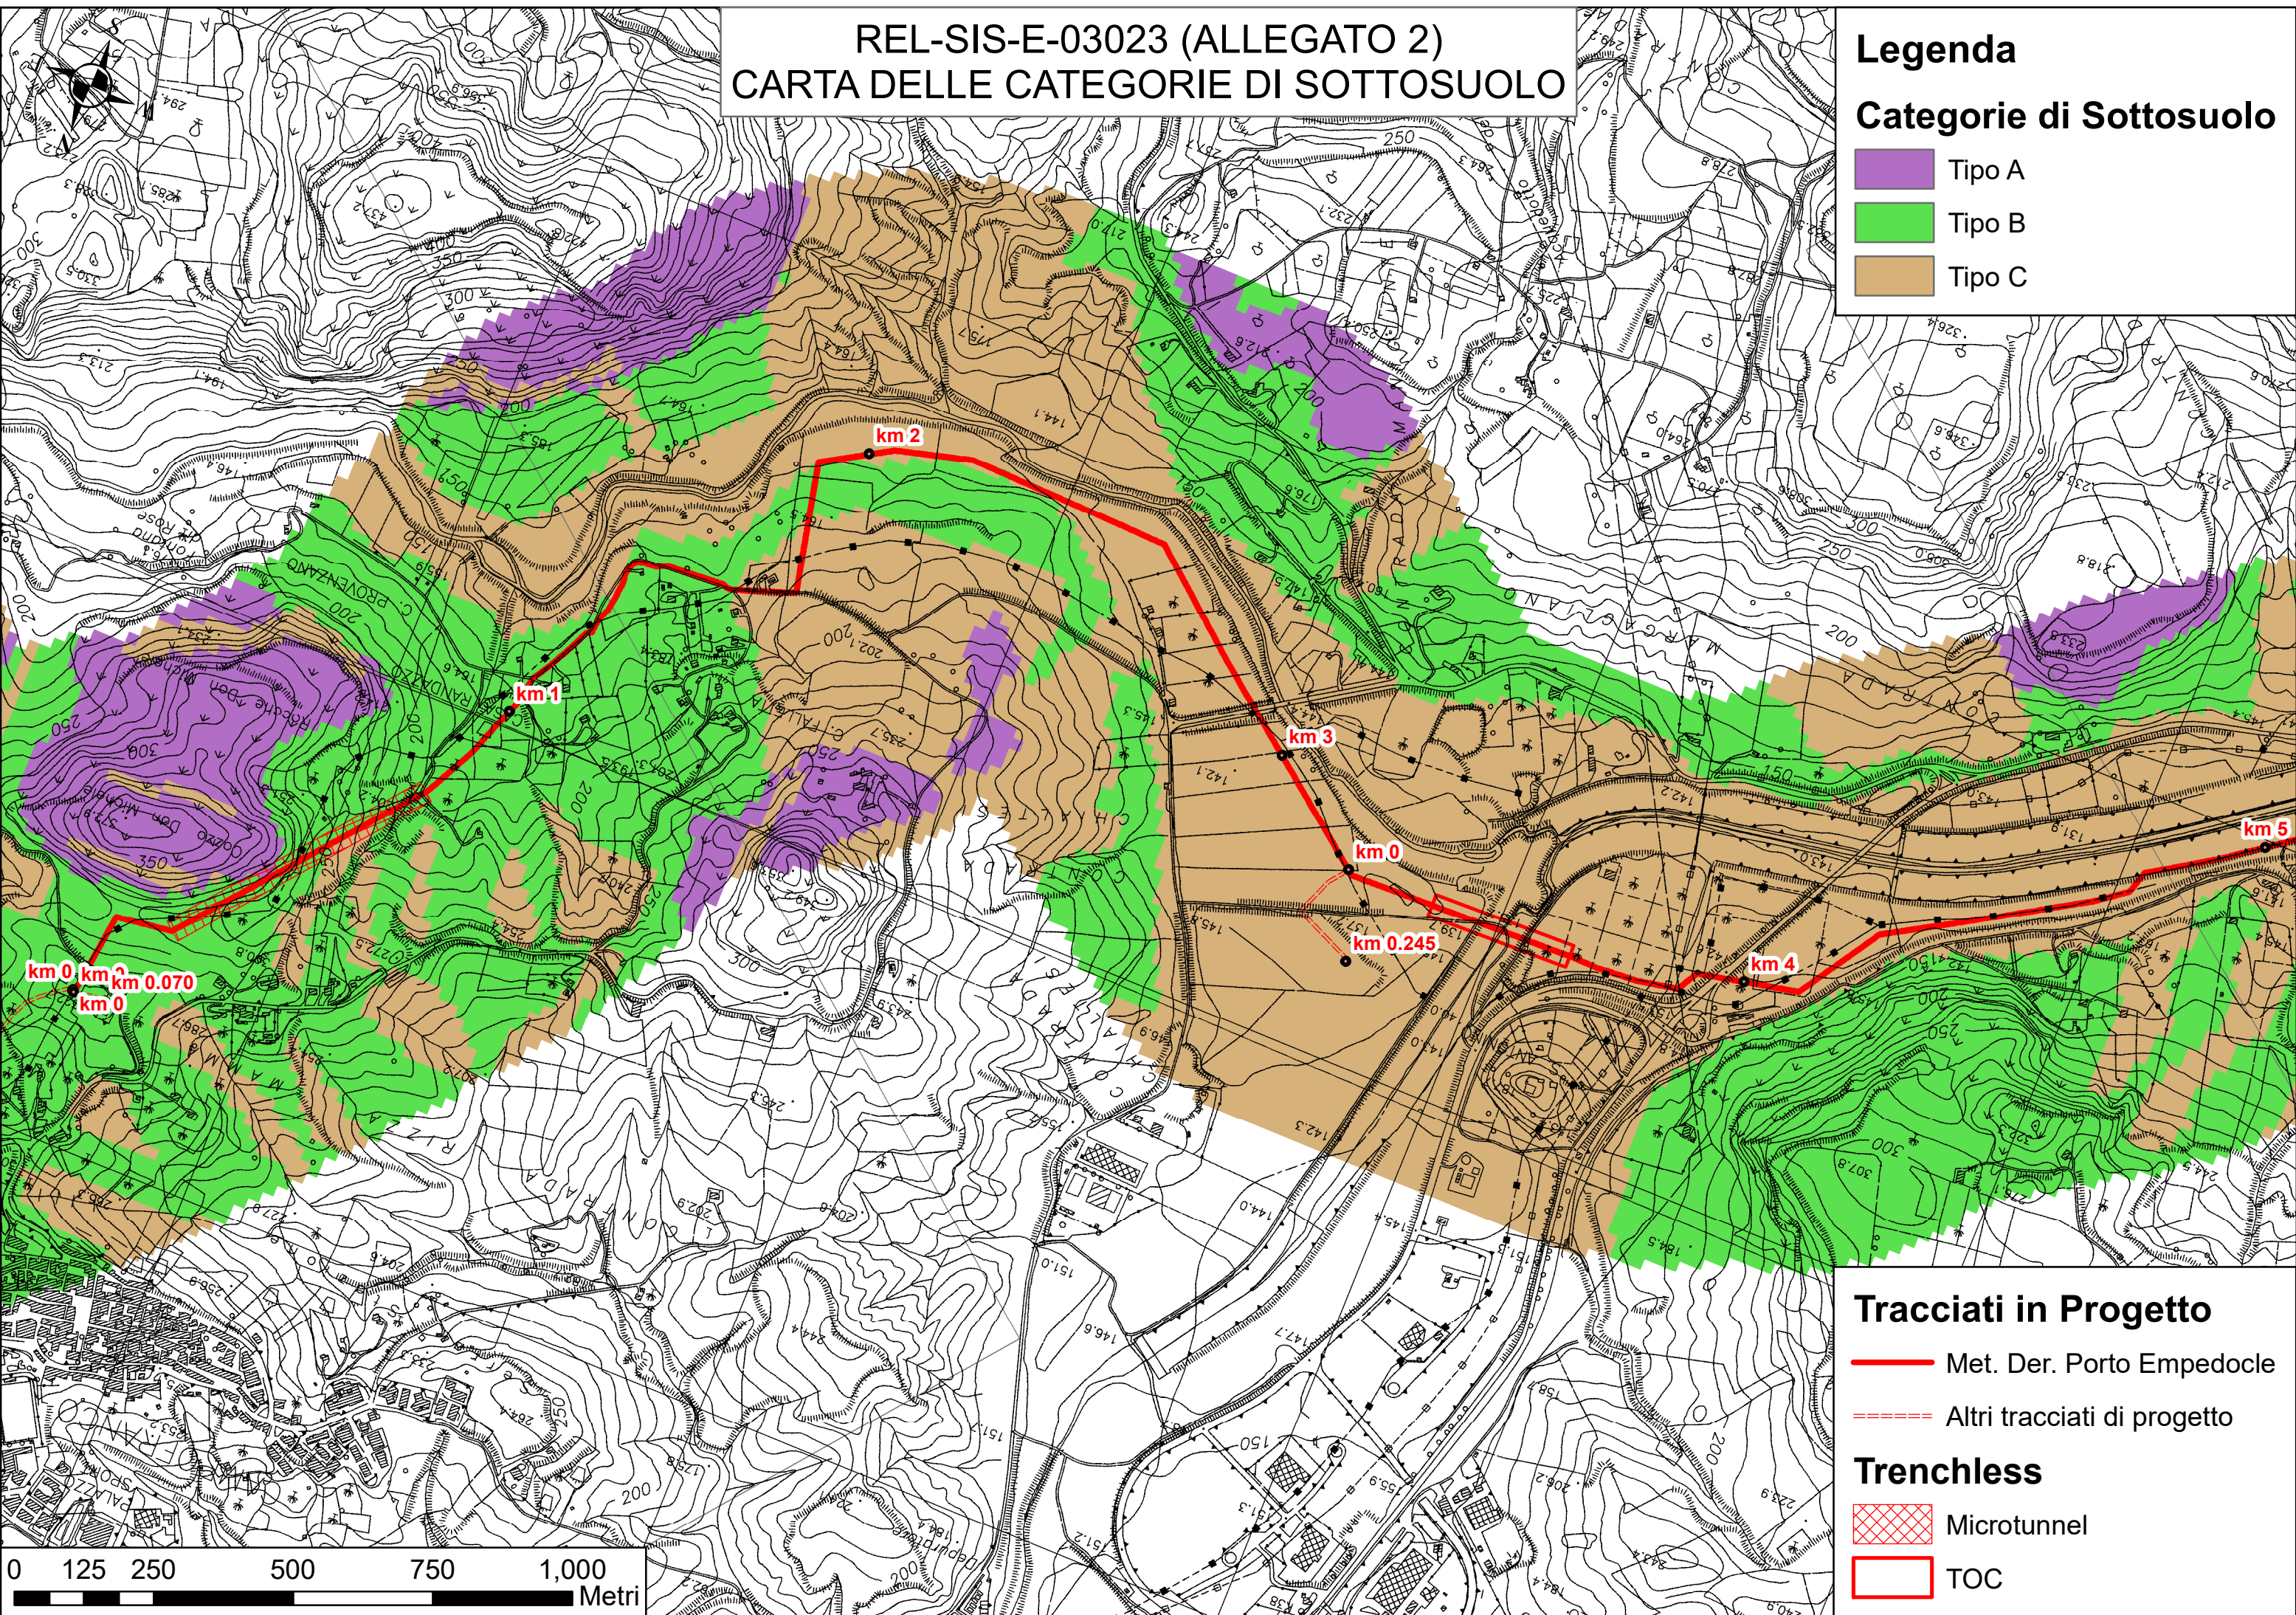


-  Microtunnel
-  TOC




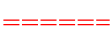
REL-SIS-E-03023 (ALLEGATO 2)
CARTA DELLE CATEGORIE DI SOTTOSUOLO

Legenda

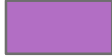Categorie di Sottosuolo


-  Tipo A
-  Tipo B
-  Tipo C

Tracciati in Progetto

-  Met. Der. Porto Empedocle
-  Altri tracciati di progetto

Trenchless

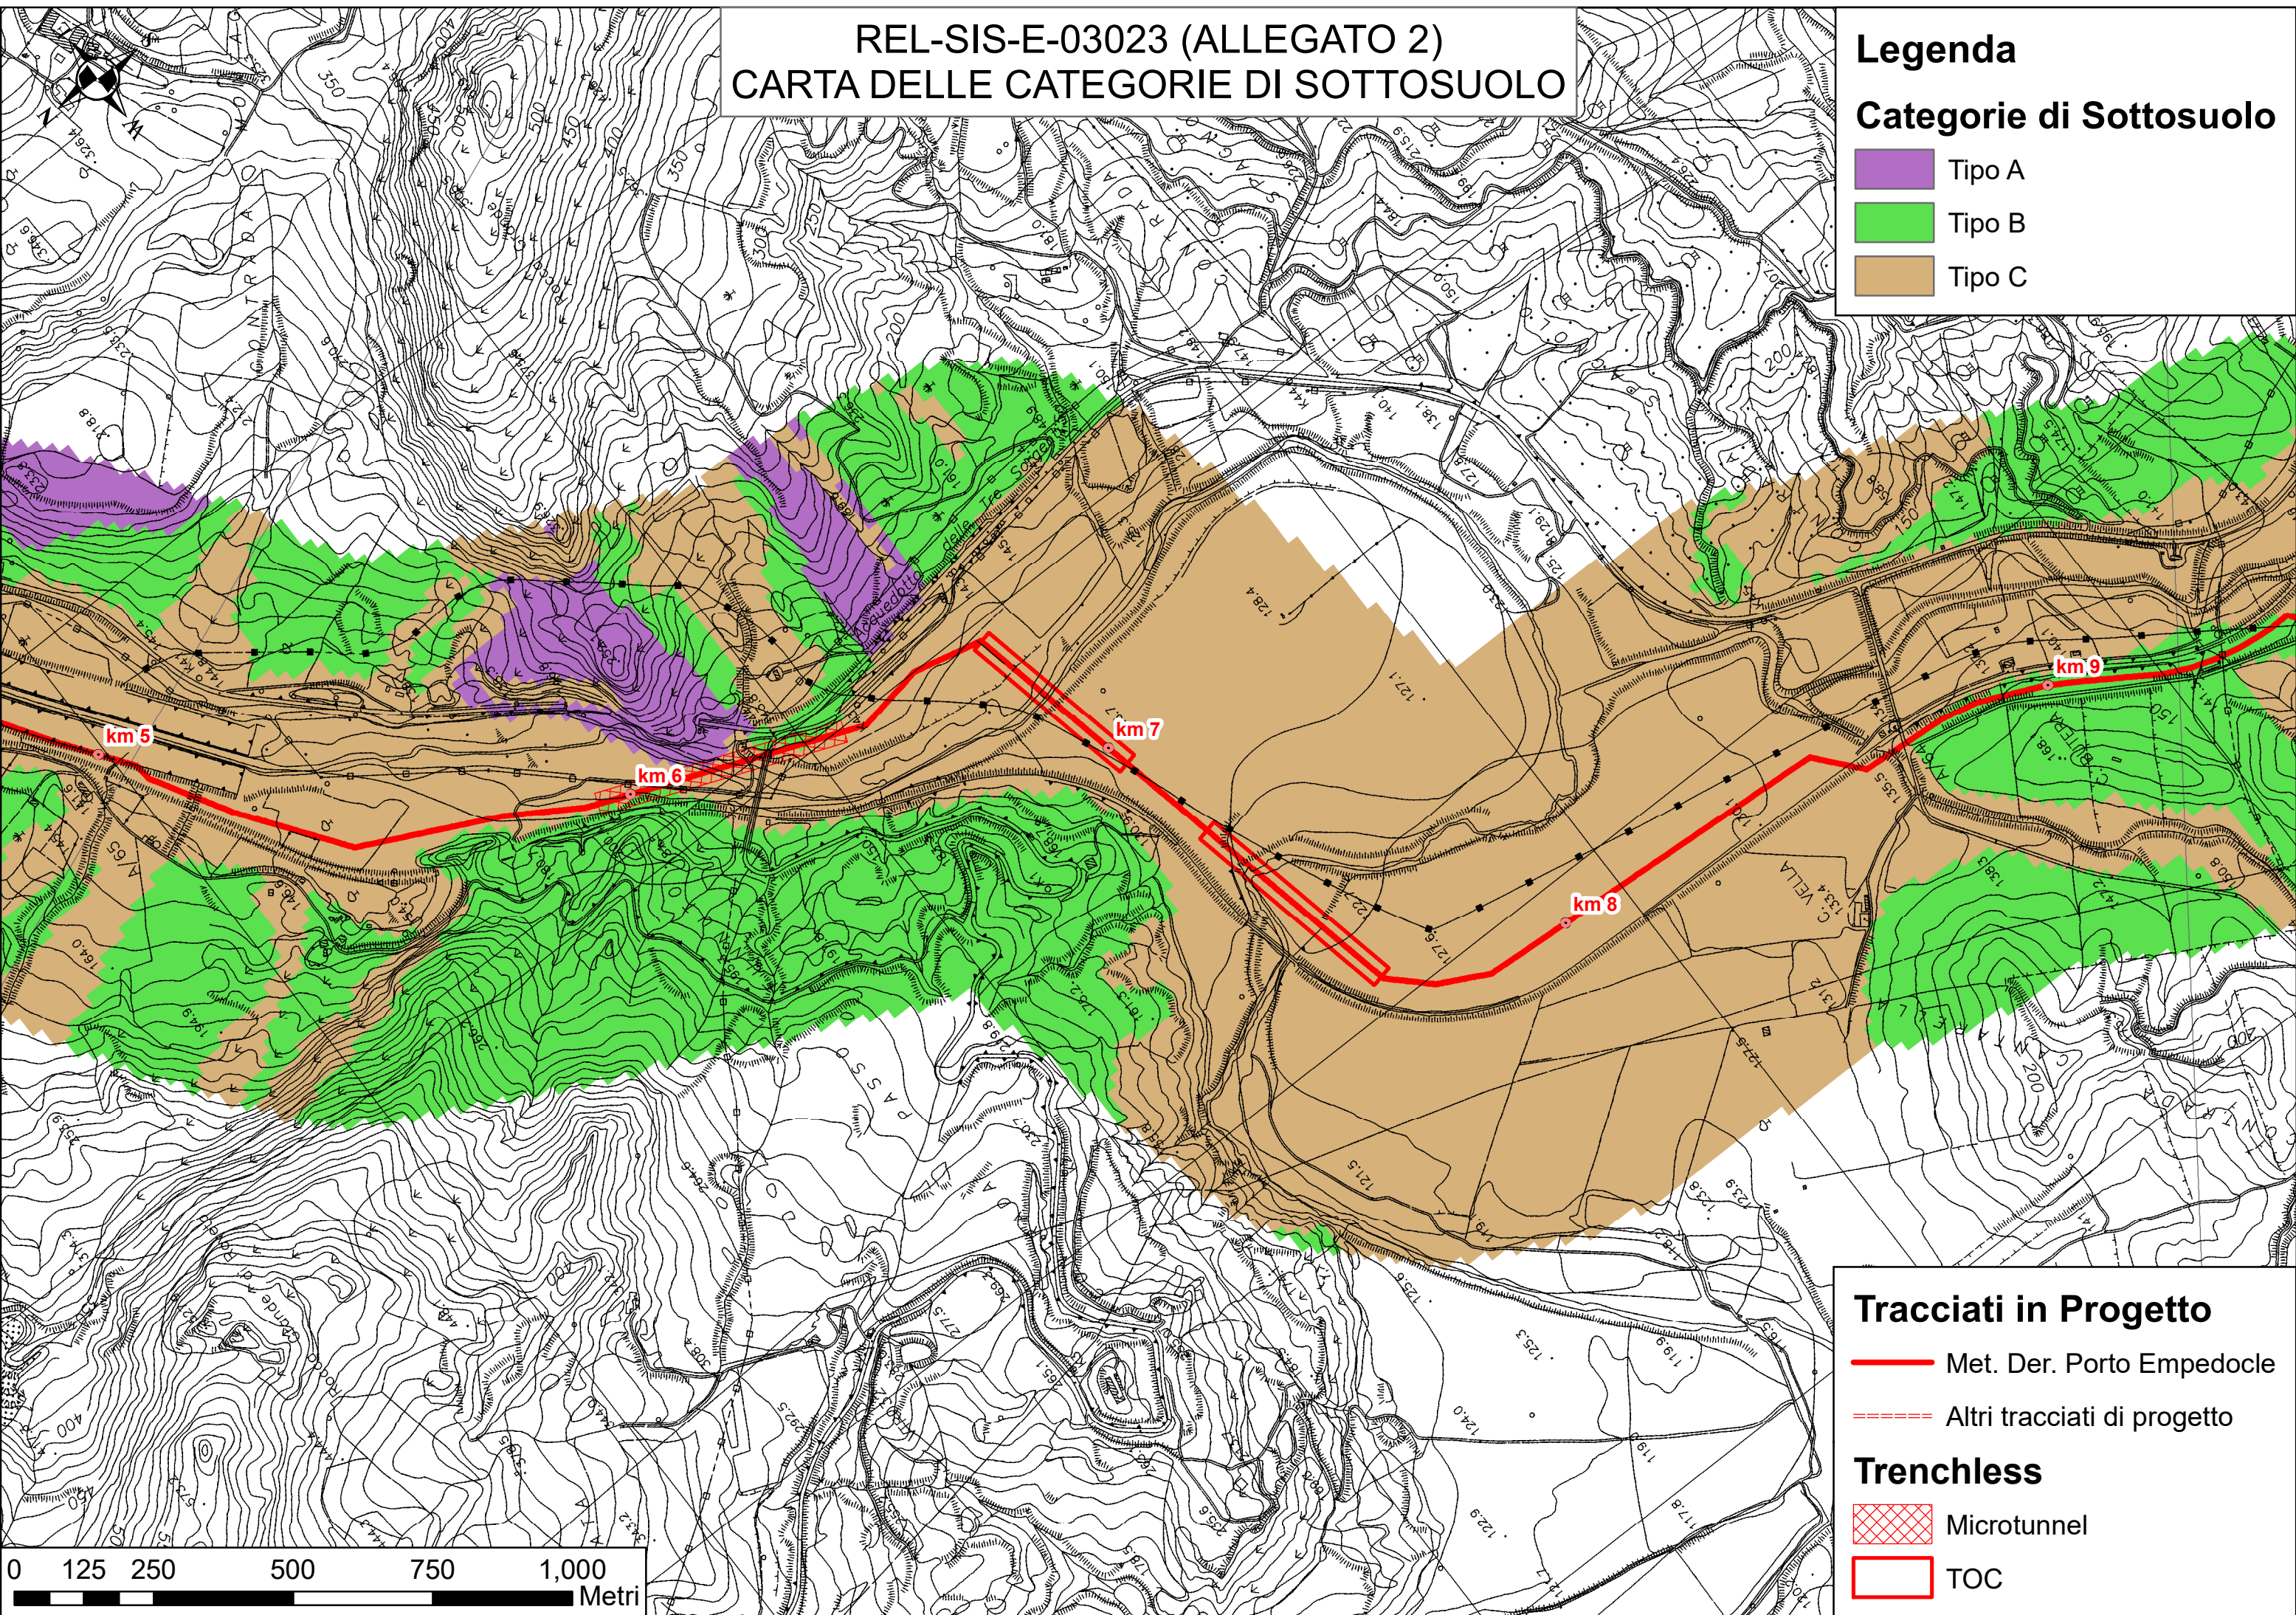


-  Microtunnel
-  TOC




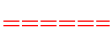
REL-SIS-E-03023 (ALLEGATO 2) CARTA DELLE CATEGORIE DI SOTTOSUOLO

Legenda

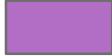Categorie di Sottosuolo



-  Tipo A
-  Tipo B
-  Tipo C

Tracciati in Progetto

-  Met. Der. Porto Empedocle
-  Altri tracciati di progetto

Trenchless

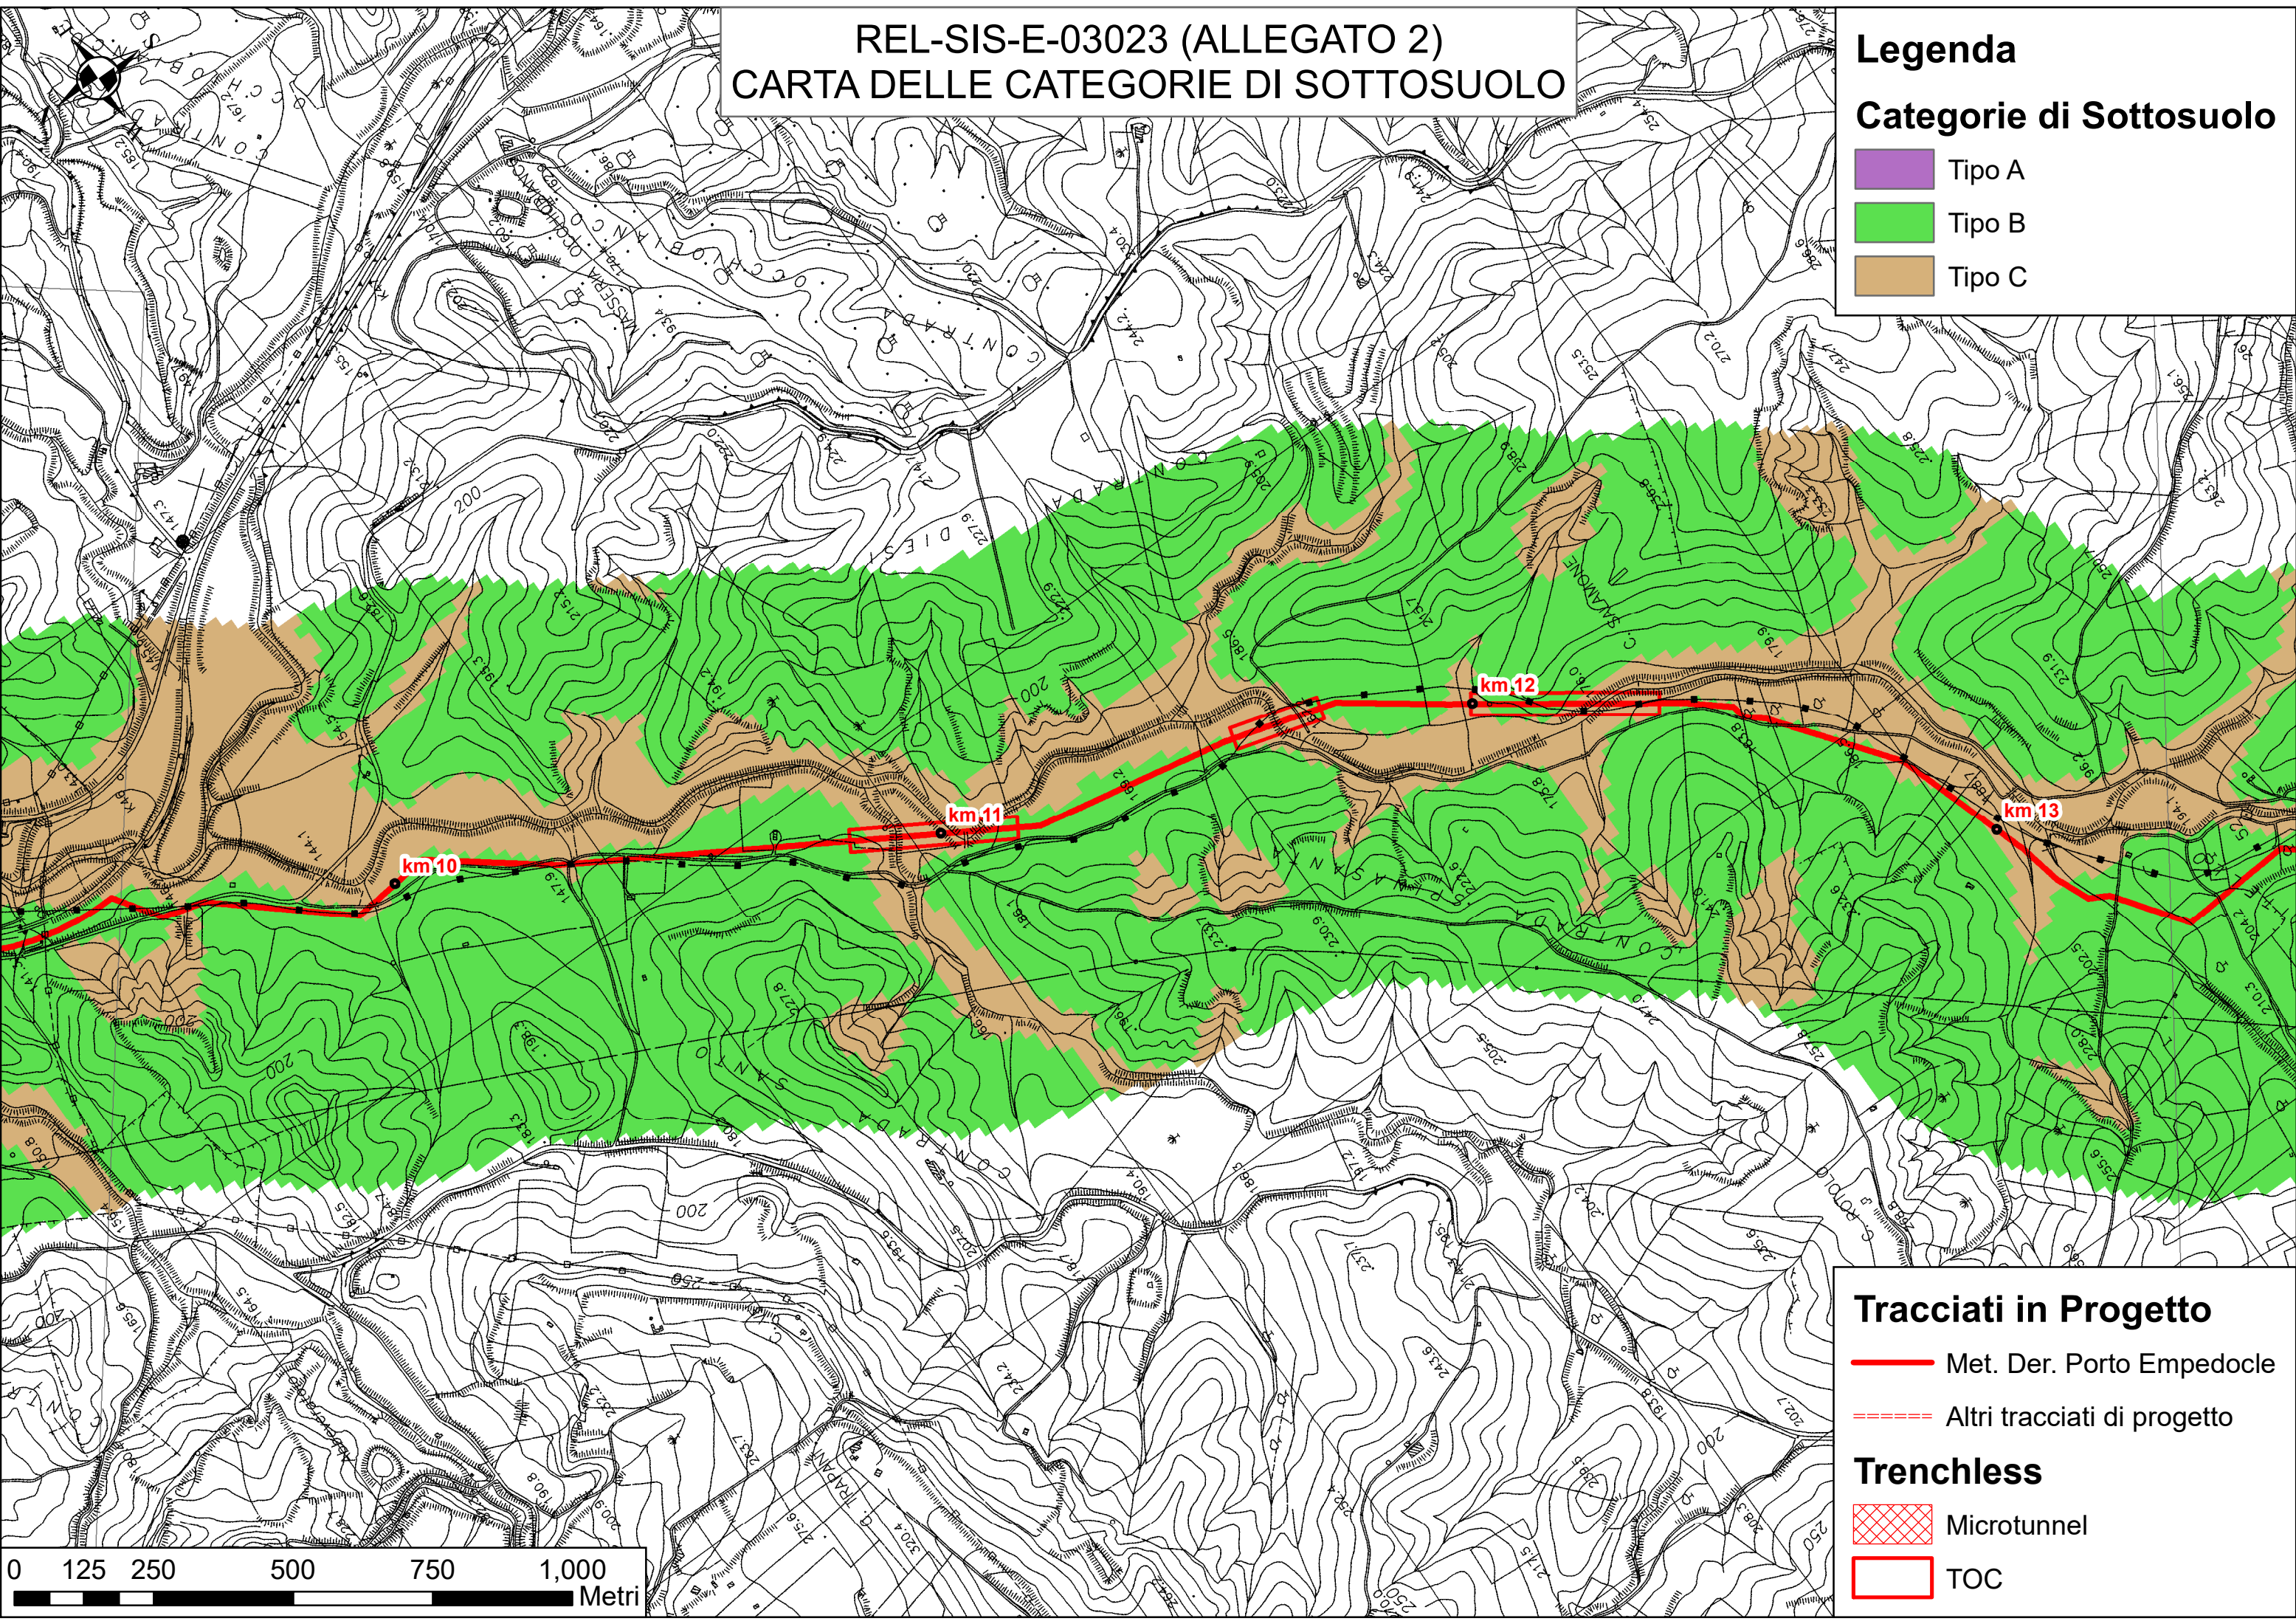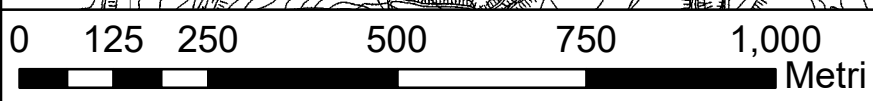


-  Microtunnel
-  TOC




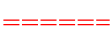
REL-SIS-E-03023 (ALLEGATO 2) CARTA DELLE CATEGORIE DI SOTTOSUOLO

Legenda

Categorie di Sottosuolo


-  Tipo A
-  Tipo B
-  Tipo C

Tracciati in Progetto

-  Met. Der. Porto Empedocle
-  Altri tracciati di progetto

Trenchless

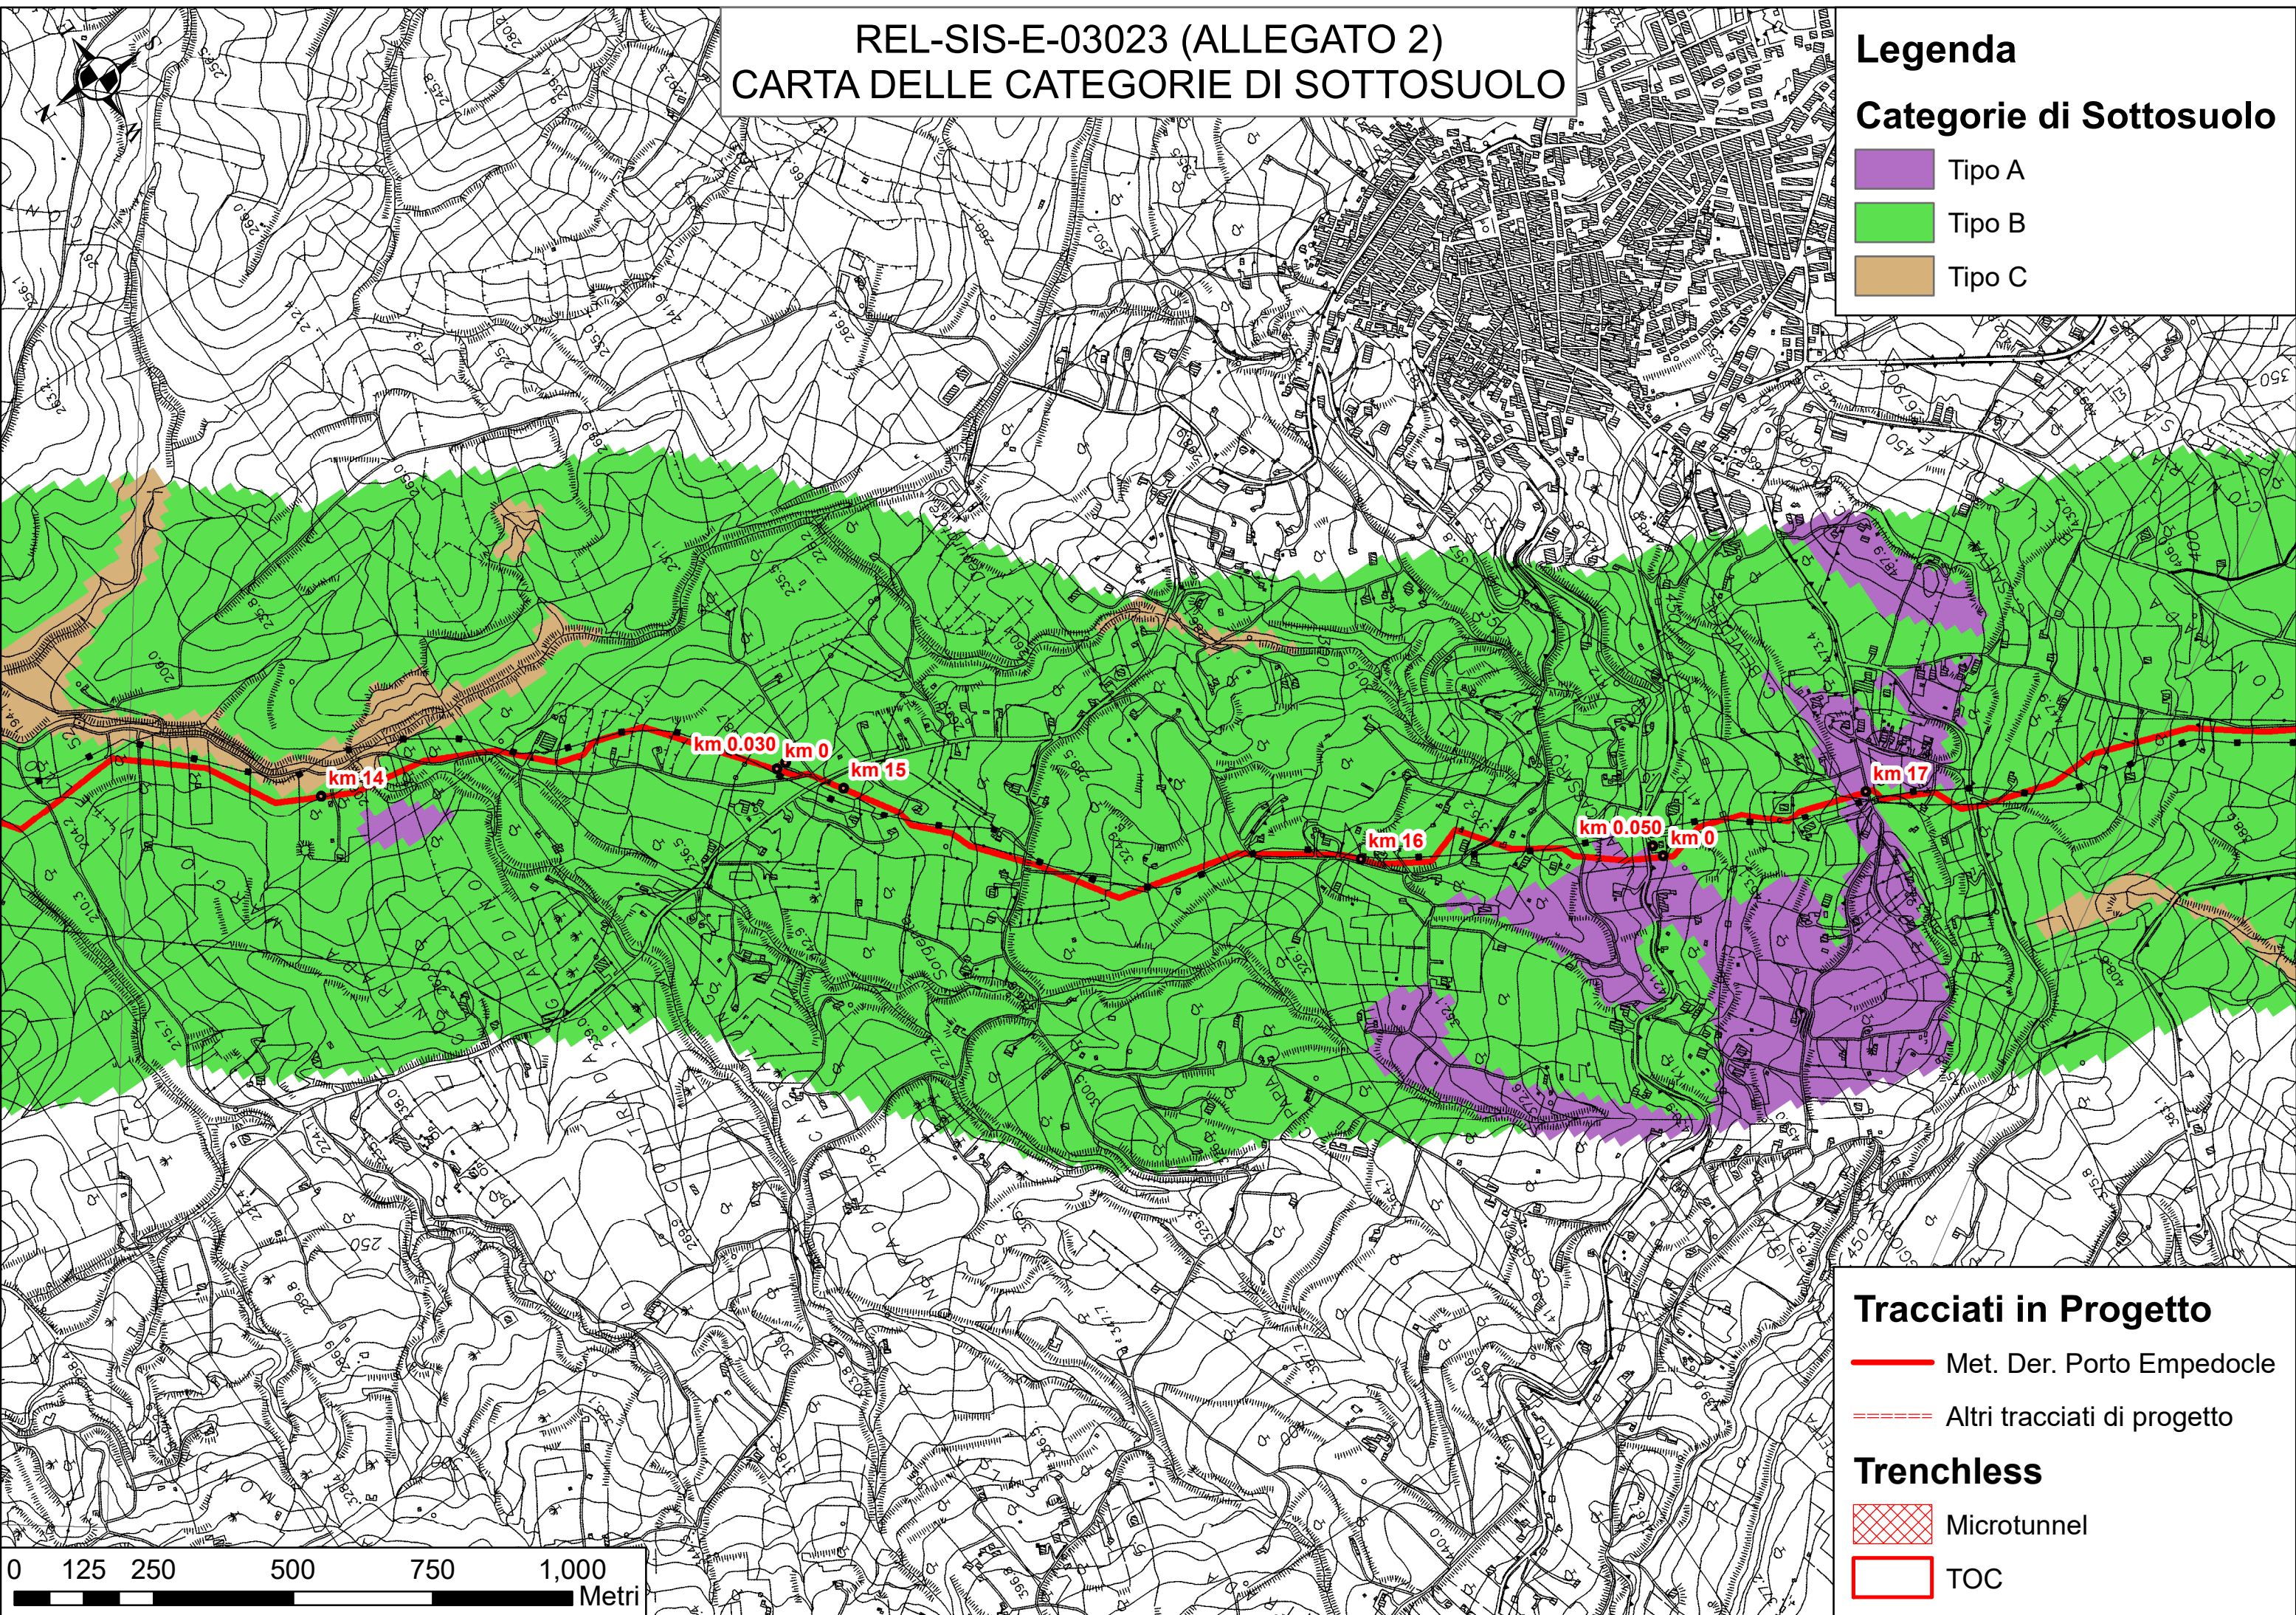


-  Microtunnel
-  TOC




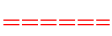
REL-SIS-E-03023 (ALLEGATO 2) CARTA DELLE CATEGORIE DI SOTTOSUOLO

Legenda

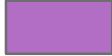Categorie di Sottosuolo


-  Tipo A
-  Tipo B
-  Tipo C

Tracciati in Progetto

-  Met. Der. Porto Empedocle
-  Altri tracciati di progetto

Trenchless

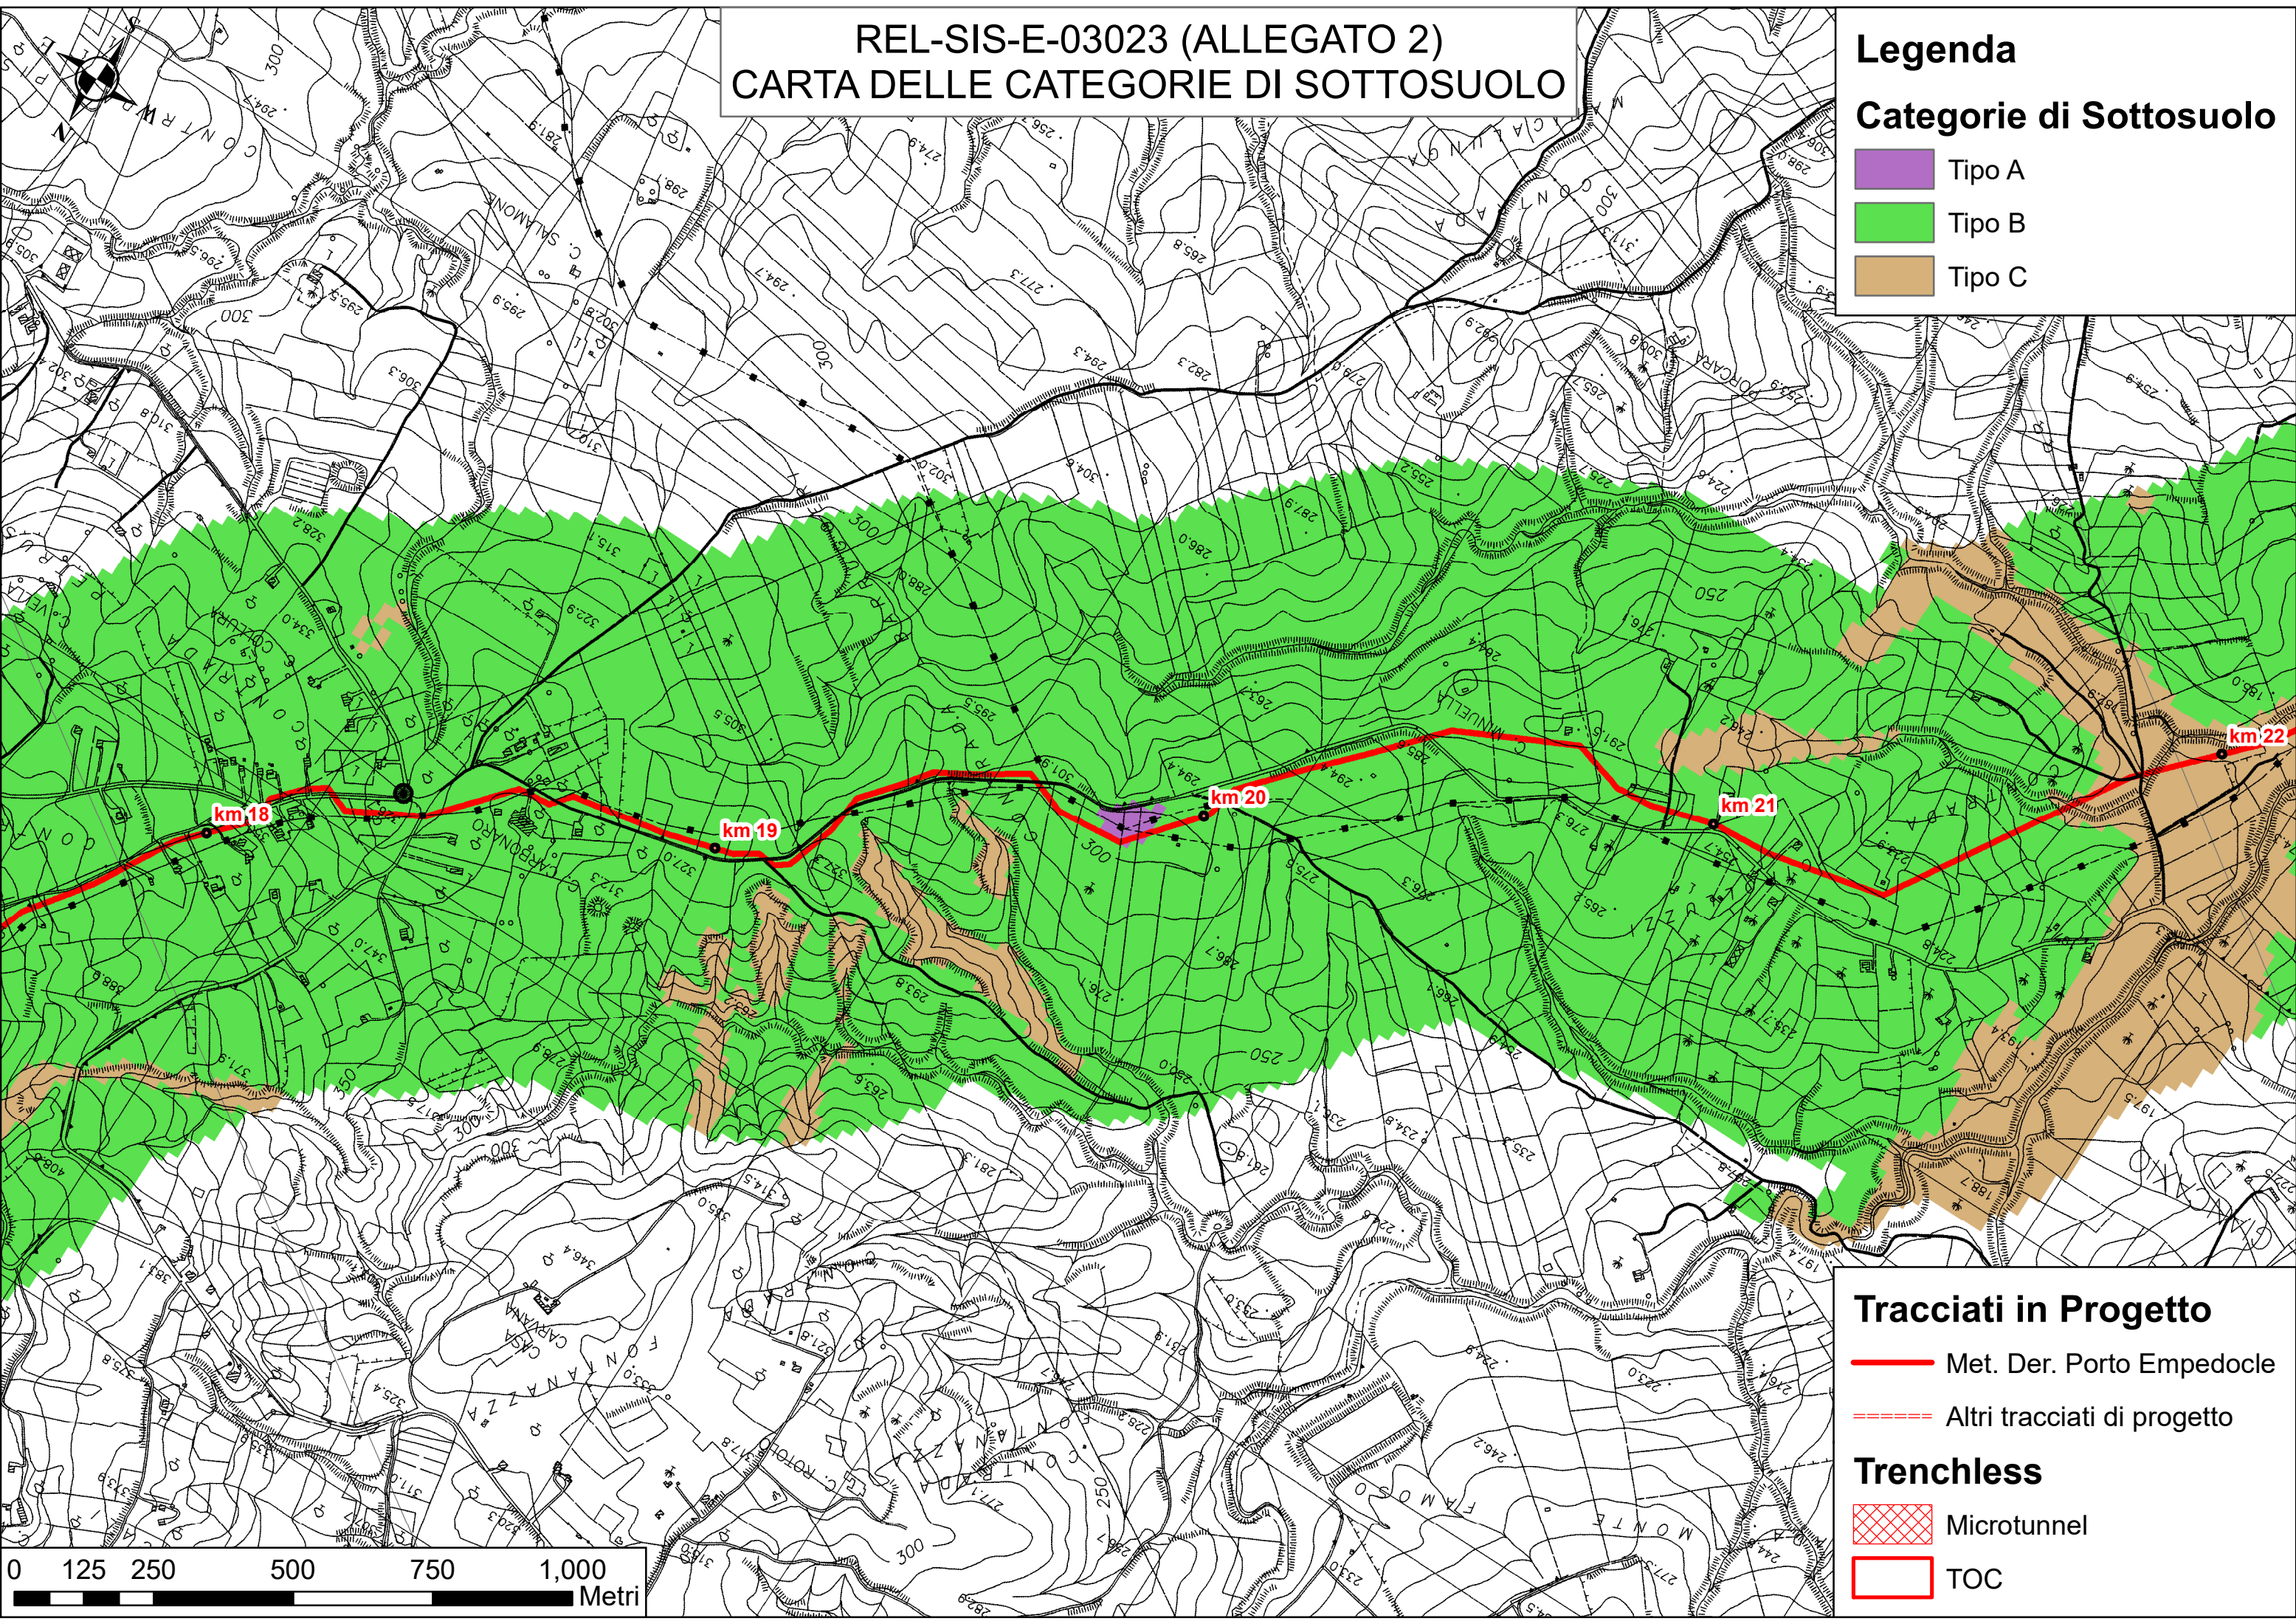


-  Microtunnel
-  TOC




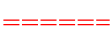
REL-SIS-E-03023 (ALLEGATO 2)
CARTA DELLE CATEGORIE DI SOTTOSUOLO

Legenda

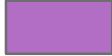Categorie di Sottosuolo


-  Tipo A
-  Tipo B
-  Tipo C

Tracciati in Progetto

-  Met. Der. Porto Empedocle
-  Altri tracciati di progetto

Trenchless

-  Microtunnel
-  TOC

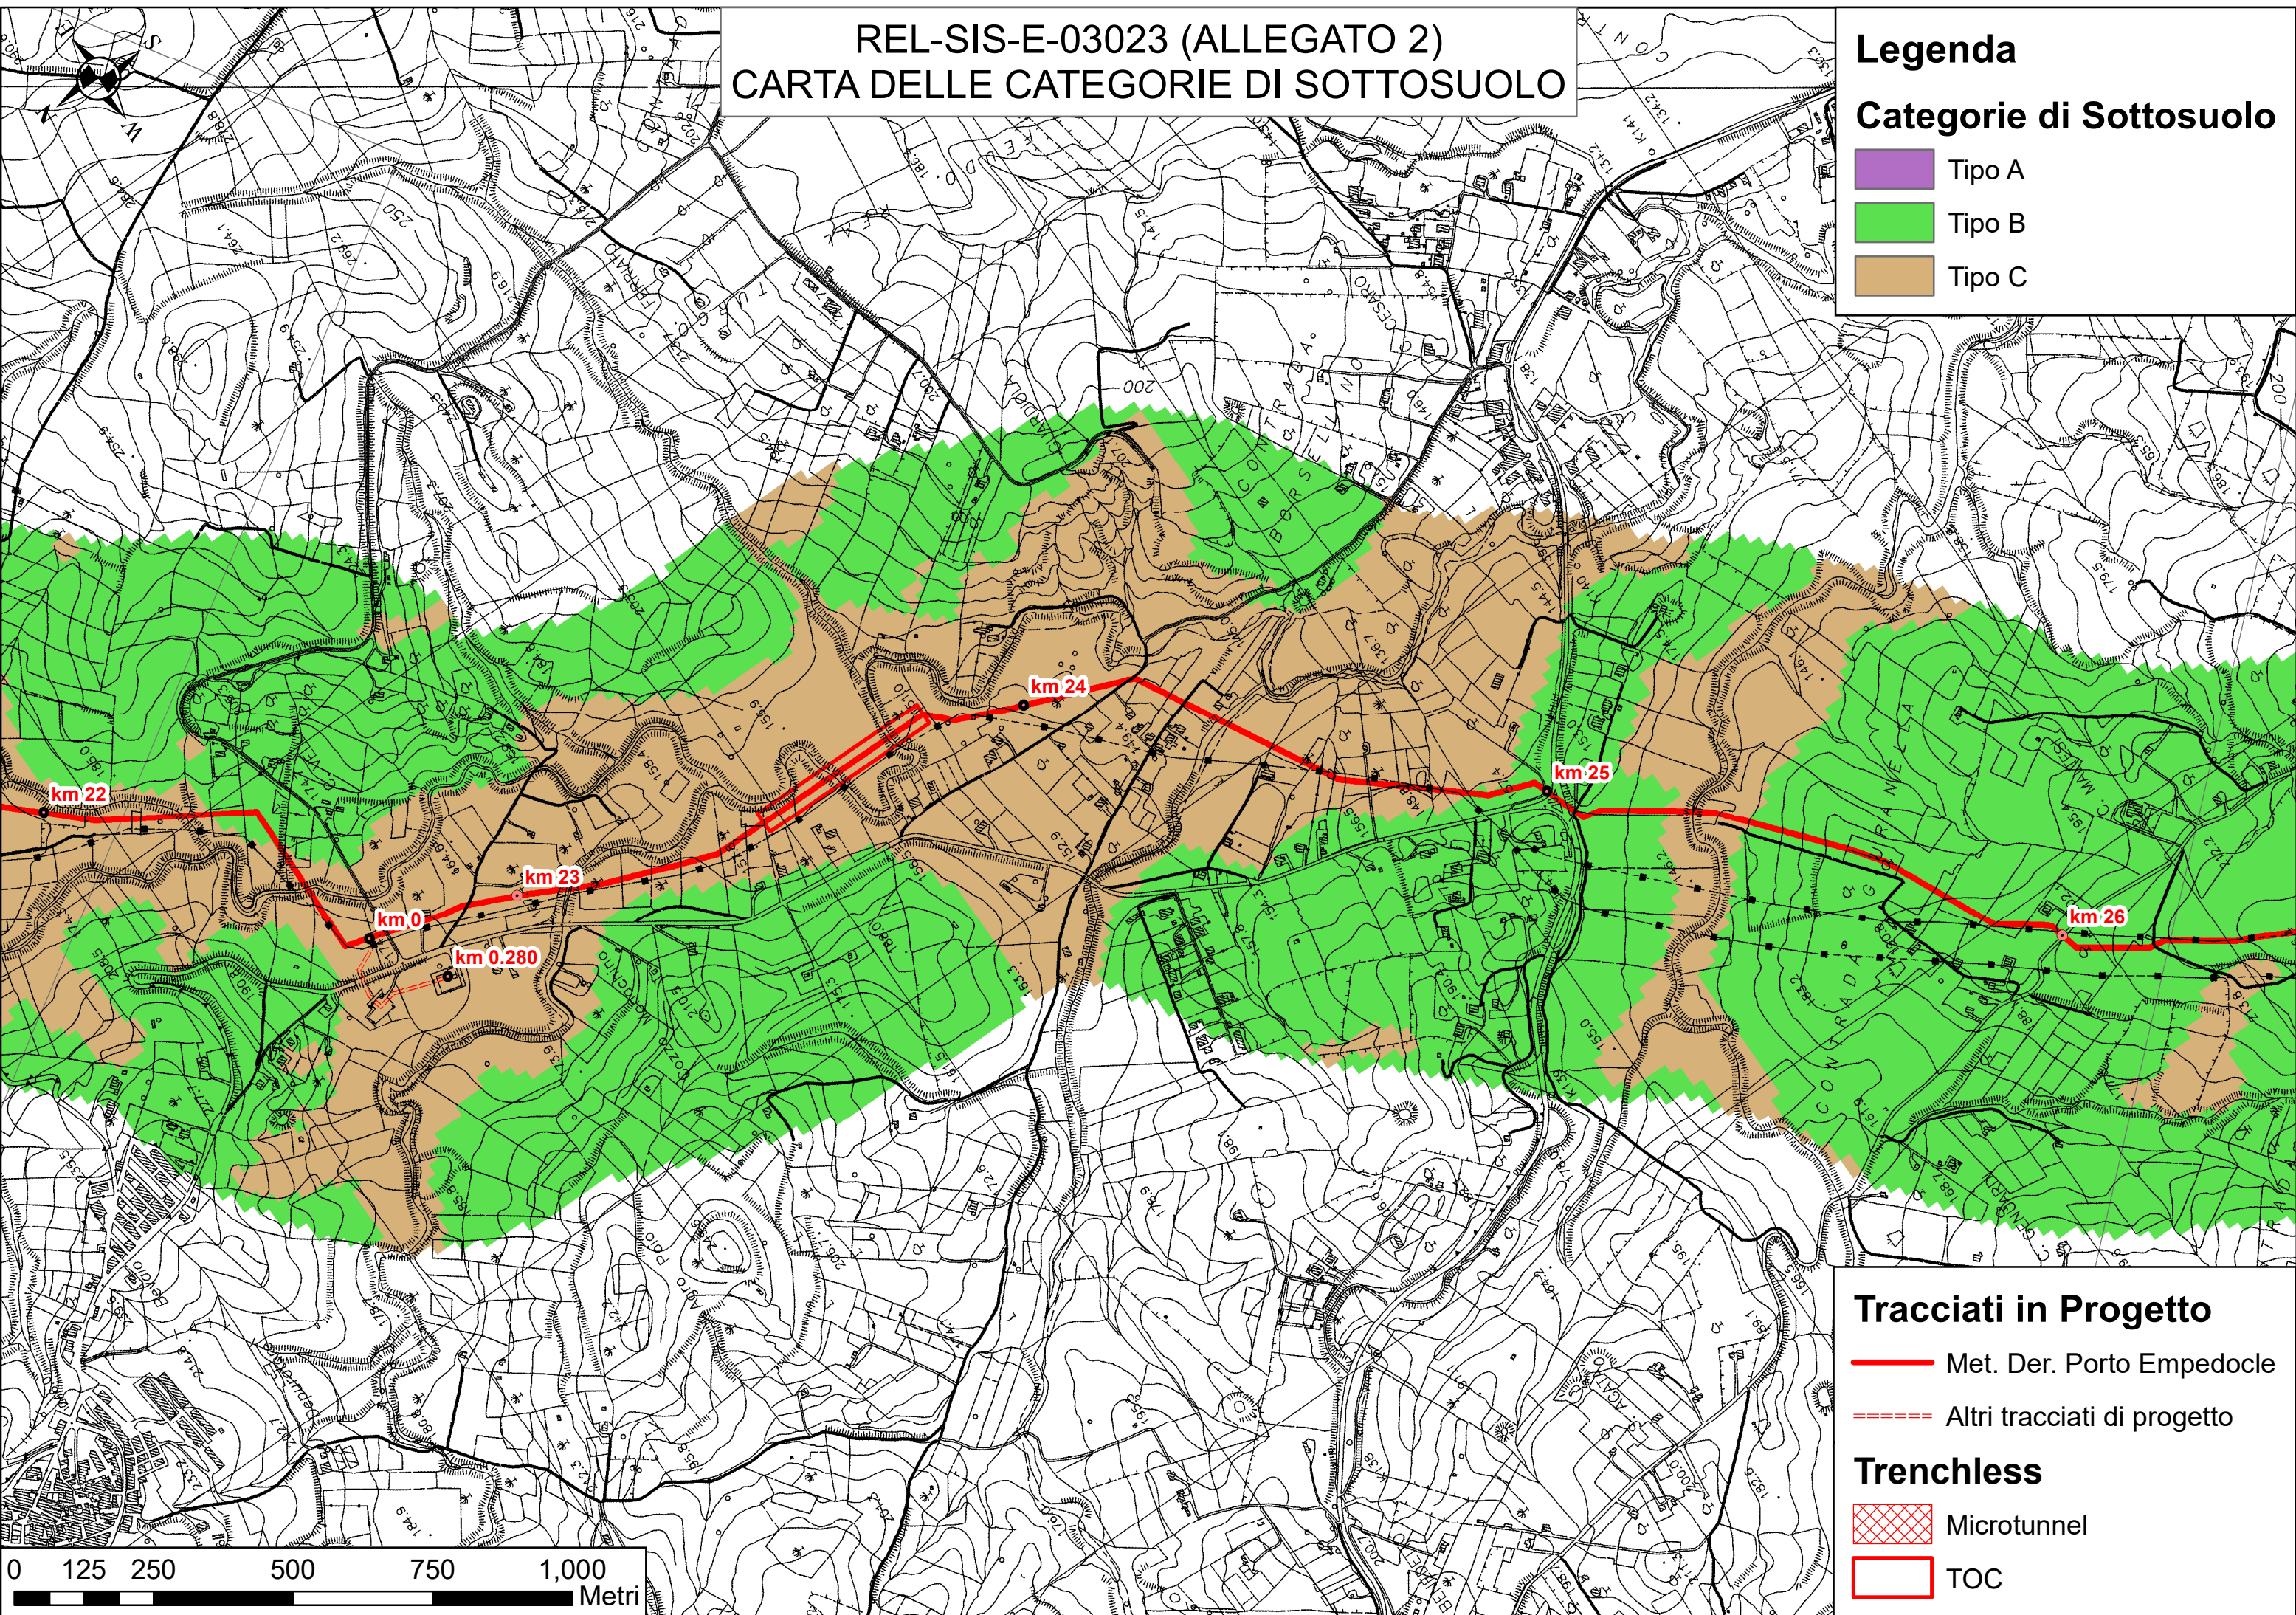

REL-SIS-E-03023 (ALLEGATO 2) CARTA DELLE CATEGORIE DI SOTTOSUOLO

Legenda

Categorie di Sottosuolo



- Tipo A
- Tipo B
- Tipo C

Tracciati in Progetto

- Met. Der. Porto Empedocle
- Altri tracciati di progetto

Trenchless

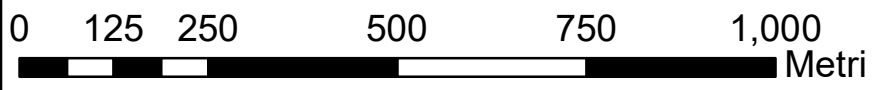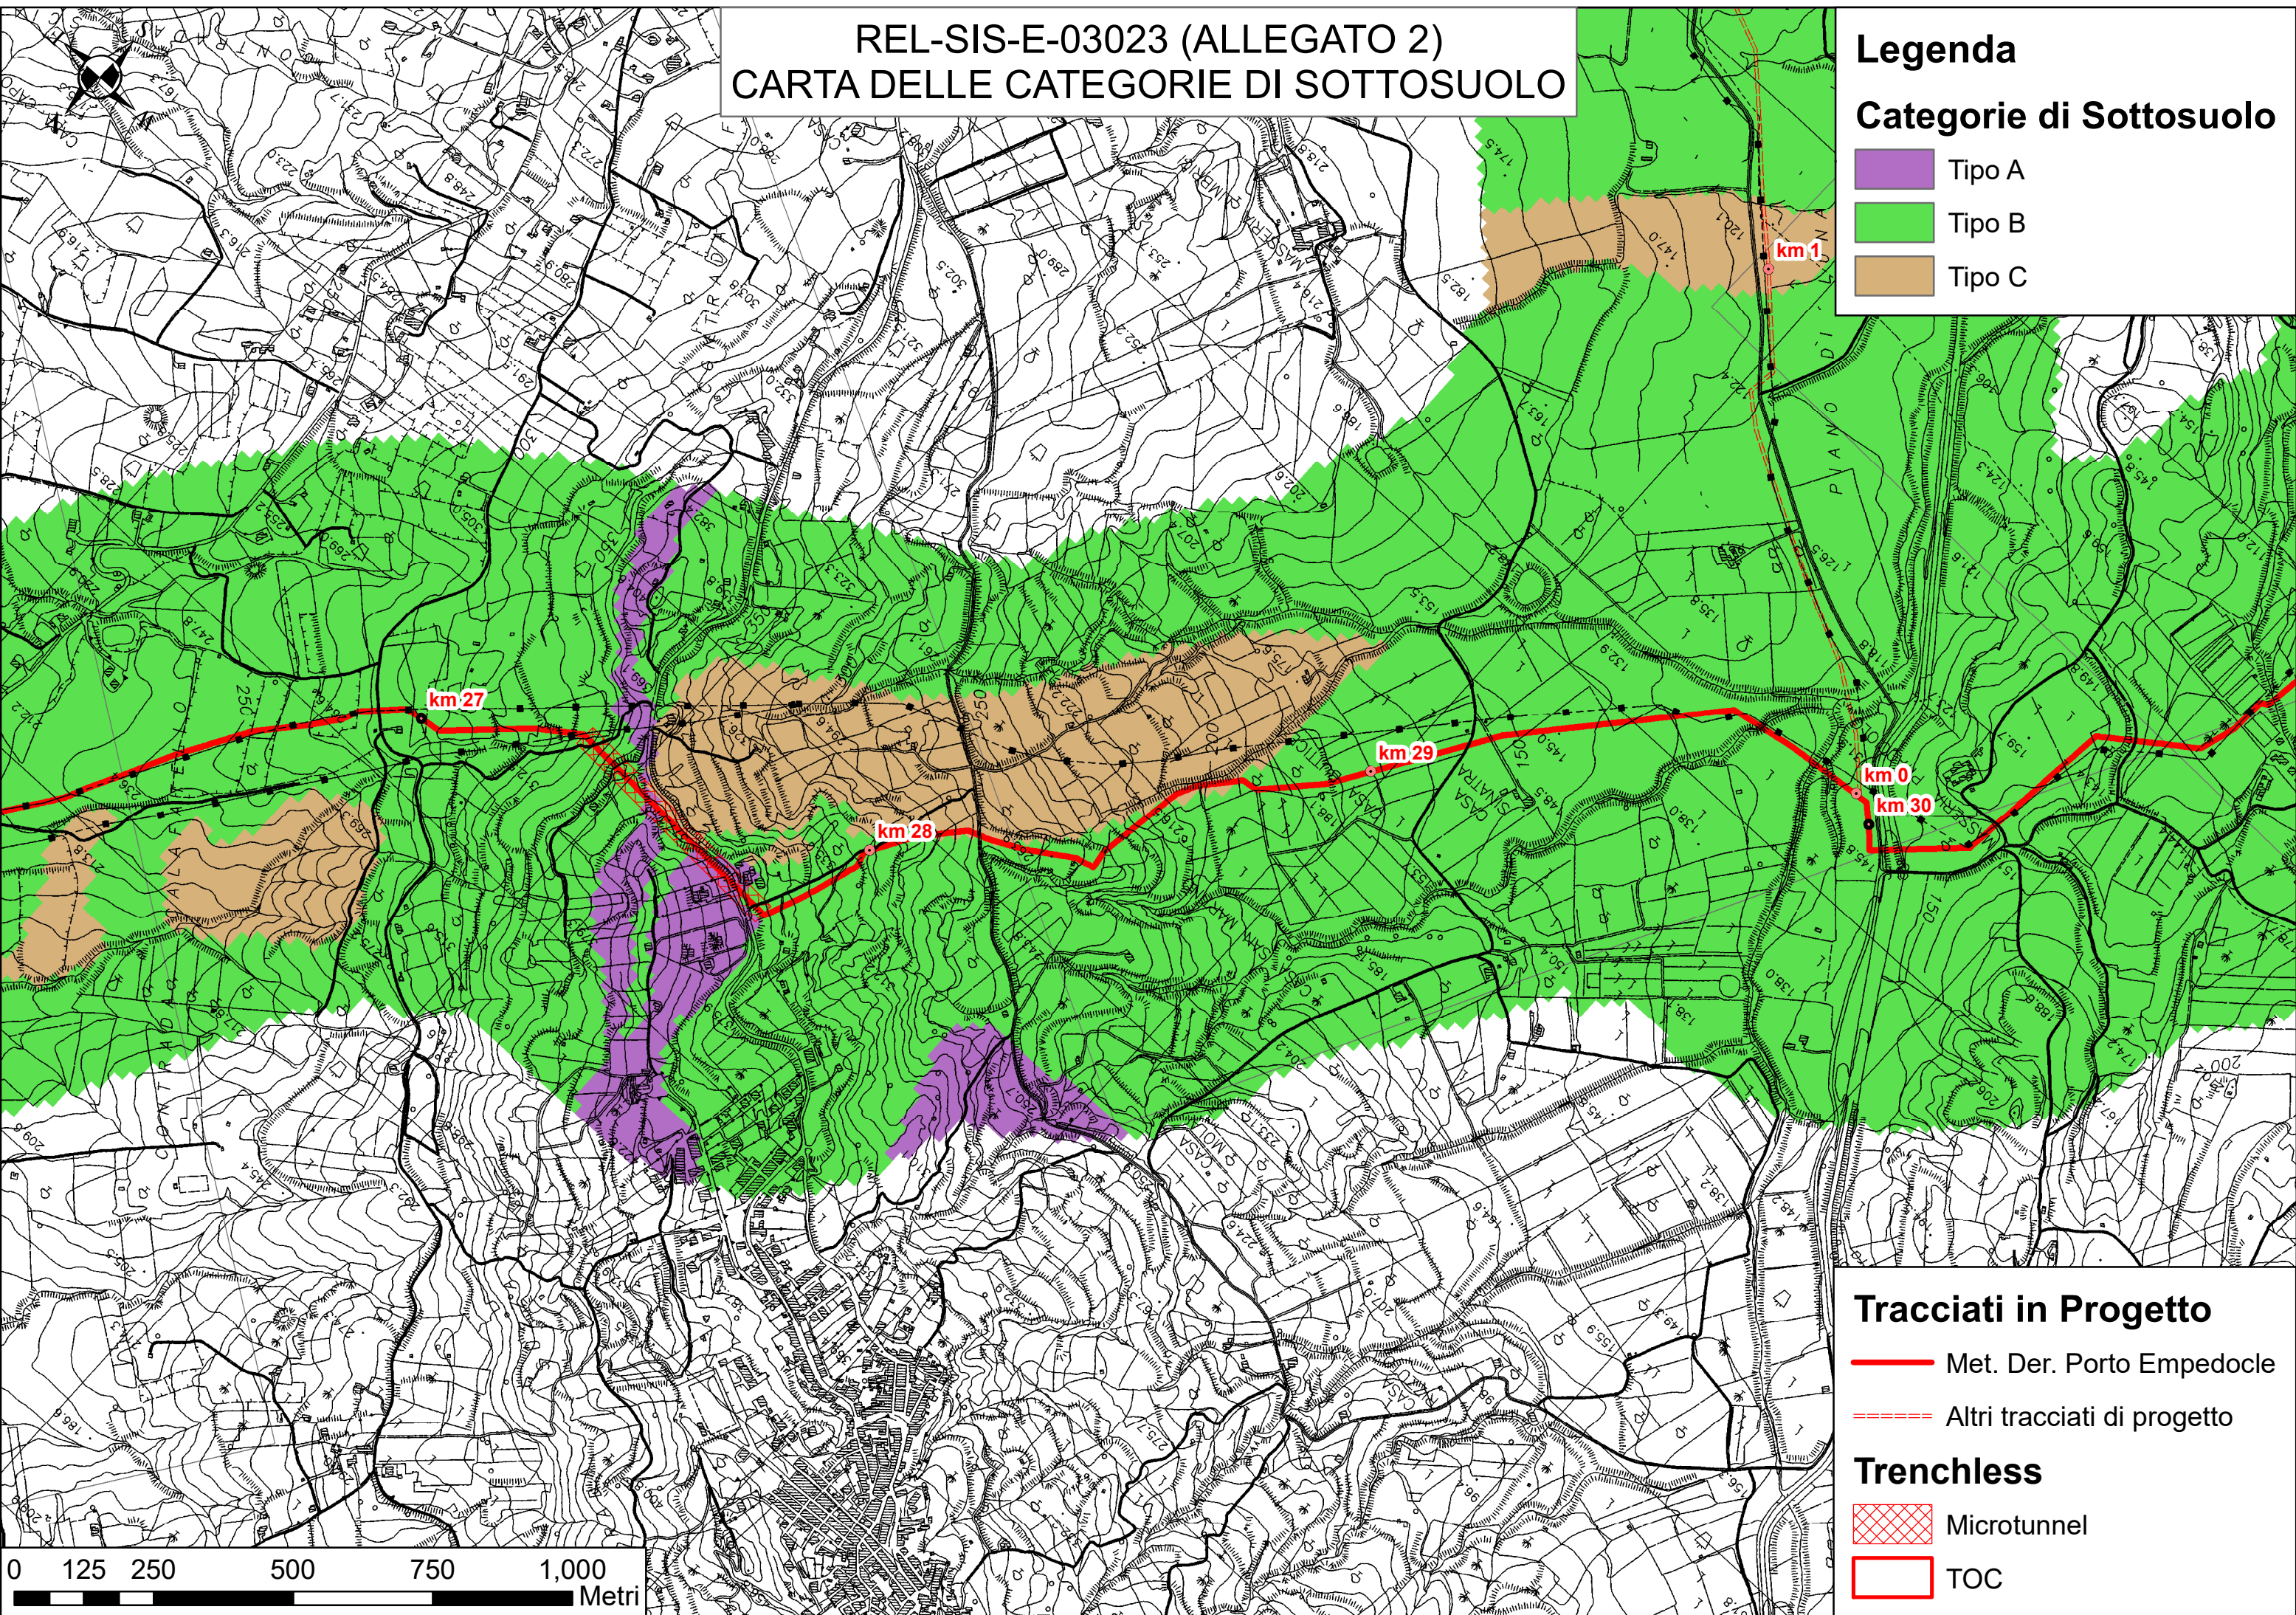


- Microtunnel
- TOC





REL-SIS-E-03023 (ALLEGATO 2) CARTA DELLE CATEGORIE DI SOTTOSUOLO

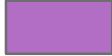Legenda



Categorie di Sottosuolo


-  Tipo A
-  Tipo B
-  Tipo C

Tracciati in Progetto

-  Met. Der. Porto Empedocle
-  Altri tracciati di progetto

Trenchless

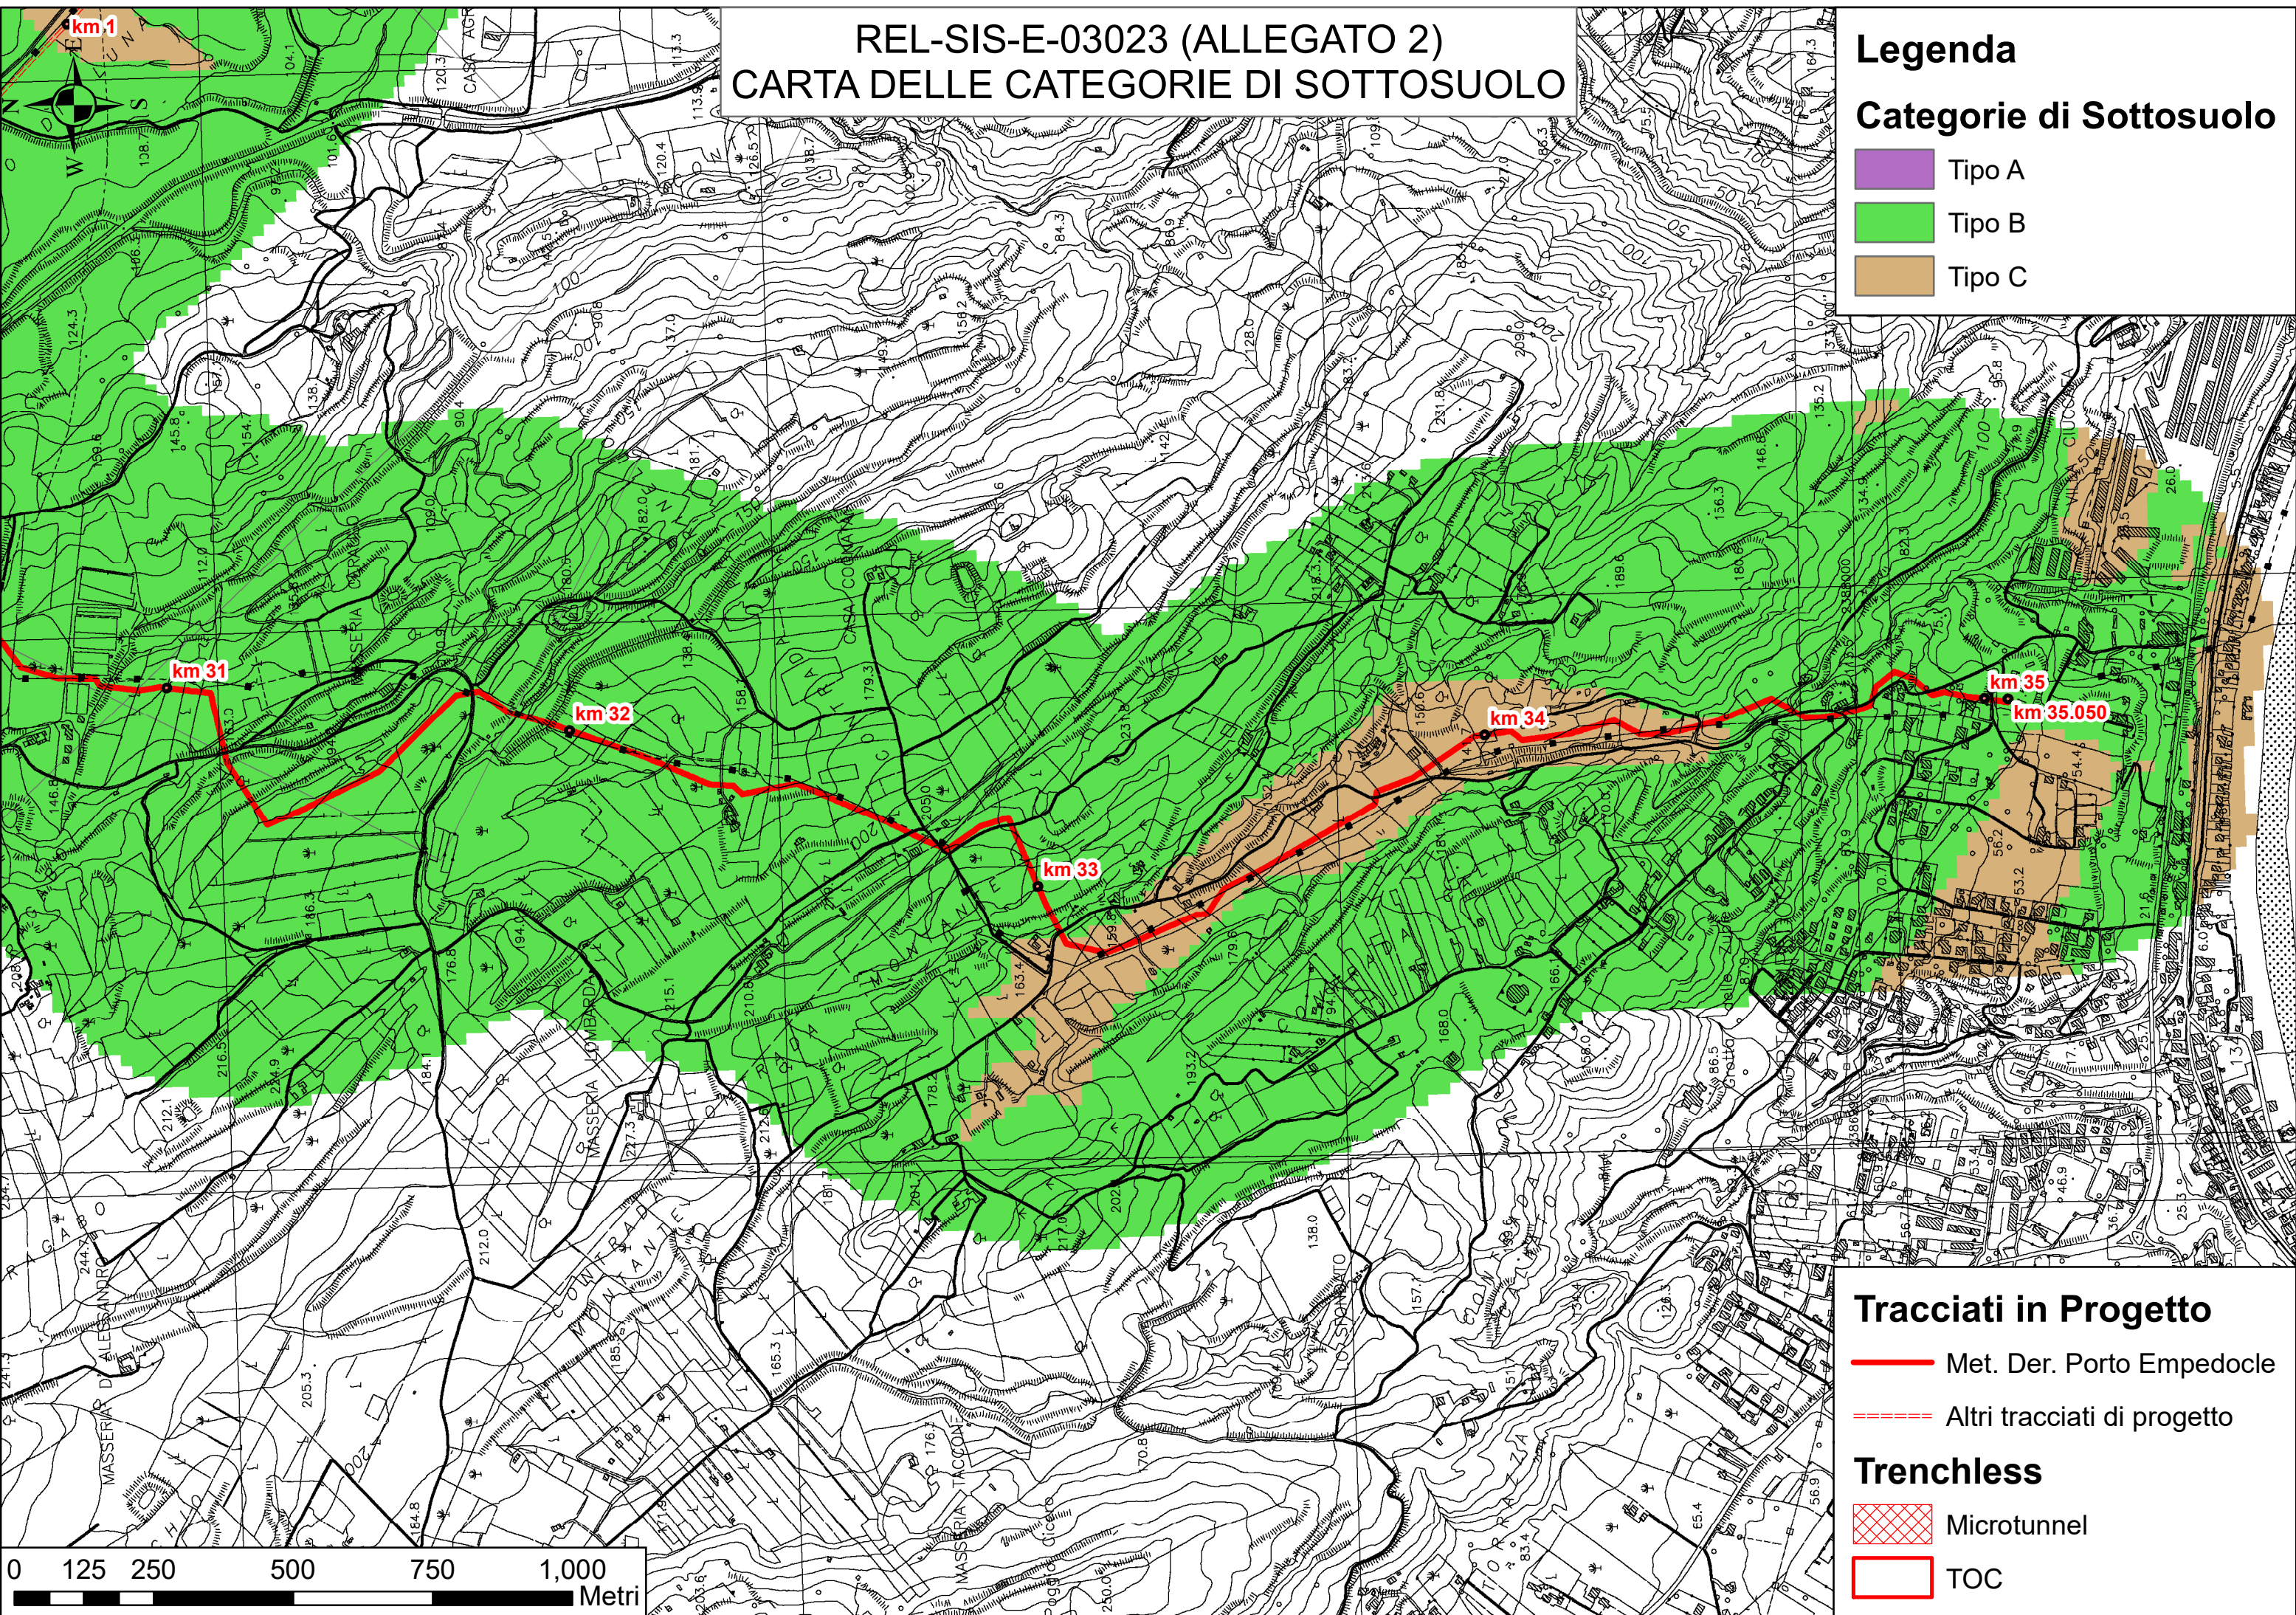


-  Microtunnel
-  TOC




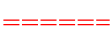
REL-SIS-E-03023 (ALLEGATO 2) CARTA DELLE CATEGORIE DI SOTTOSUOLO

Legenda

Categorie di Sottosuolo



-  Tipo A
-  Tipo B
-  Tipo C

Tracciati in Progetto

-  Met. Der. Porto Empedocle
-  Altri tracciati di progetto

Trenchless

-  Microtunnel
-  TOC

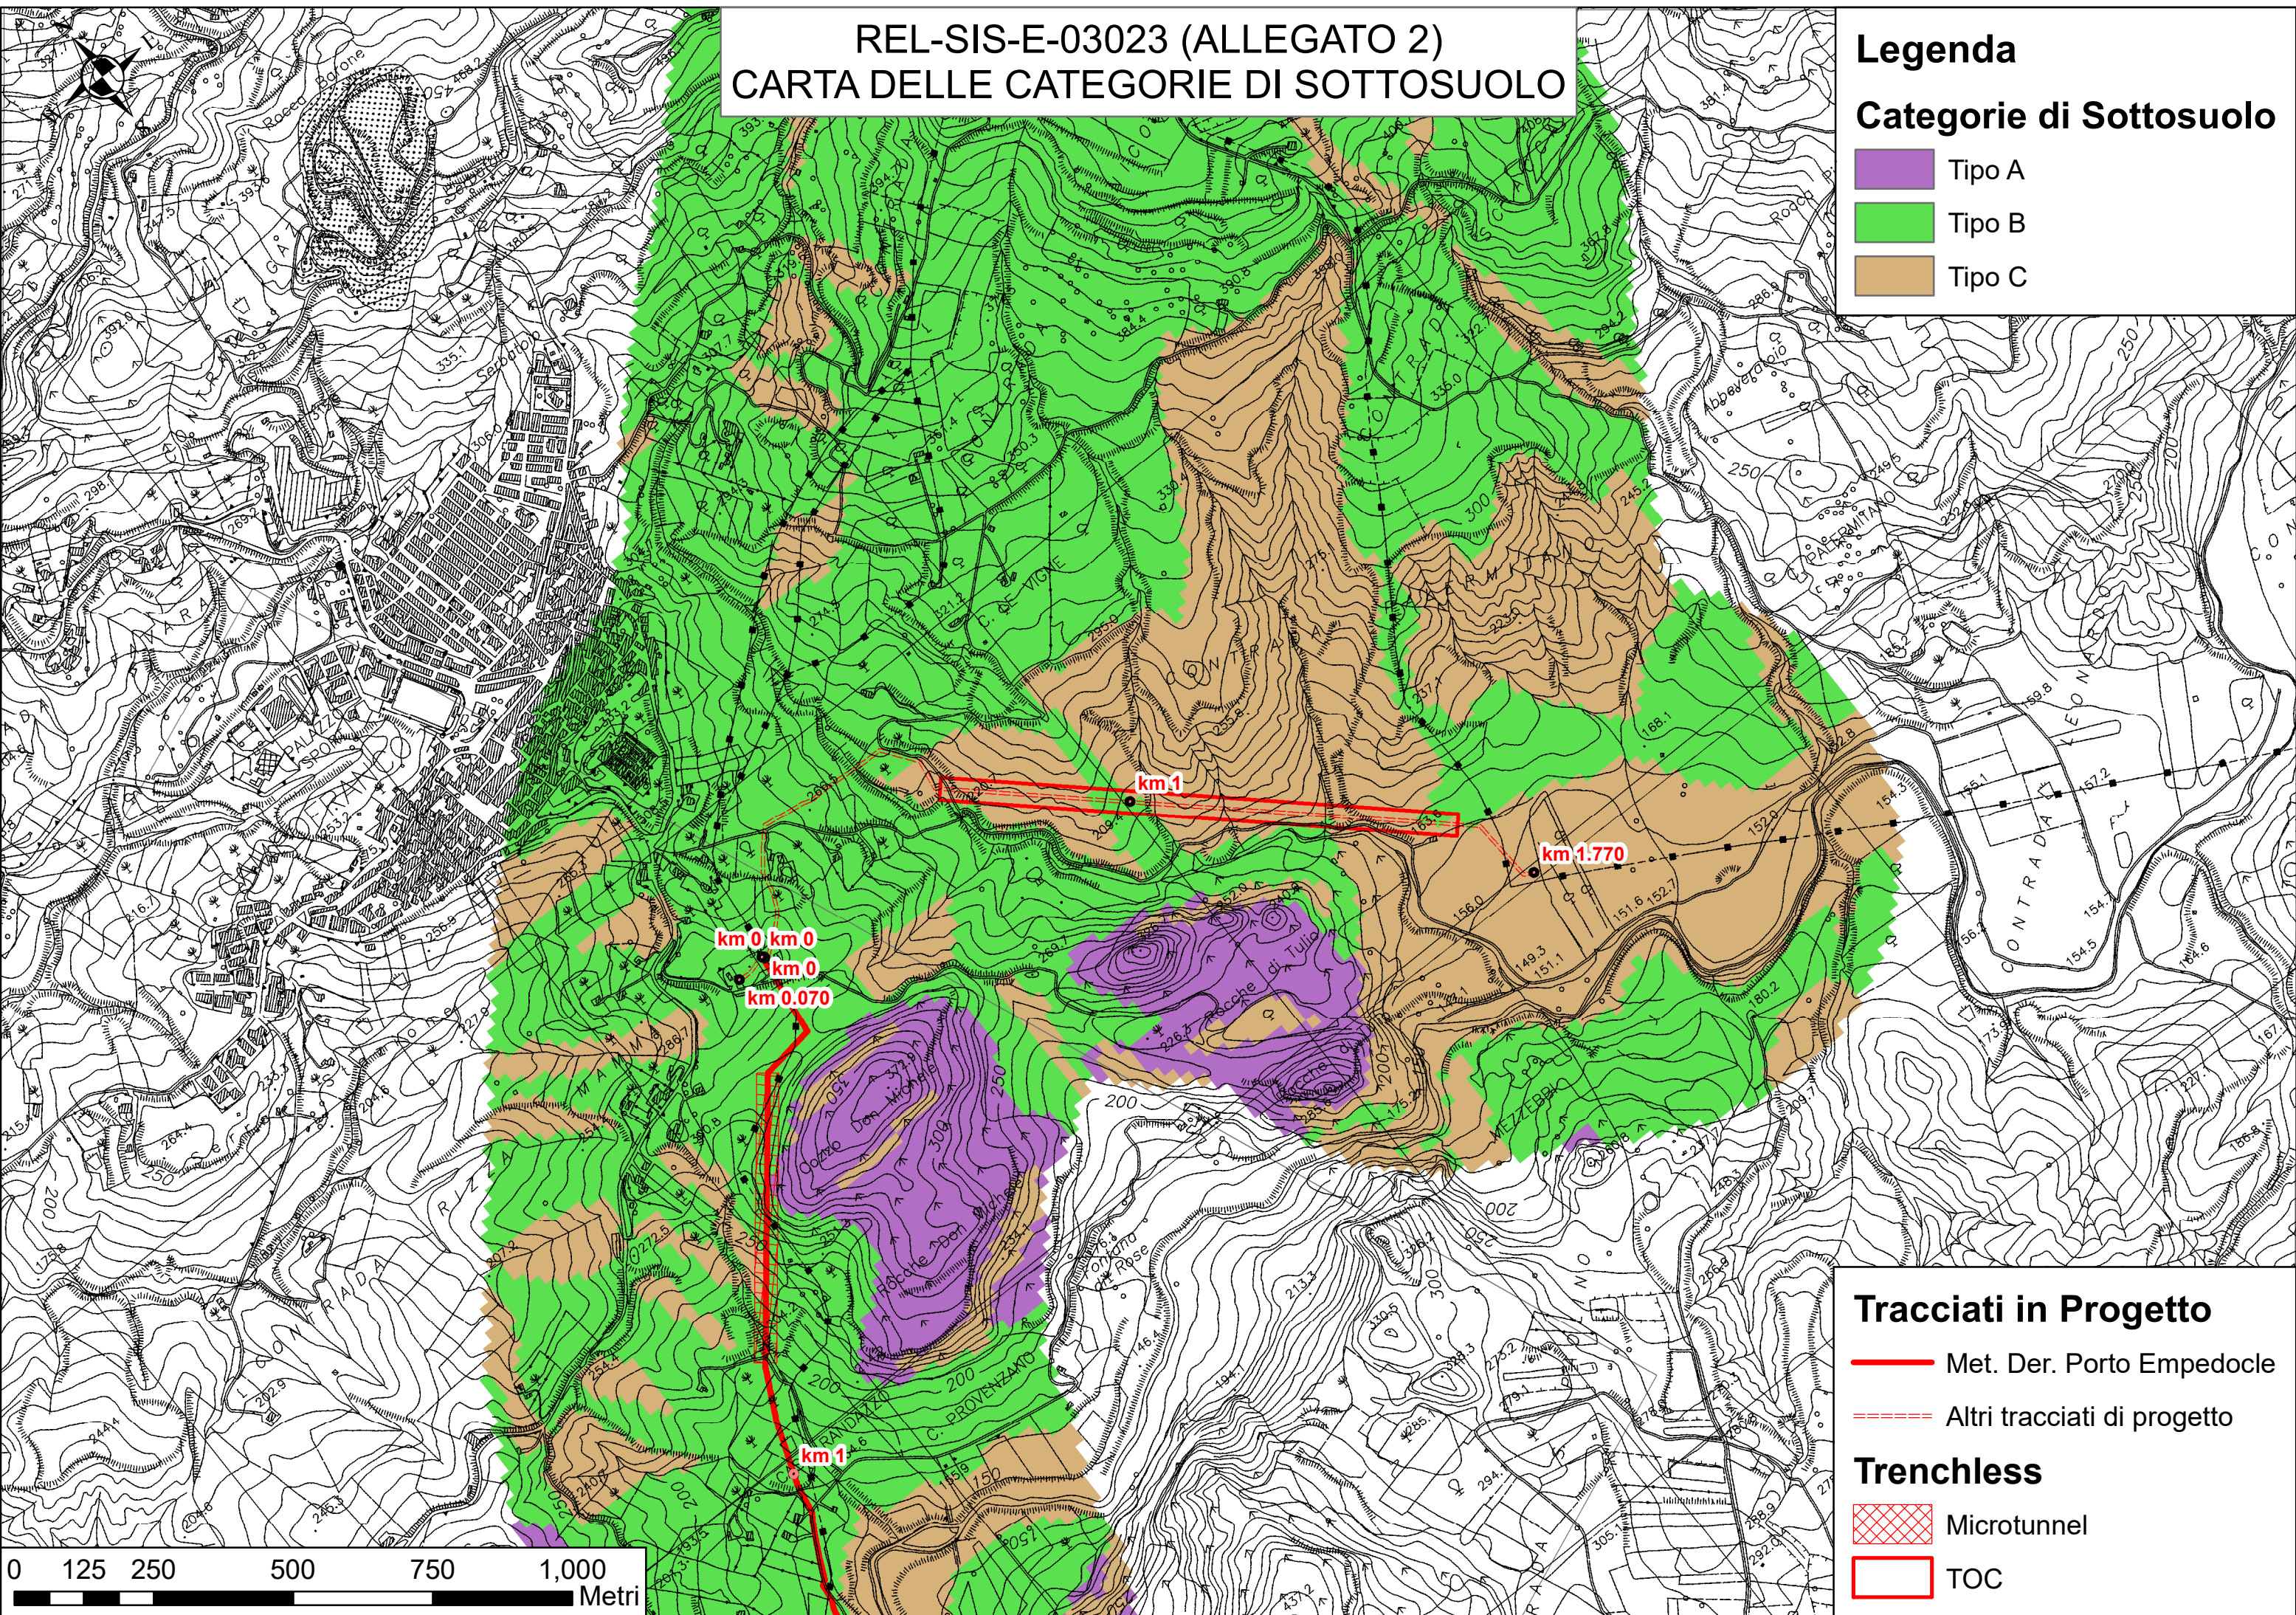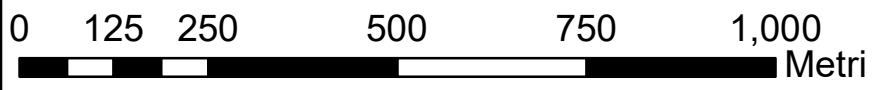

REL-SIS-E-03023 (ALLEGATO 2) CARTA DELLE CATEGORIE DI SOTTOSUOLO

Legenda

Categorie di Sottosuolo



- Tipo A
- Tipo B
- Tipo C

Tracciati in Progetto

- Met. Der. Porto Empedocle
- Altri tracciati di progetto

Trenchless

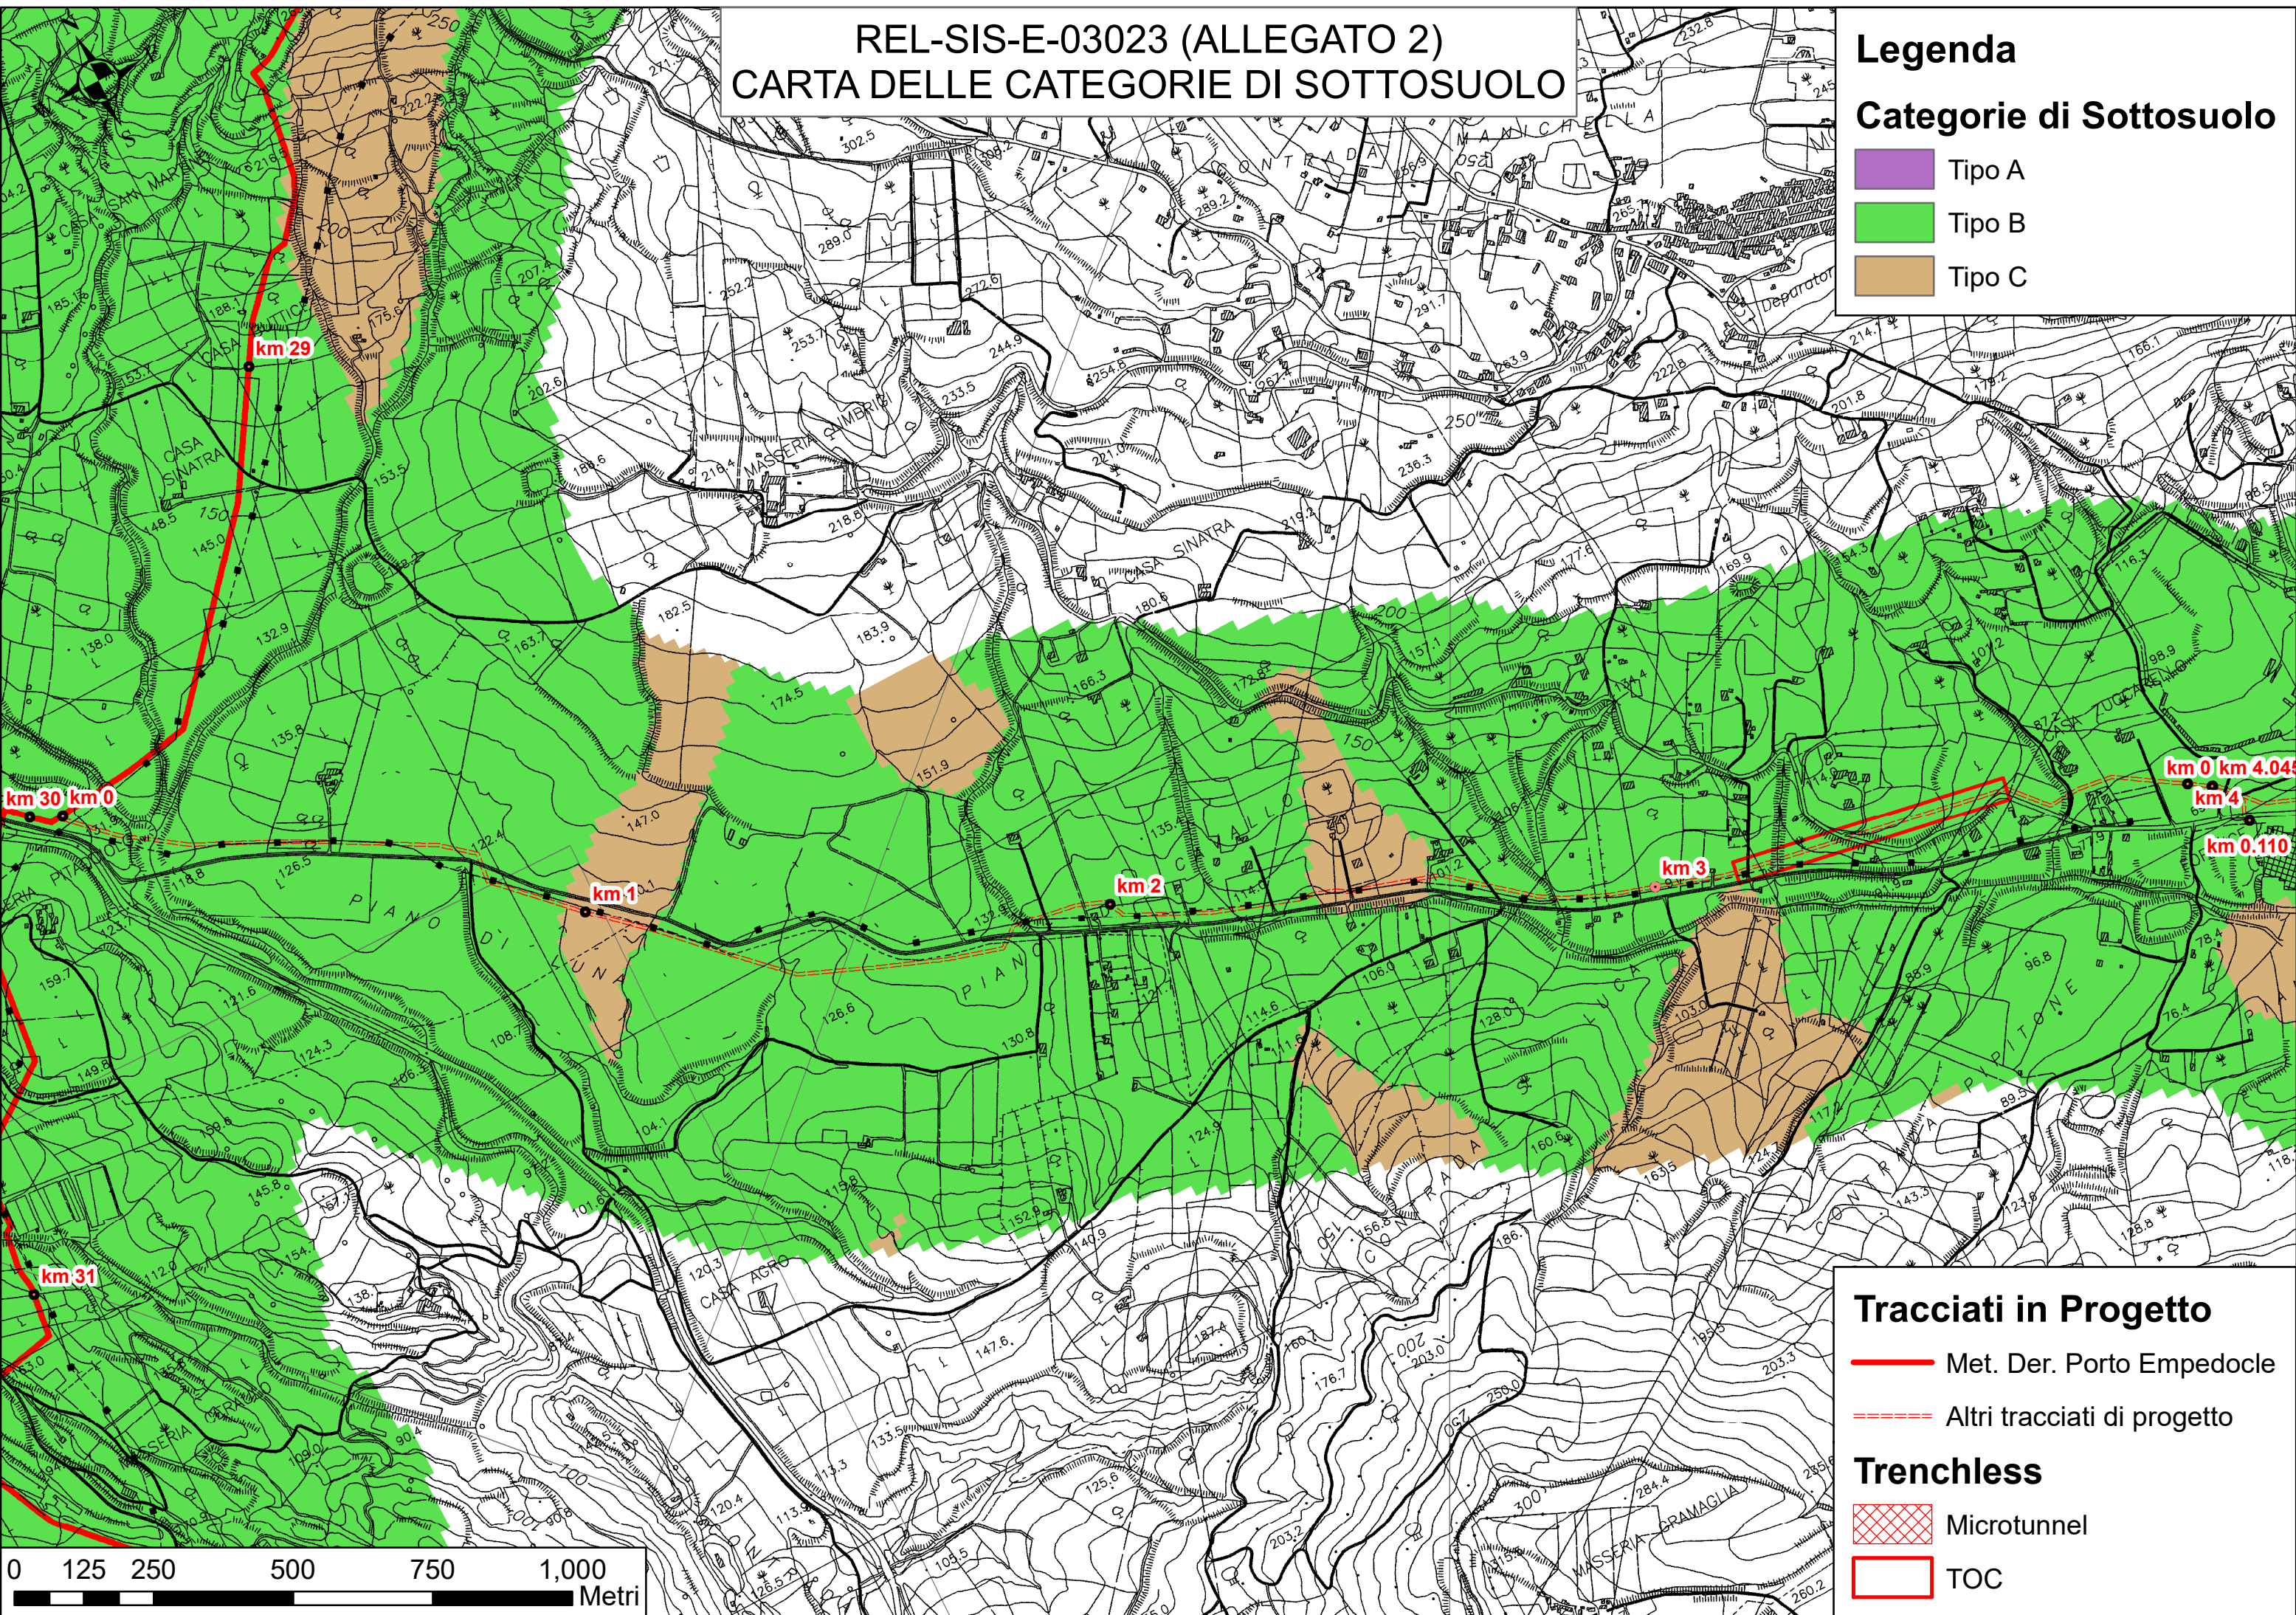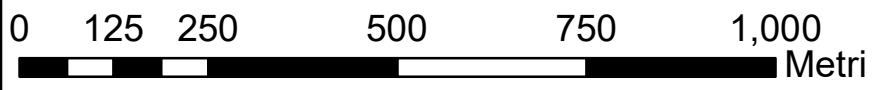


- Microtunnel
- TOC





REL-SIS-E-03023 (ALLEGATO 2) CARTA DELLE CATEGORIE DI SOTTOSUOLO

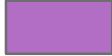Legenda



Categorie di Sottosuolo

-  Tipo A
-  Tipo B
-  Tipo C

Tracciati in Progetto

-  Met. Der. Porto Empedocle
-  Altri tracciati di progetto

Trenchless

-  Microtunnel
-  TOC

