

	PROGETTISTA 	COMMESSA NQ/R20133	UNITA' 000
	LOCALITA' REGIONE SICILIA	REL-SIS-E-03024 ALLEGATO 2	
	PROGETTO RIFACIMENTO DERIVAZIONE PER PORTO EMPEDOCLE DN 300 (12"), DP 24 bar ed opere connesse		Rev.

Rifacimento derivazione per Porto Empedocle
DN 300 (12"), DP 24 bar
ed opere connesse

CARATTERIZZAZIONE DELLA SISMICITÀ

ALLEGATO 2

CARTA DELLE CATEGORIE DI SOTTOSUOLO



REL-SIS-E-03024 (ALLEGATO 2)
CARTA DELLE CATEGORIE DI SOTTOSUOLO

Legenda

Categorie di Sottosuolo


-  Tipo A
-  Tipo B
-  Tipo C

Tracciati in Progetto

-  Met. Der. Porto Empedocle
-  Altri tracciati di progetto

Trenchless

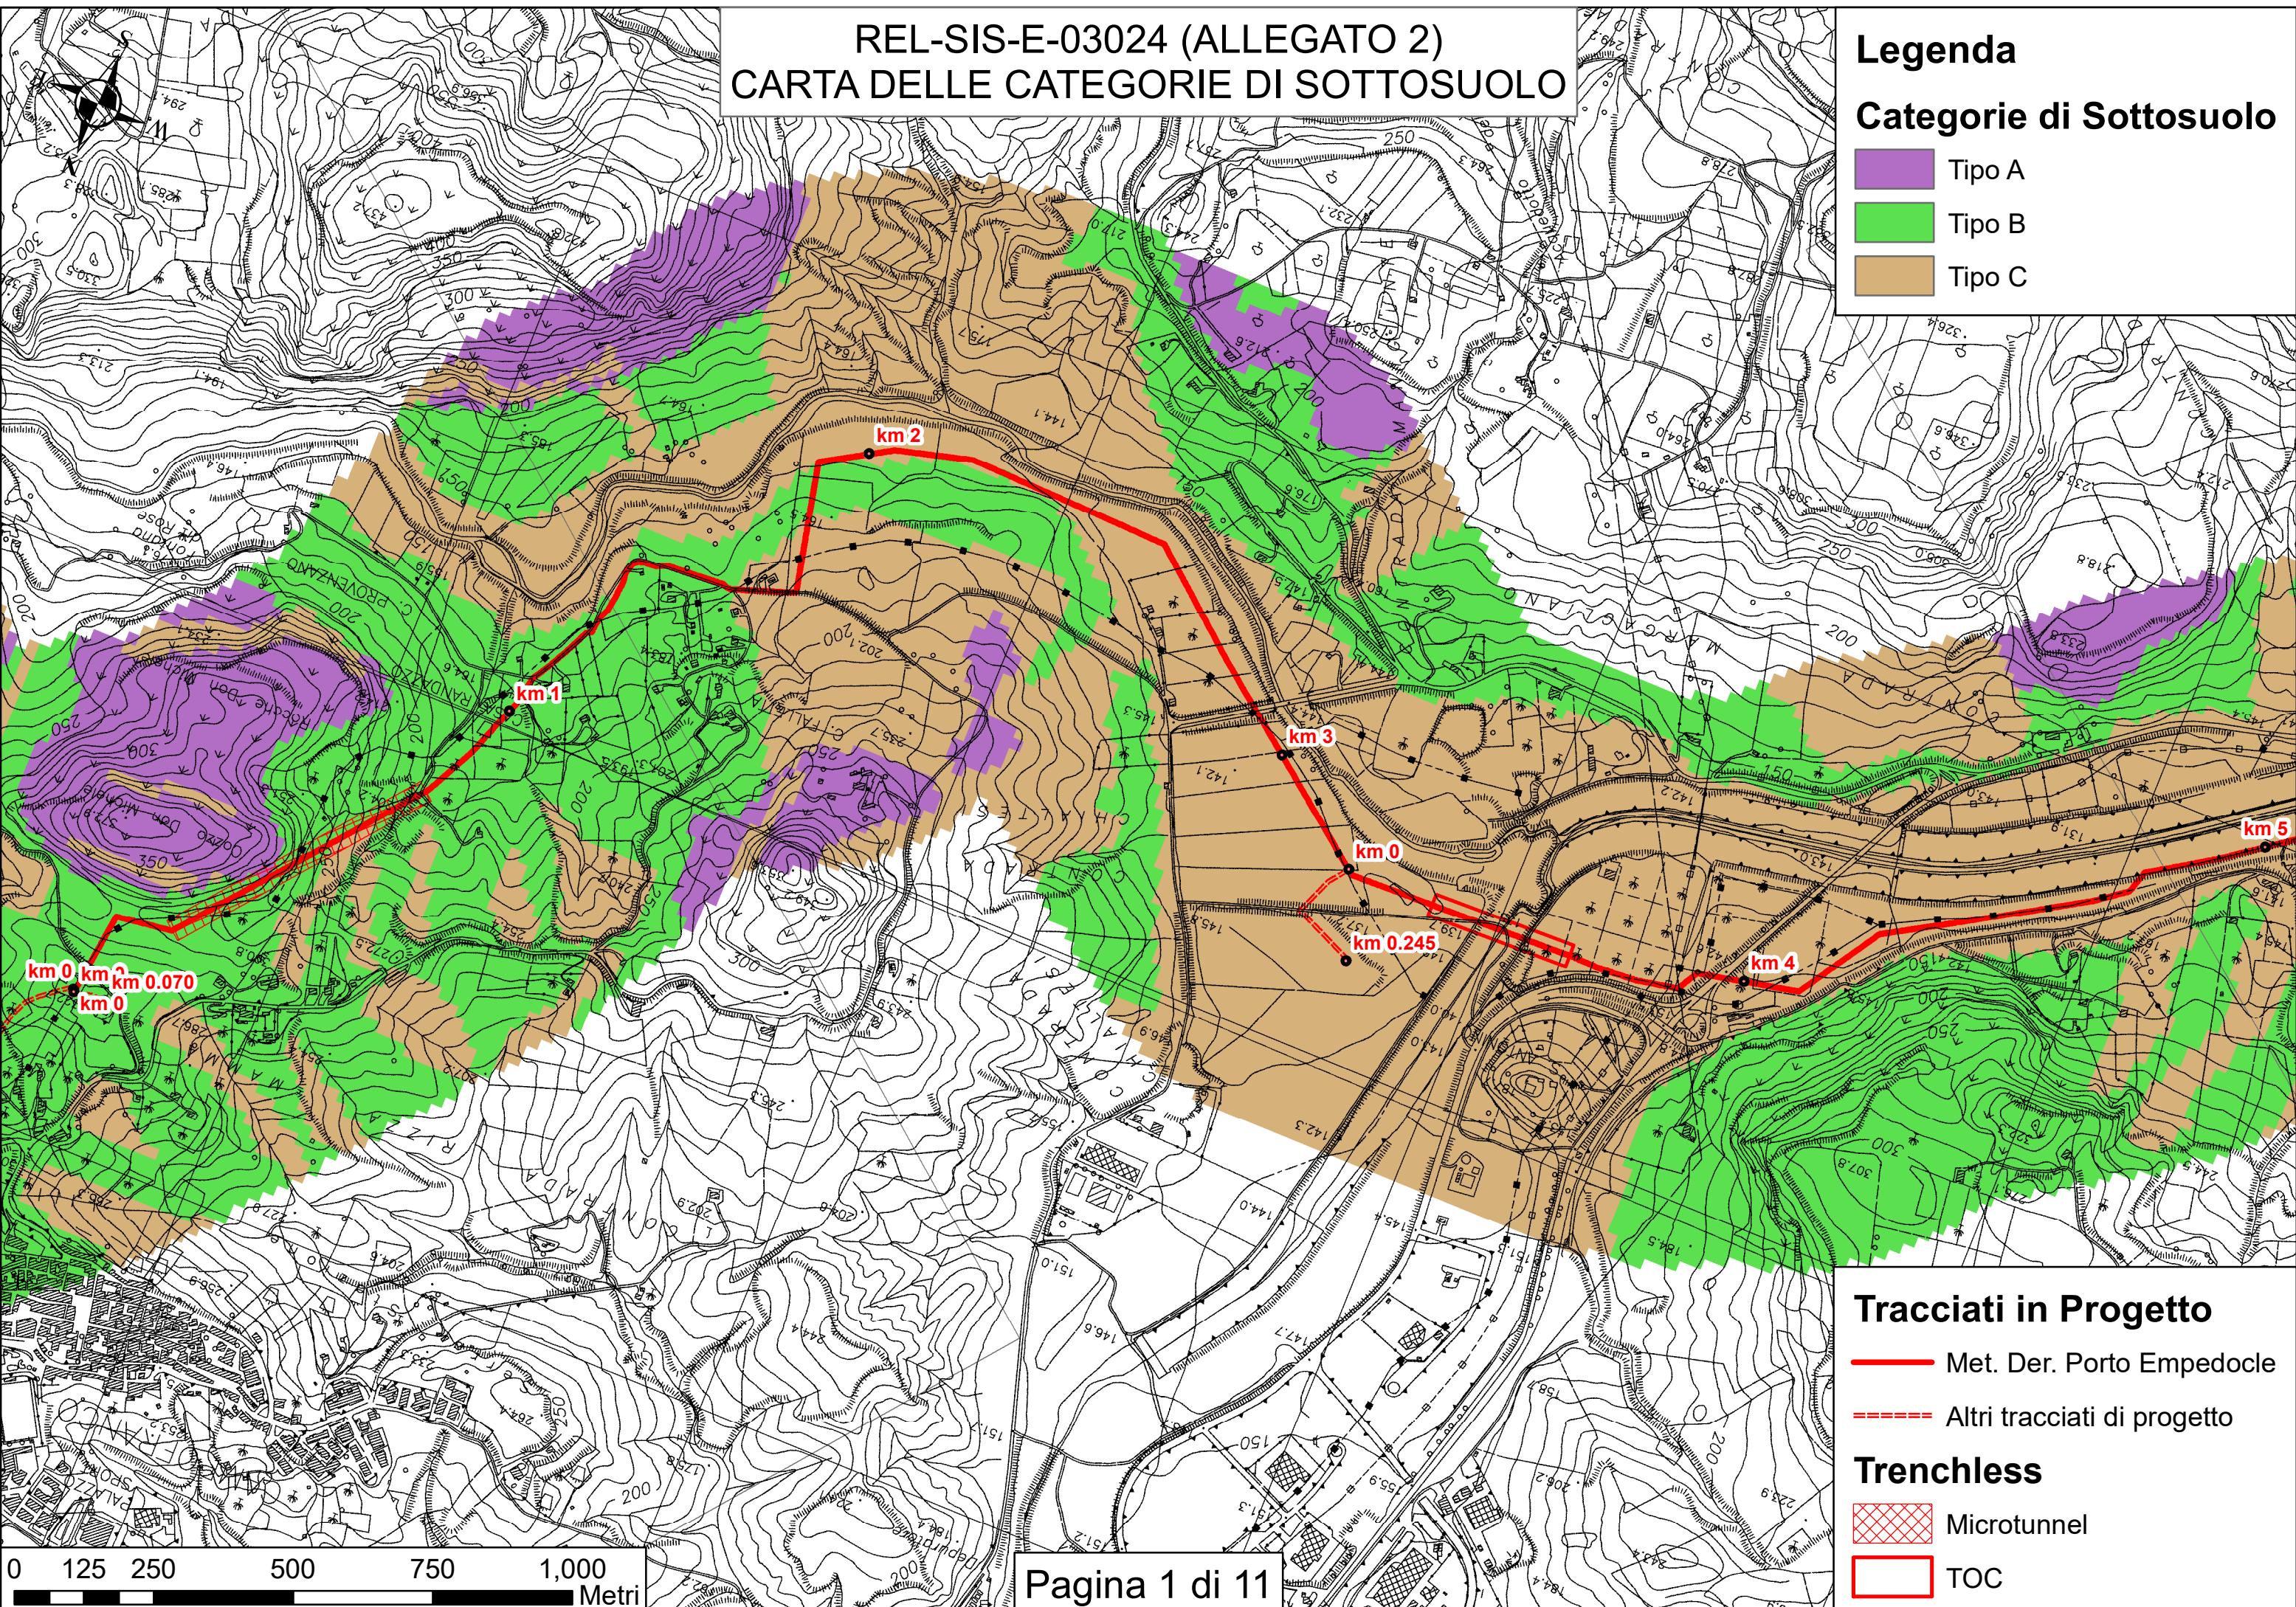


-  Microtunnel
-  TOC





REL-SIS-E-03024 (ALLEGATO 2) CARTA DELLE CATEGORIE DI SOTTOSUOLO

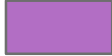Legenda

Categorie di Sottosuolo


-  Tipo A
-  Tipo B
-  Tipo C

Tracciati in Progetto

-  Met. Der. Porto Empedocle
-  Altri tracciati di progetto

Trenchless

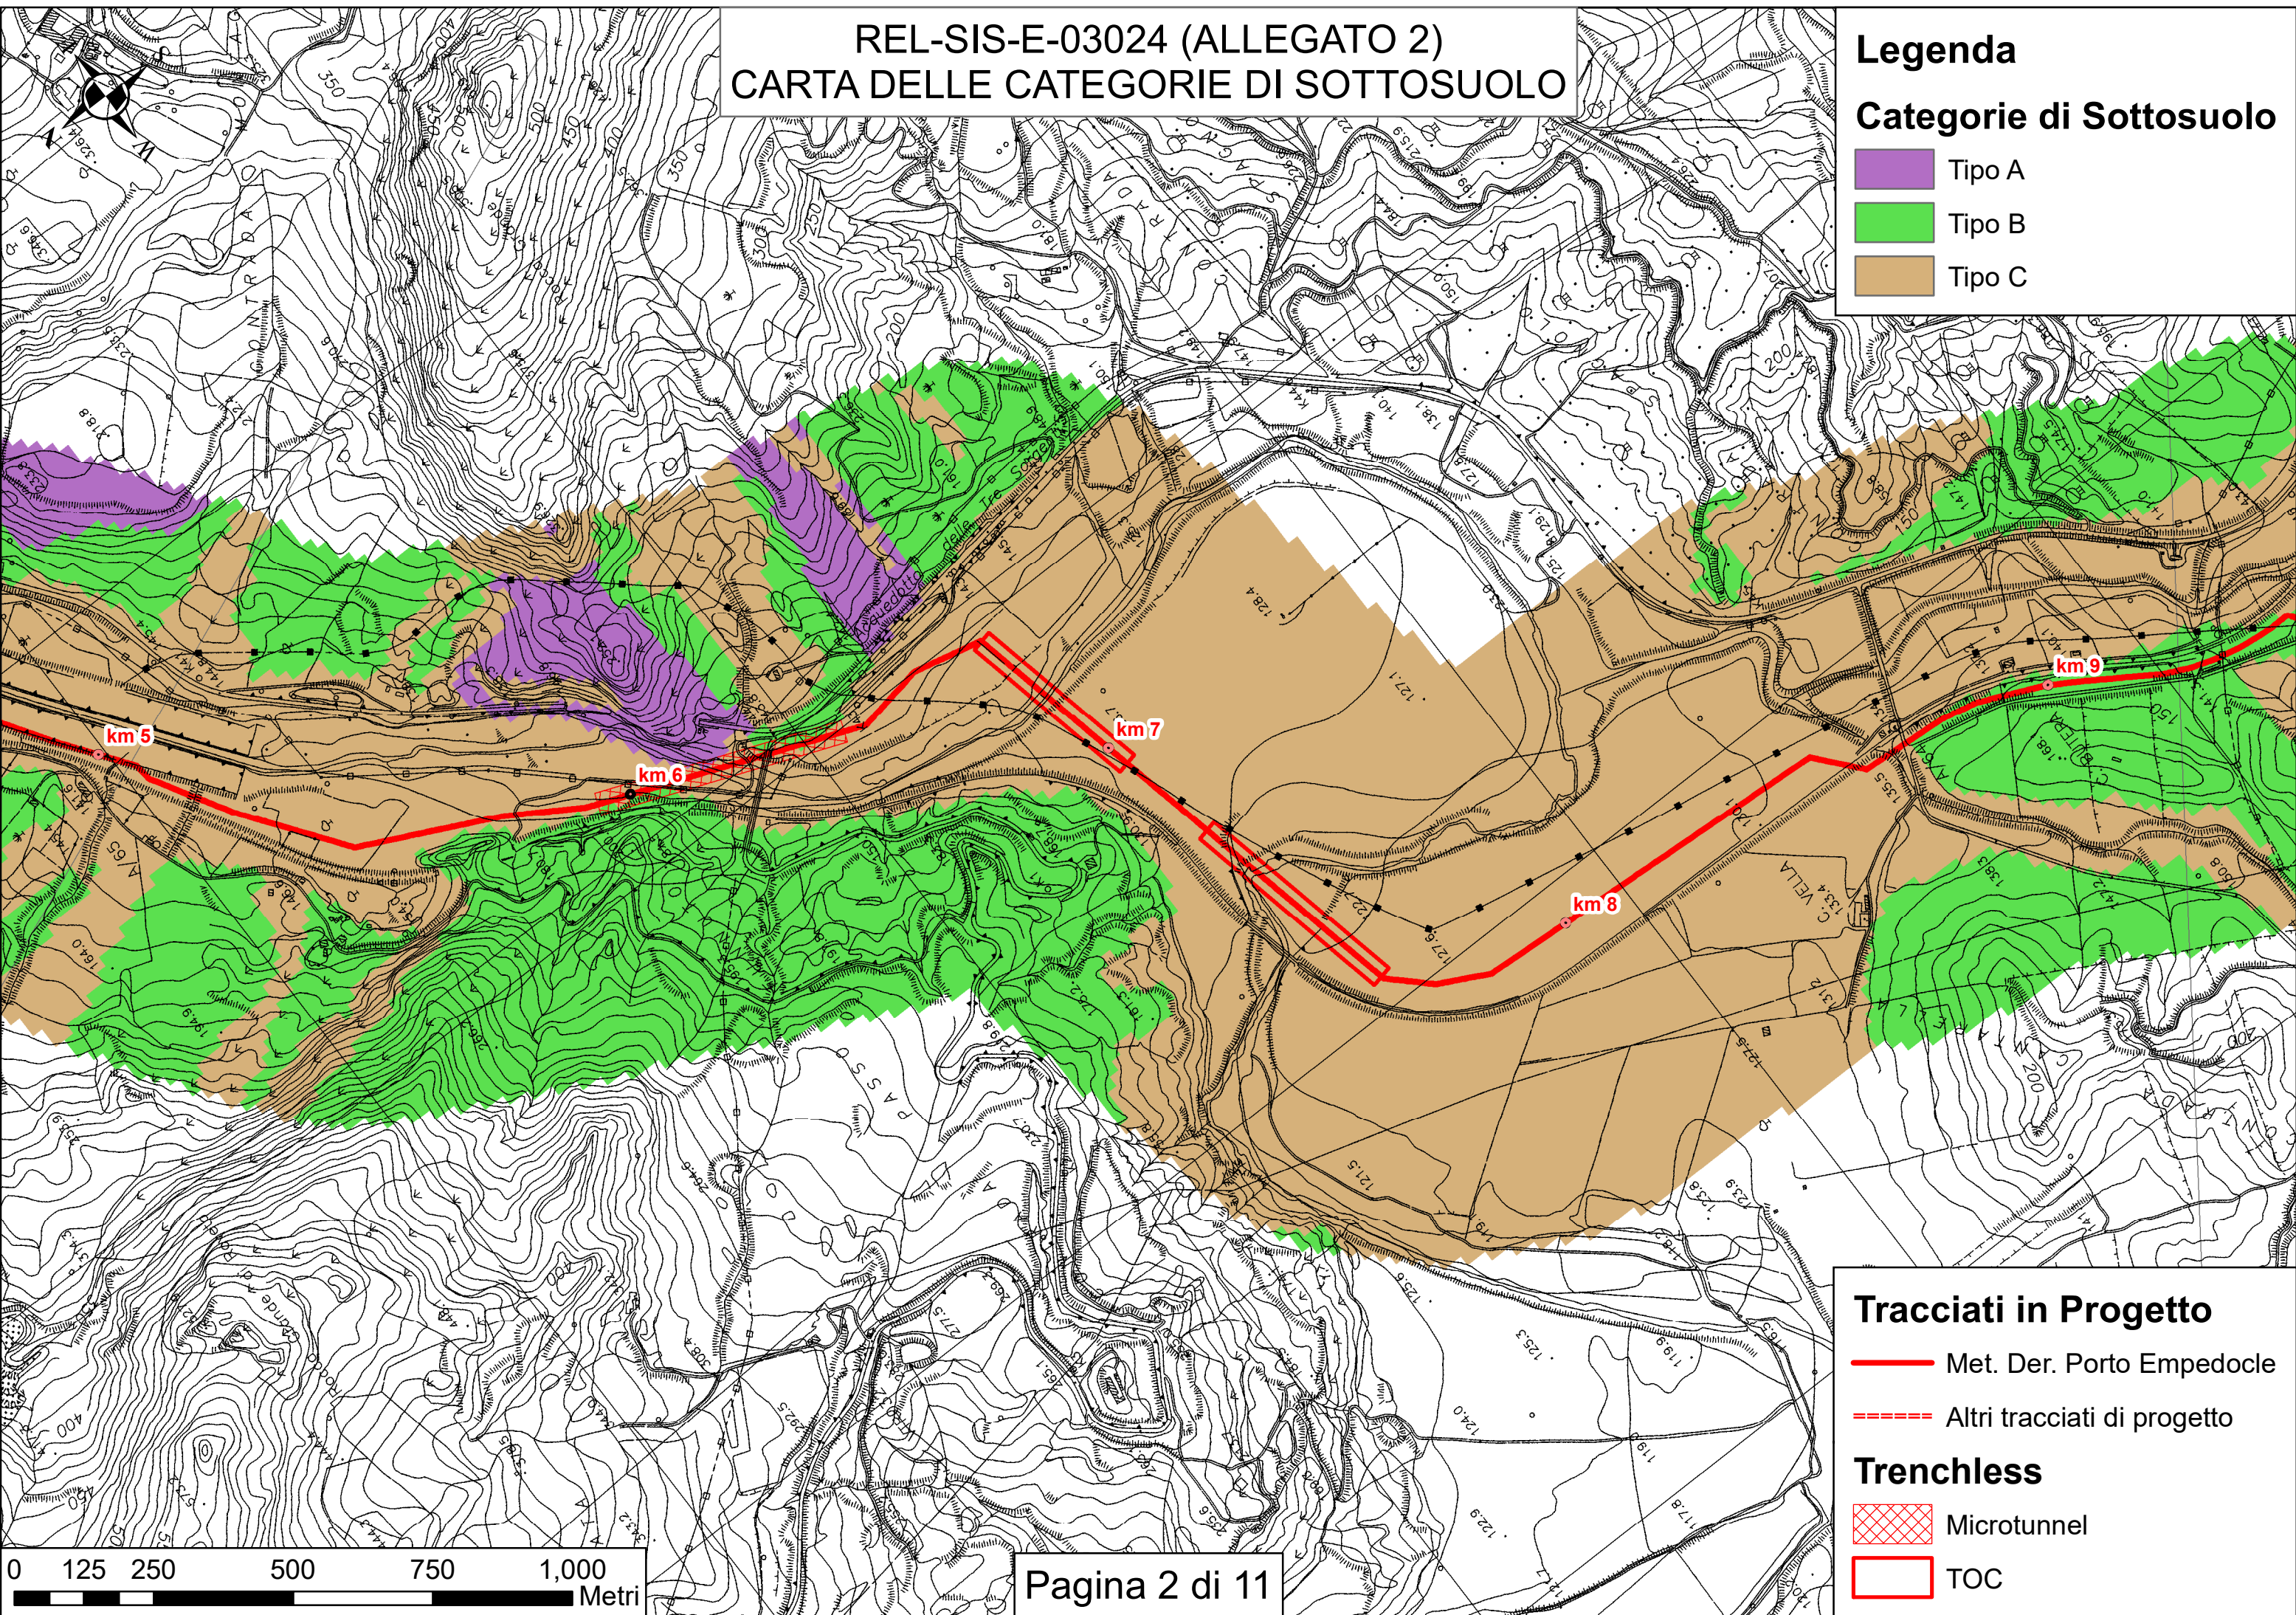


-  Microtunnel
-  TOC





REL-SIS-E-03024 (ALLEGATO 2)
CARTA DELLE CATEGORIE DI SOTTOSUOLO

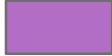Legenda



Categorie di Sottosuolo



-  Tipo A
-  Tipo B
-  Tipo C

Tracciati in Progetto

-  Met. Der. Porto Empedocle
-  Altri tracciati di progetto

Trenchless

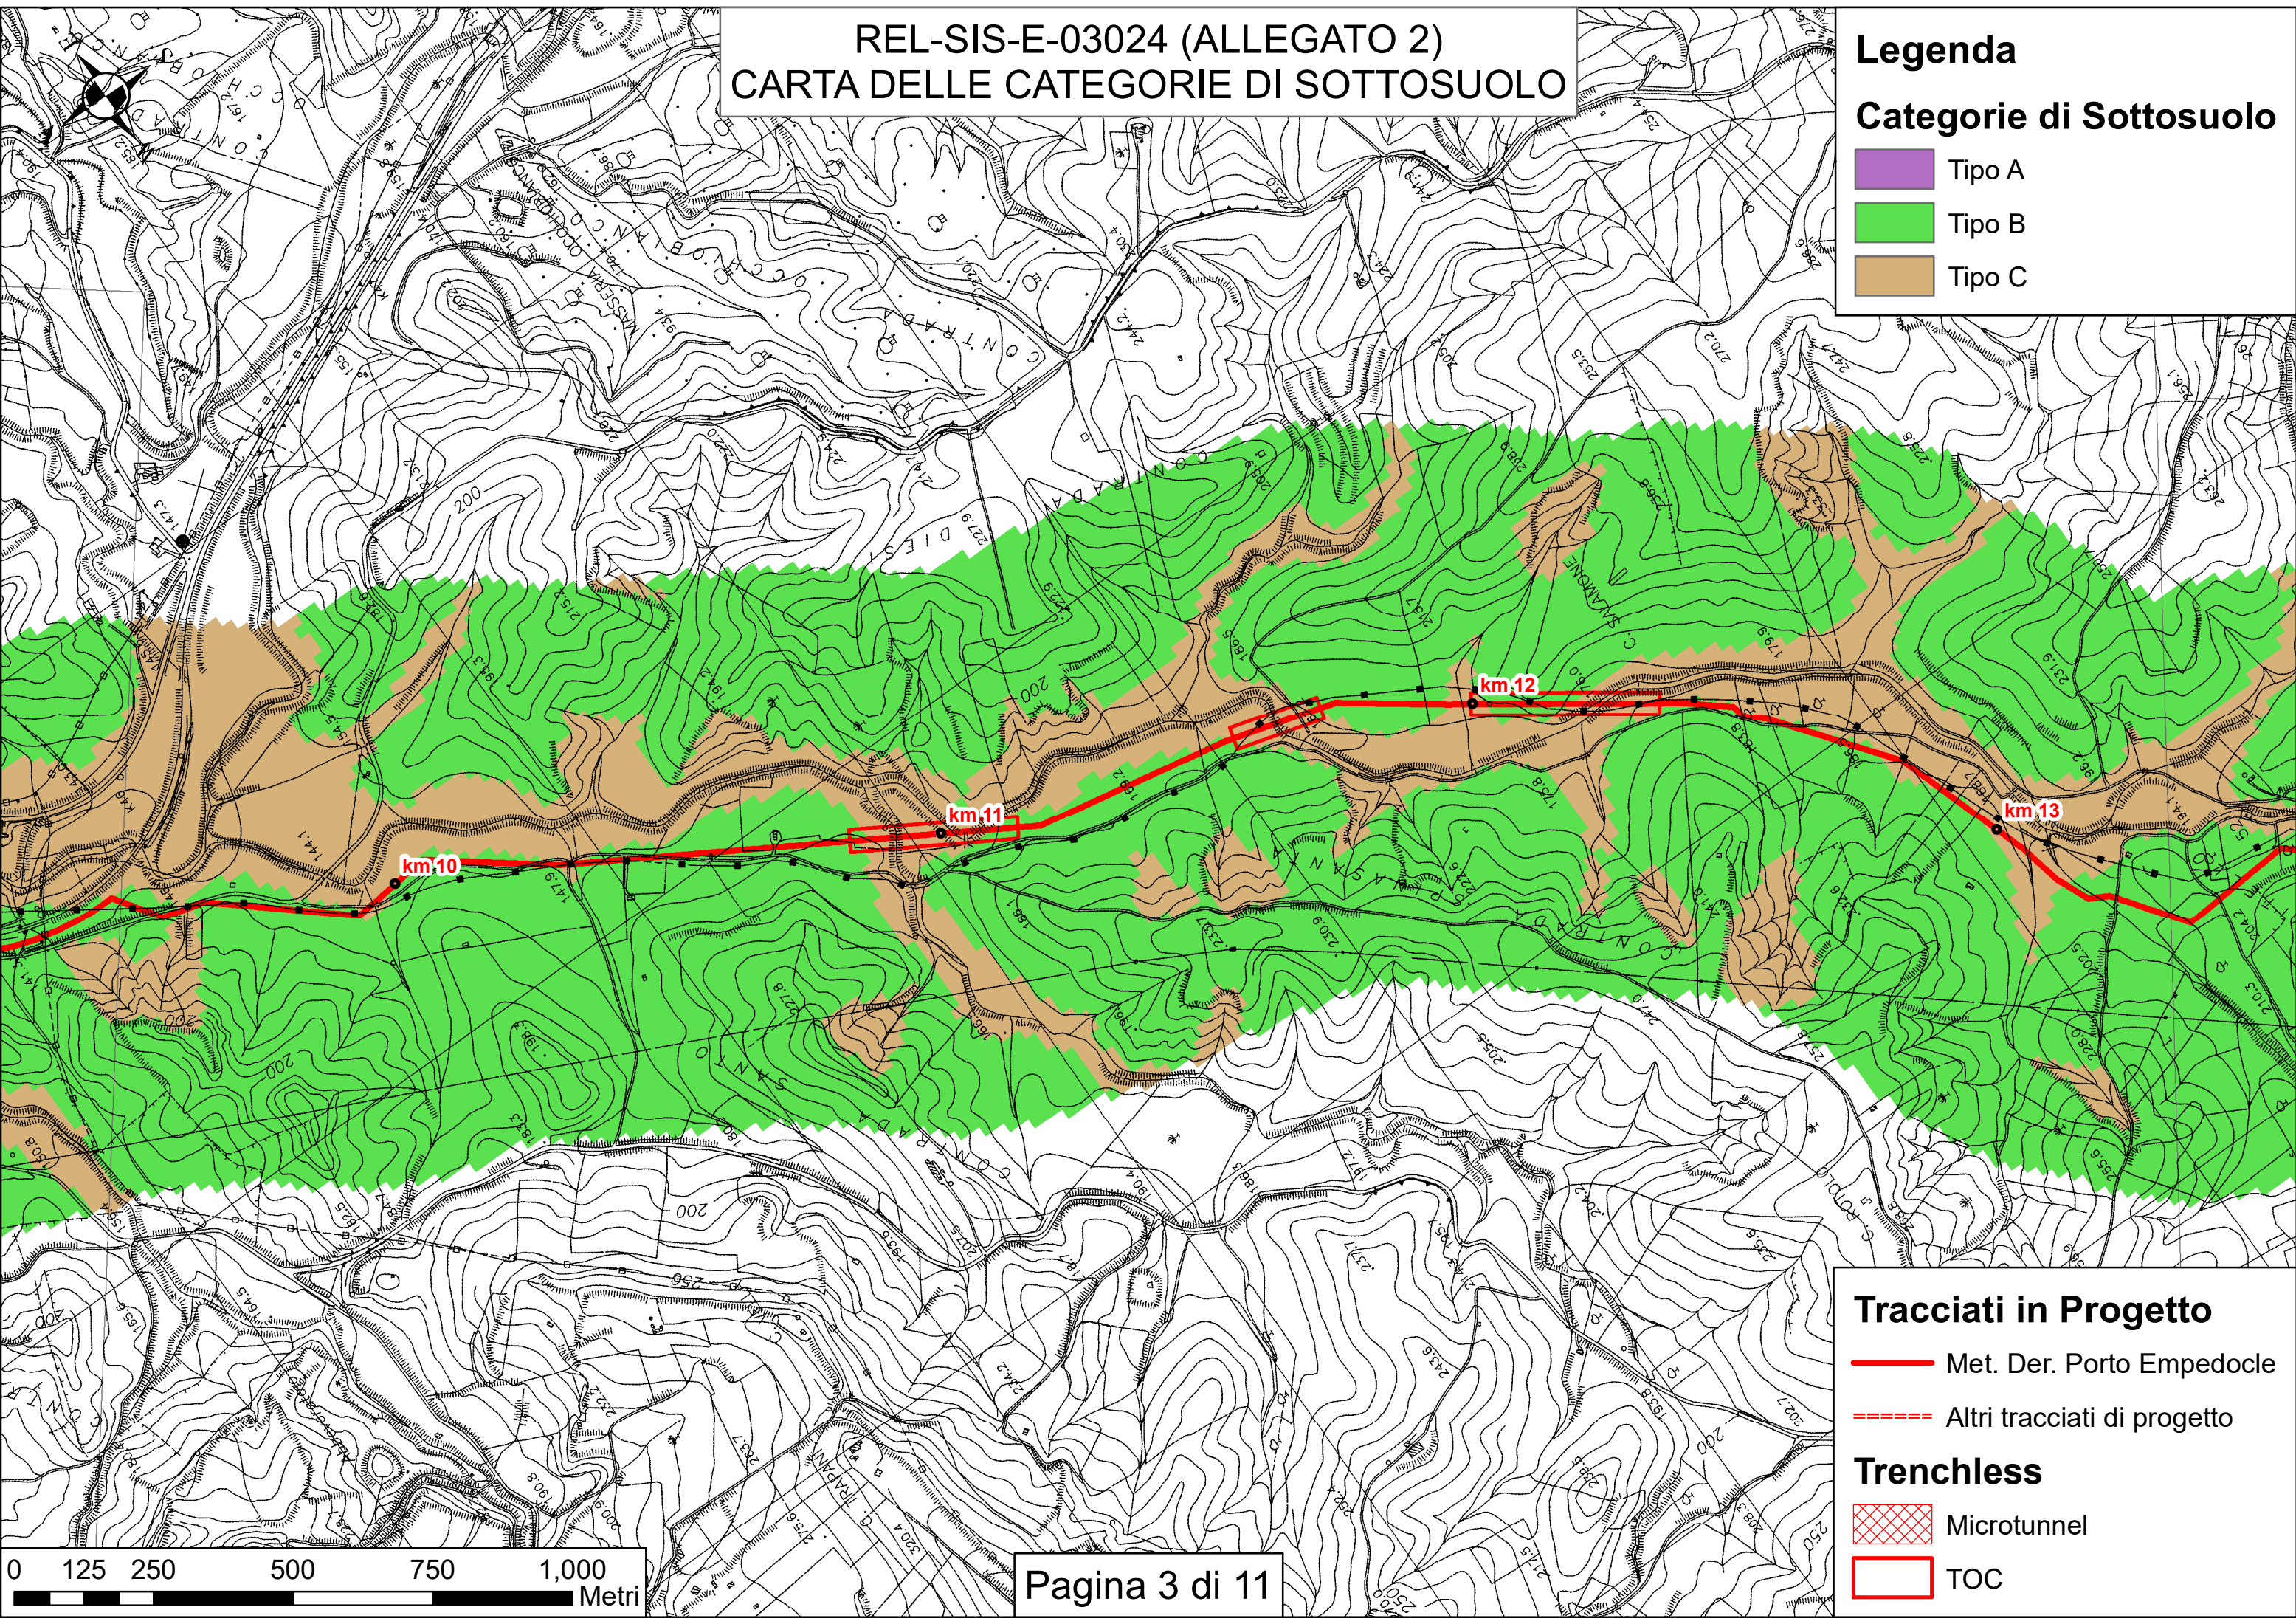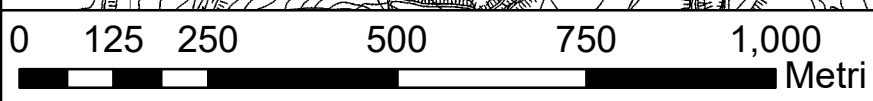


-  Microtunnel
-  TOC




REL-SIS-E-03024 (ALLEGATO 2)
CARTA DELLE CATEGORIE DI SOTTOSUOLO



Legenda

Categorie di Sottosuolo

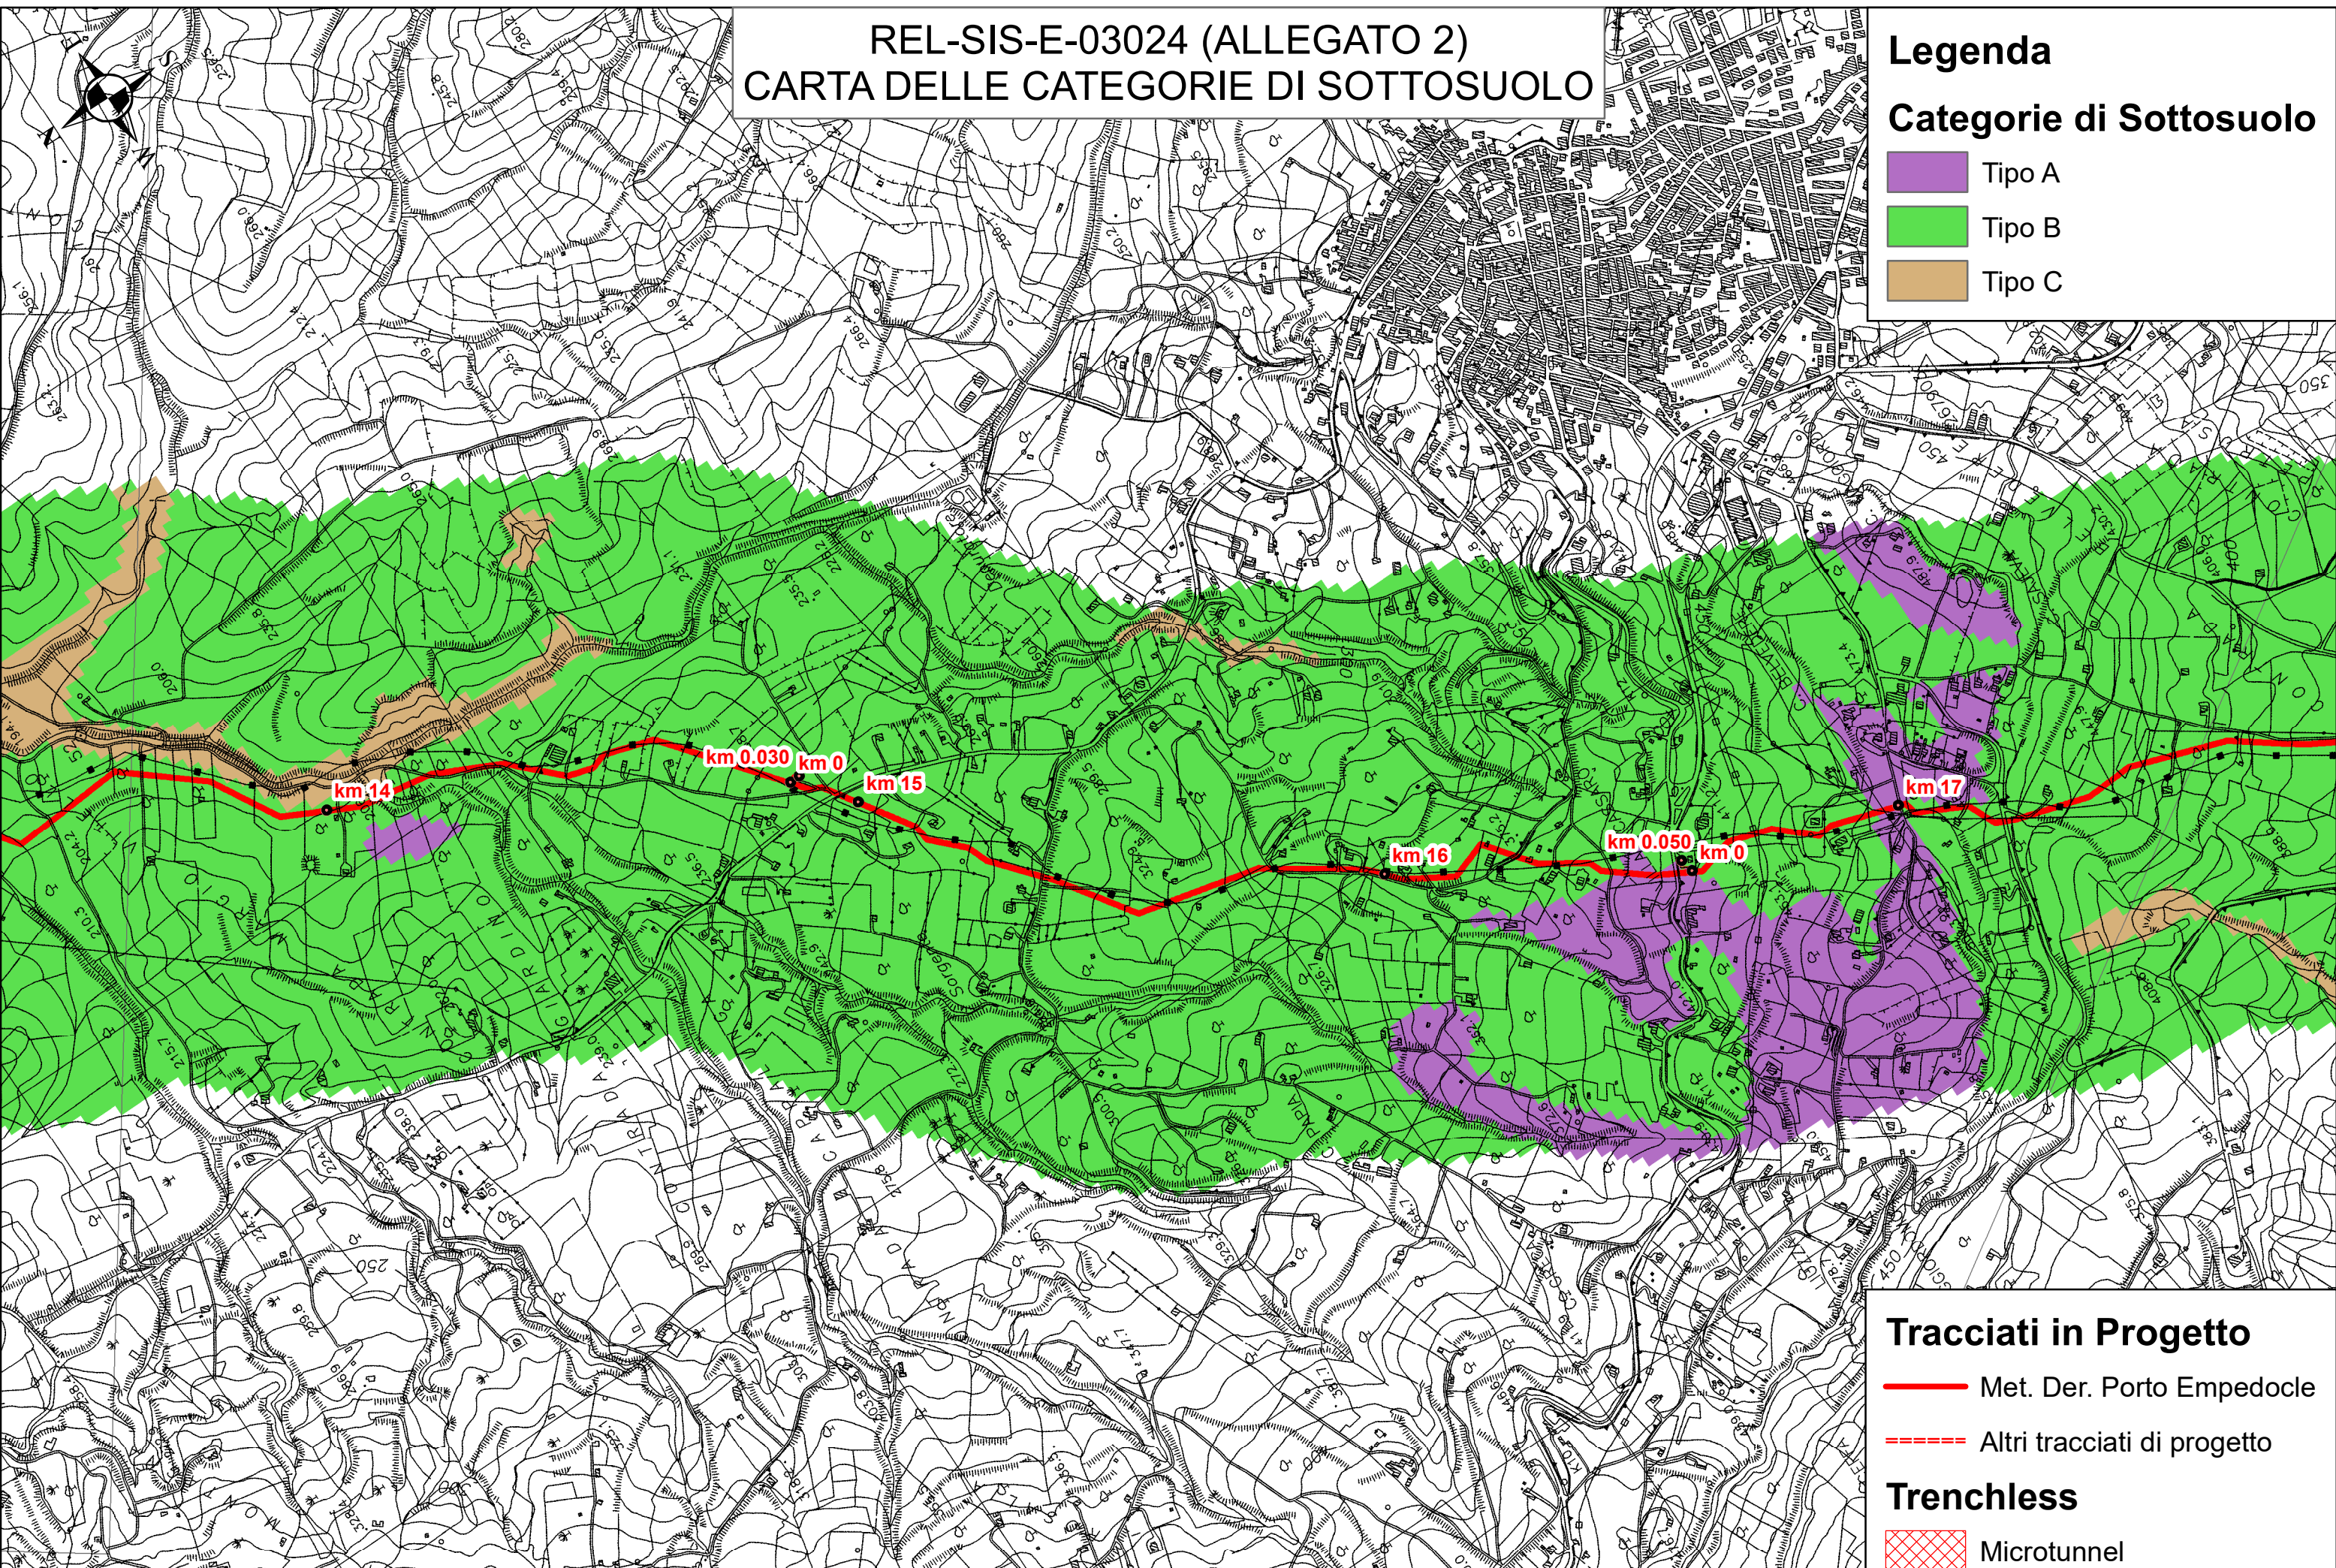-  Tipo A
-  Tipo B
-  Tipo C



Tracciati in Progetto

-  Met. Der. Porto Empedocle
-  Altri tracciati di progetto

Trenchless




-  Microtunnel
-  TOC

0 125 250 500 750 1,000 Metri



REL-SIS-E-03024 (ALLEGATO 2) CARTA DELLE CATEGORIE DI SOTTOSUOLO

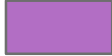Legenda


Categorie di Sottosuolo


-  Tipo A
-  Tipo B
-  Tipo C

Tracciati in Progetto

-  Met. Der. Porto Empedocle
-  Altri tracciati di progetto

Trenchless

-  Microtunnel
-  TOC

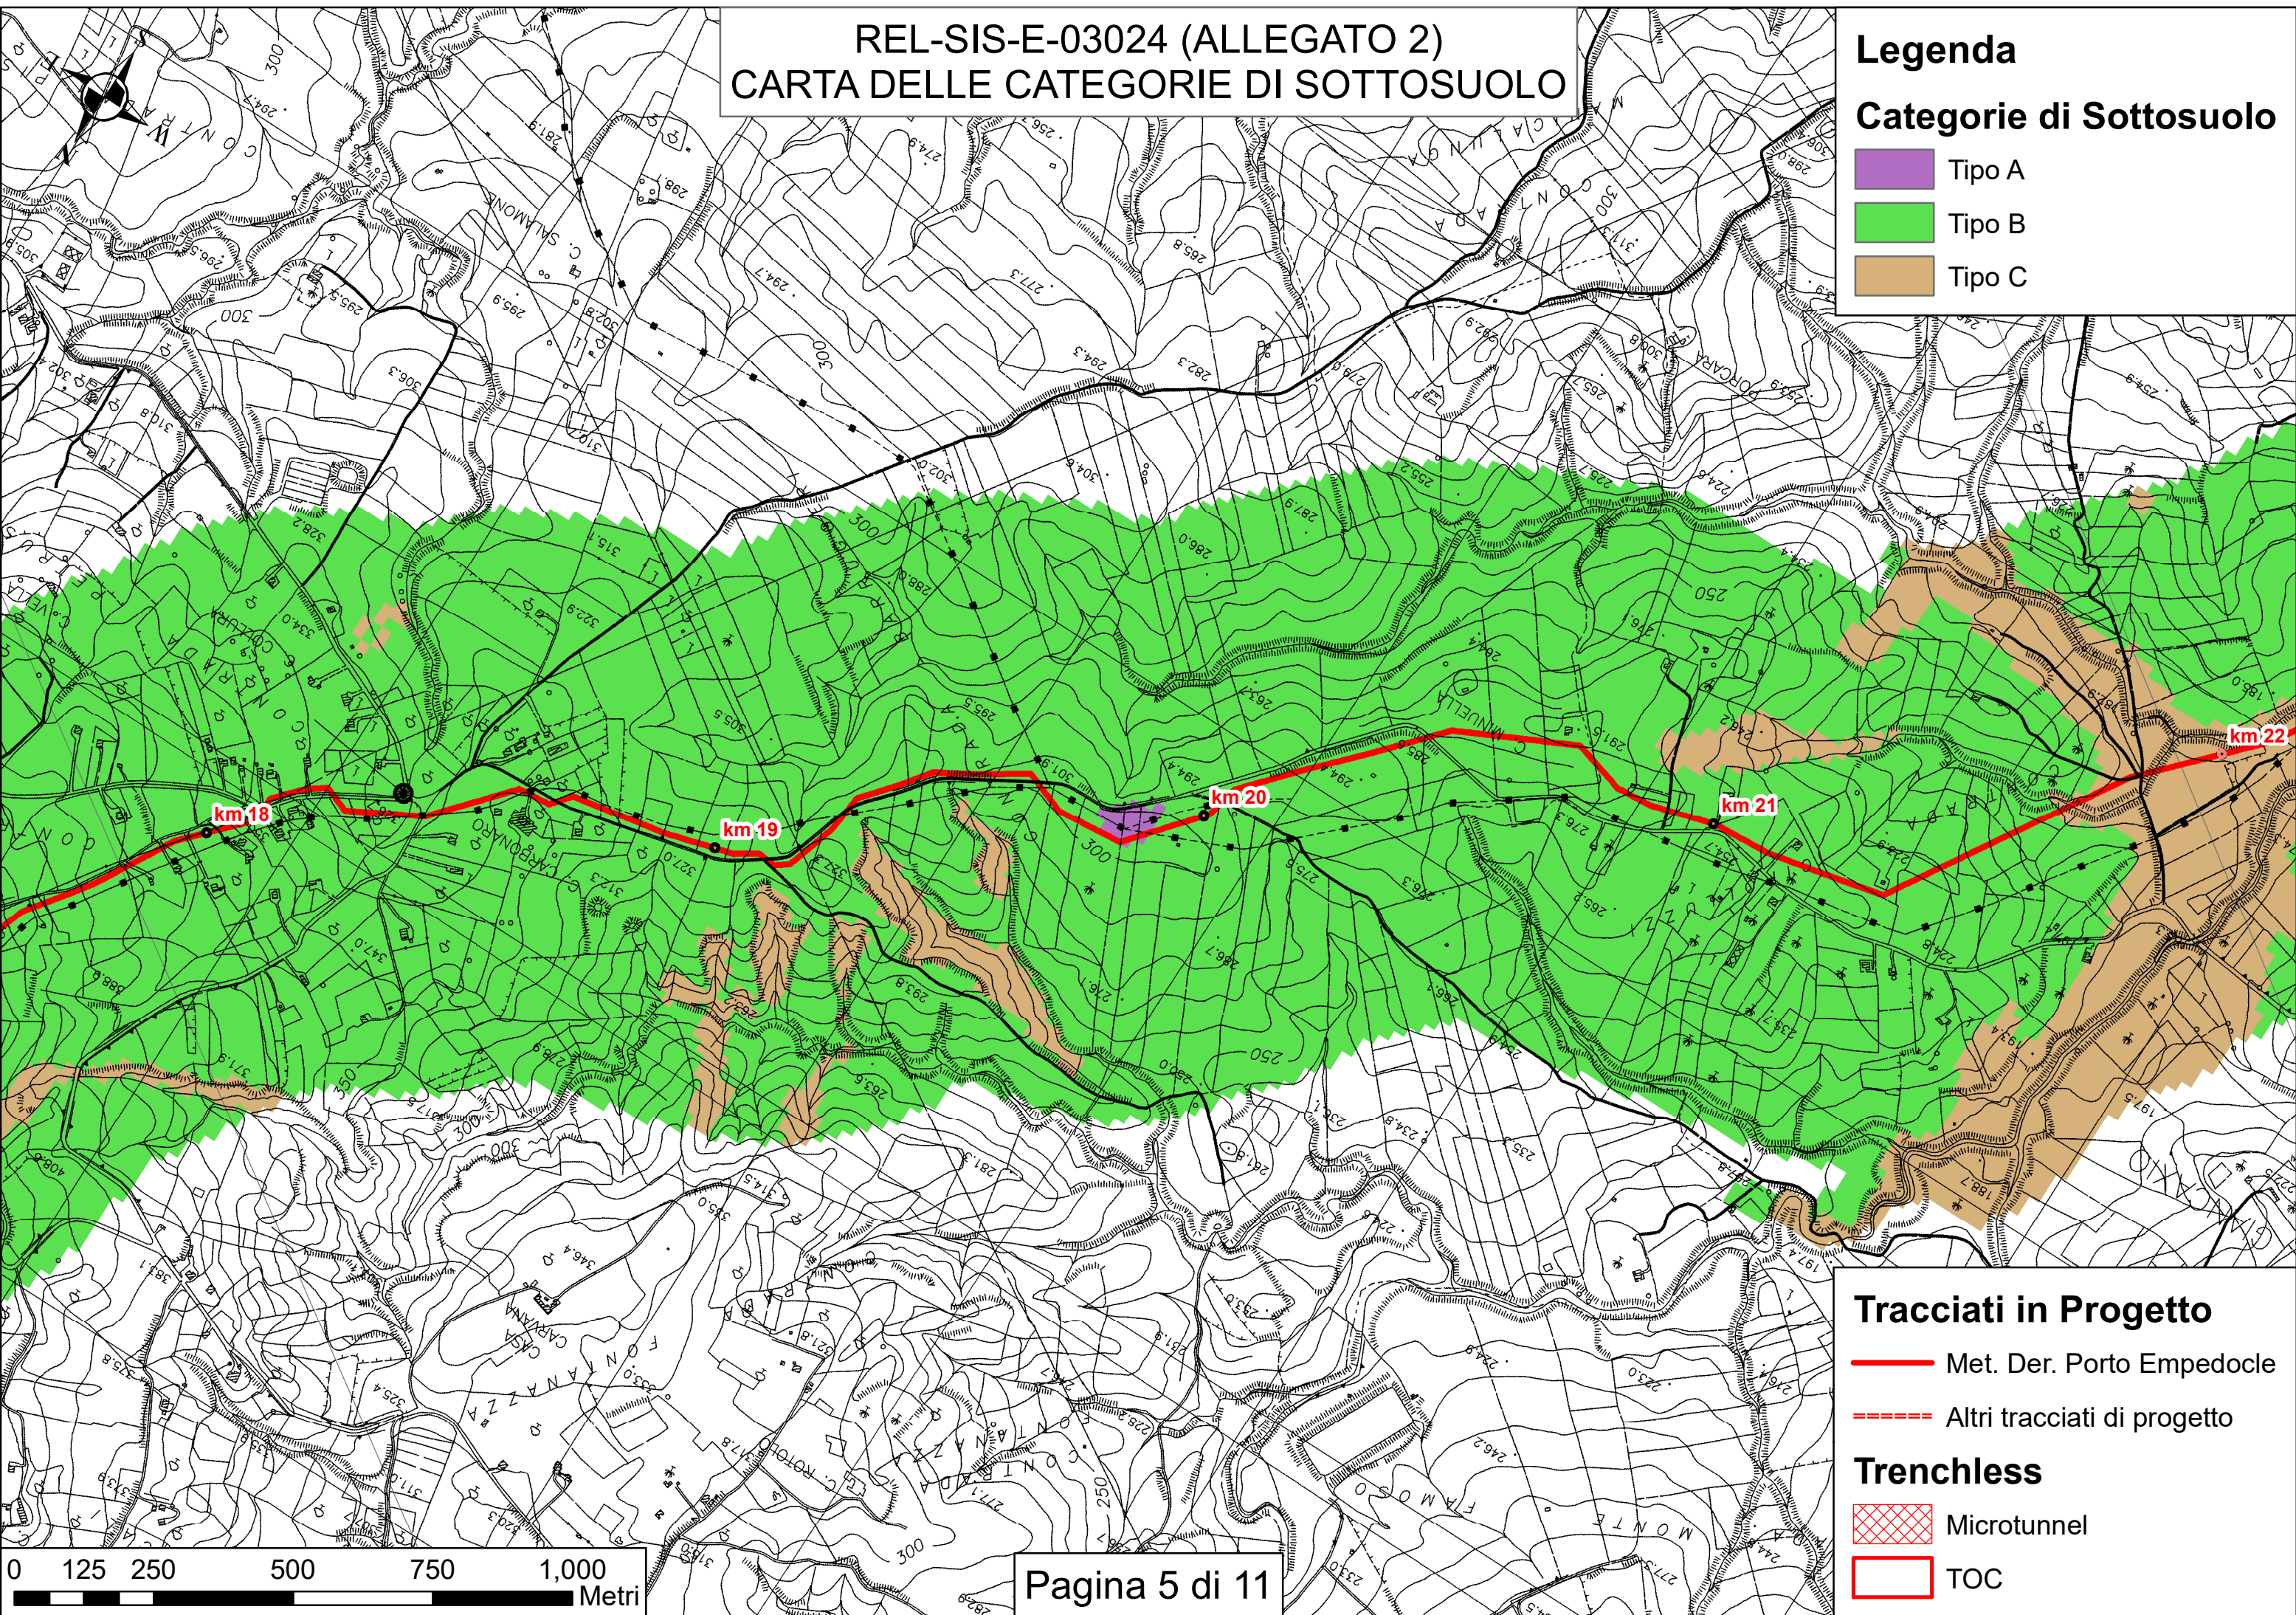

REL-SIS-E-03024 (ALLEGATO 2)
CARTA DELLE CATEGORIE DI SOTTOSUOLO

Legenda

Categorie di Sottosuolo



- Tipo A
- Tipo B
- Tipo C

Tracciati in Progetto

- Met. Der. Porto Empedocle
- Altri tracciati di progetto

Trenchless

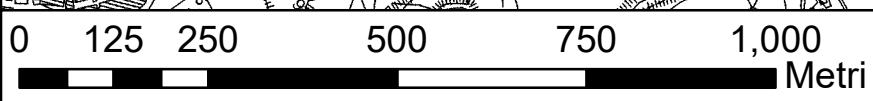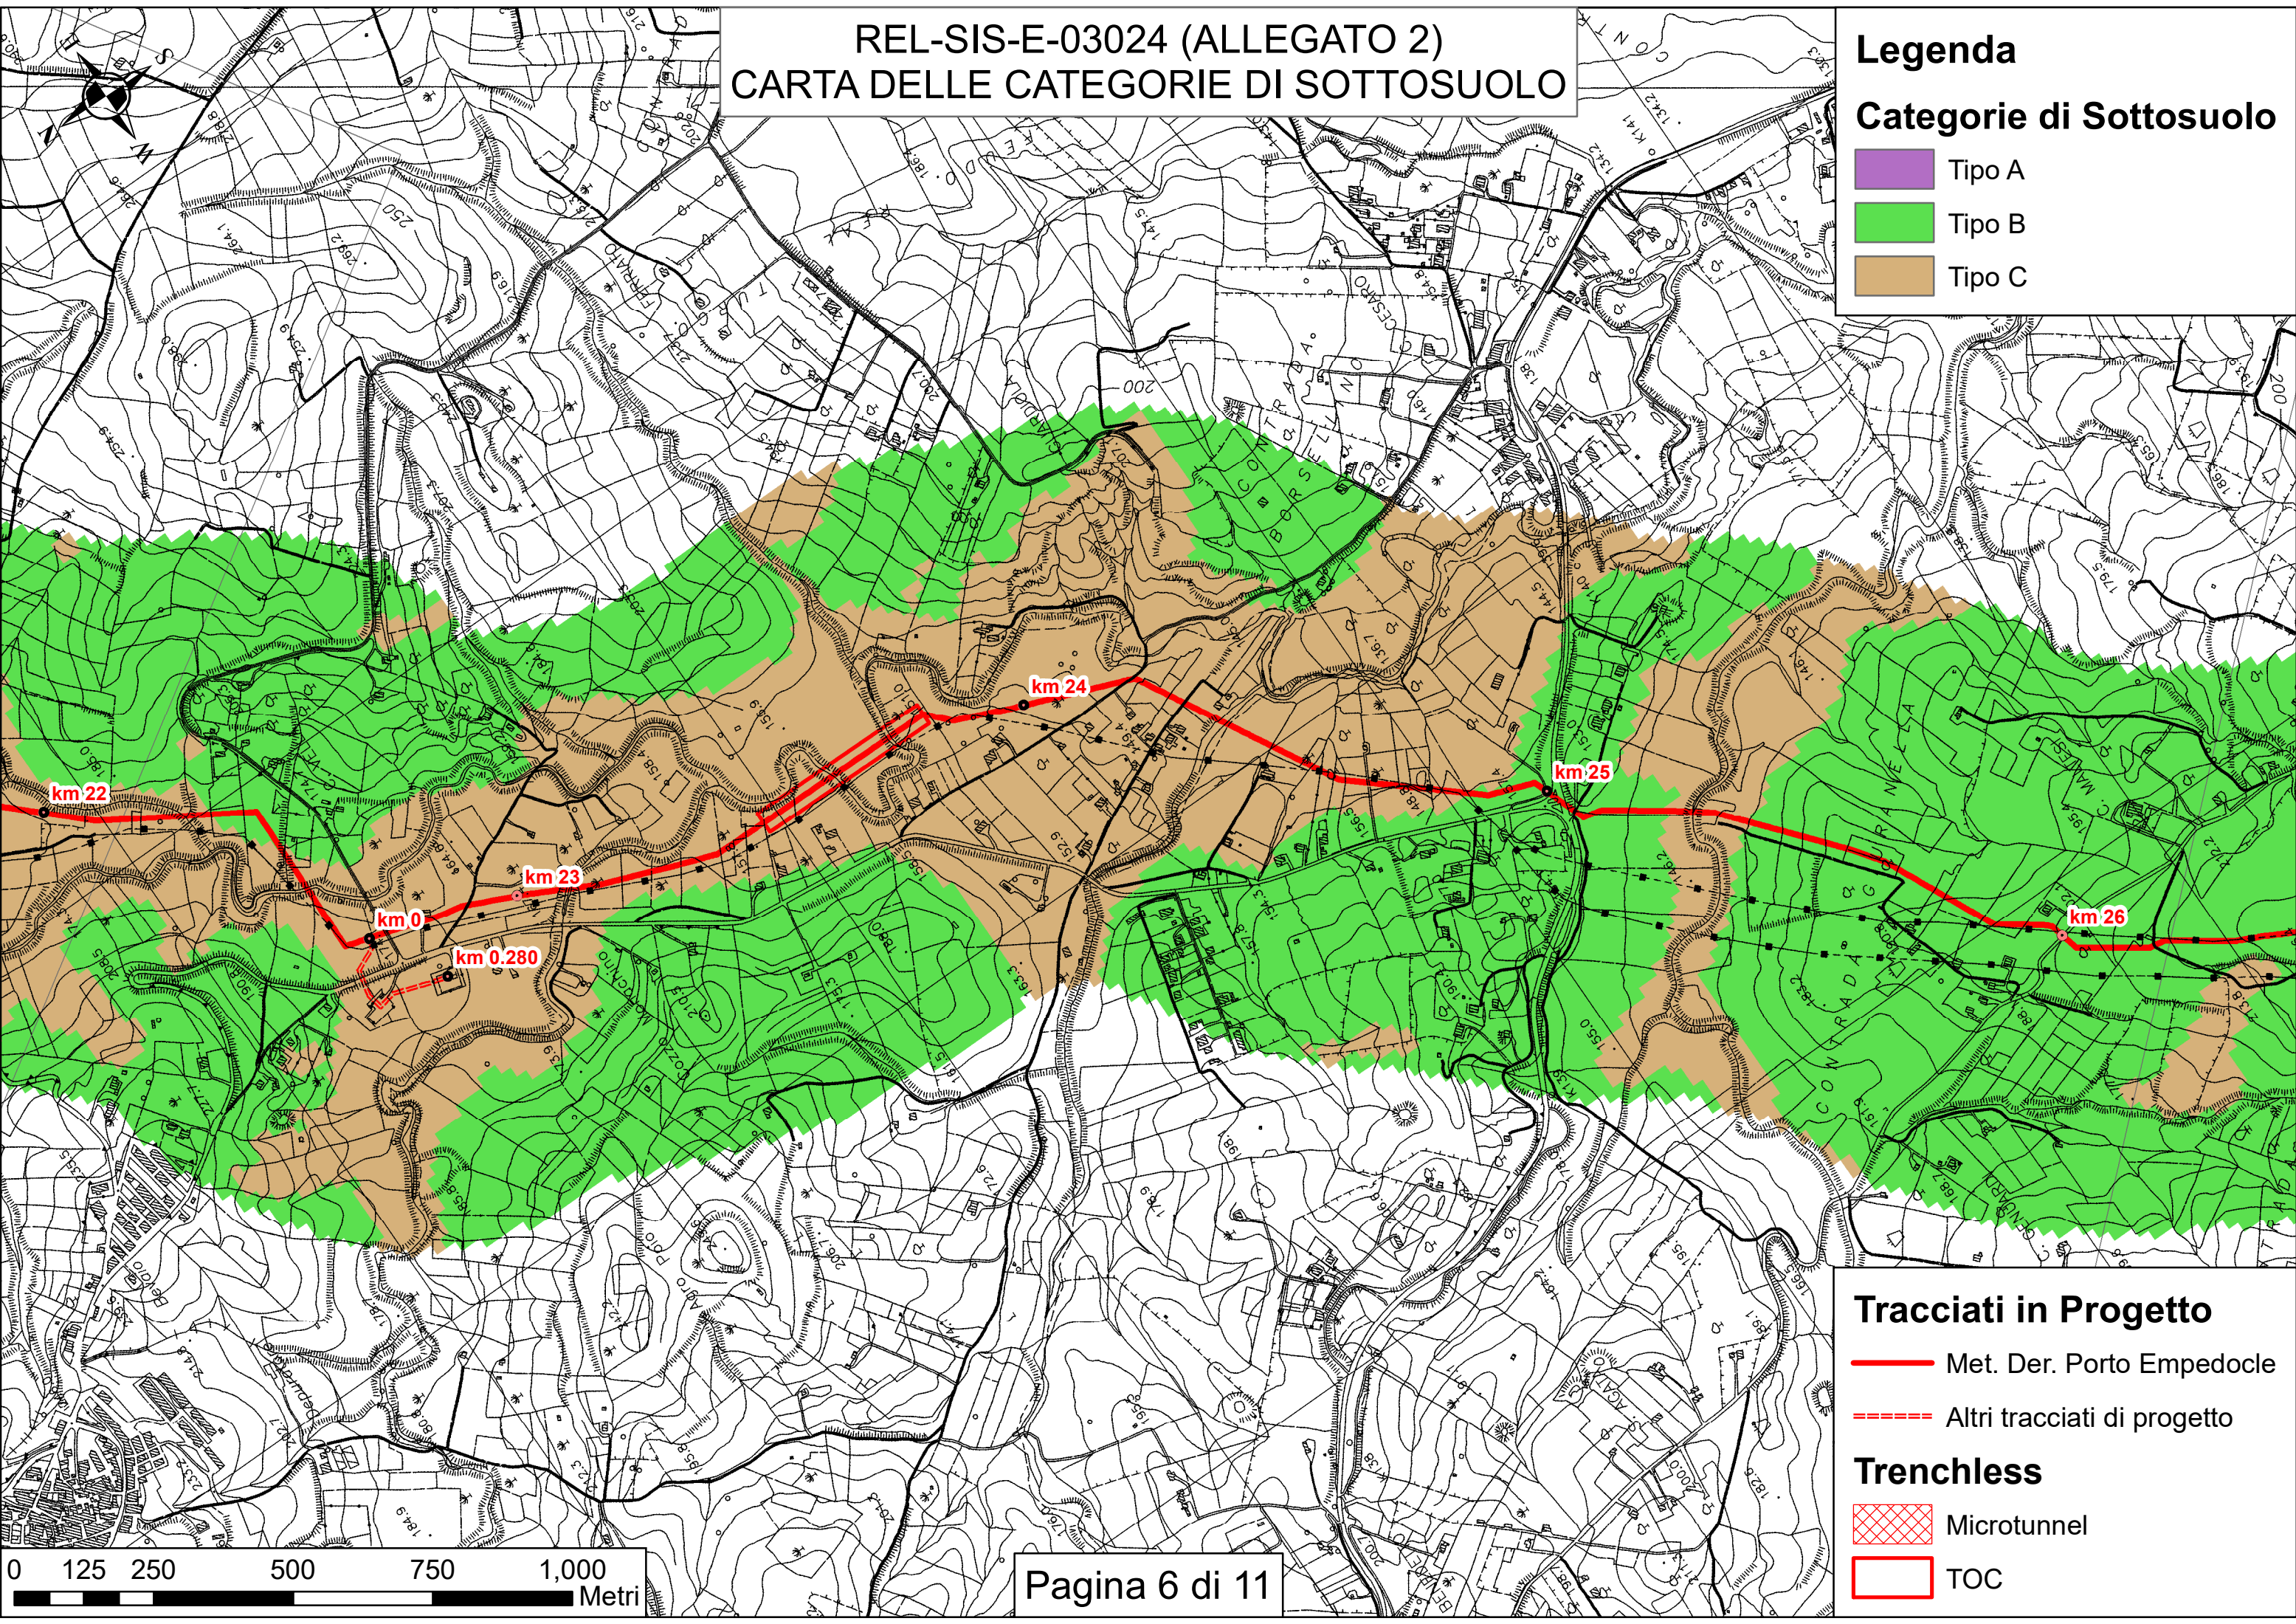


- Microtunnel
- TOC





REL-SIS-E-03024 (ALLEGATO 2)
CARTA DELLE CATEGORIE DI SOTTOSUOLO

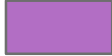Legenda



Categorie di Sottosuolo



-  Tipo A
-  Tipo B
-  Tipo C

Tracciati in Progetto

-  Met. Der. Porto Empedocle
-  Altri tracciati di progetto

Trenchless

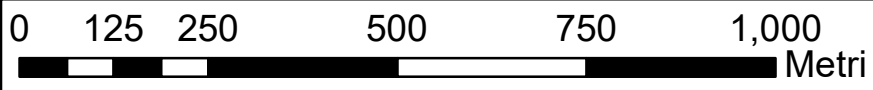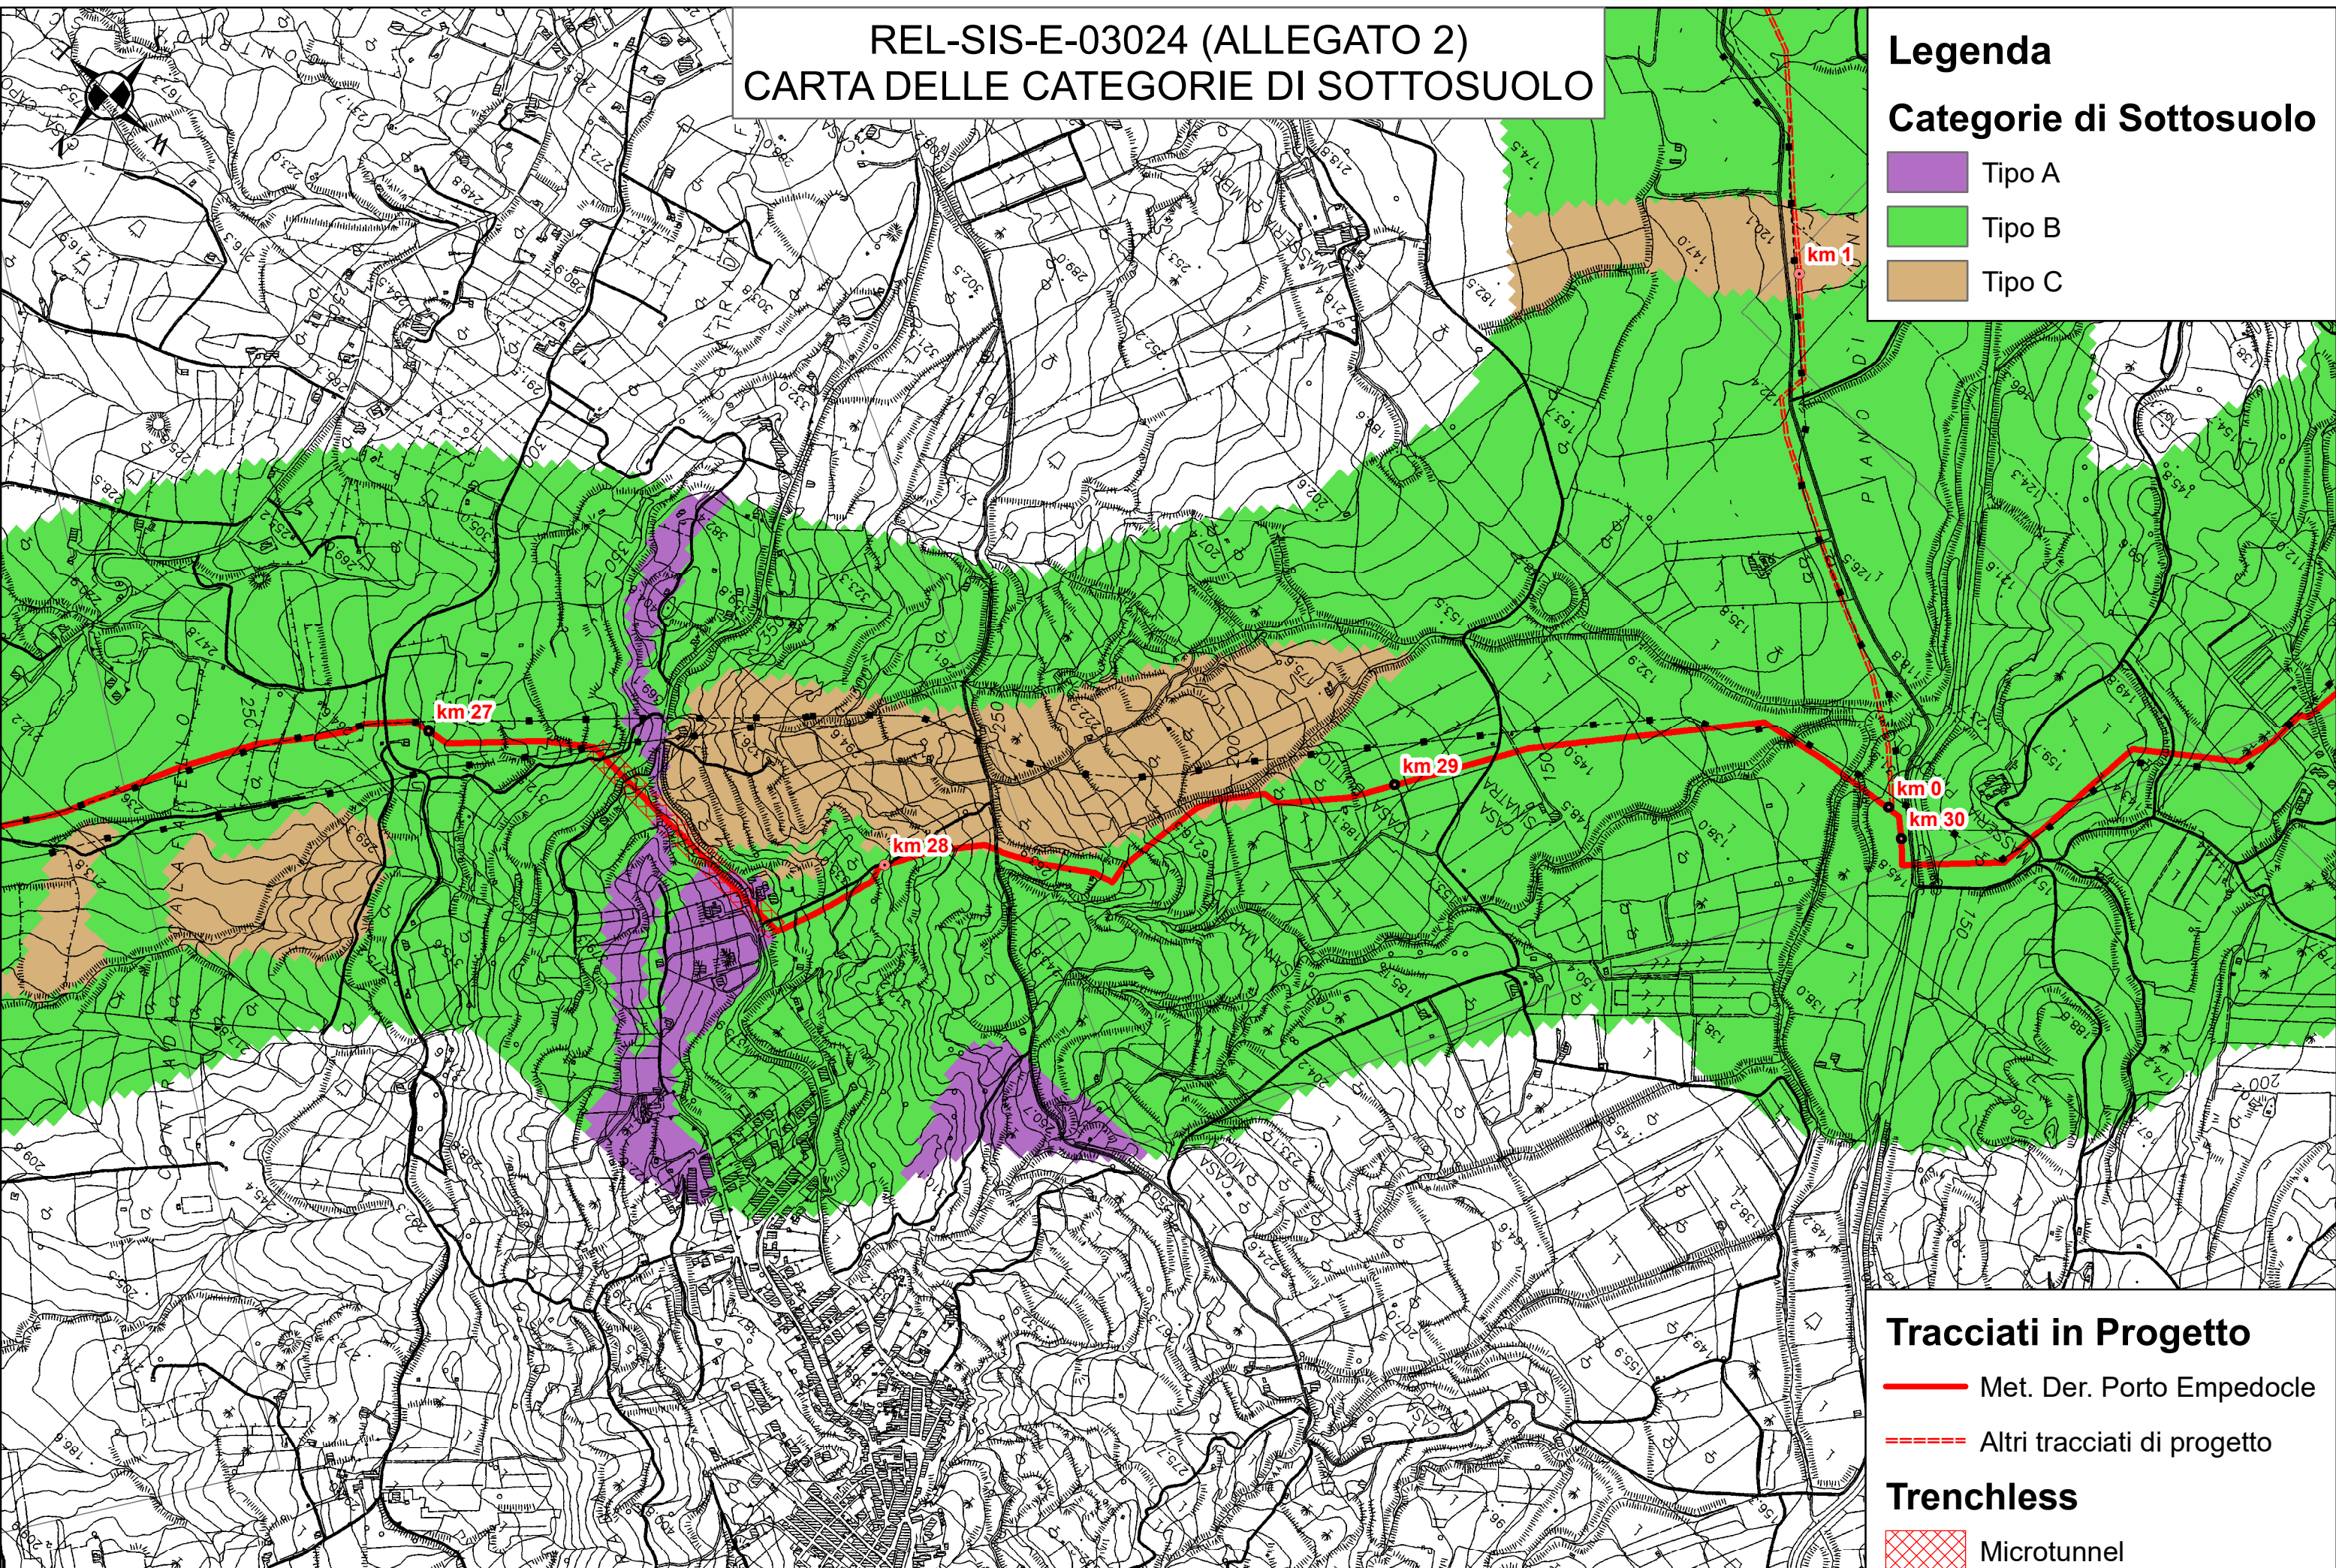


-  Microtunnel
-  TOC





REL-SIS-E-03024 (ALLEGATO 2) CARTA DELLE CATEGORIE DI SOTTOSUOLO

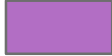Legenda


Categorie di Sottosuolo


-  Tipo A
-  Tipo B
-  Tipo C

Tracciati in Progetto

-  Met. Der. Porto Empedocle
-  Altri tracciati di progetto

Trenchless

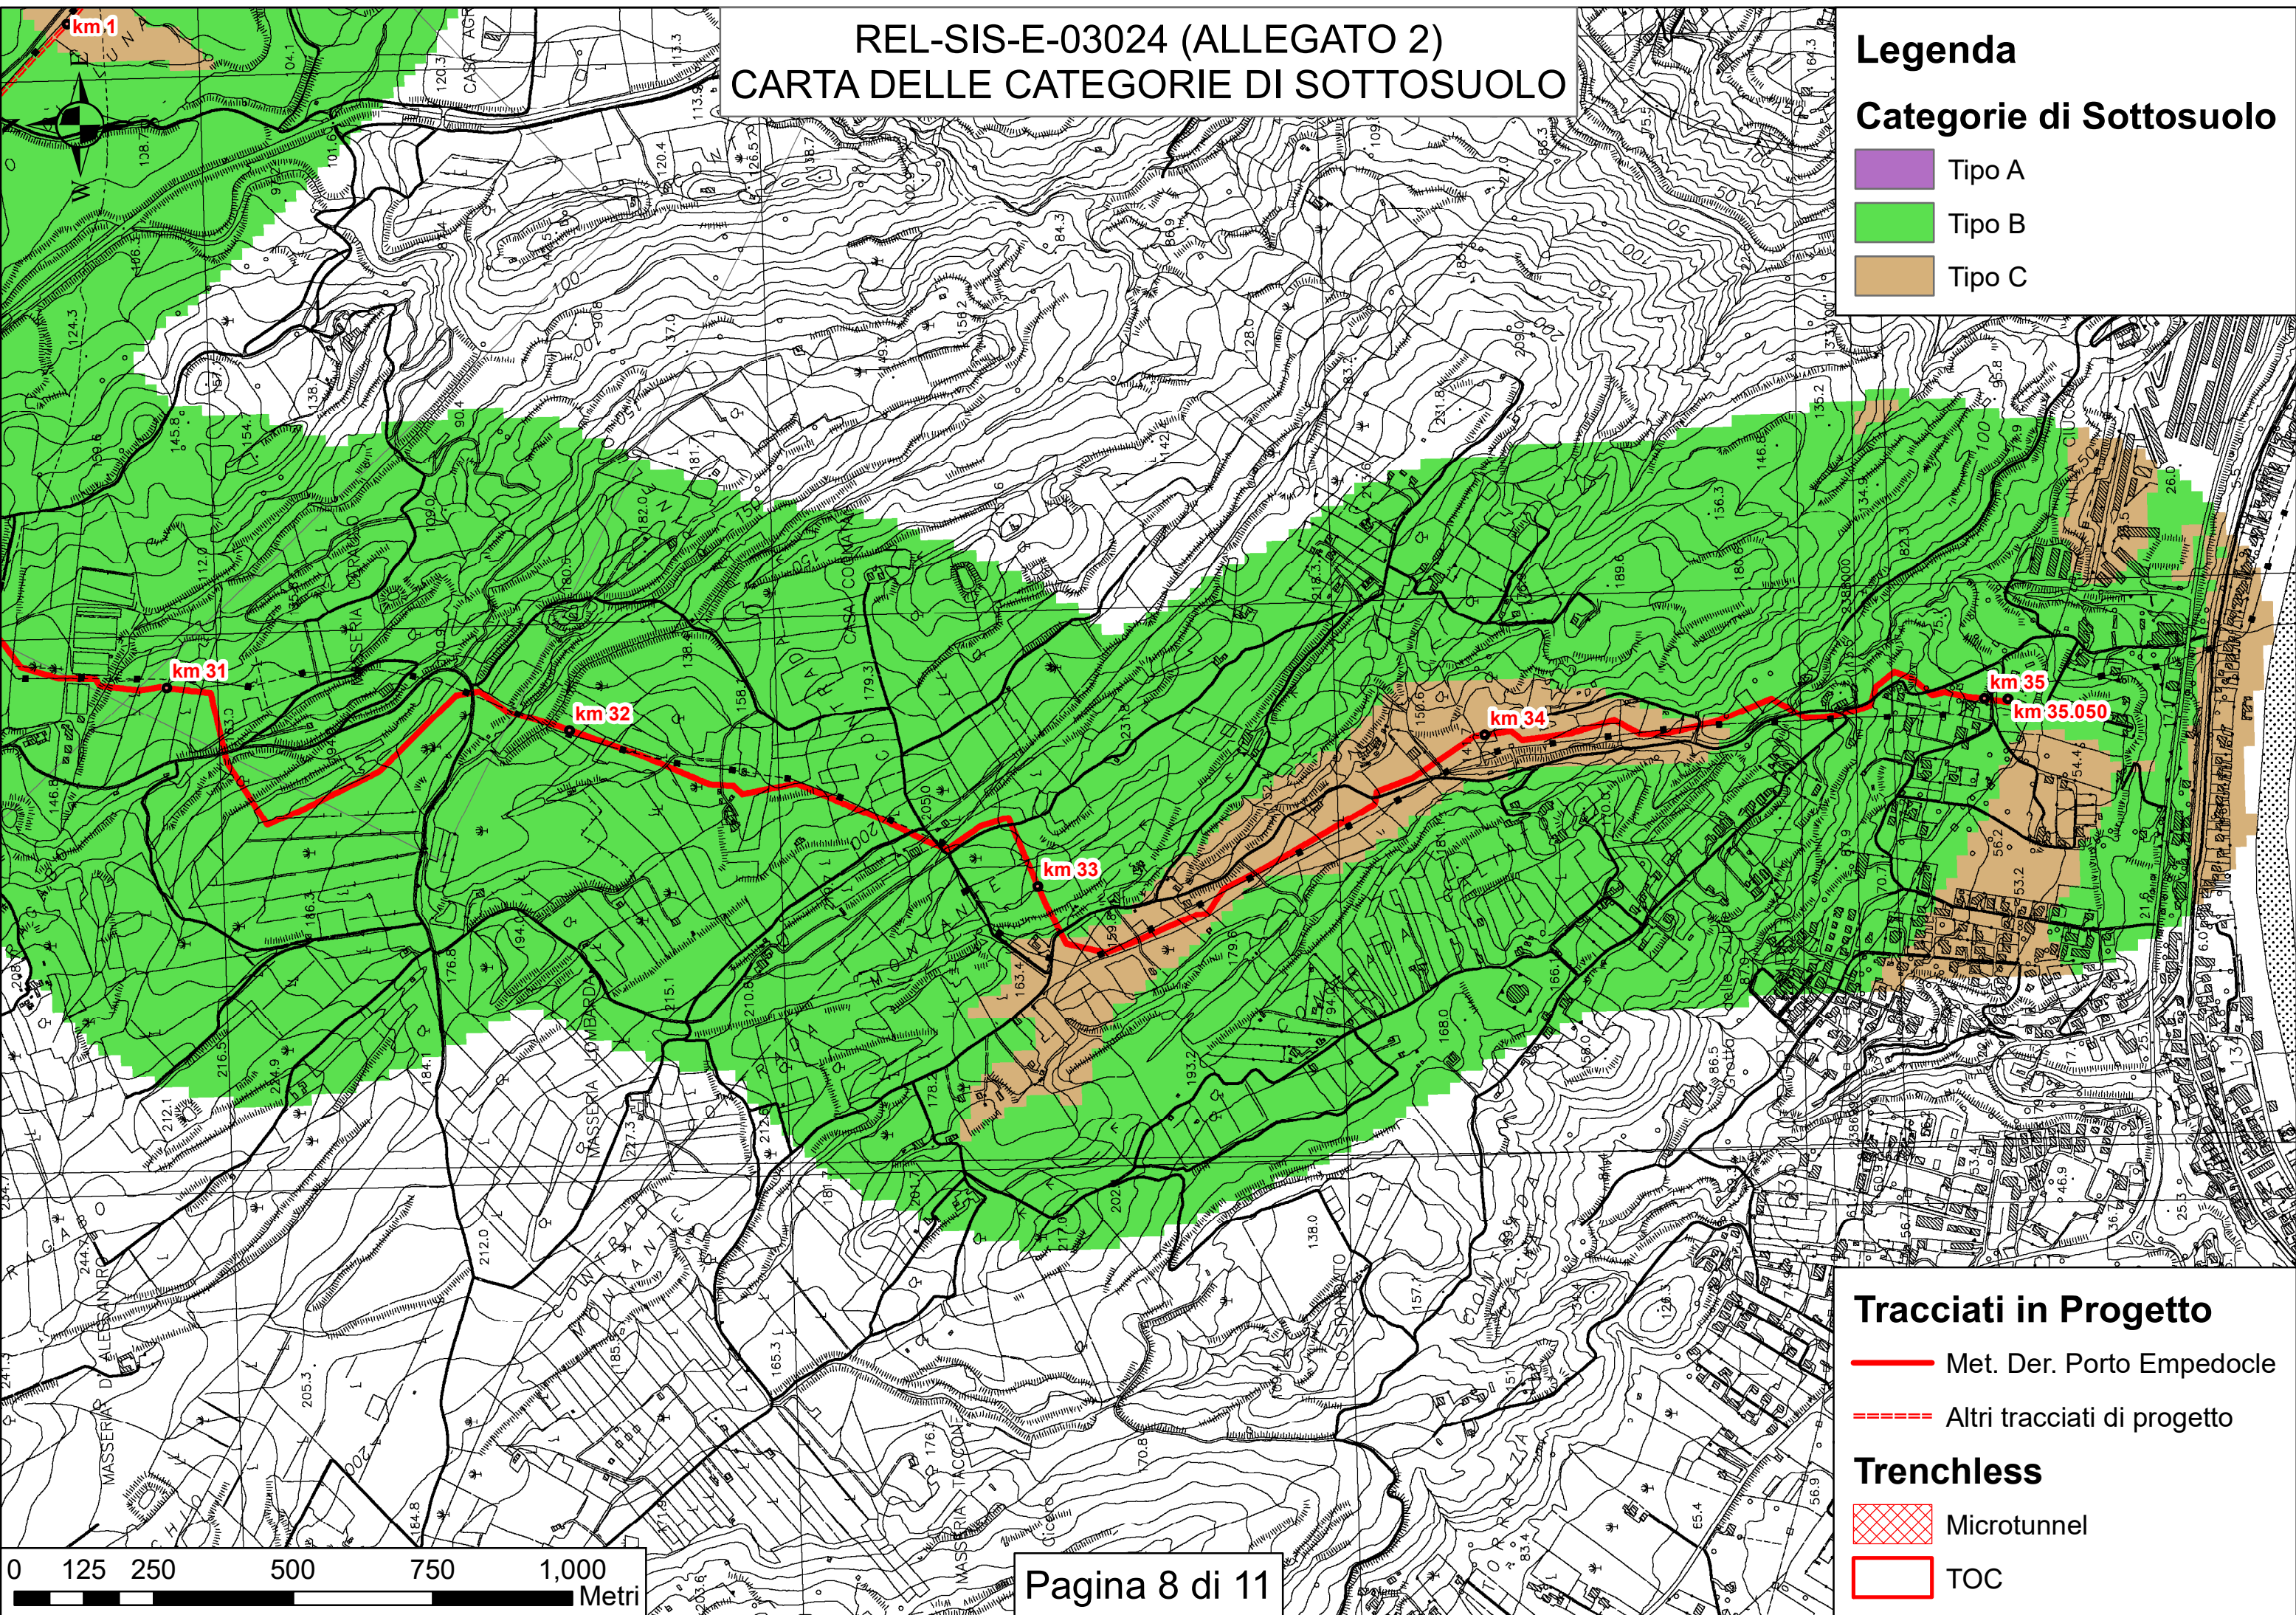


-  Microtunnel
-  TOC





REL-SIS-E-03024 (ALLEGATO 2) CARTA DELLE CATEGORIE DI SOTTOSUOLO

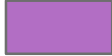Legenda



Categorie di Sottosuolo



-  Tipo A
-  Tipo B
-  Tipo C

Tracciati in Progetto

-  Met. Der. Porto Empedocle
-  Altri tracciati di progetto

Trenchless

-  Microtunnel
-  TOC

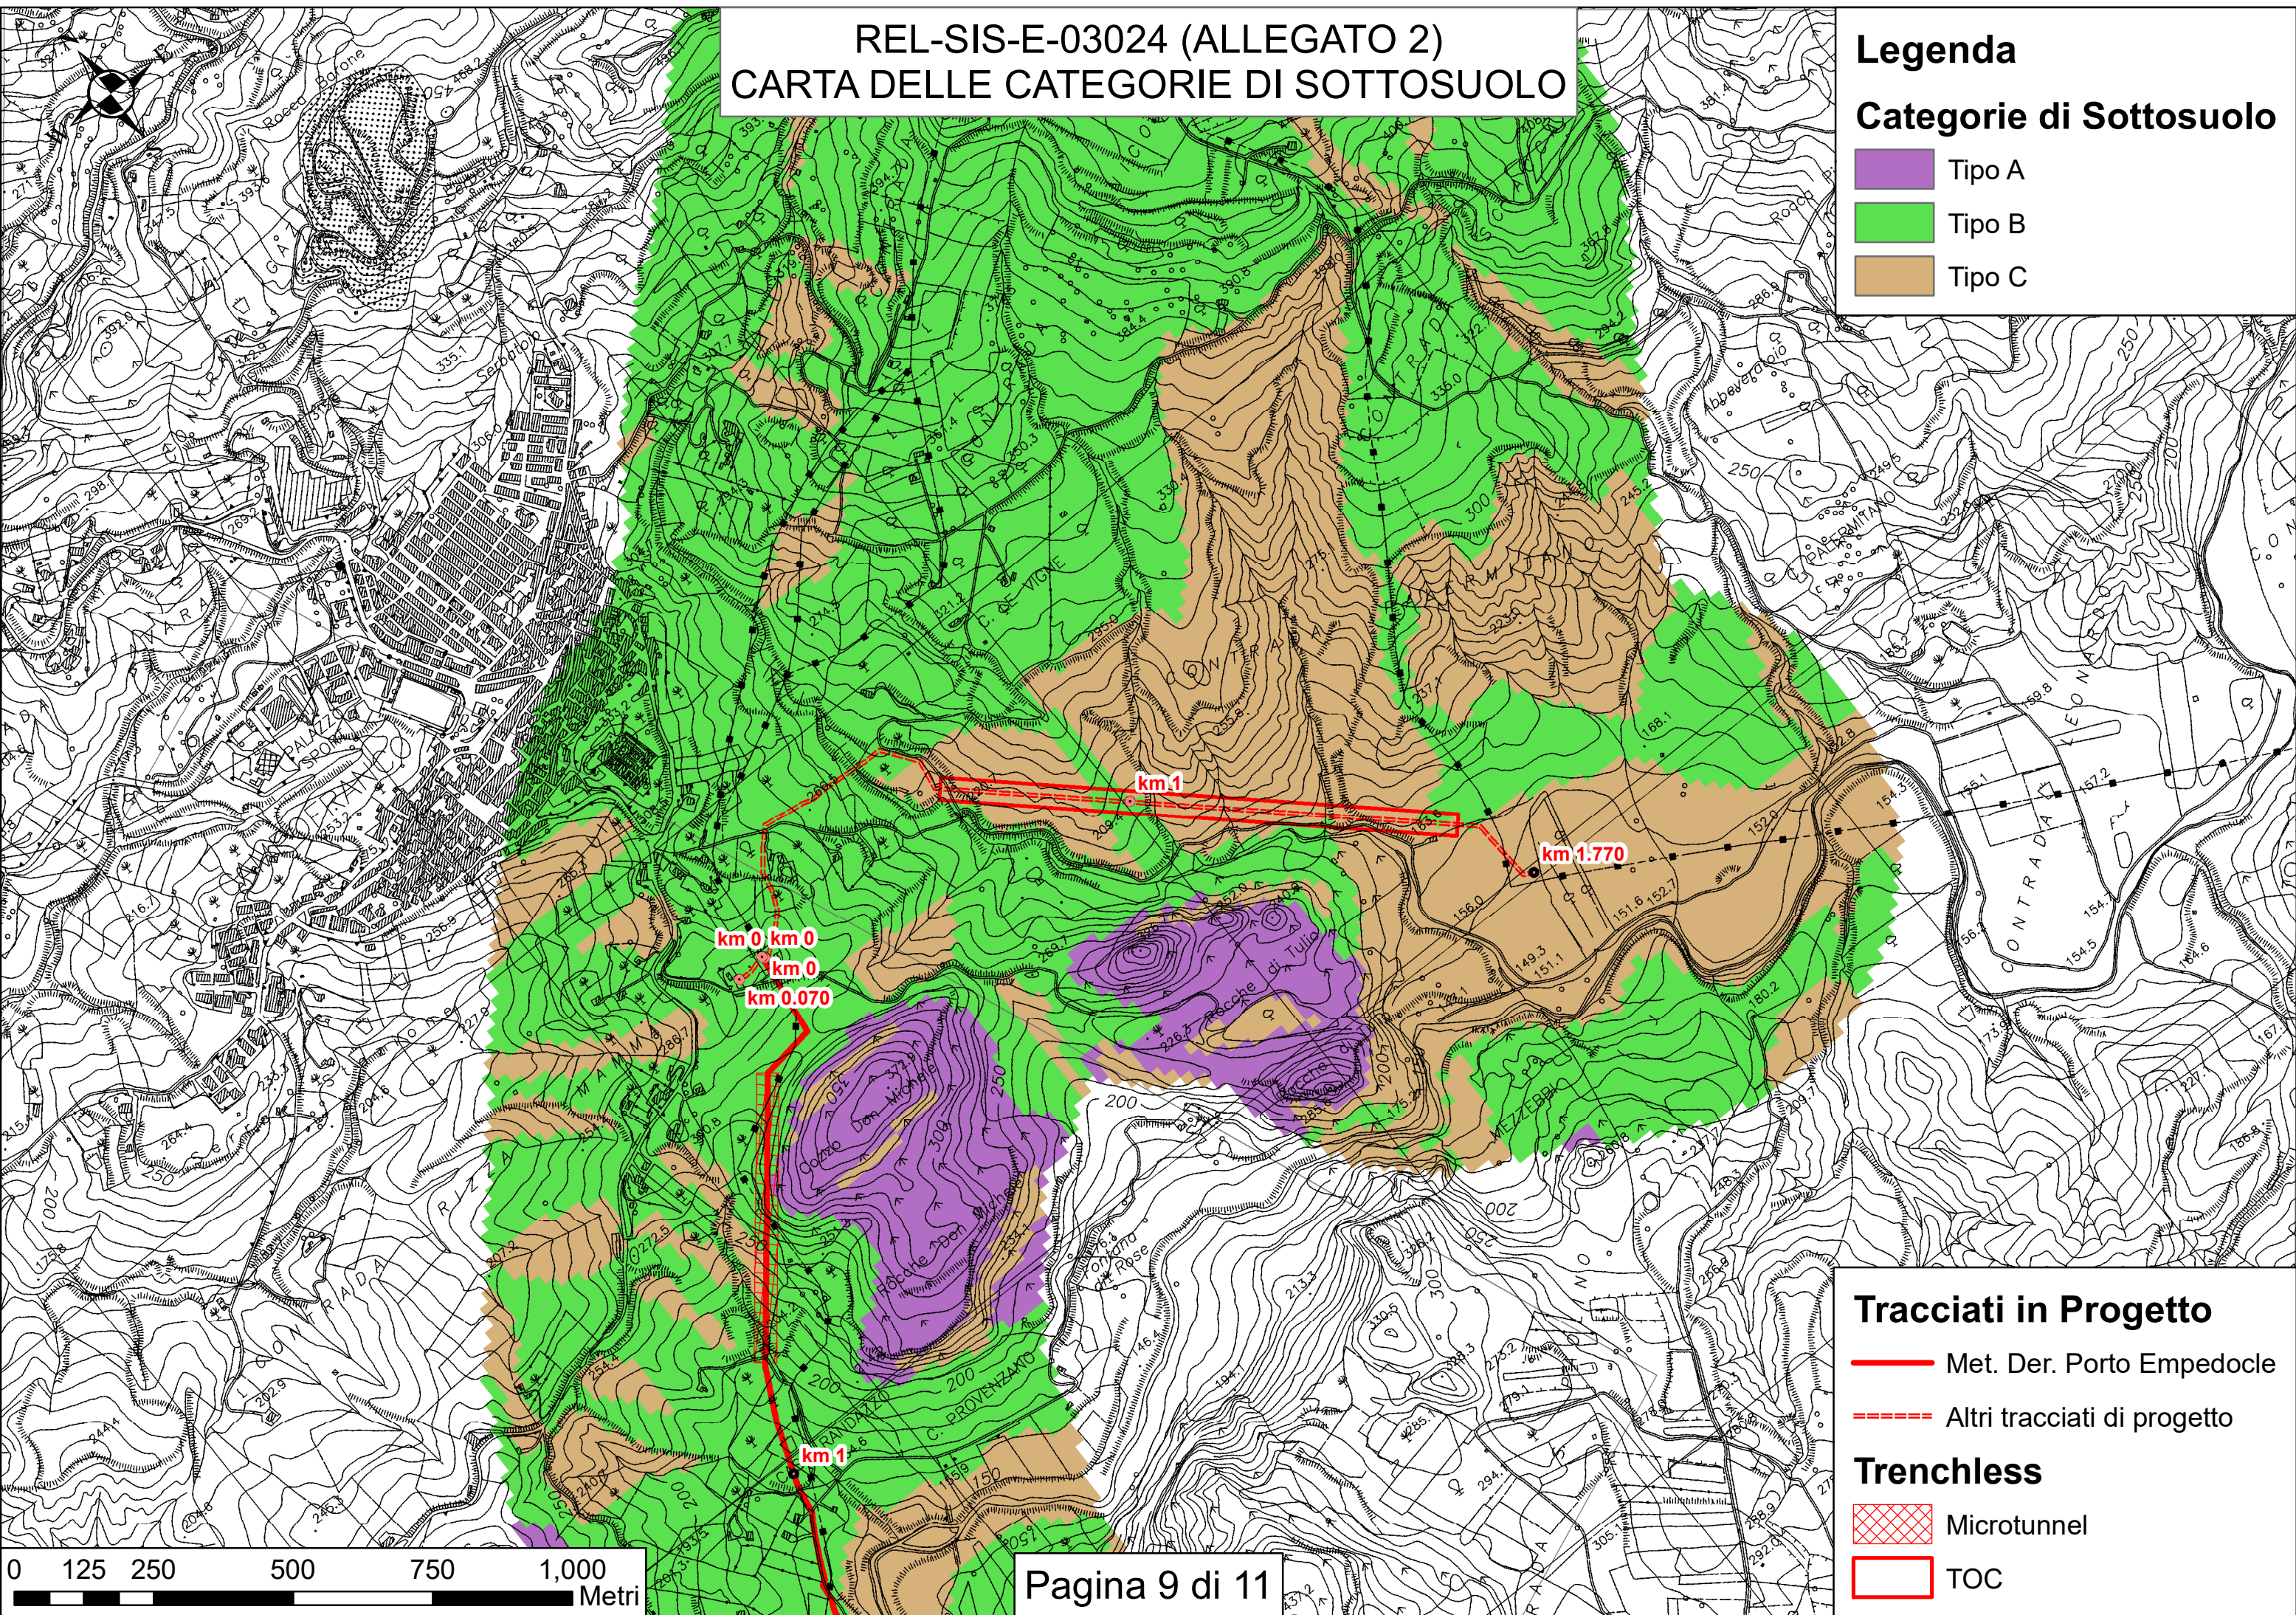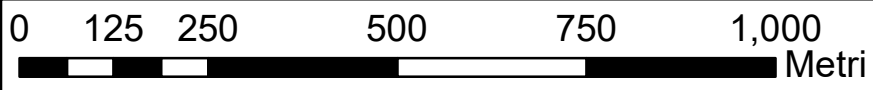

REL-SIS-E-03024 (ALLEGATO 2) CARTA DELLE CATEGORIE DI SOTTOSUOLO

Legenda

Categorie di Sottosuolo


- Tipo A
- Tipo B
- Tipo C

Tracciati in Progetto

- Met. Der. Porto Empedocle
- Altri tracciati di progetto

Trenchless

- Microtunnel
- TOC

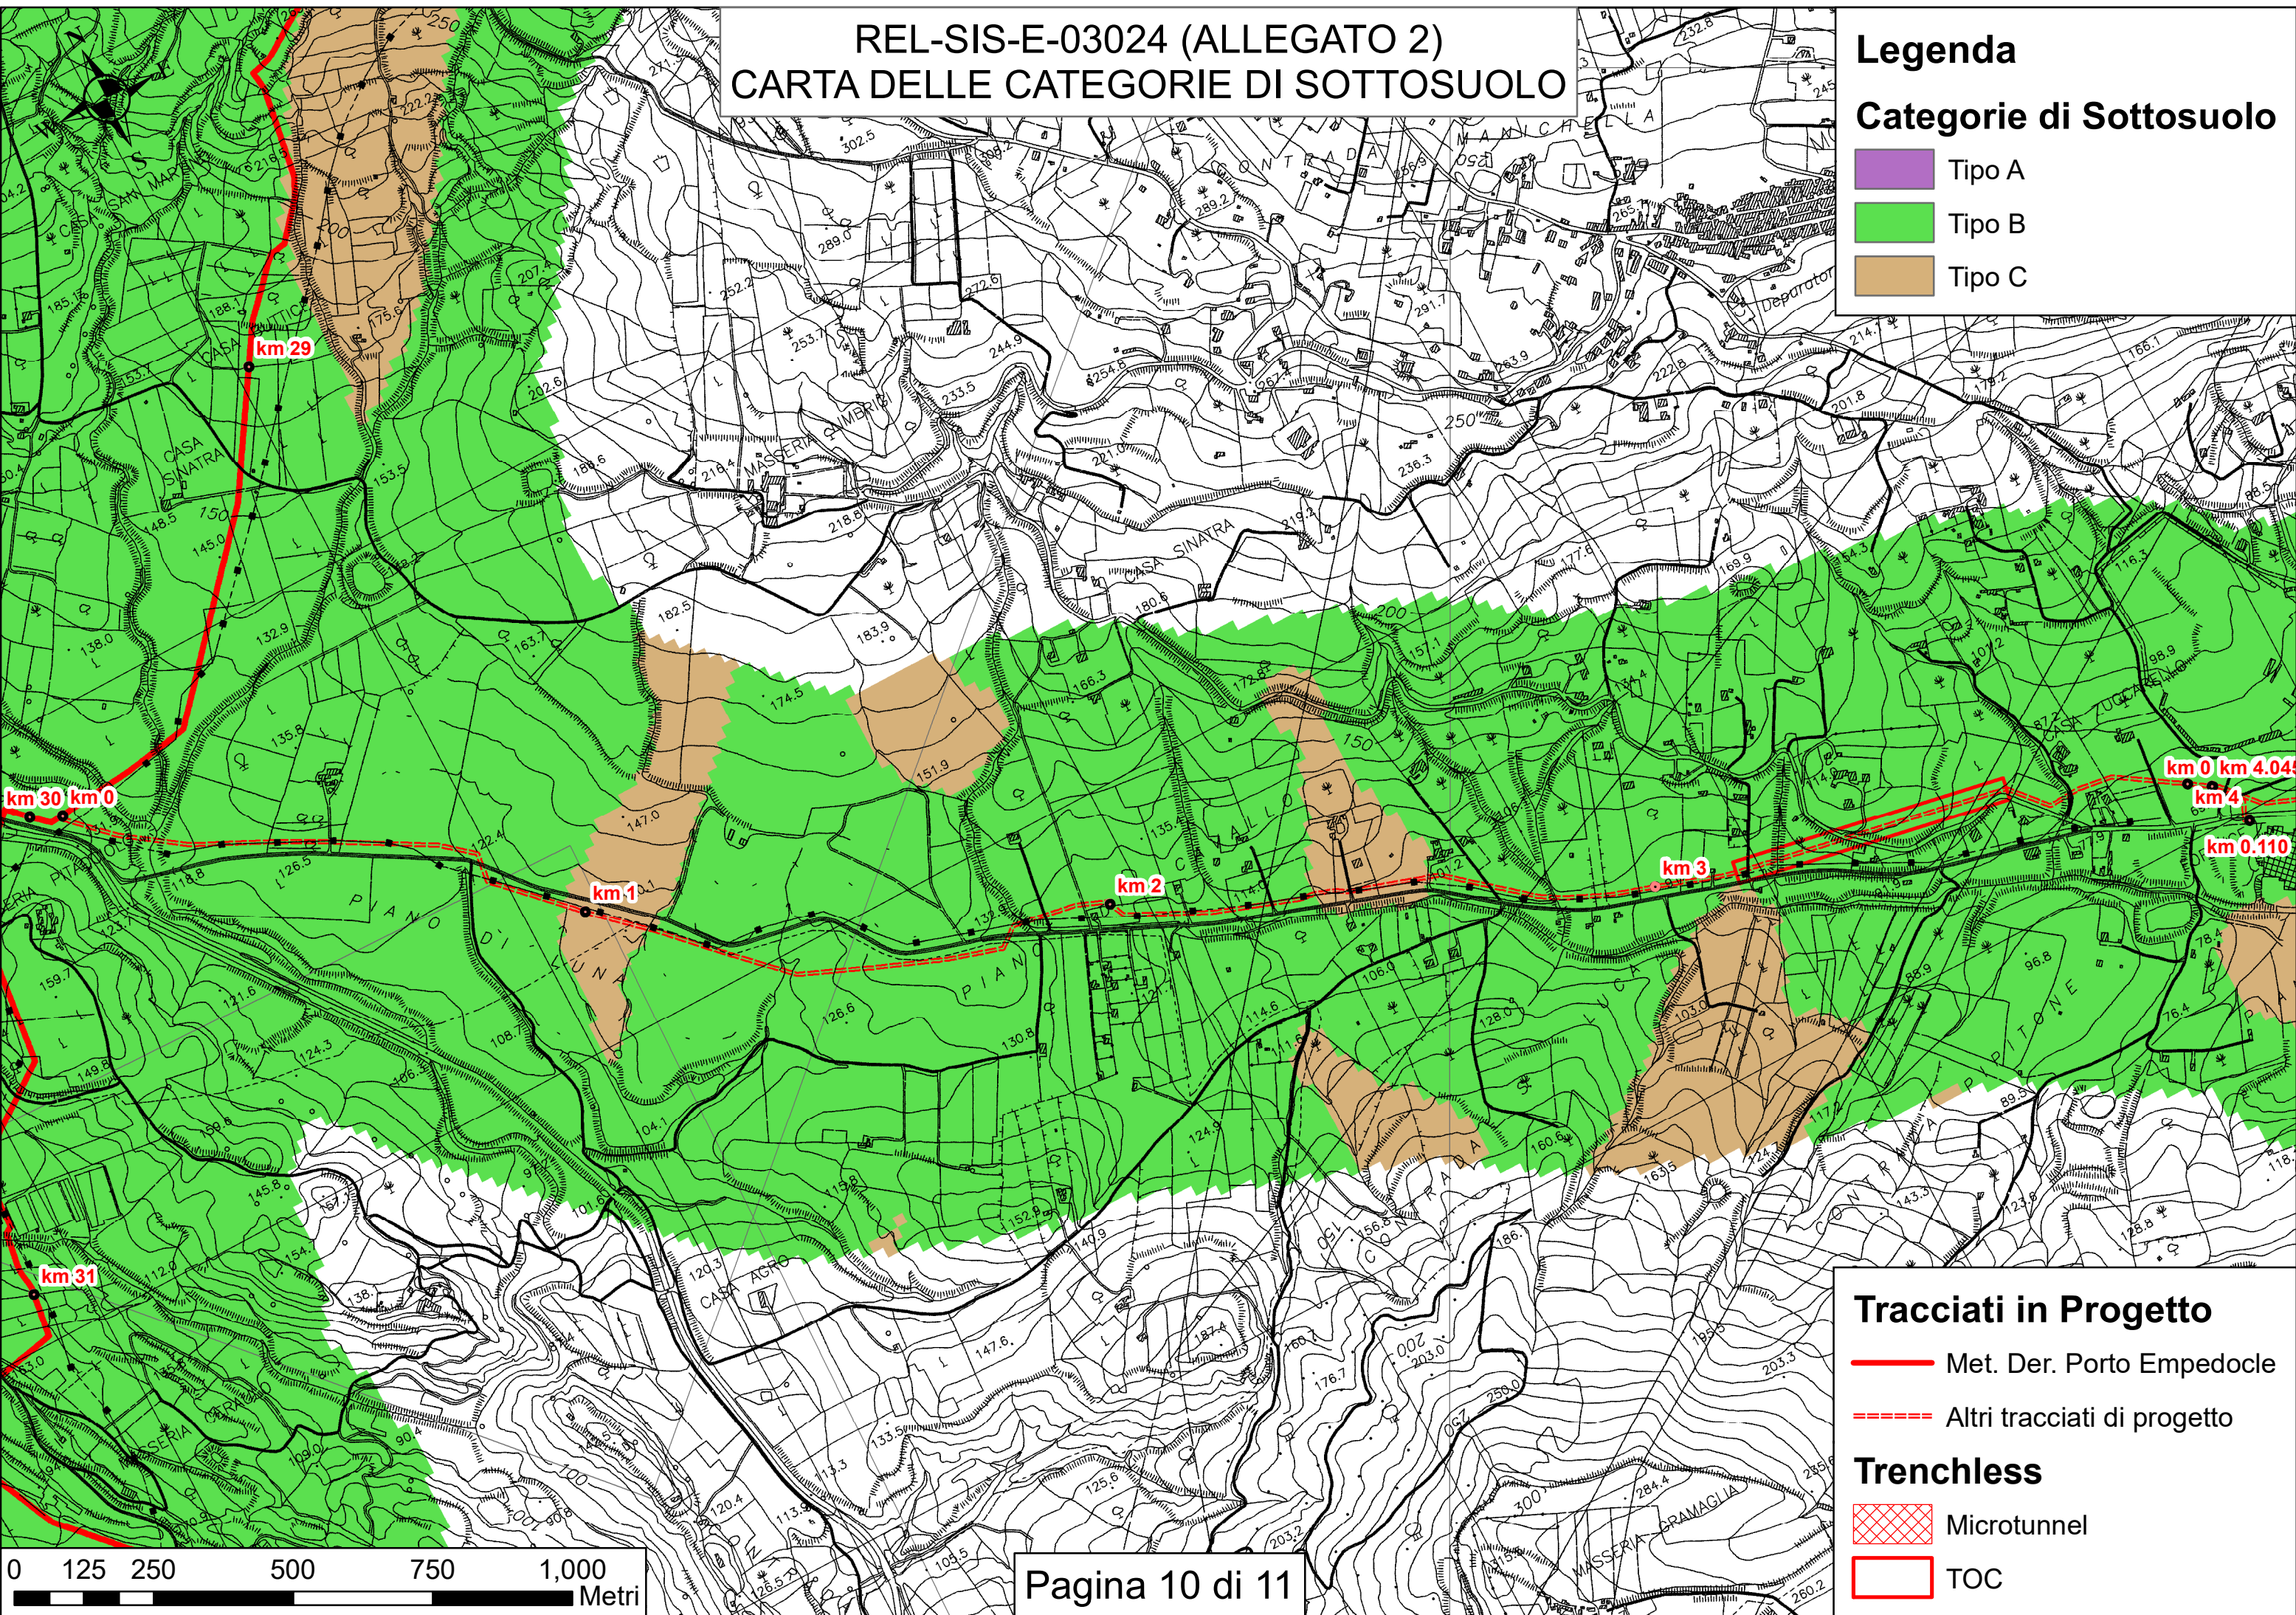



REL-SIS-E-03024 (ALLEGATO 2) CARTA DELLE CATEGORIE DI SOTTOSUOLO

Legenda

Categorie di Sottosuolo

-  Tipo A
-  Tipo B
-  Tipo C

Tracciati in Progetto

-  Met. Der. Porto Empedocle
-  Altri tracciati di progetto

Trenchless

-  Microtunnel
-  TOC

km 3

km 0 km 4.045
km 4 km 0.110

km 1

km 1:240

0 125 250 500 750 1,000 Metri