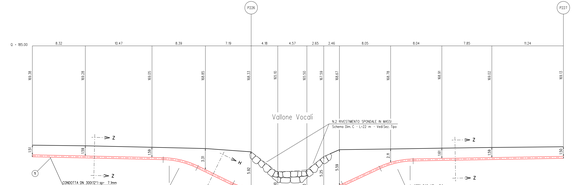

SEZIONE A - B scala 1:200

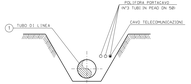

SEZIONE Z-Z (SCAVO A CIELO APERTO)

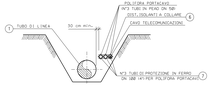

SEZIONE H-H (SCAVO A CIELO APERTO)

NOTA :
PRIMA DI PROCEDERE CON L'ESECUZIONE DEGLI SCAVI DEL METANODOTTO E' NECESSARIO ACCERTARE L'ESATTA UBICAZIONE PLANIMETRICA DI TUTTI I SERVIZI INTERRATI INTERFERENTI
L'ESECUZIONE ANDRA' SVOLTA MEDIANTE L'ESECUZIONE DI SAGGI A MANO ED ALLA PRESENZA DI RAPPRESENTANTI DELL'ENTE PROPRIETARIO

TABELLA DELLE ANNOTAZIONI

1	Tubo d'acciaio Grado EN L360NB/MB DN 300 (12") Sp. 7.1 mm costruito secondo tab. CAED A20.01.03 rivestimento in Polietilene Sp.2.5 mm	
6	Dilatatori isolanti collare costruiti secondo tab. CAED A39.01.06 tubo di protezione in ferro DN 1000 PN 40 mm ovali	n. 60
7	Tubo diprotez. in Fe 33 UNI7971/4 DN 100 (4") Sp. 4.0 mm per pali portacavo	120.00 m

RIVESTIMENTO SPONDALE IN MASSI
SEZ. TIPO
(vedi dis. NQR20133-ST-D-03348)

CODICE PROFILO	H (m)	D (m)	B (m)	S (m)	PESO MASSI (t)
A	1.00	1.00	1.00	0.80	0.70
B	1.50	1.50	1.50	0.80	0.70
C	2.00	2.00	2.00	1.00	0.70
D	4.00	2.00	2.00	1.00	0.70

PIANO QUOTATO SCALA 1:200

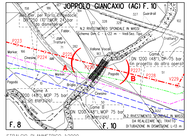

STRALCIO PLANIMETRICO 1:2000
JOPPOLO GIANCAXIO (AG) F. 10

COROGRAFIA 1:10000
CTR 636030

Documento firmato da:
SAIPEM SPA/ENI SPA
26.09.2022 13:38:52 UTC

0	Apr. 2022	Emissione	A.Angioni	G.Sarti	F.Marrapa
REV.	DATA	REVISIONE	DISEGN.	CONTR.	APPROV.

Committente: Progettista: SAIPEM

RIFACIMENTO METANODOTTO
DERIVAZIONE PER PORTO EMPEDOCLE
DN 300 (12") DP 24 bar
Comune di Joppolo Giancaxio
2° Tronco: Aragona-Joppolo Giancaxio

Attraversamento Vallone Vocali

Progressiva: 22,555 km

Cod. Doc. NQR20133

Fg. 2 di 1

Doc. SNAM n.: AT-PE-12121
Doc. SAIPEM n.: LC-TE-M025

Comm. Saipem 023113-100

Scala 1:200

REV. 0

Documento disegnato ed dichiarato ostensibile - La società SNAM S.p.A. non garantisce la bontà dei dati