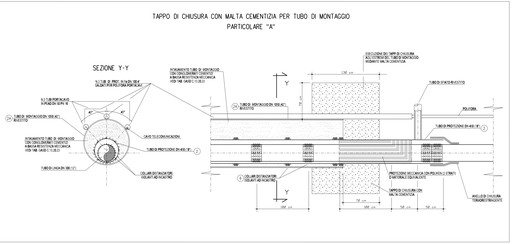TAPPO DI CHIUSURA CON MALTA CEMENTIZIA PER TUBO DI MONTAGGIO
PARTICOLARE "A"