

**REGIONE BASILICATA**

Proponente: **W** Powertis S.A.U. (Piazza S. Maria 2, Potenza, 80138) and Powertis S.R.L. (Via S. Maria 2, Potenza, 80138)

**IMPIANTO AGRIVOLTICO FORESTELLA CARRETTA E OPERE CONNESSE**  
 POTENZA IMPIANTO 20,00 MWp - COMUNE DI VENOSA (PZ) - COMUNE DI MONTEMILONE (PZ)

**CARTA GEOMORFOLOGICA**





Progettazione: **MA** Studio Margotta Associati (Via S. Maria 2, Potenza, 80138)

PROGETTO DEFINITIVO		COD. ELABORATO		SCALA	
COD. PROGETTO	2317496	COD. ELABORATO	A.12.a.9	SCALA	VARIE
COD. FILE	2317496-A.12.a.9				
DD	Nov 2021	Progetto Definitivo	Gen. Galvano POTENZA	Margotta	POWERTIS
REV.	DATA	DESCRIZIONE	ESEGUITO	VERIFICATO	APPROVATO


PowerTis.com

1:7.000


1:2.000

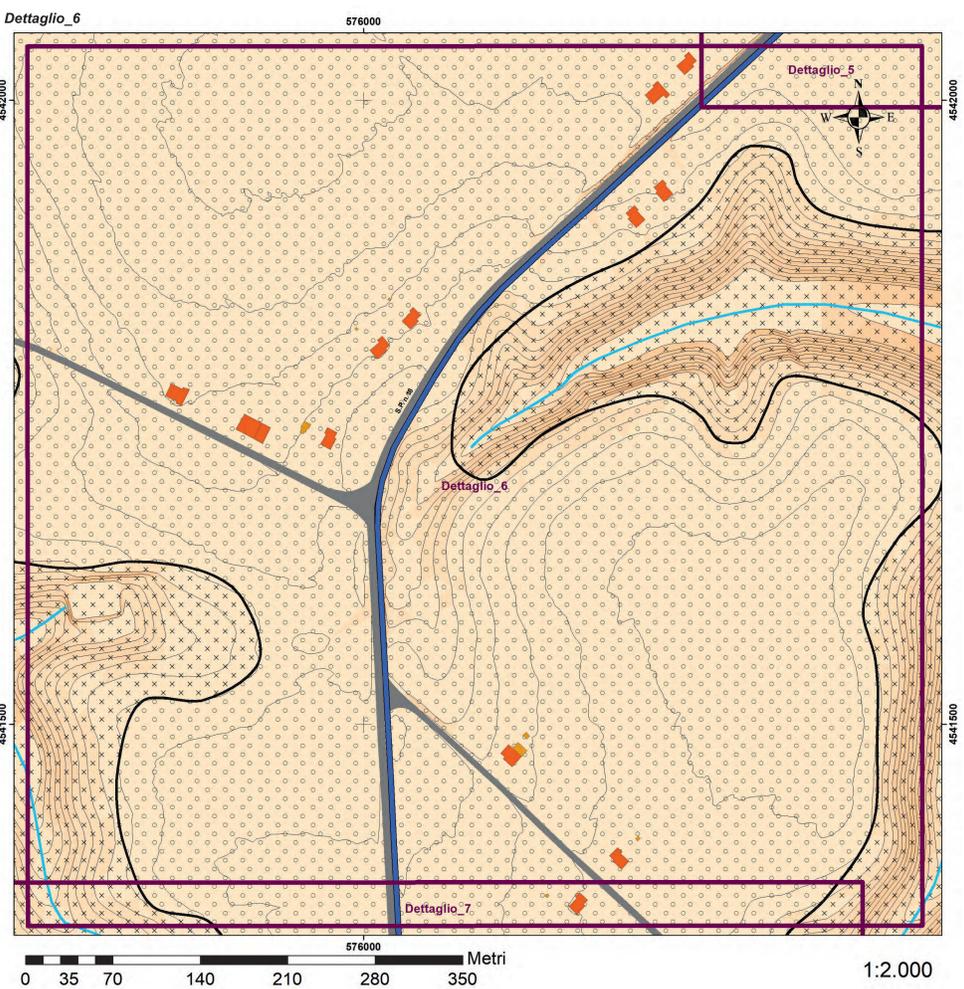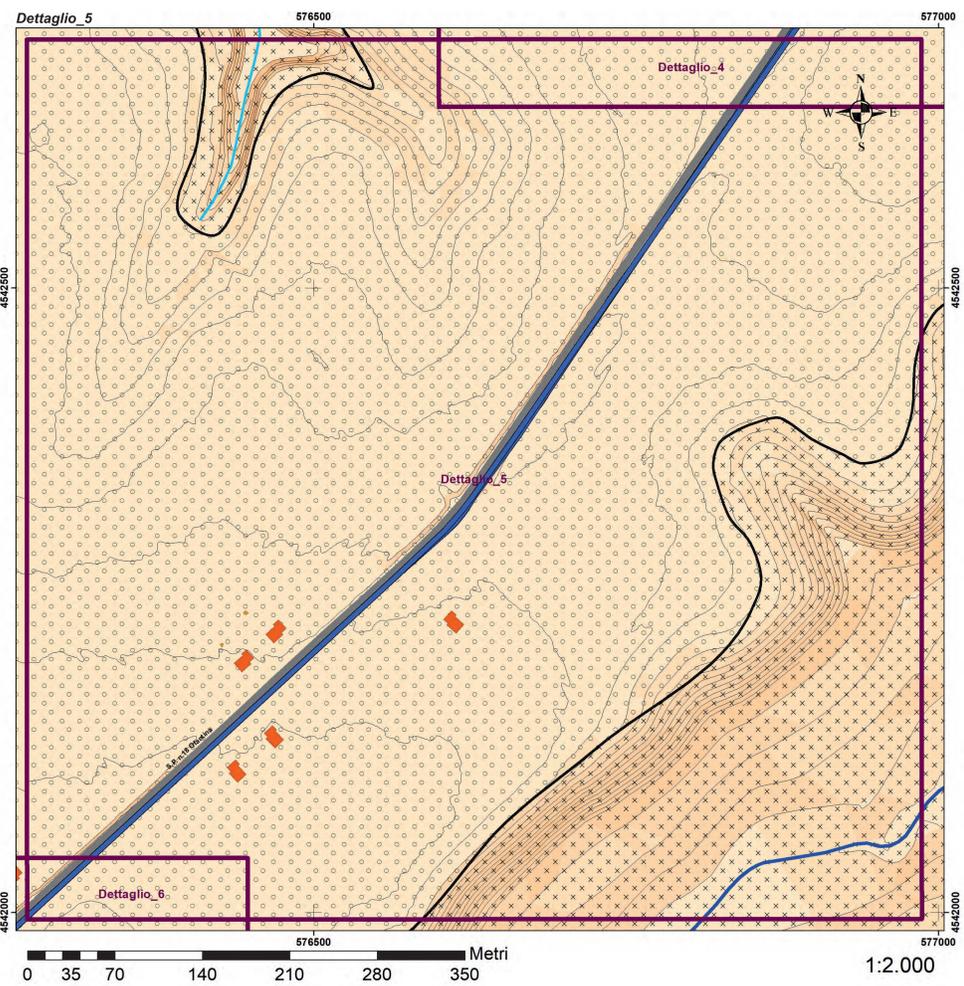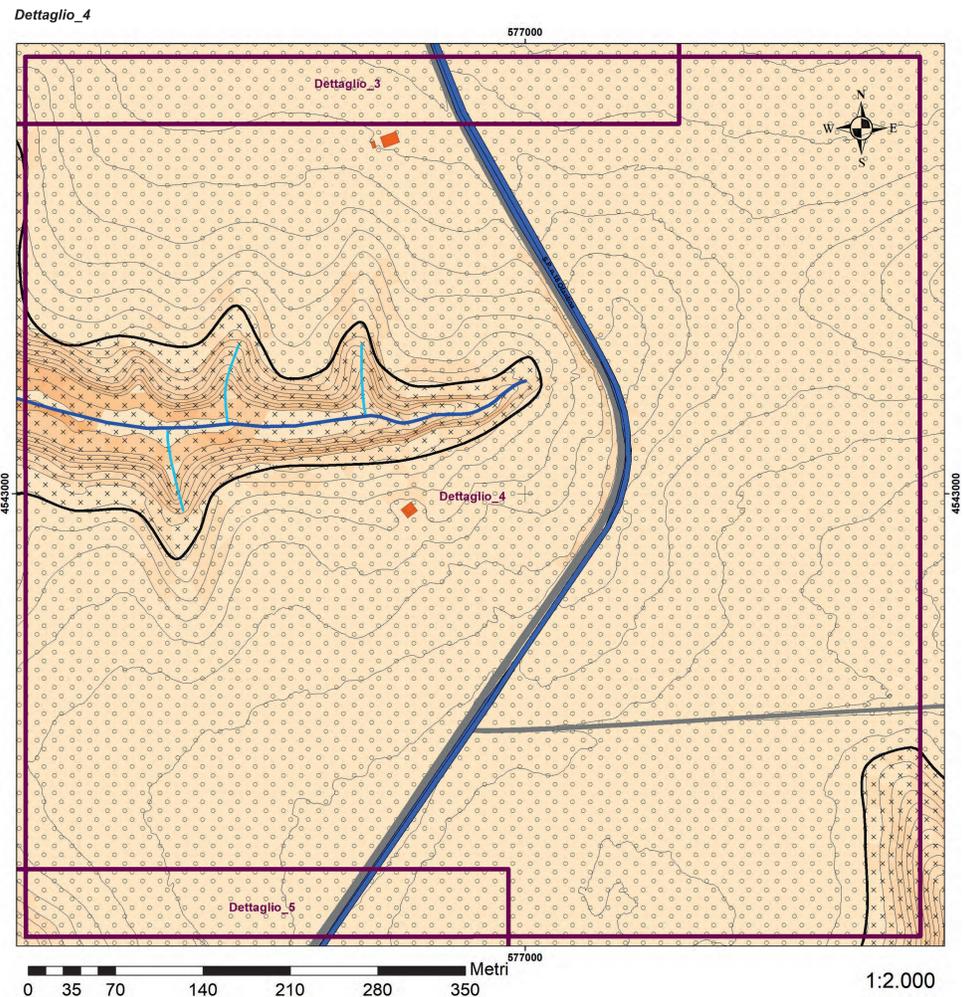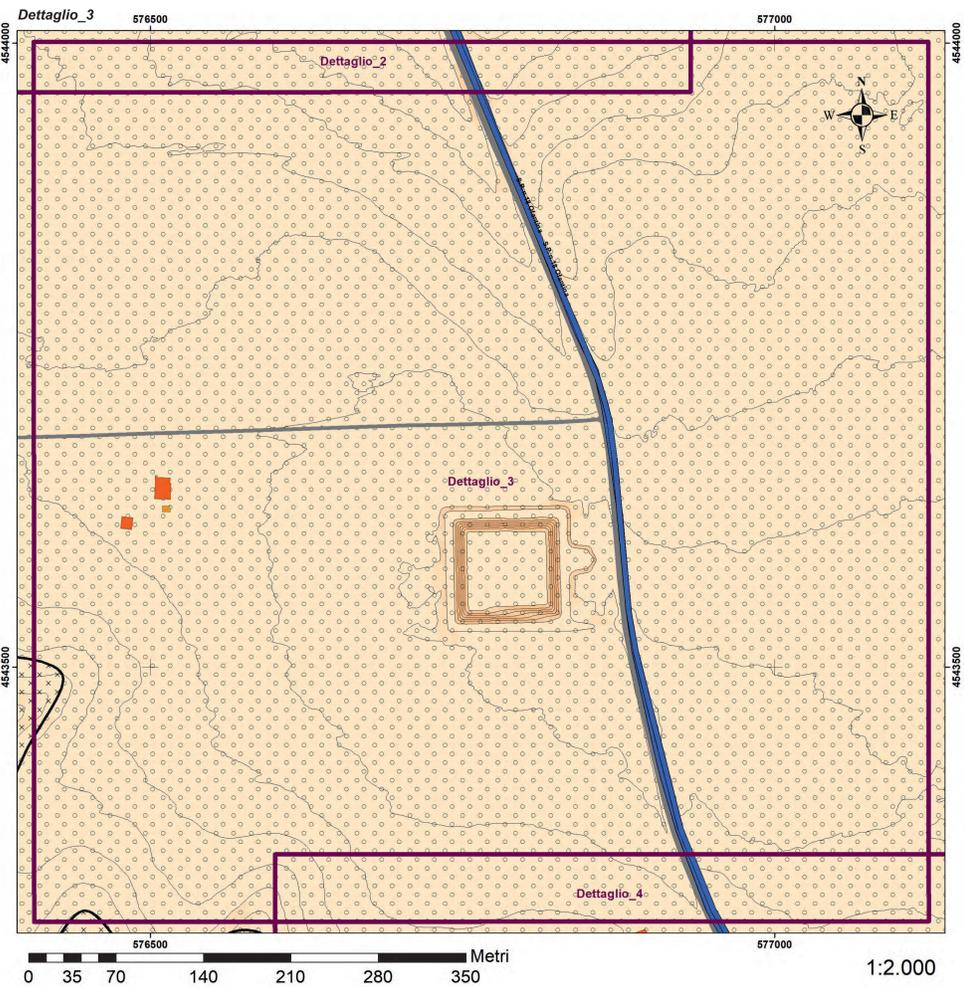


Dettaglio\_7

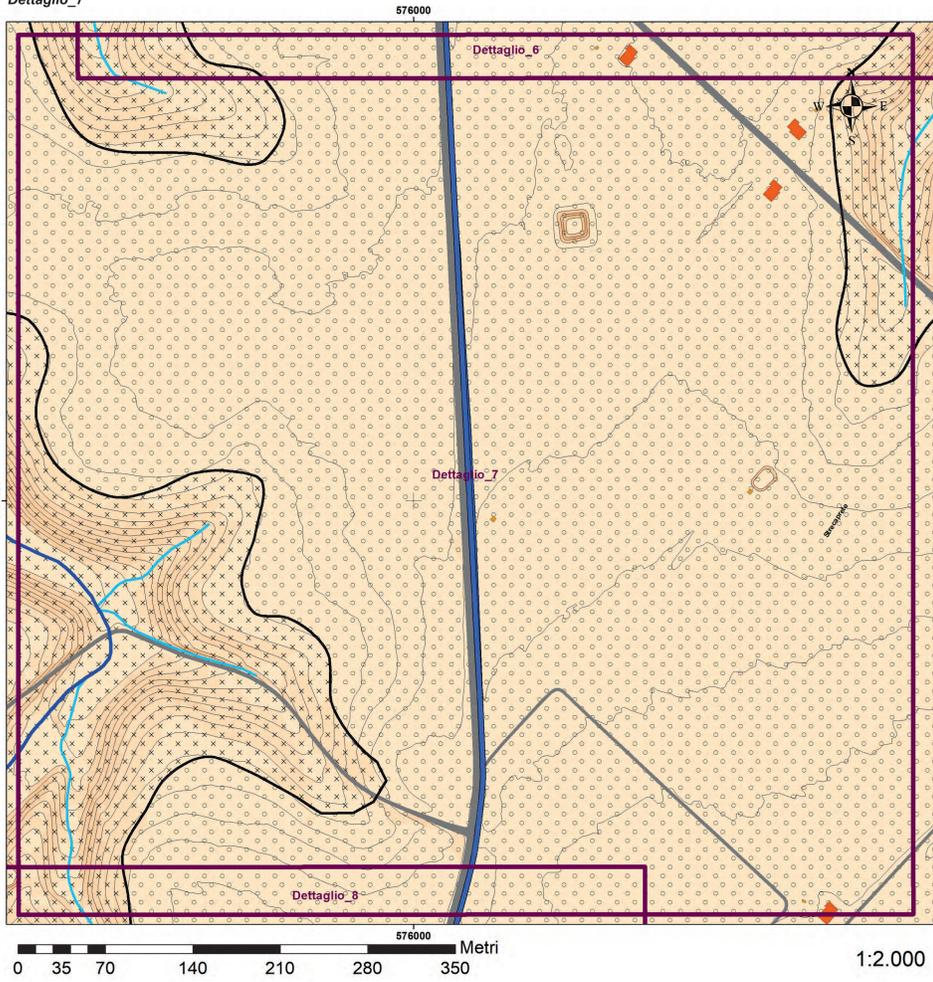


Dettaglio\_8

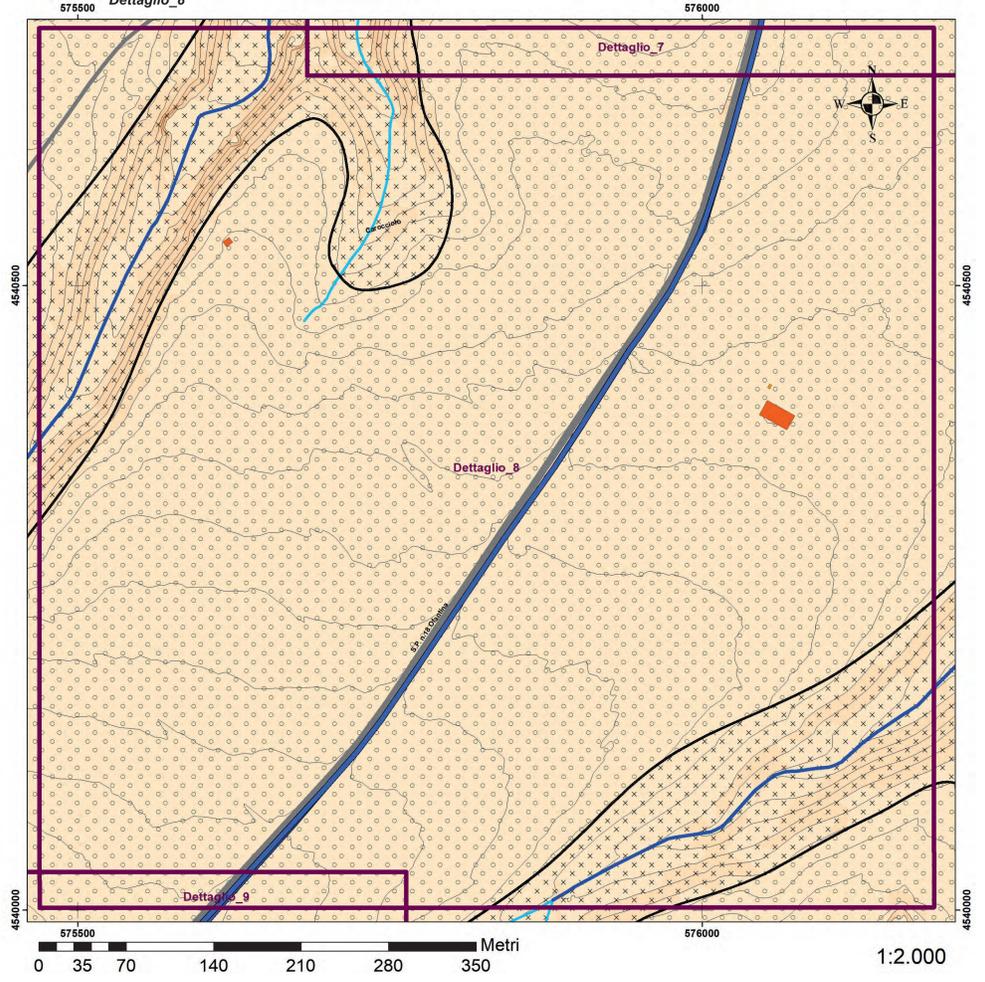

Dettaglio\_9

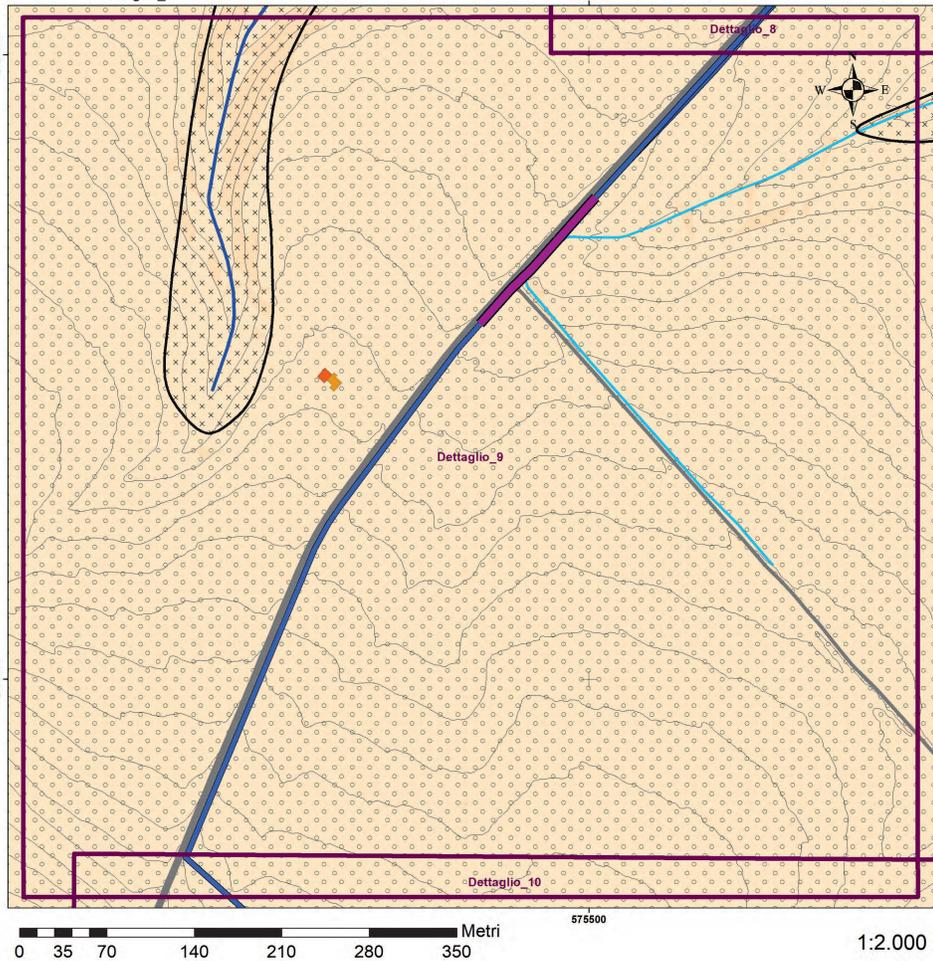

Dettaglio\_10

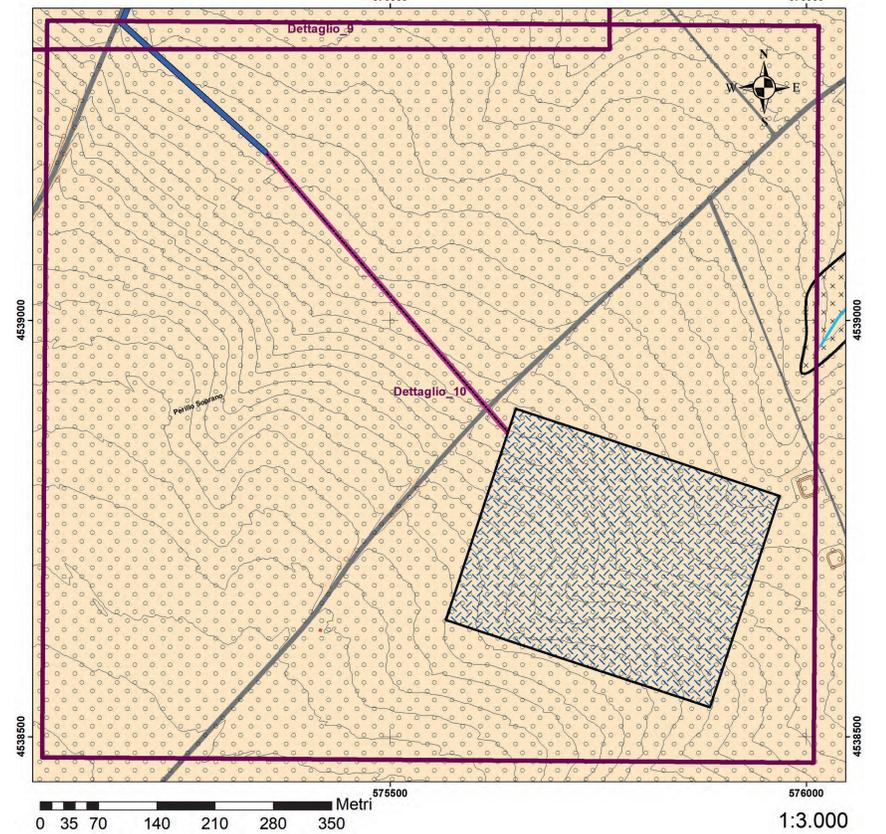

**LEGENDA**

**Principali elementi progettuali**

-  Area parco fotovoltaico in progetto
-  Tracker monoassiali
-  Cavidotto MT
-  Cavidotto MT - scavo in trivellazione orizzontale controllata (TOC)
-  Area nuova stazione SE
-  Collegamento in antenna

**Principali elementi morfologici**

-  Aste fluviali principali
-  Aste fluviali secondarie (fossi)
-  Aree di cresta locale e di versante caratterizzate da morfologia sub-pianeggiante [ $0^\circ < pendenze < 5^\circ$ ]
-  Aree di versante incise localmente dalla rete idrografica locale, a pendenza medio-bassa, più accentuata nelle aree di raccordo con il fondovalle alluvionale. [tali aree non sono interessate dalle opere in progetto]

**Carta delle pendenze espresse in gradi [°]**

