




DETTAGLIO A_SEZIONE SU CAMPO AGRIVOLTAICO scala 1:20

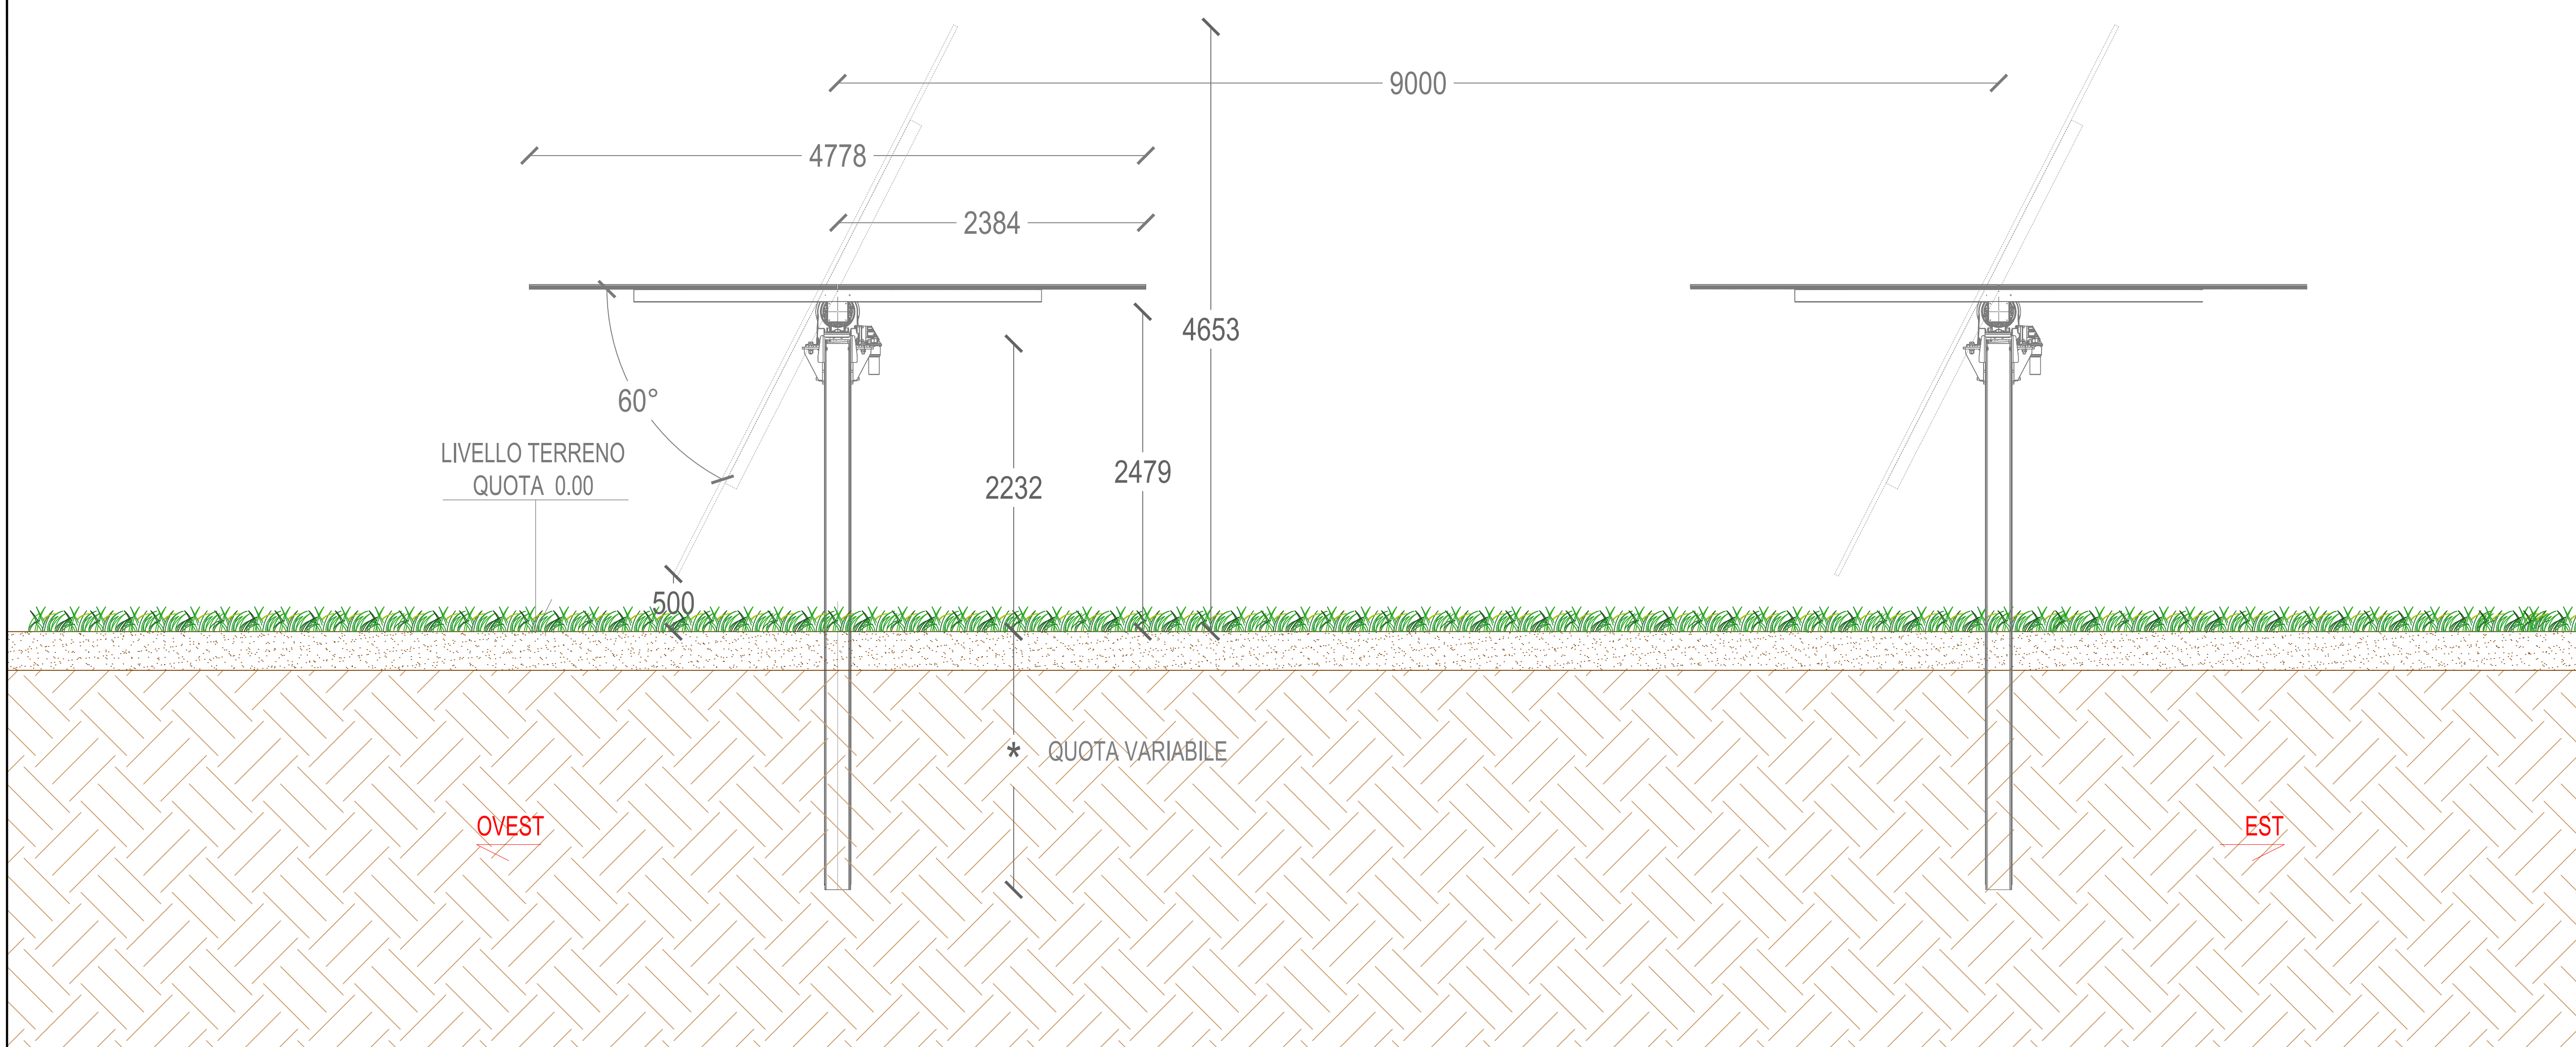


DETTAGLIO B_SCAVO SU STRADA ASFALTATA scala 1:10

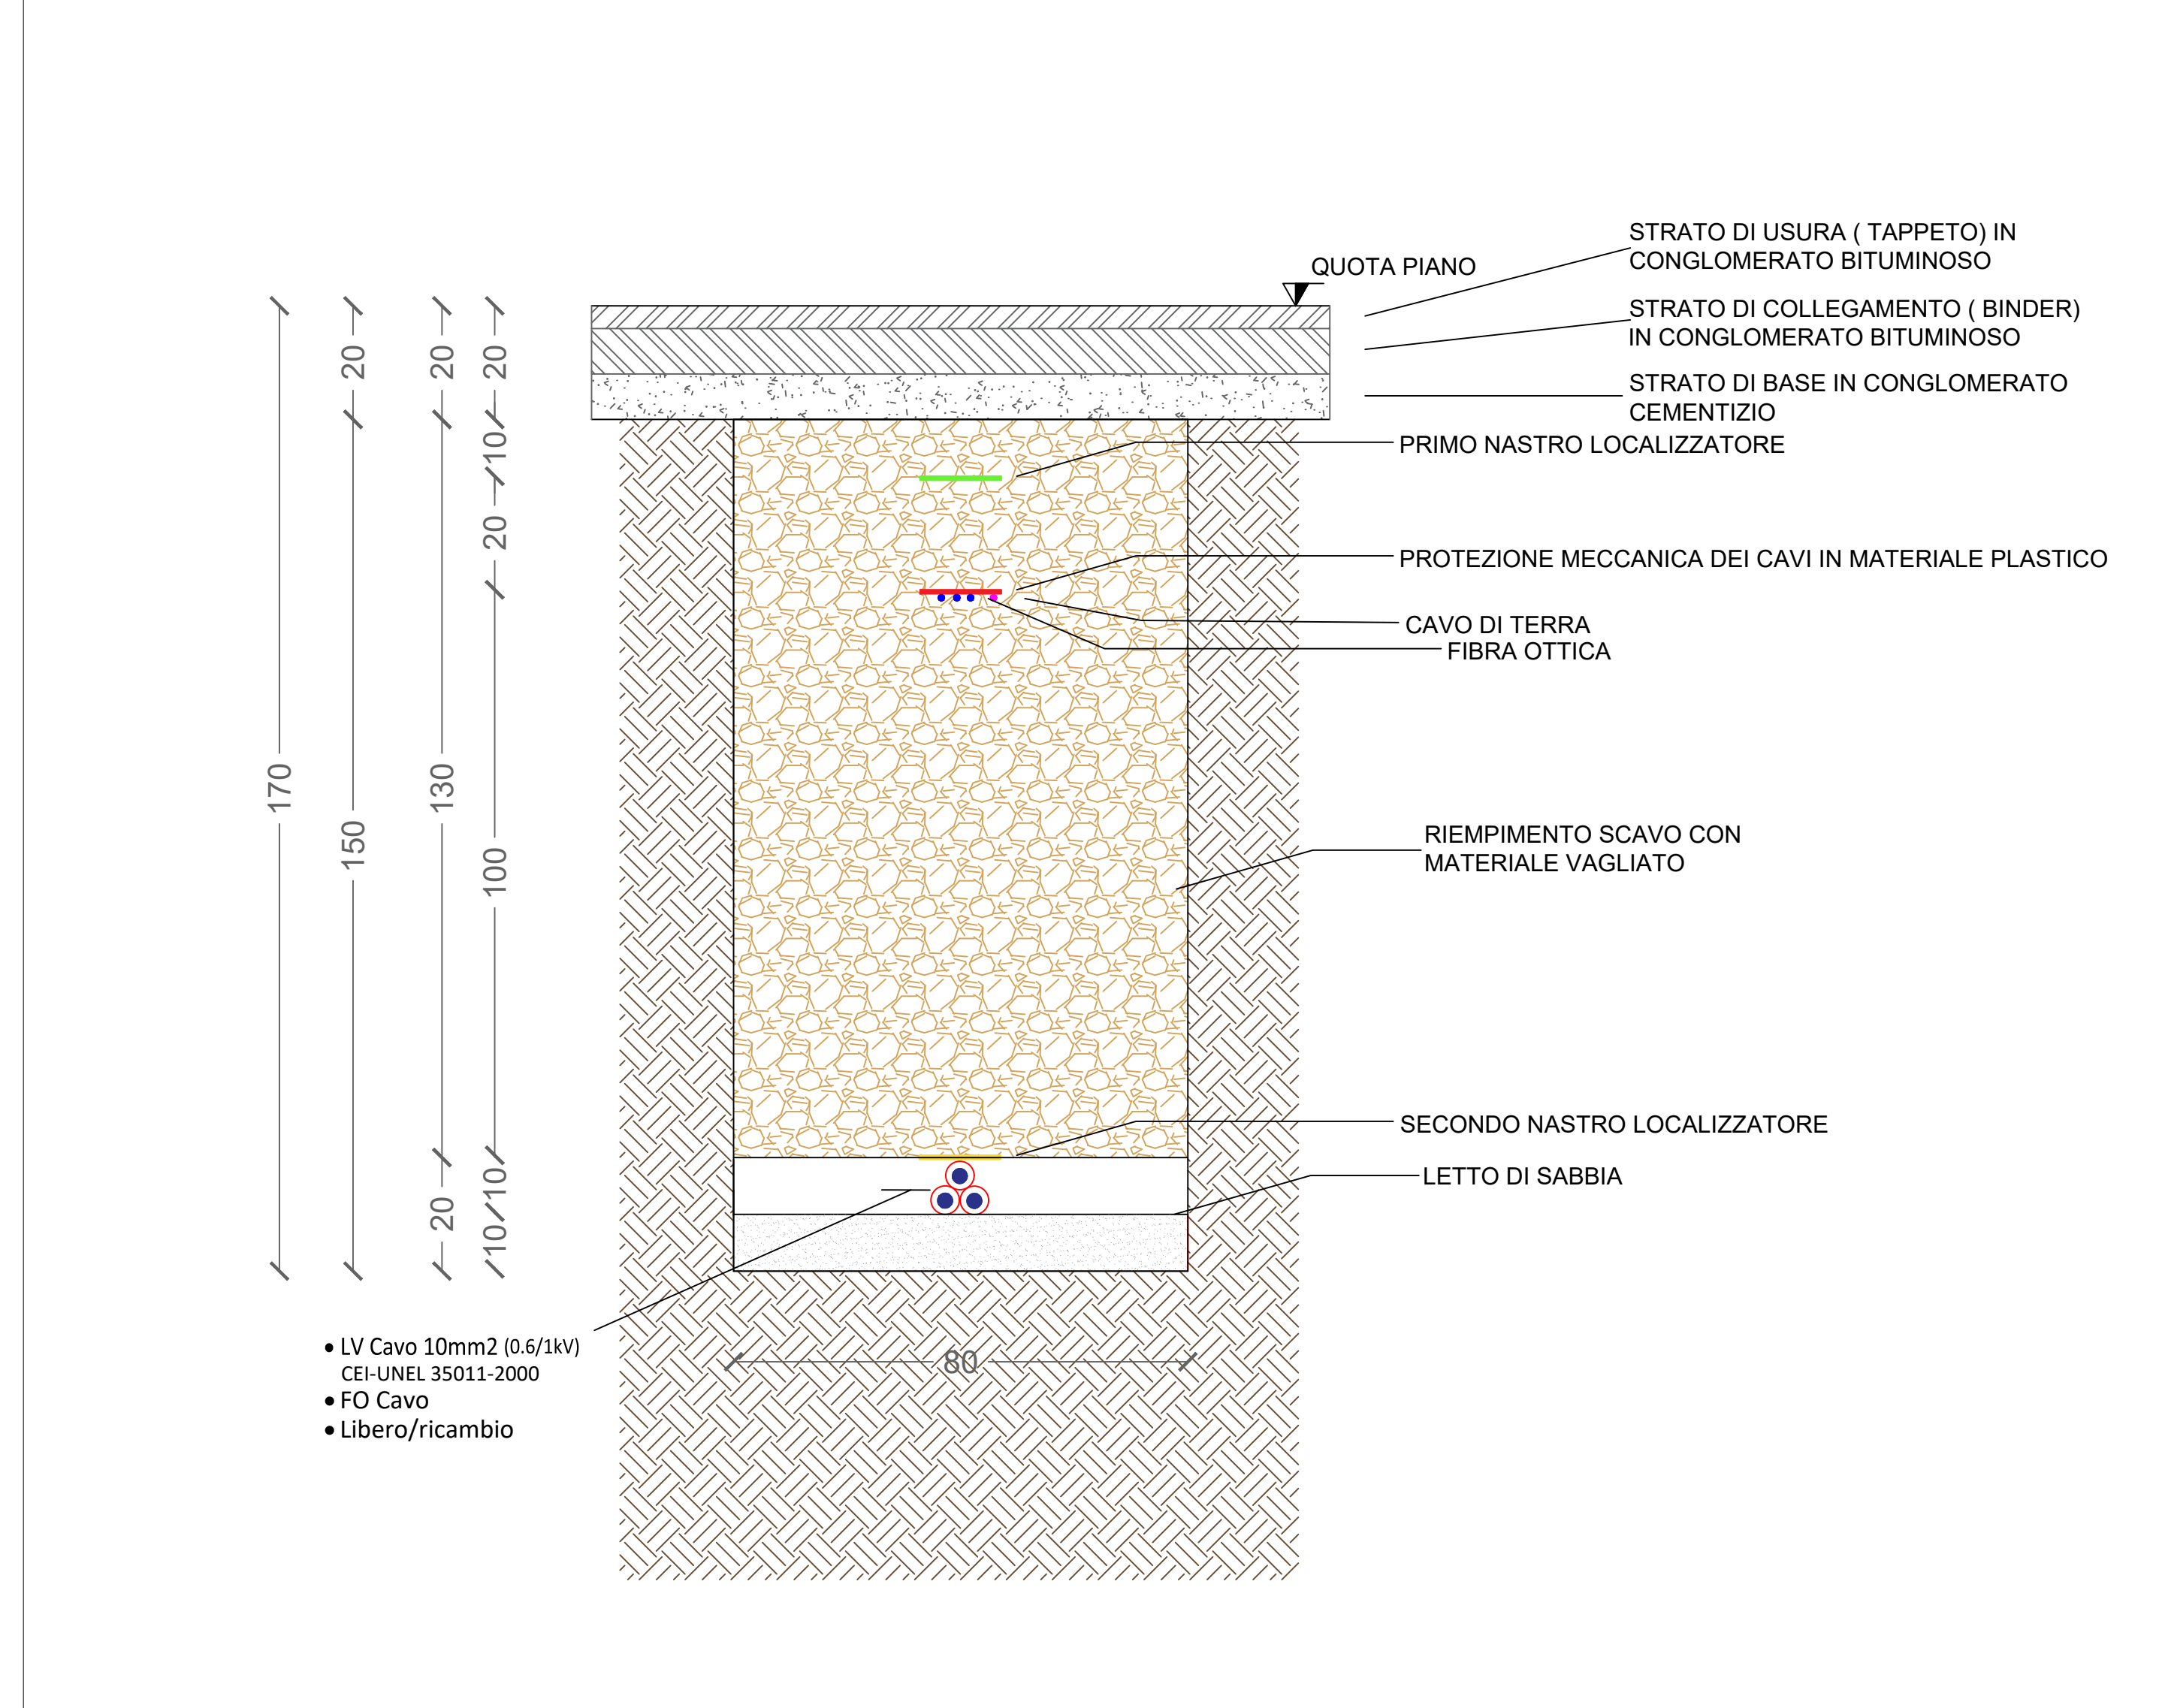

DETTAGLIO C_SCAVO SU TERRENO AGRICOLO scala 1:10

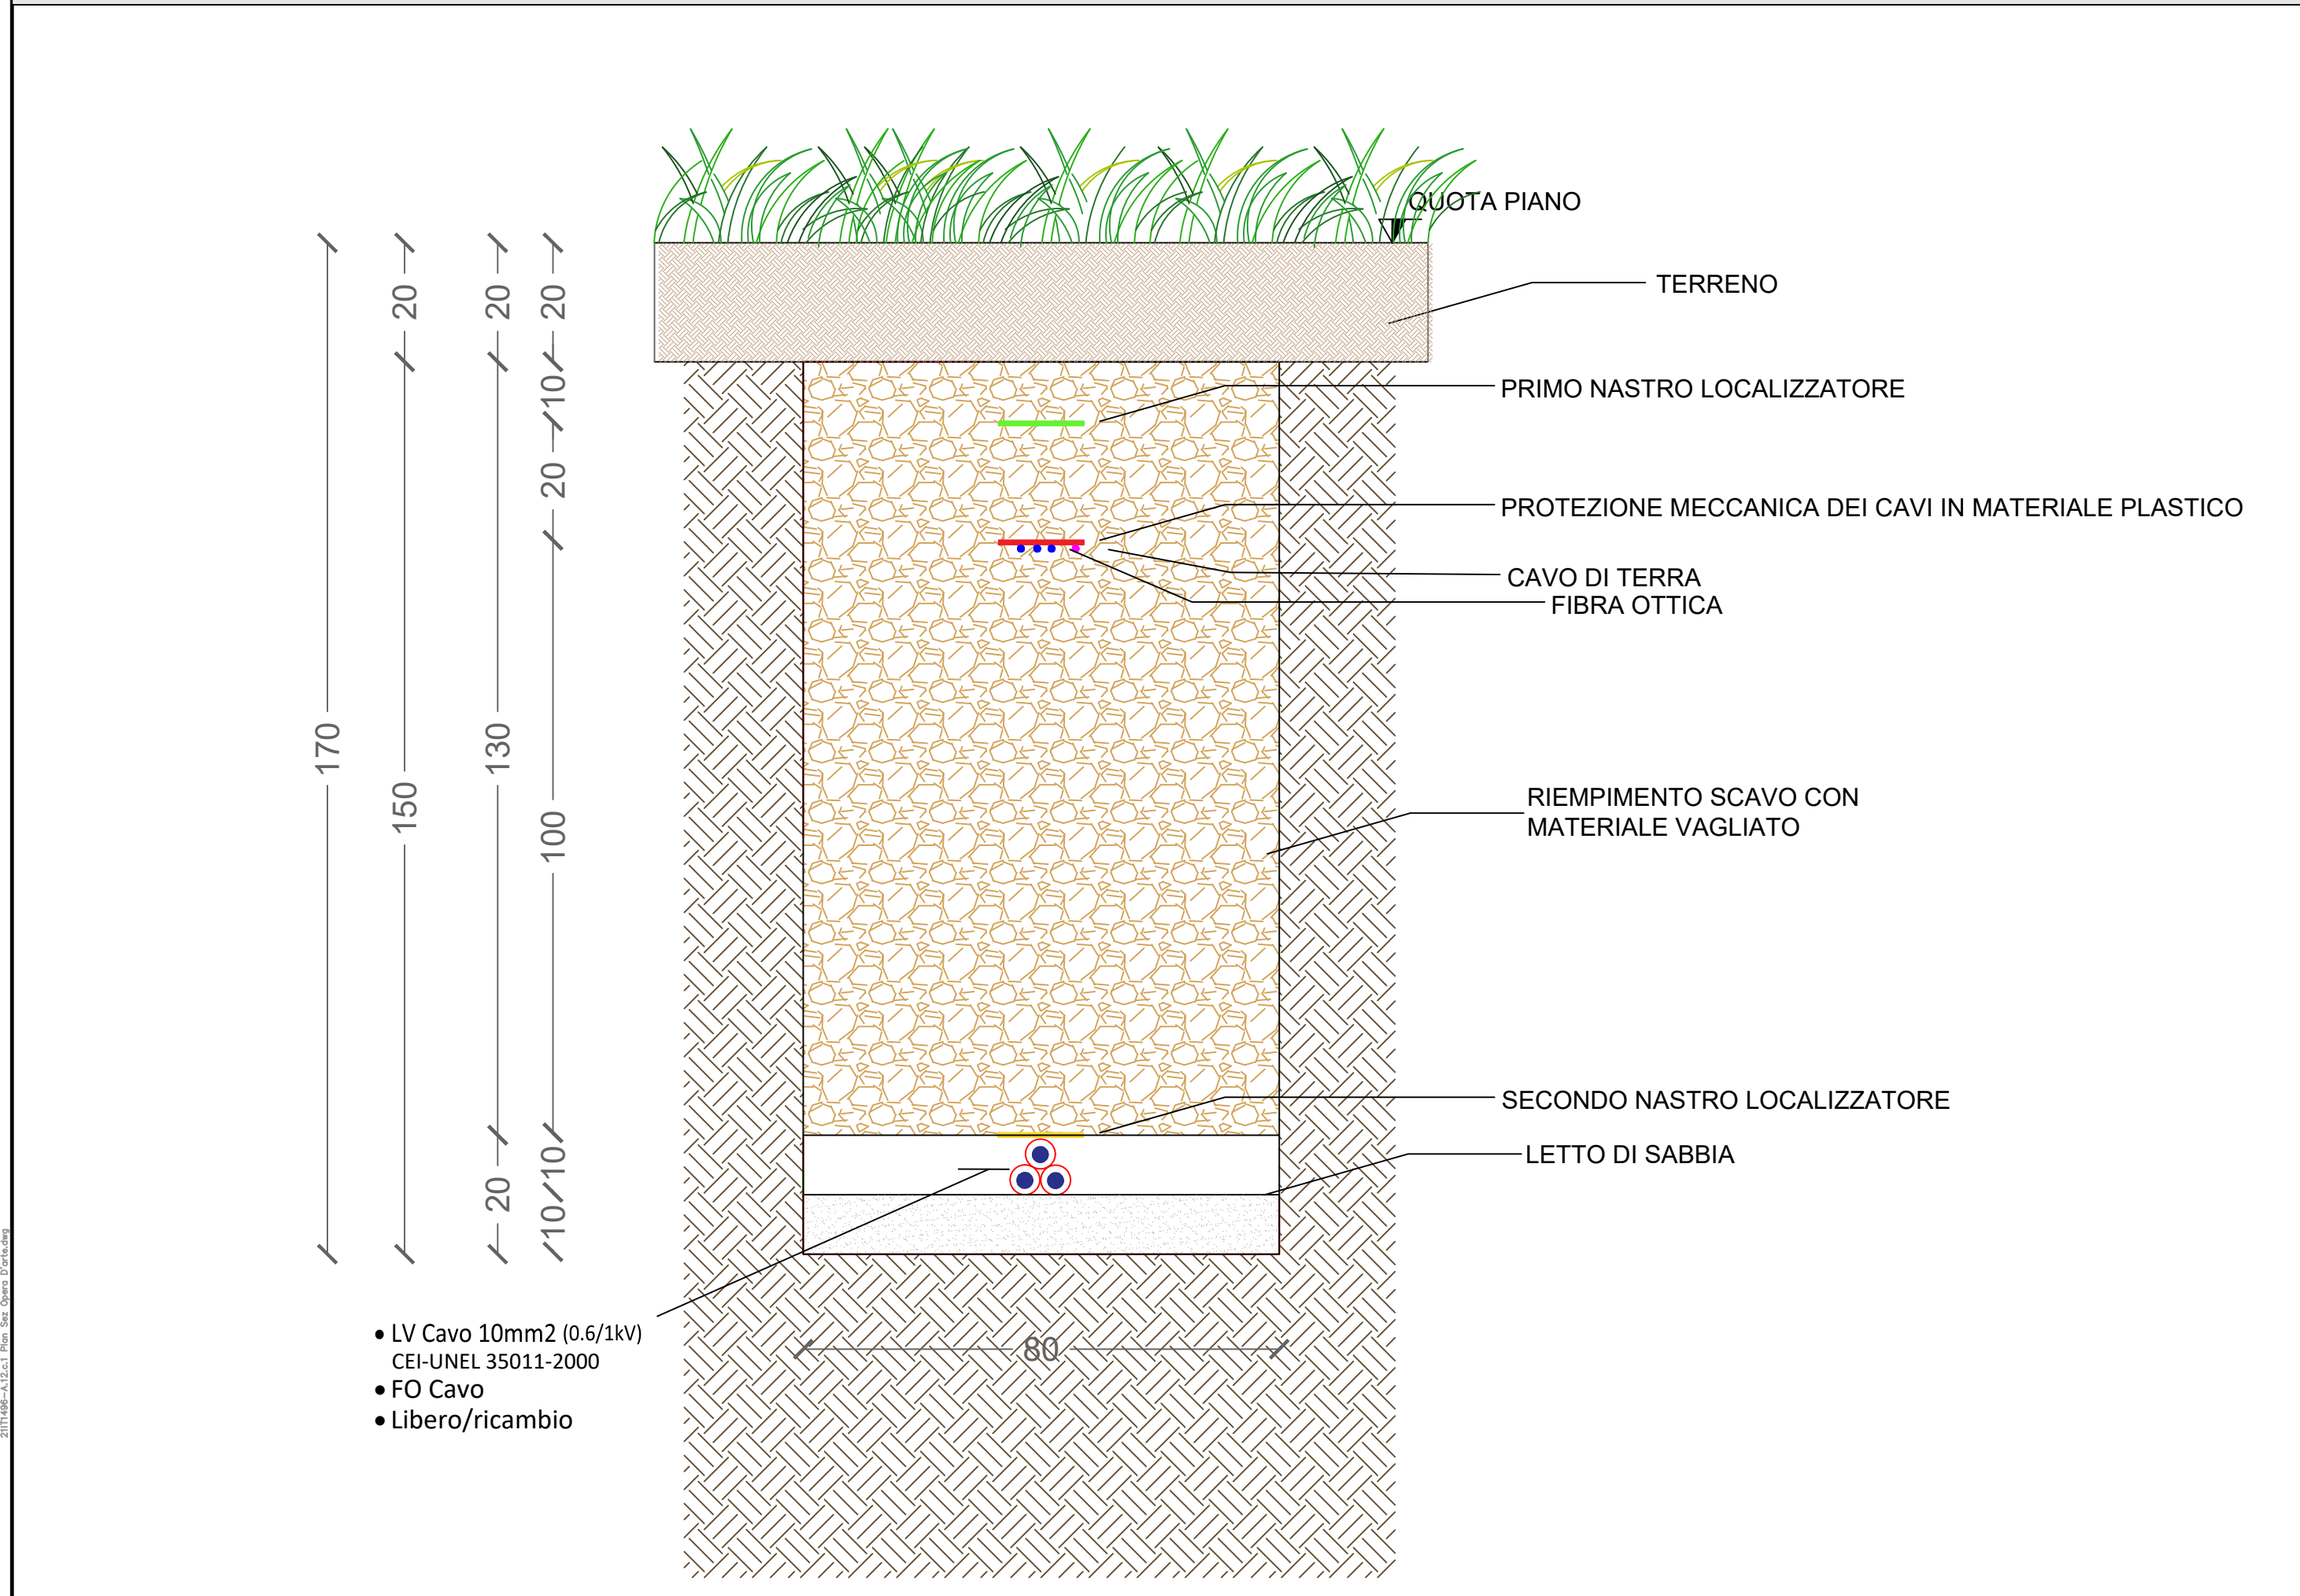


DETTAGLIO D_TOC SU CONDOTTA scala 1:50

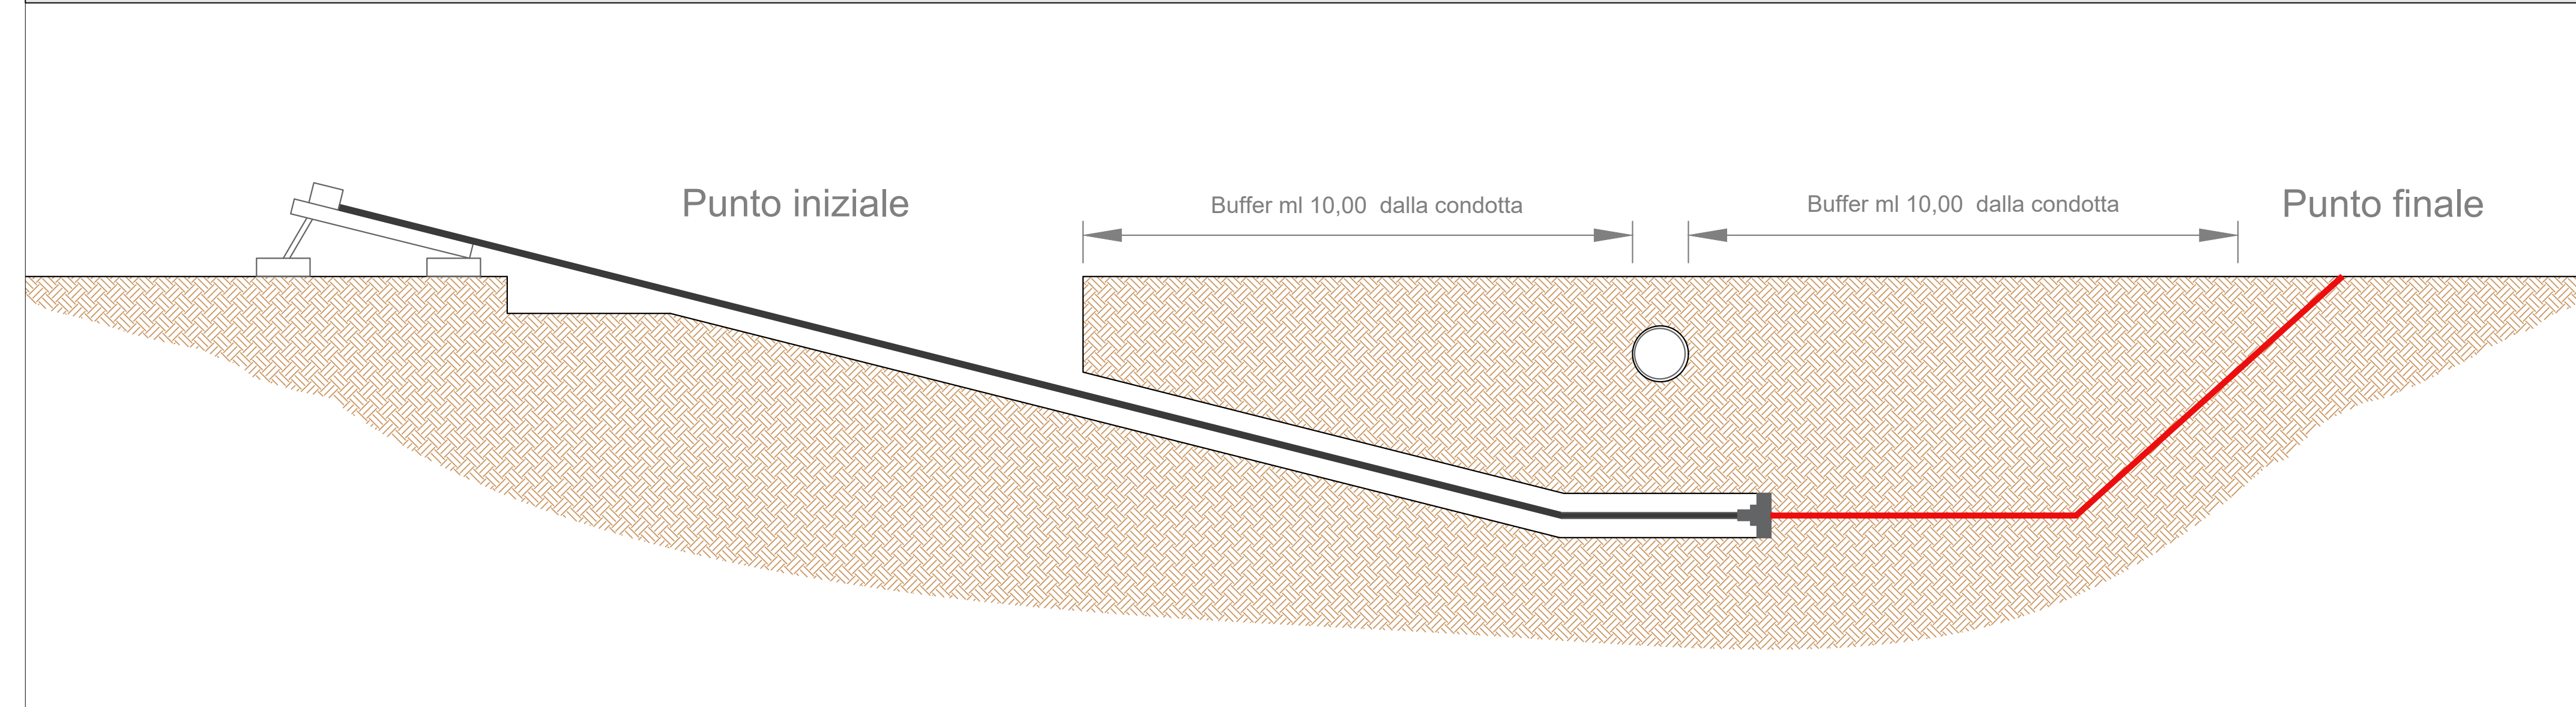


PLANIMETRIA DI RIFERIMENTO



STRALCIO PLANIMETRICO CAMPO AGRIVOLTAICO scala 1:2000

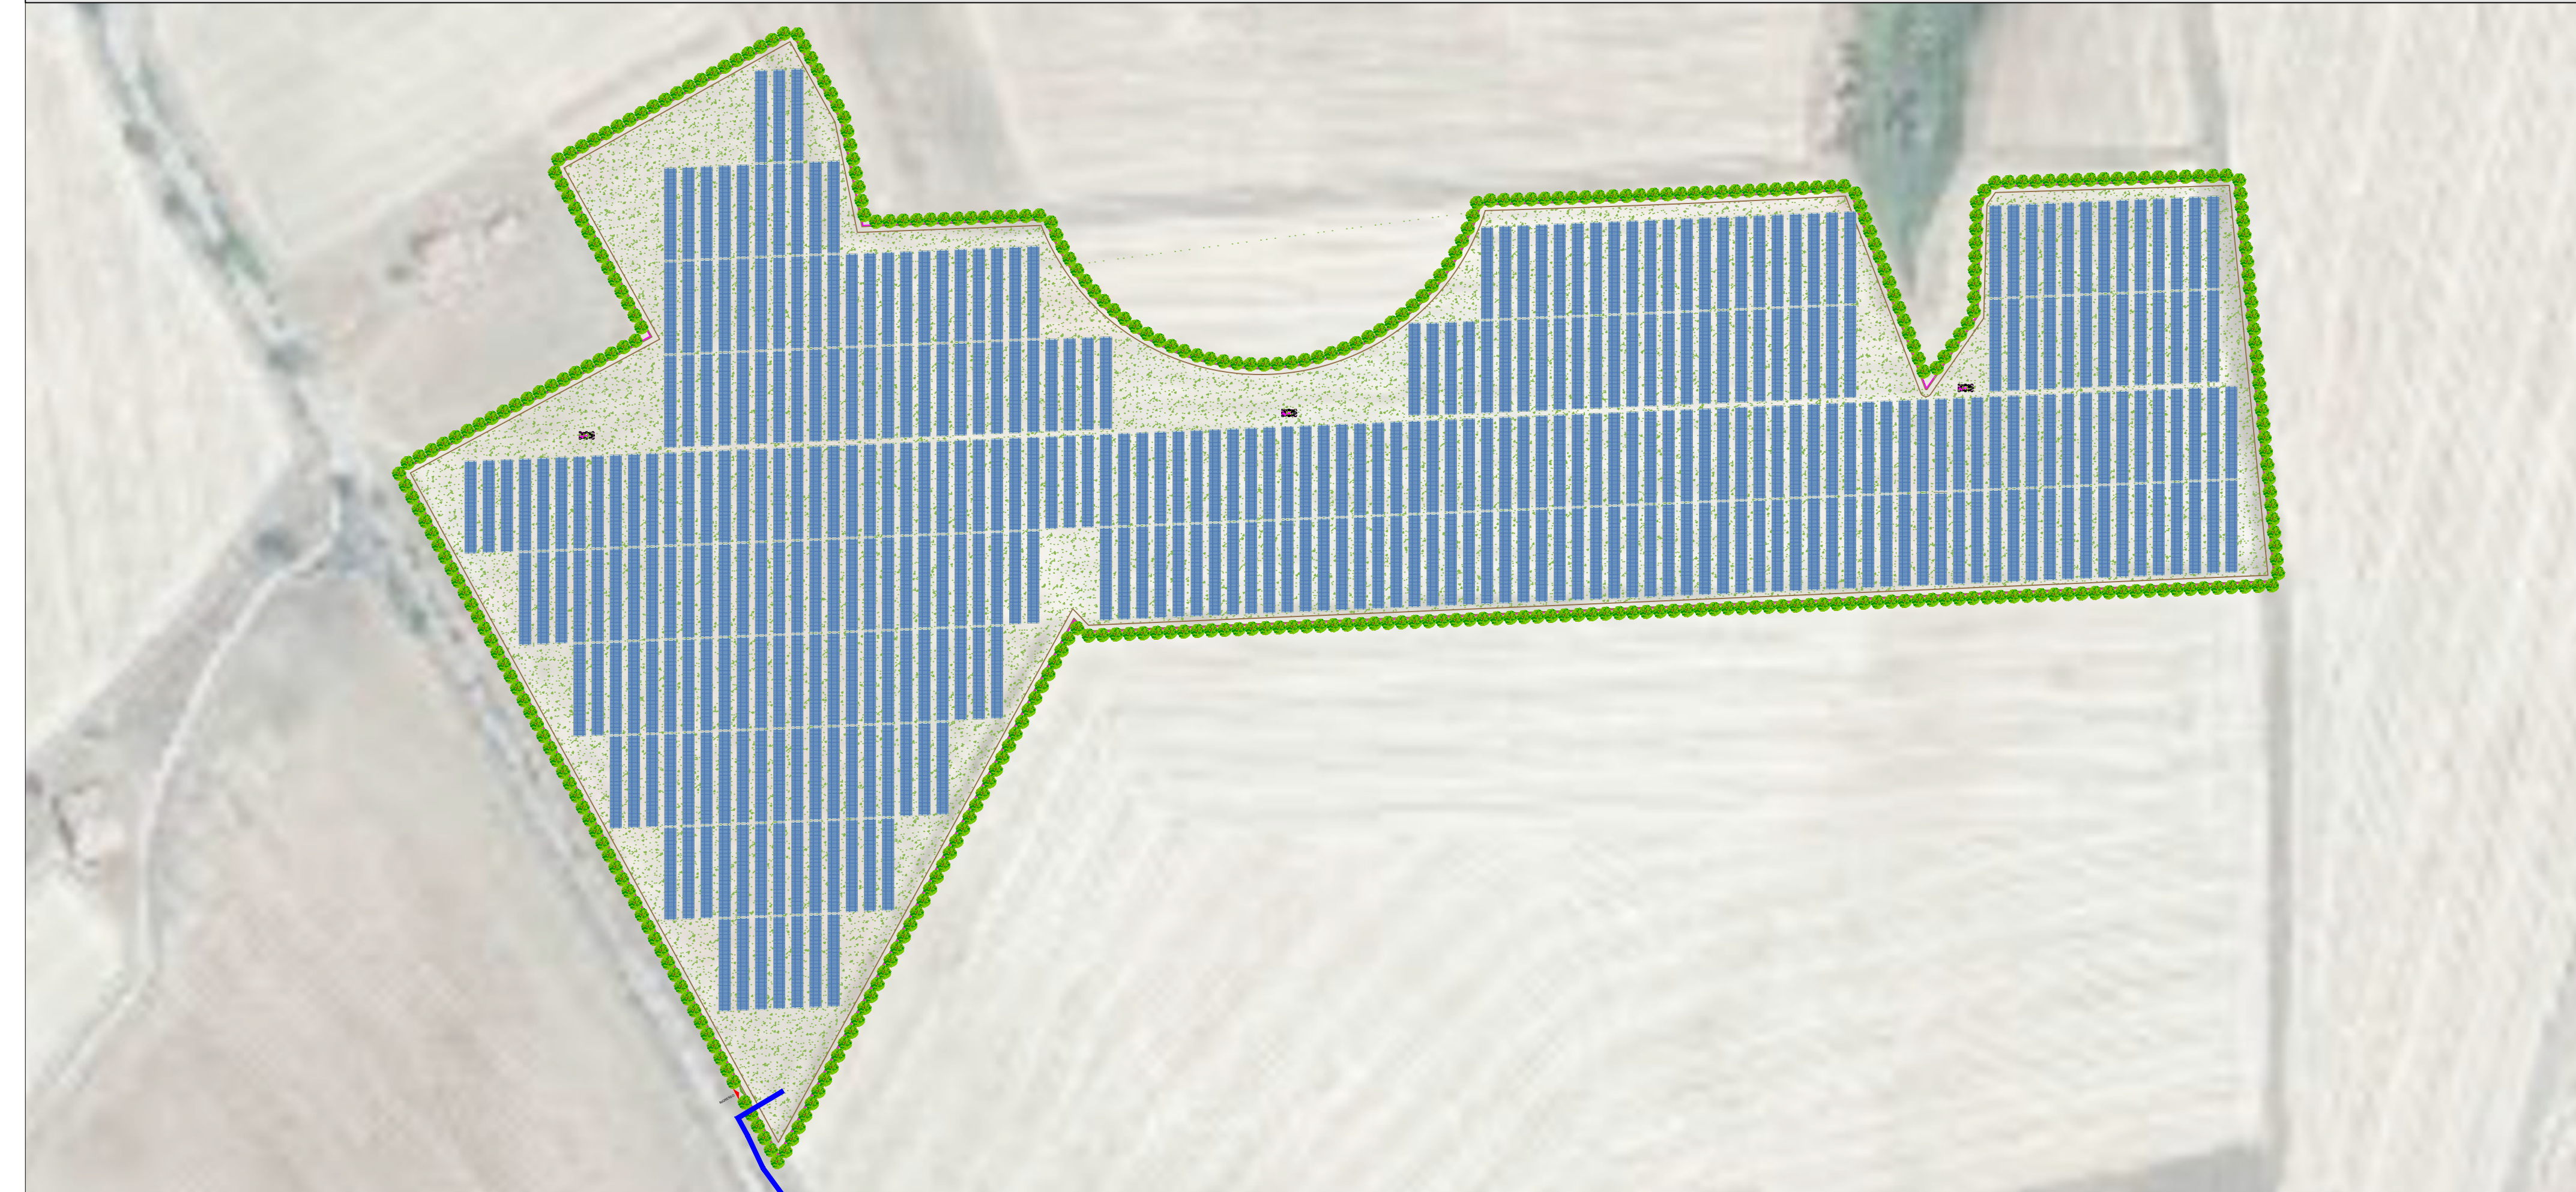

DETTAGLIO E_Ancoraggio recinzione scala 1:50

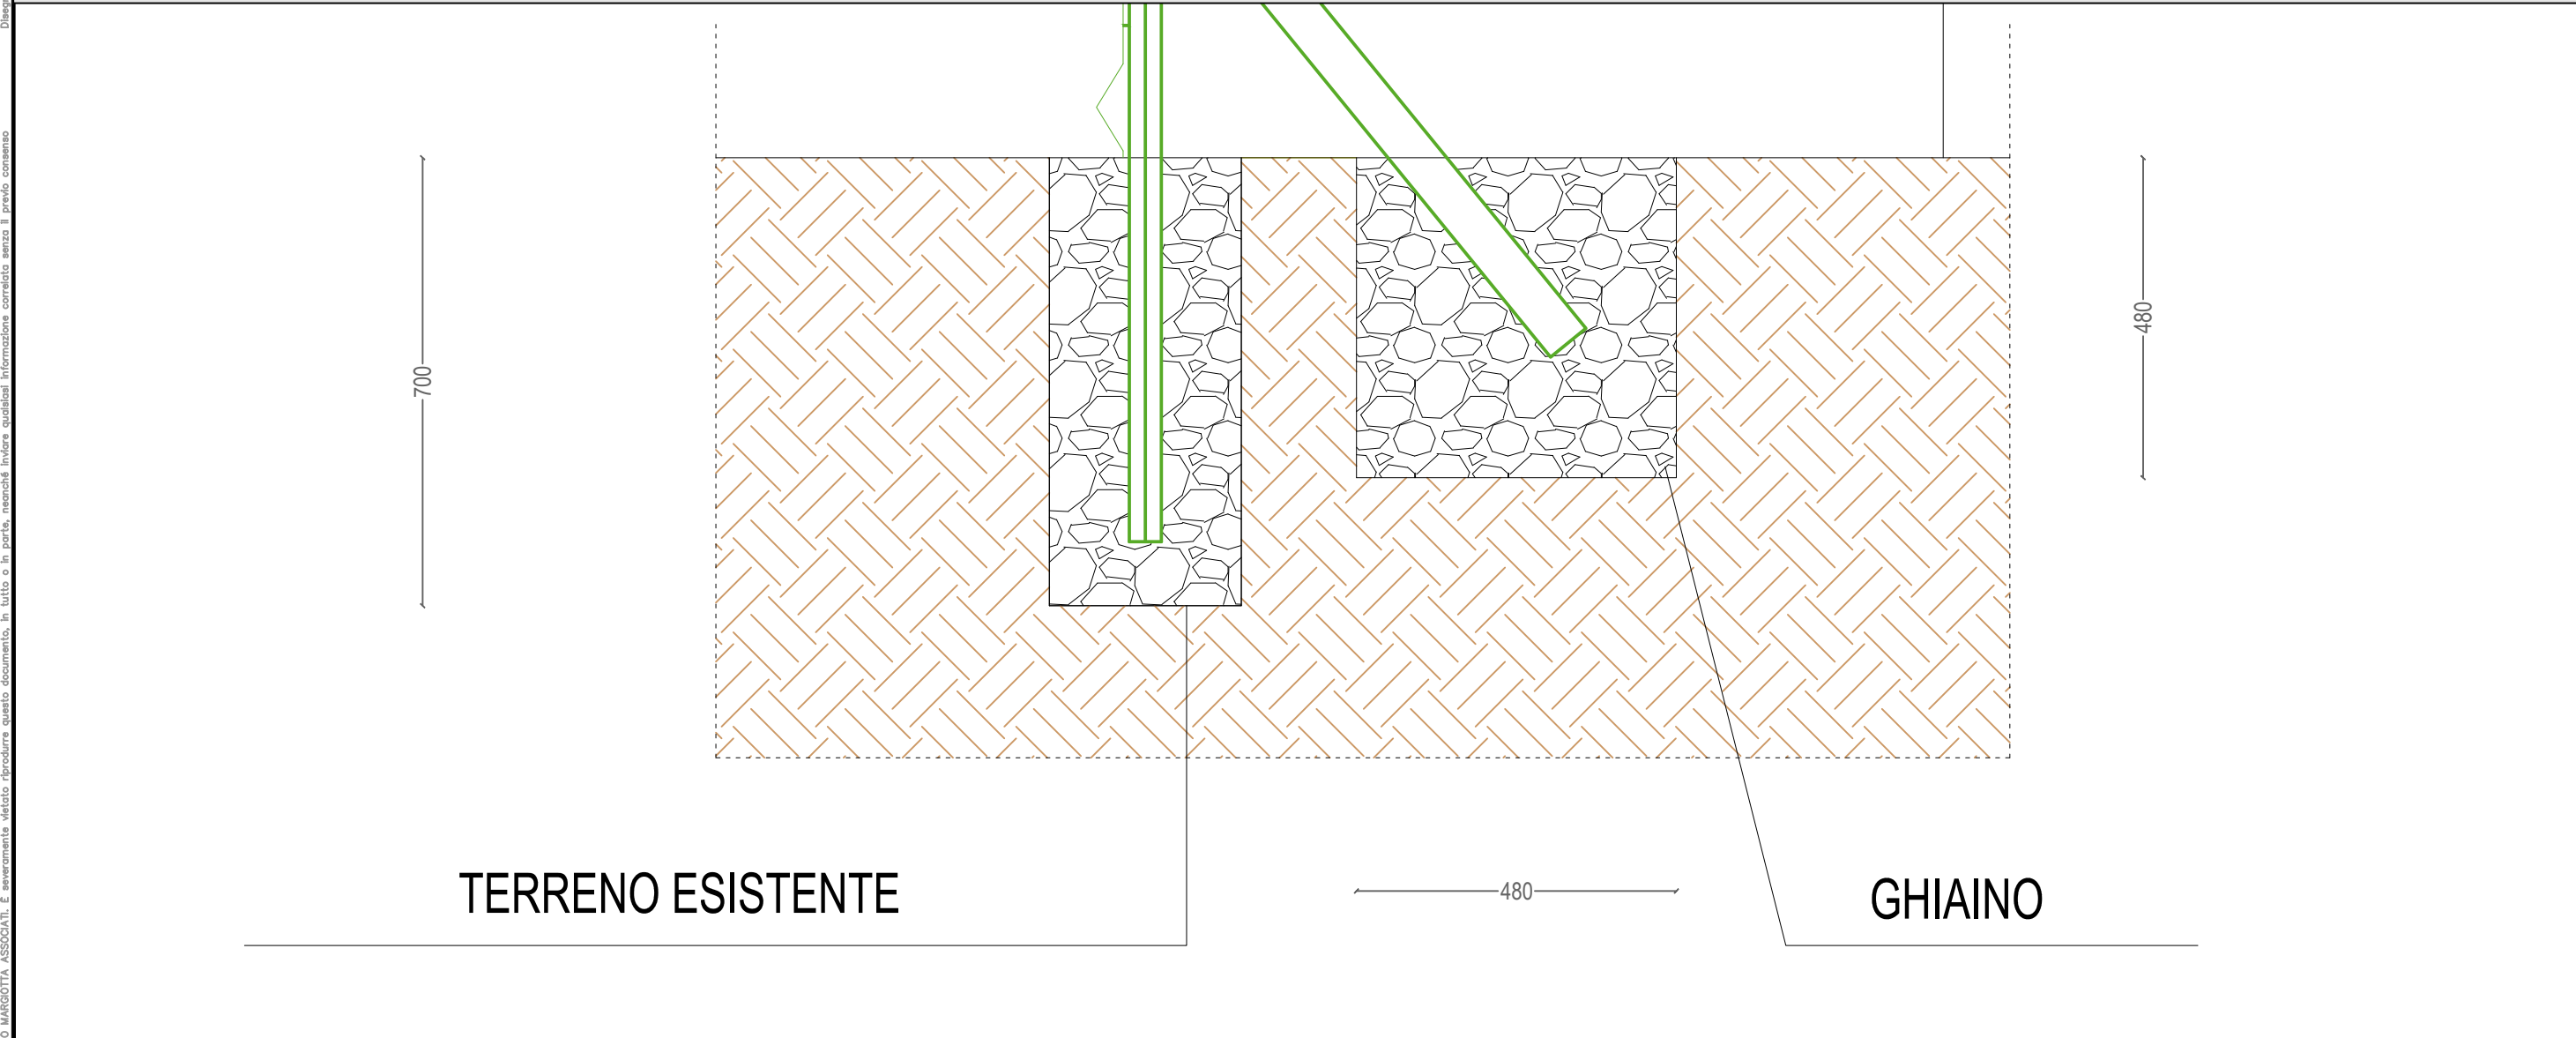

