



1

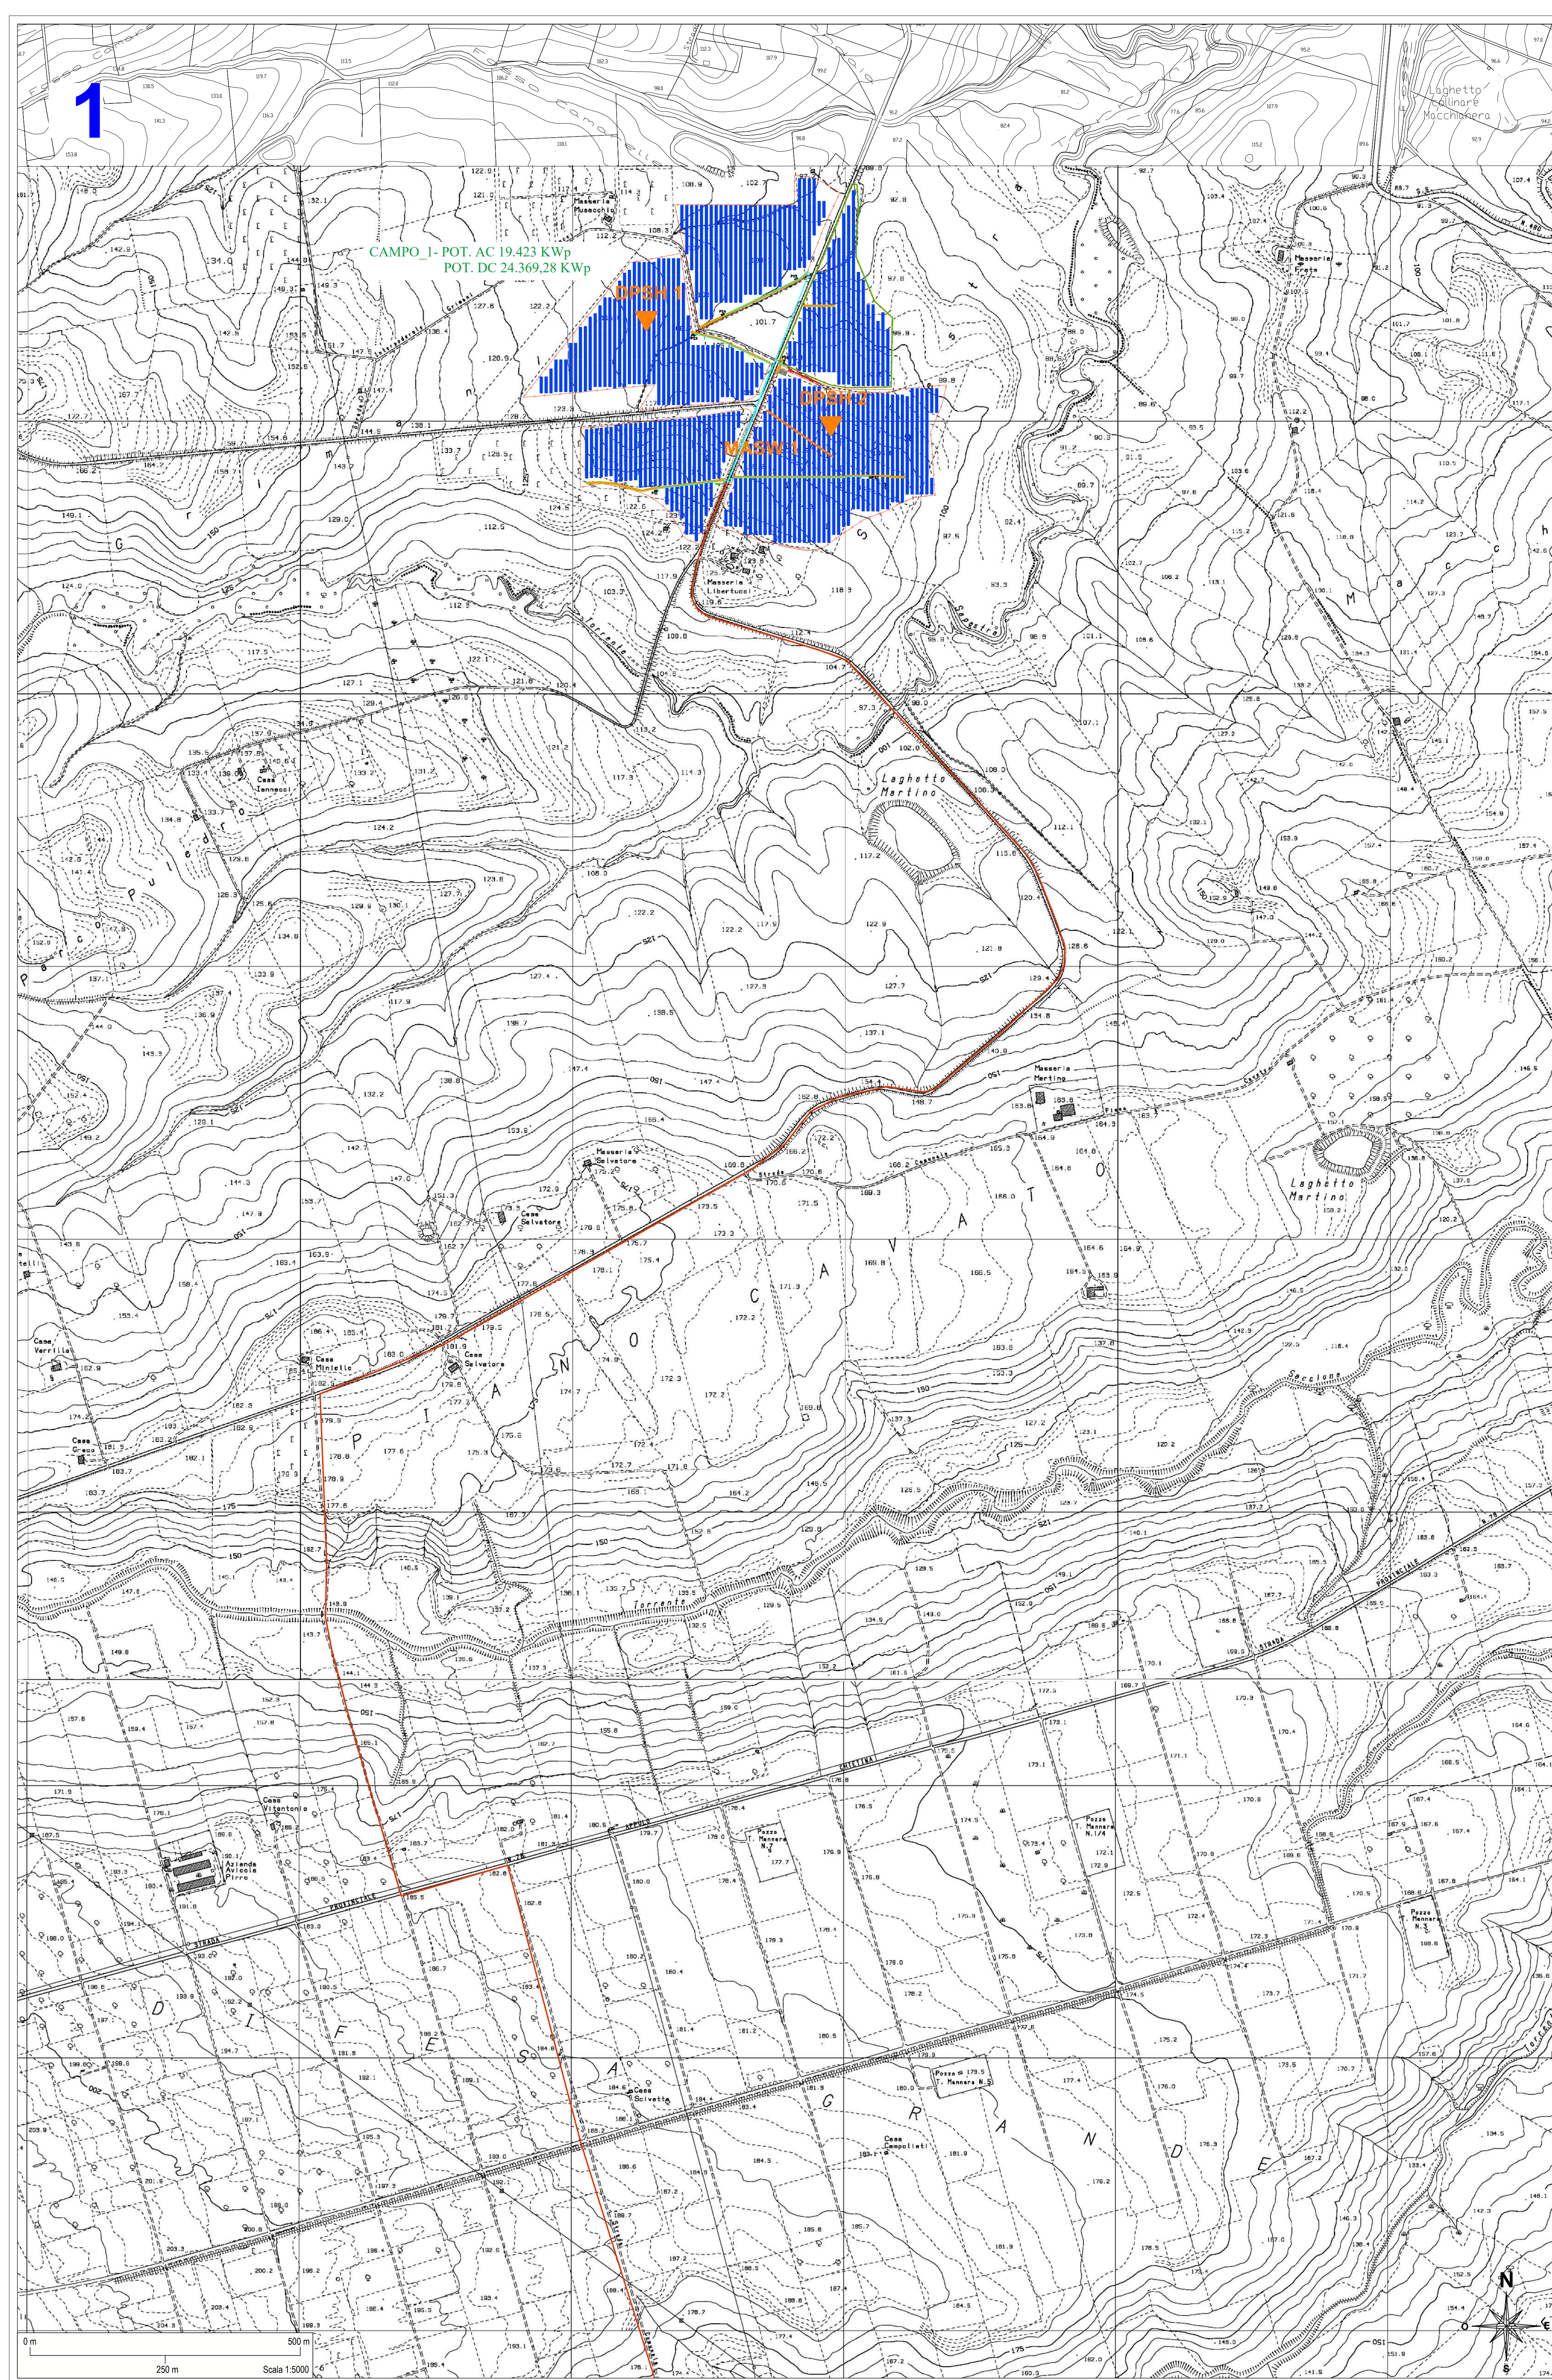

2

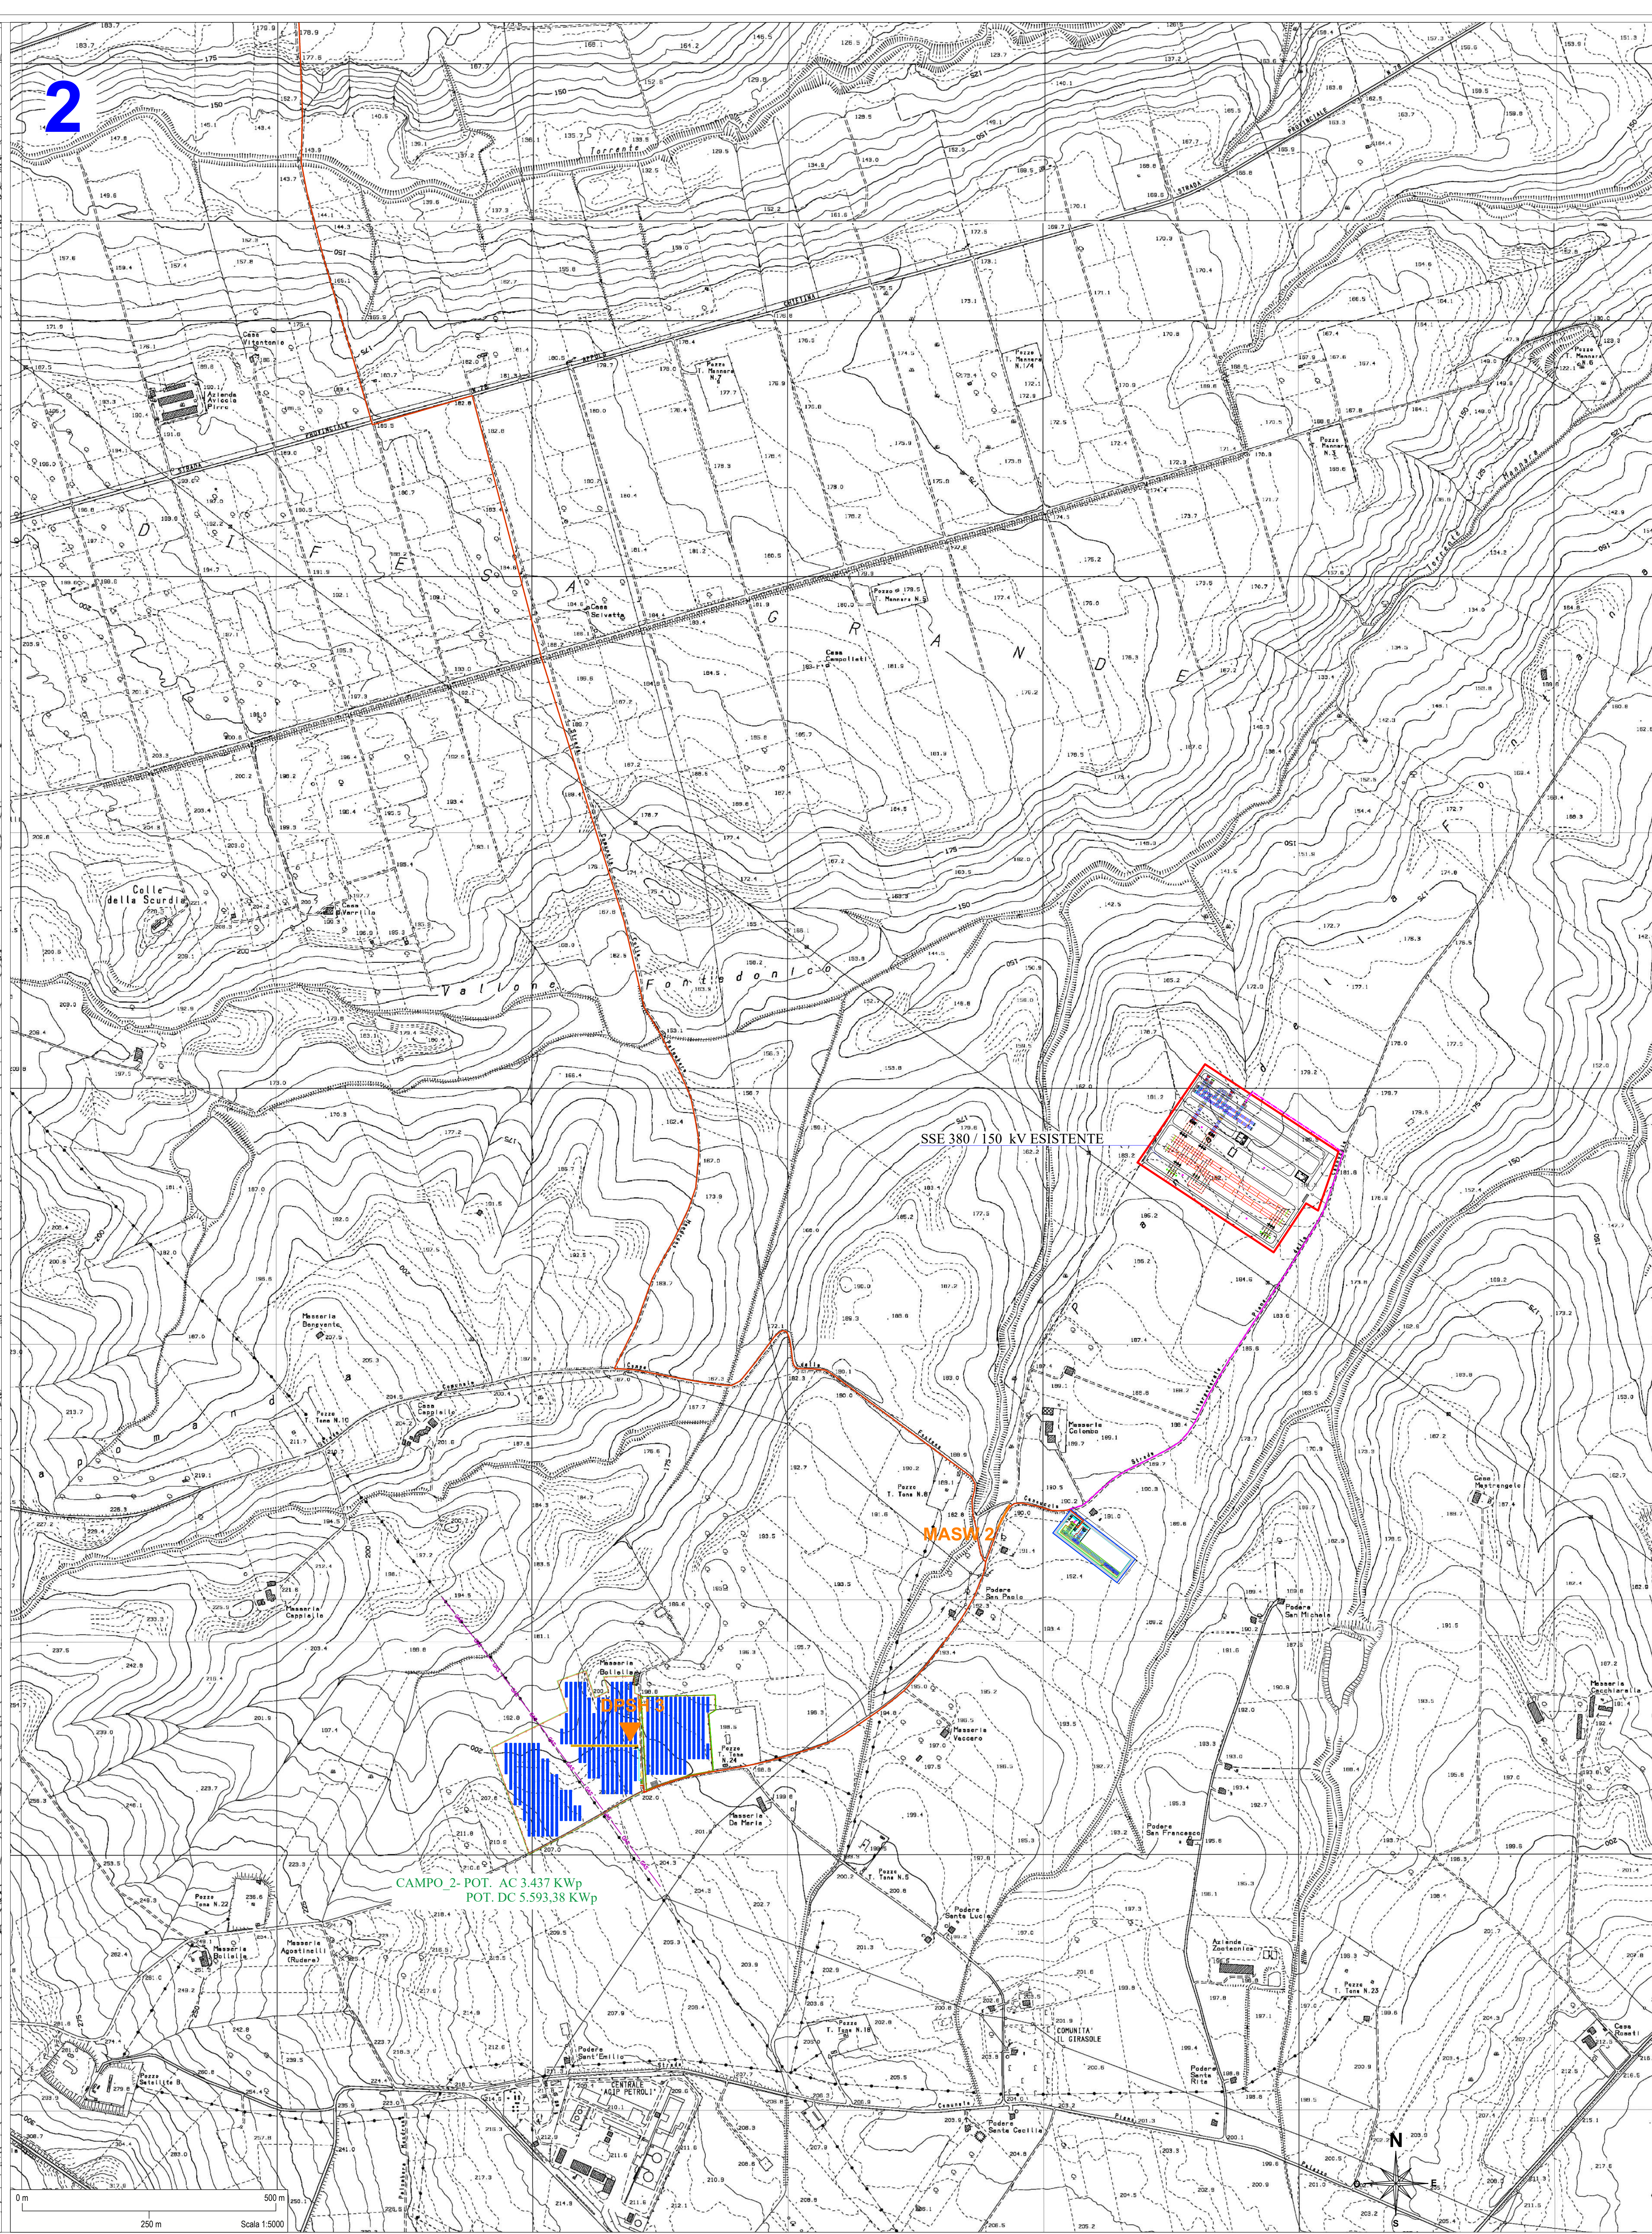


- Legenda impianto
- Posizione moduli
 - Inverter
 - Cabine MT
 - Depositi
 - Cabine di Controllo "O&M"
 - Viabilità di servizio
 - Cancello Ingresso Campo
 - Recinzione campo
 - Metanodotto interrato
 - Percorso cavidotto di collegamento inverter
 - Percorso del cavidotto MT 30 kV Interrato - Lunghezza = circa 8.300 m.
 - Percorso del cavidotto AT 150 kV Interrato - Lunghezza = circa 1200 m.
 - Sottostazione "Rotello" 380/150 kV esistente
 - Sottostazione 30/150 kV da realizzare
 - Area per sistema di connessione condiviso allo stallo 150 kV assegnato da Terna Spa

LEGENDA UBICAZIONE INDAGINI

- PROVA SISMICA MASW
- PROVA PENETROMETRICA DINAMICA

INQUADRAMENTO TAVOLE

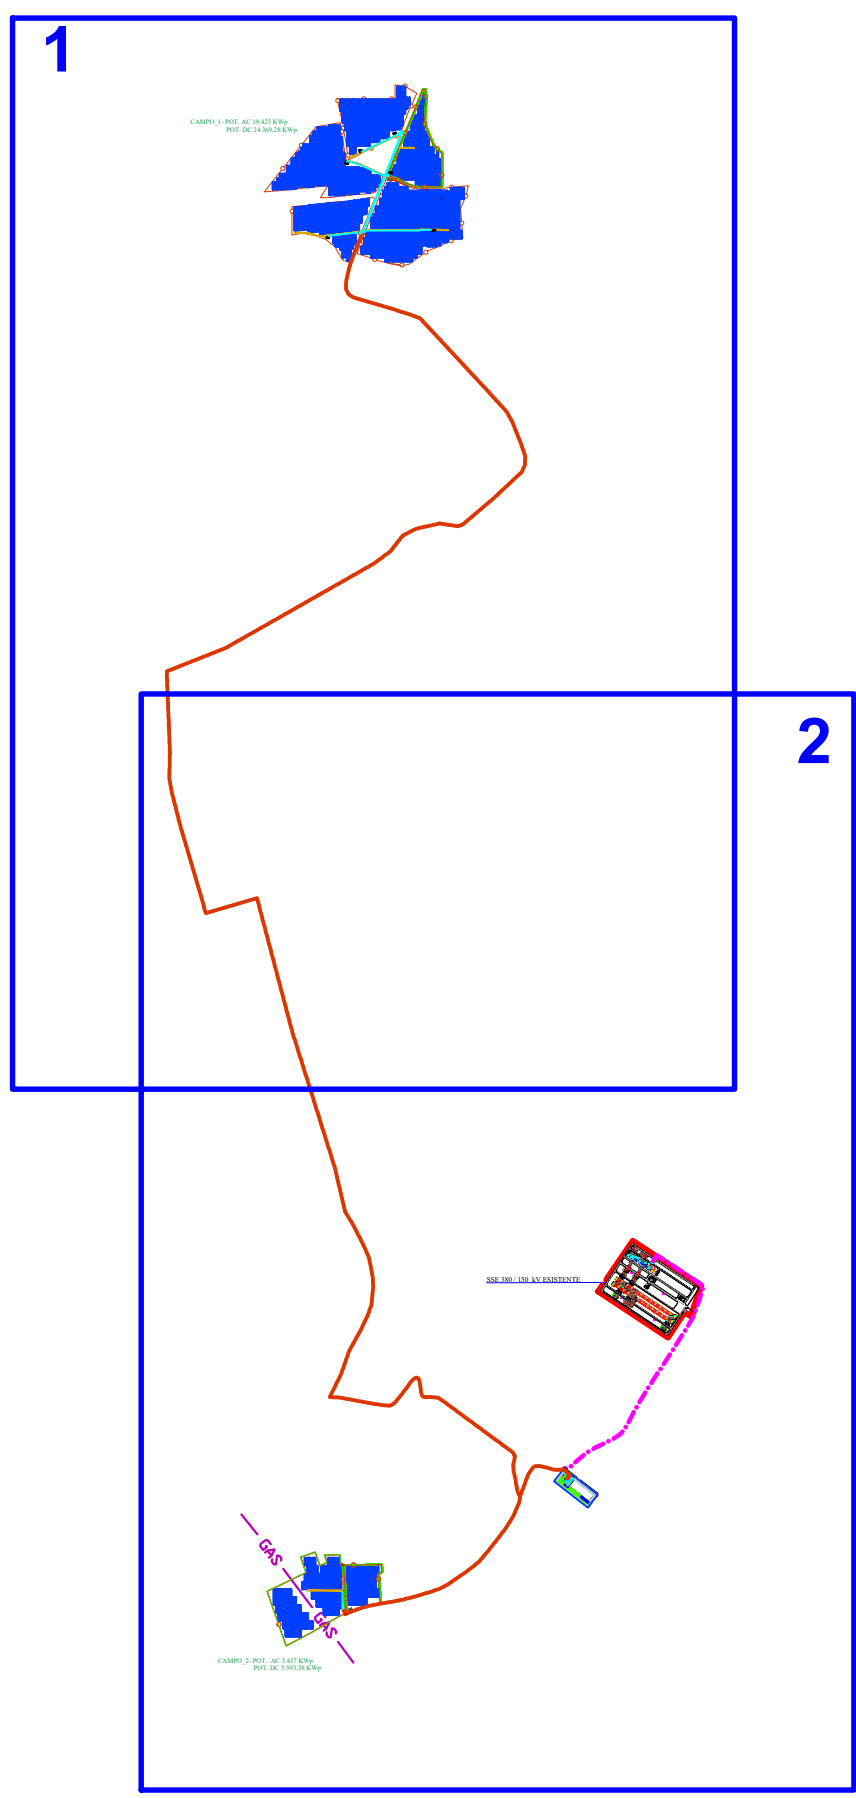



REGIONE MOLISE

PROVINCIA DI CAMPOBASSO

COMUNE DI URURI
E
COMUNE DI ROTELLO

OGGETTO: PROGETTO DEFINITIVO PER LA REALIZZAZIONE DI UN IMPIANTO FOTOVOLTAICO DELLA POTENZA DI PICCO IN DC PARI A 29.962,66 KWp E MASSIMA IN IMMISSIONE IN RETE IN AC DI 22.860 KW E RELATIVE OPERE DI CONNESSIONE IN LOCALITA' "MASSA LIBERTUCCI" E "MASSA BOLLELLA" PROT AU N.127335 DEL 10-08-2020

N. **6.6**

ELABORATO
RELAZIONE GEOLOGICA - CARTA UBICAZIONE INDAGINI

Prog.	Codice SING	REV.	NOME FILE	ESIGUITO DA	APPROVATO DA	DATA	SCALA
AU	201900981	02	IT-SMR_6.6_rv2	Geo. Tullio Ciccarone	ING. GIOVANNI MARISCANO	Sett. 2021	1:5.000

PROGETTAZIONE:



M.E. Free Srl

IL COMMITTENTE:

SR PROJECT 5 Srl
Via largo Guido Donegani,2
Cap 20121 Milano (MI)
P.Iva 10706920963

Firma
IL TECNICO
Geol. Tullio Ciccarone

Eseguito	Controllato
Geol. Tullio Ciccarone	Ing. Mariscano Giovanni

M.E. FREE S.r.l. Progettazione e realizzazione impianti di produzione di energia elettrica da fonte rinnovabile
Sede Legale ed Amministrativa - Via Alvares 11 20139 Capaccio Piana (SA) Tel. 0828/909000 Fax 0828/909001 P.Iva 0426755065