VIABILITA' DI SERVIZIO

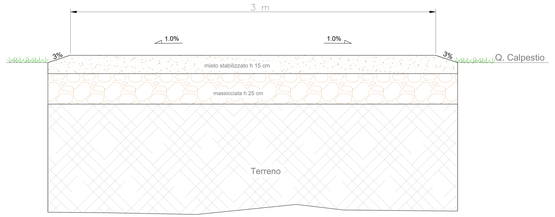

SEZIONE SCAVI CAVIDOTTI UTILIZZATE NEL PROGETTO

PARTICOLARE :
CAVIDOTTO MT INTERRATO
CAVO 1X(3X1)X 400 mmq
TRE TERNE
MISTO / ASFALTO

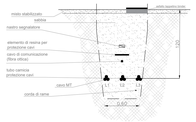

PARTICOLARE :
CAVIDOTTO MT INTERRATO
CAVO 1X(3X1)X240 mmq
SINGOLA TERNA

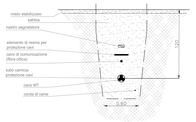

PARTICOLARE :
CAVIDOTTO MT INTERRATO
CAVO 2X(3X1)X240 mmq
DOPPIA TERNA
MISTO/ASFALO

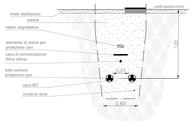

PARTICOLARE :
CAVIDOTTO AT INTERRATO SEMPLICE TERNA
PERCORSO STERRATO/MASSICCIATA

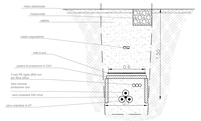

PARTICOLARE :
CAVIDOTTO AT INTERRATO SEMPLICE TERNA
POSA IN AREA STAZIONE ELETTRICA

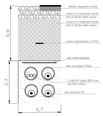

CAMERA DI VIDEO SORVEGLIANZA POSIZIONATA IN OGNI ANGOLO DELLA RECINZIONE

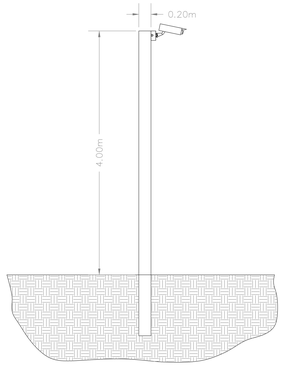

PARTICOLARE CANCELLO DI INGRESSO

VISTA LATERALE

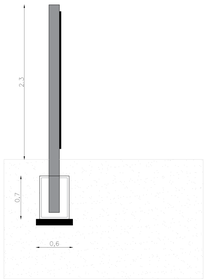

VISTA FRONTALE

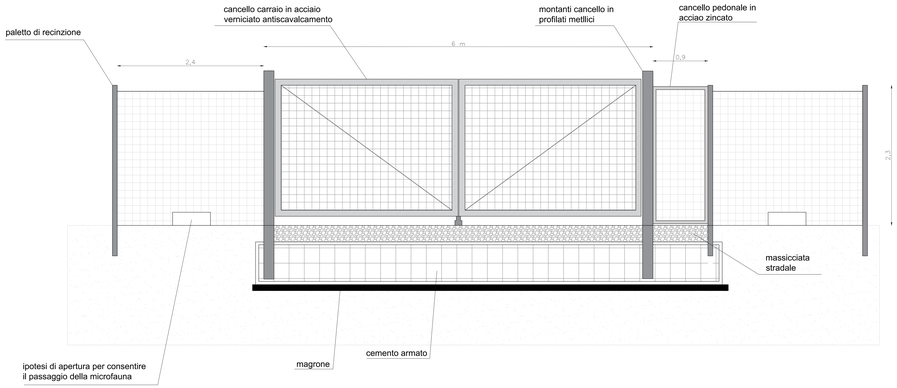

RECINZIONE

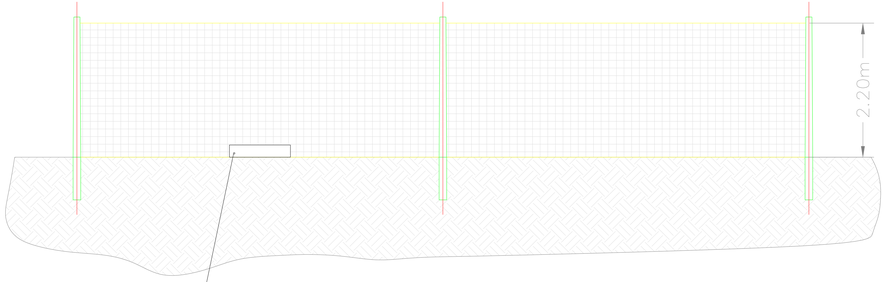

NOTE:
SPAZIO LIBERO PER ACCESSO
MICRO E PICCOLA FAUNA

VISTA FONTALE

REGIONE MOLISE

PROVINCIA DI CAMPOBASSO

COMUNE DI URURI
E
COMUNE DI ROTELLO

OGGETTO: PROGETTO DEFINITIVO PER LA REALIZZAZIONE DI UN IMPIANTO FOTOVOLTAICO DELLA POTENZA DI PICCO IN DC PARI A 29.962,66 KWp E MASSIMA IN IMMISSIONE IN RETE IN AC DI 22.500 KW E RELATIVE OPERE DI CONNESSIONE IN LOCALITA "MASS.a LIBERTUCCI" E "MASS.a BOLLELLA" PROT AU N.127335 DEL 10-08-2020

N. 37 **REV 2**

ELABORATO
PARTICOLARI COSTRUTTIVI RECINZIONI, CANCELLO DI INGRESSO, VIDEOSORVEGLIANZA , VIABILITA DI CANTIERE, SEZIONE TIPO DI CAVIDOTTO

Prog.	CUPA STRO	REV	NOME FILE	ESEGUITO DA	APPROVATO DA	DATA	SCALA
A12	201900981	02	r1-URR_LP_REV2		REG. GIOVANNI MARSICANO	SETTEMBRE 2021	1:50 1:100

PROGETTAZIONE:
M.E. Free Srl

Firmato digitalmente da MARSICANO GIOVANNI
C: IT

IL COMMITTENTE:
SR PROJECT 5 Srl
Via largo Guido Donegani,2
Cap 20121 Milano (MI)
P.Iva 10709920963

Firma
IL TECNICO
Ing. Marsicano Giovanni

Eseguito da	Controllato da
Ing. Marsicano Giovanni	Ing. Marsicano Giovanni

(02) 782.2 - 1.21 **Progettazione e realizzazione impianti di produzione di energia elettrica da fonte rinnovabile**
Sede Legale ed Amministrativa: Via Alfieri n° 29 - 84047 Capaccio Paestum (SA) Tel. 0828/724500; Fax marsicano@libero.it P.IVA 0429015065