
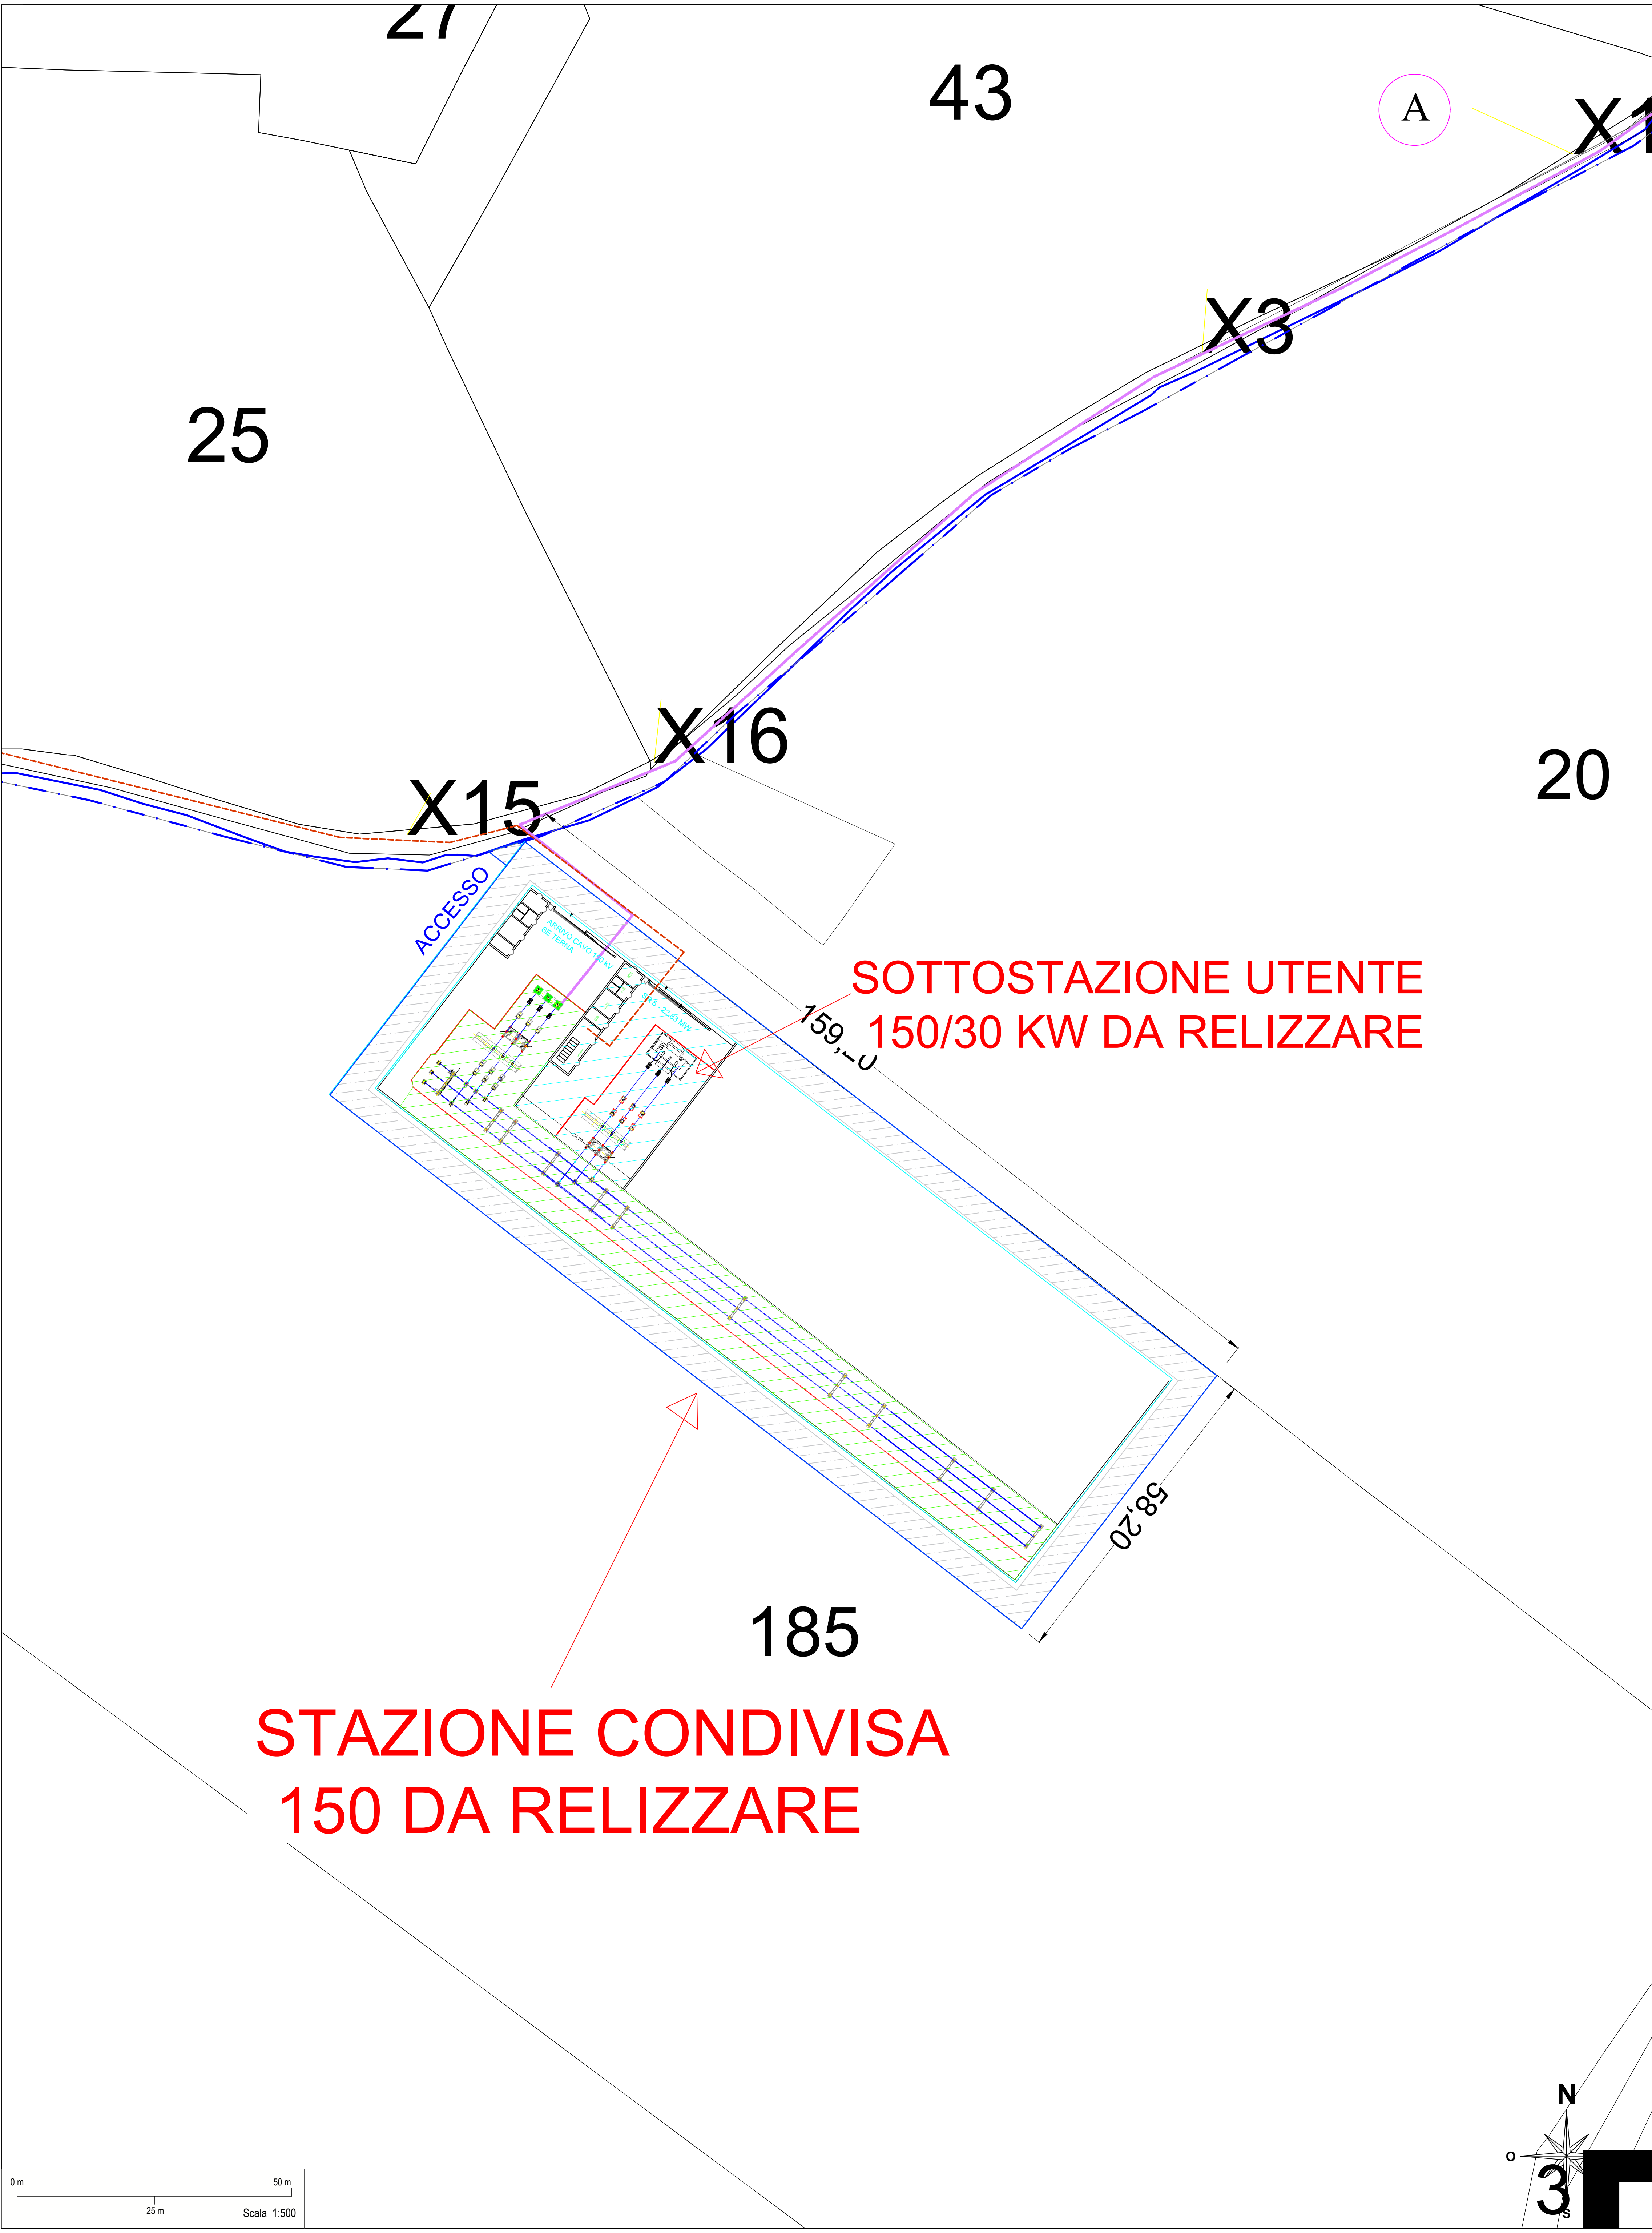


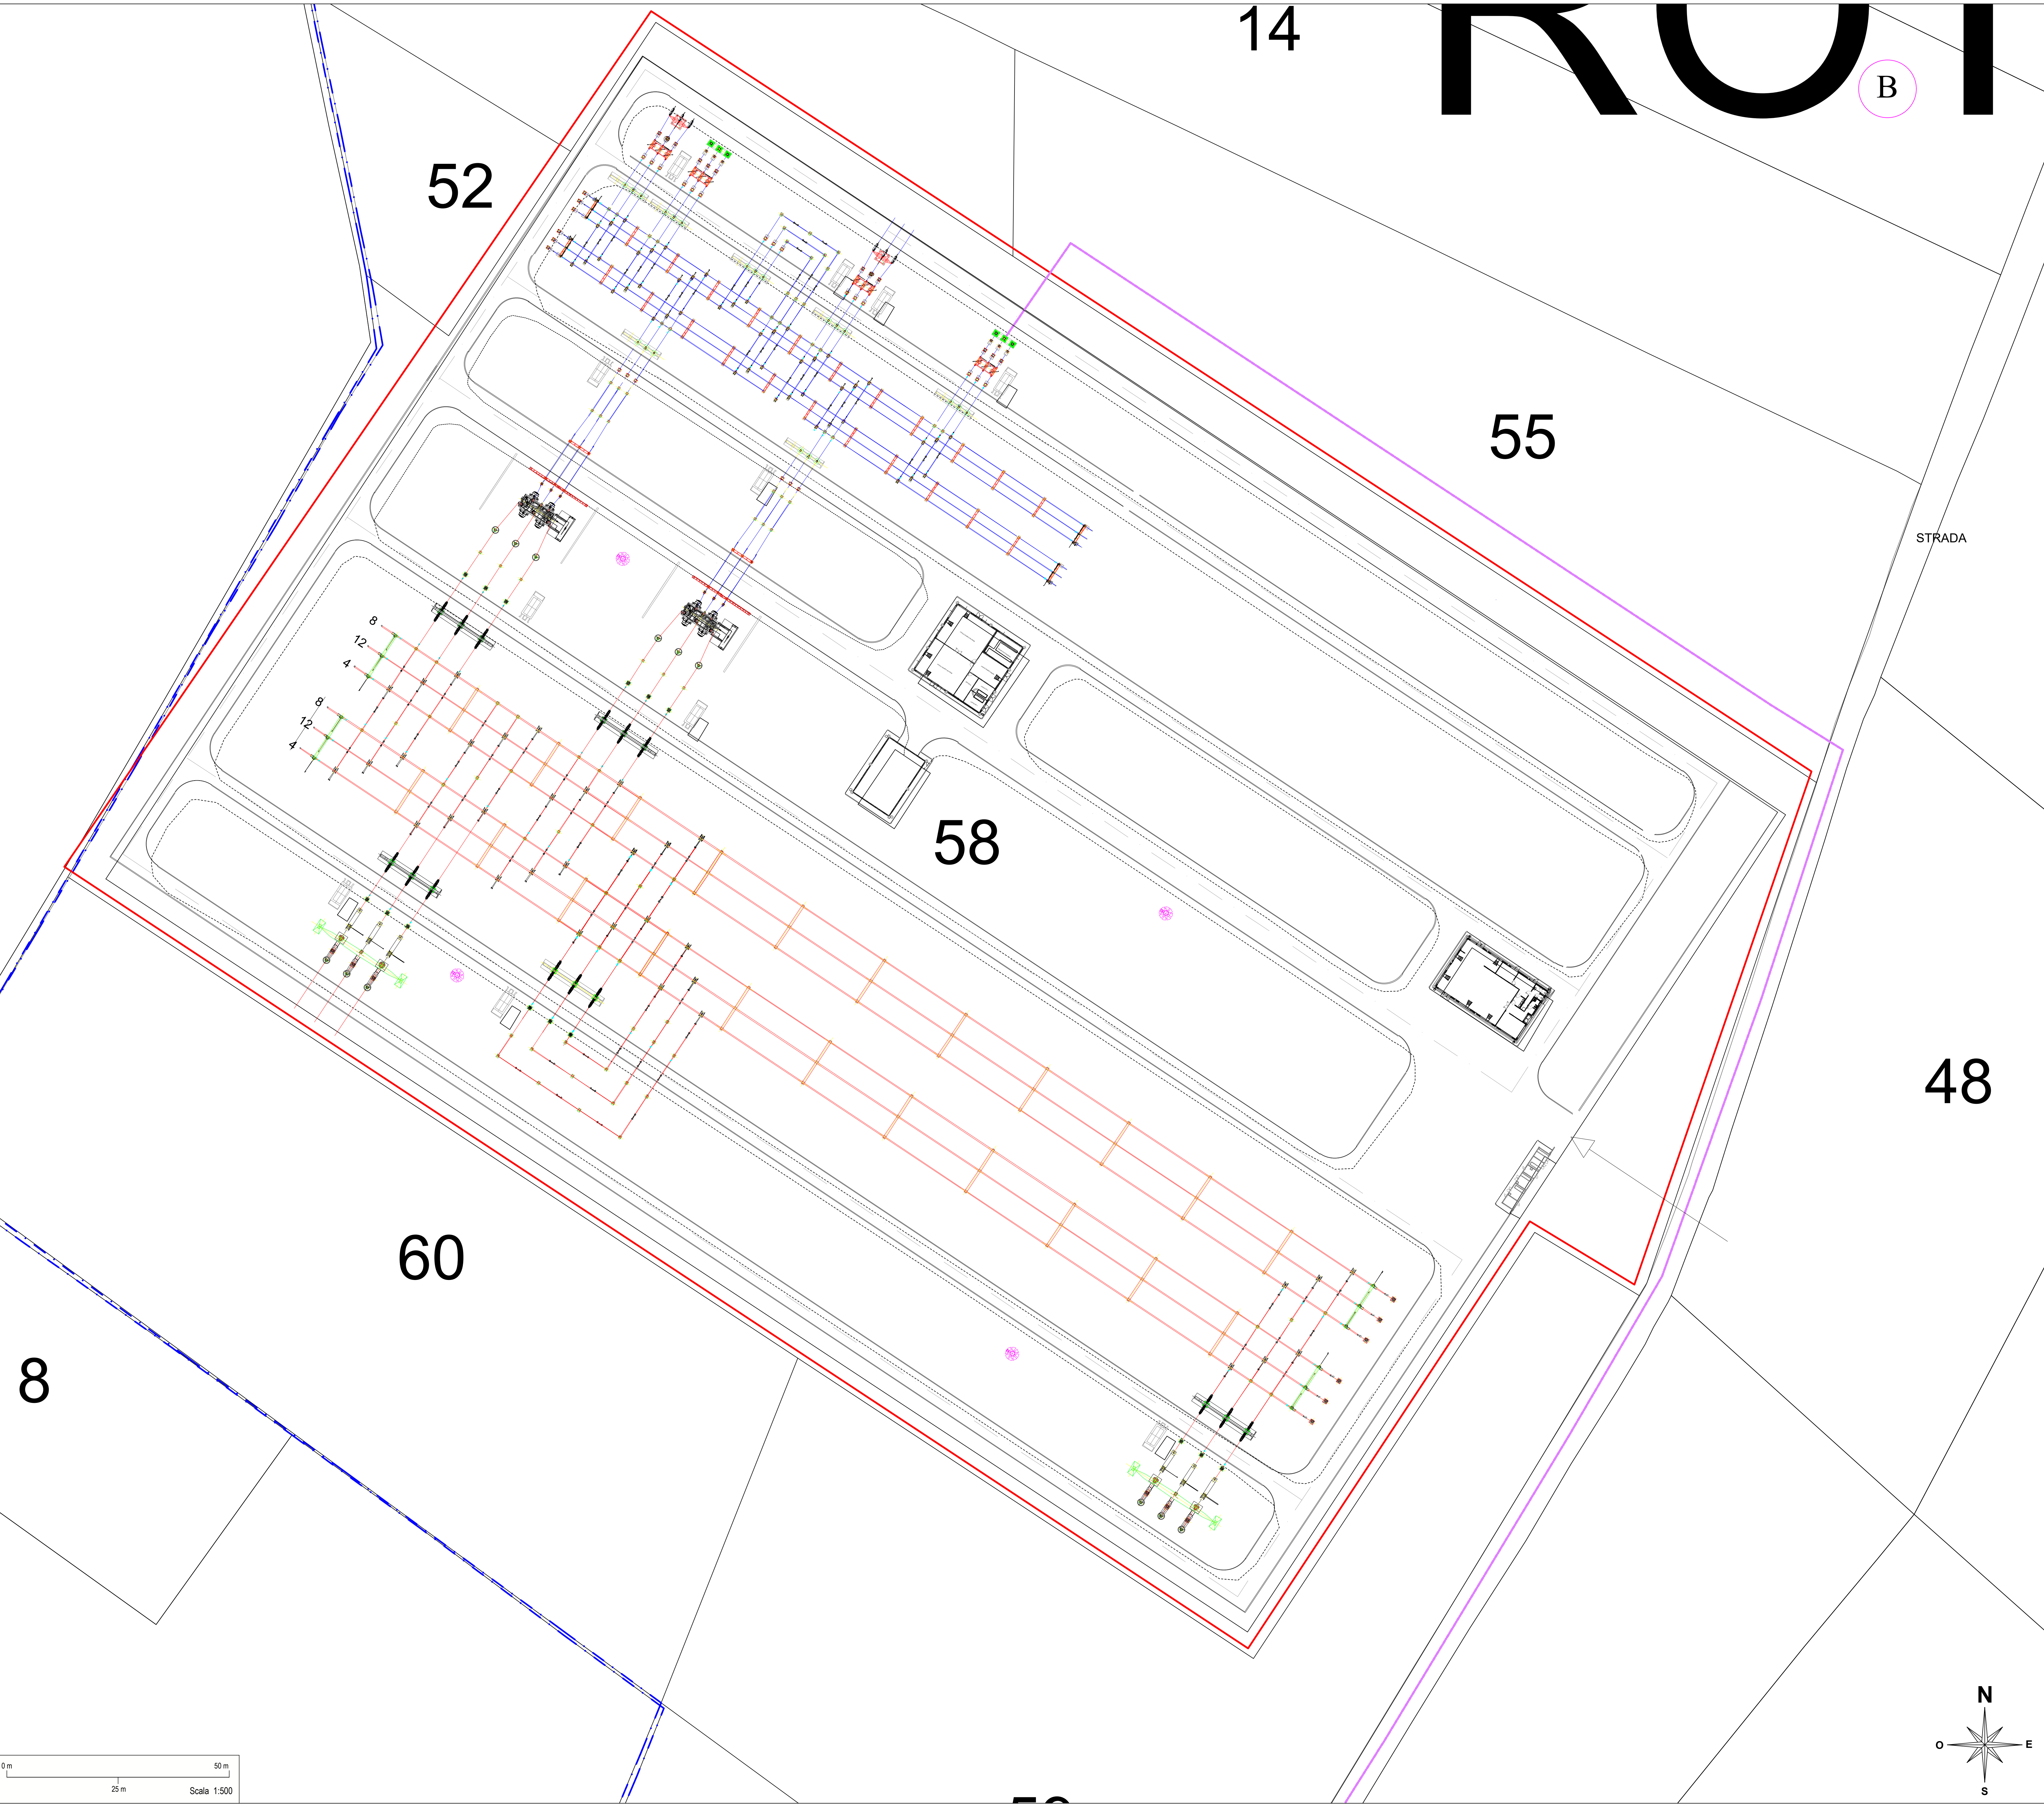

Legenda

- Percorso del cavidotto MT 30 kV
Interrato - Lunghezza = circa 10.445 m.
- Percorso del cavidotto AT 150 kV
Interrato - Lunghezza = circa 1.200 m.
- Sottostazione "Rotello" 380/150 kV esistente
- Sottostazione 30/150 kV da realizzare
- Area per sistema di connessione condiviso allo stallo 150 kV assegnato da Terna Spa

Inquadramento Elaborati

REGIONE MOLISE

PROVINCIA DI CAMPOBASSO

COMUNE DI URURI

E

COMUNE DI ROTELLO

OGGETTO: PROGETTO DEFINITIVO PER LA REALIZZAZIONE DI UN IMPIANTO FOTOVOLTAICO DELLA POTENZA DI PICCO IN DC PARI A 28.962,66 KWp E MASSIMA IN IMMISSIONE IN RETE IN AC DI 22.860 KW E RELATIVE OPERE DI CONNESSIONE IN LOCALITA' "MASS.a LIBERTUCCI" E "MASS.a BOLLELLA" PROT AU N.127335 DEL 10-08-2020

N.	ELABORATO						
40.1	PLANIMETRIA CATASTALE MITAT COLLEGAMENTO ALLA RTN INGRANDIMENTO COLLEGAMENTO ALLA SSE ESISTENTE E USCITA DALLA SOTTOSTAZIONE MITAT						
REV 2	Codice STMG	REV	NOME FILE	ESEGUITO DA	APPROVATO DA	DATA	SCALA
AU	201900981	02	PLANO_1_RTV	ING. GIOVANNI BETTEMARE	MARSICANO	2021	1:500

PROGETTAZIONE:

M.E. Free Srl

IL COMMITTENTE:

SR PROJECT 5 Srl
Via largo Guido Donegani,2
Cap 20121 Milano (MI)
P.Iva 10706920963

Eseguito da	Controllato da
Ing. Marsicano Giovanni	Ing. Marsicano Giovanni

Firma
IL TECNICO
Ing. Marsicano Giovanni

11.11.21 S.r.l. Progettazione e realizzazione impianti di produzione di energia elettrica da fonte rinnovabile
Sede legale ed amministrativa: Via Milano 23 - 34037 Capolona (Pesaro) (PS) Tel. 0537/195555 Fax: netrenea@netrenea.it P.IVA 0406703055