VIABILITA' DI SERVIZIO

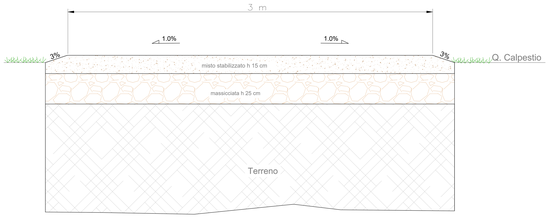

SEZIONE SCAVI CAVIDOTTI UTILIZZATE NEL PROGETTO

PARTICOLARE :
CAVIDOTTO MT INTERRATO
CAVO 1X(3X1) X 400 mmq
TRE TERNE
MISTO / ASFALTO

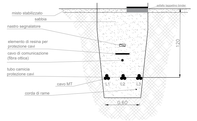

PARTICOLARE :
CAVIDOTTO MT INTERRATO
CAVO 1X(3X1)X240 mmq
SINGOLA TERNA

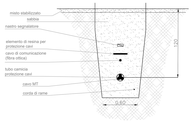

PARTICOLARE :
CAVIDOTTO MT INTERRATO
CAVO 2X(3X1)X240 mmq
DOPPIA TERNA
MISTO/ASFALO

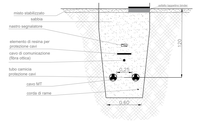

PARTICOLARE :
CAVIDOTTO AT INTERRATO SEMPLICE TERNA
PERCORSO STERRATO/MASSICCIATA

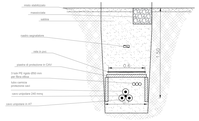

PARTICOLARE :
CAVIDOTTO AT INTERRATO SEMPLICE TERNA
POSA IN AREA STAZIONE ELETTRICA

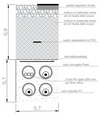

CAMERA DI VIDEO SORVEGLIANZA POSIZIONATA IN OGNI ANGOLO DELLA RECINZIONE

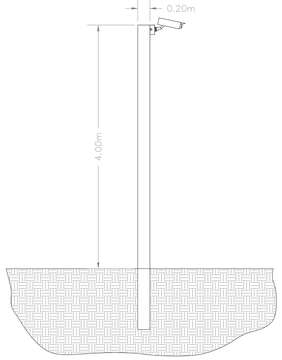

PARTICOLARE CANCELLO DI INGRESSO

VISTA LATERALE

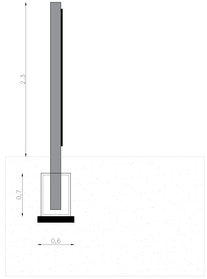

VISTA FRONTALE

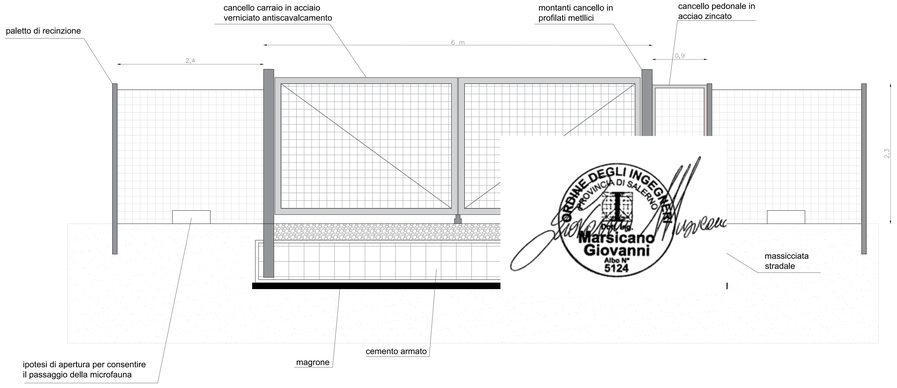

ORDINE DEGLI INGEGNERI PROVINCIA DI SALERNO
Dott. Ing. Marsicano Giovanni
Albo N° 5124

RECINZIONE

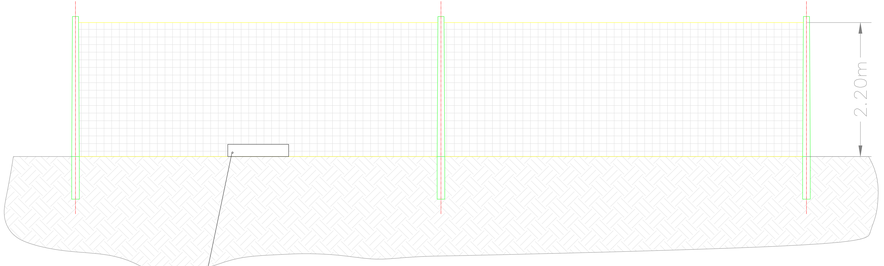

NOTE:
SPAZIO LIBERO PER ACCESSO
MICRO E PICCOLA FAUNA

VISTA FONTALE

REGIONE MOLISE

PROVINCIA DI CAMPOBASSO

COMUNE DI SAN MARTINO IN PENSILIS E COMUNE DI ROTELLO

OGGETTO: PROGETTO DEFINITIVO PER LA REALIZZAZIONE DI UN IMPIANTO AGRO-FOTOVOLTAICO DELLA POTENZA DI PICCO IN DC PARI A 60.138,89 KWp E MASSIMA IN IMMISSIONE IN RETE IN AC DI 53,240 KW E RELATIVE OPERE DI CONNESSIONE IN LOCALITA' "CASALPIANO"

N. 37
REV 3

ELABORATO
PARTICOLARI COSTRUTTIVI: RECINZIONI, CANCELLO DI INGRESSO, VIDEOSORVEGLIANZA , VIABILITA DI CANTIERE, SEZIONE TIPO DI CAVIDOTTO

Prog.	Codice STMG	REV.	NOME FILE	ERRIGATO DA: GEOM. MIRKO	APPROVATO DA: ING. GIOVANNI	DATA:	SCALA:
A0	201901018	03	IT-SMM_PT_04V3	PETRAGLIA	MARSICANO	GIUG 2022	1:100 1:200 1:50 1:20

PROGETTAZIONE:
M.E. Free Srl

IL COMMITTENTE:
SR PROJECT 5 Srl
Via largo Guido Donegani,2
Cap 20121 Milano (MI)
P.Iva 10706920963

Firma
IL TECNICO
Ing. Marsicano Giovanni

Eseguito	Controllato
Geom. Mirko Petraglia	Ing. Marsicano Giovanni