
Doc. No. 10-689-H7

Rev. 1 - Luglio 2012

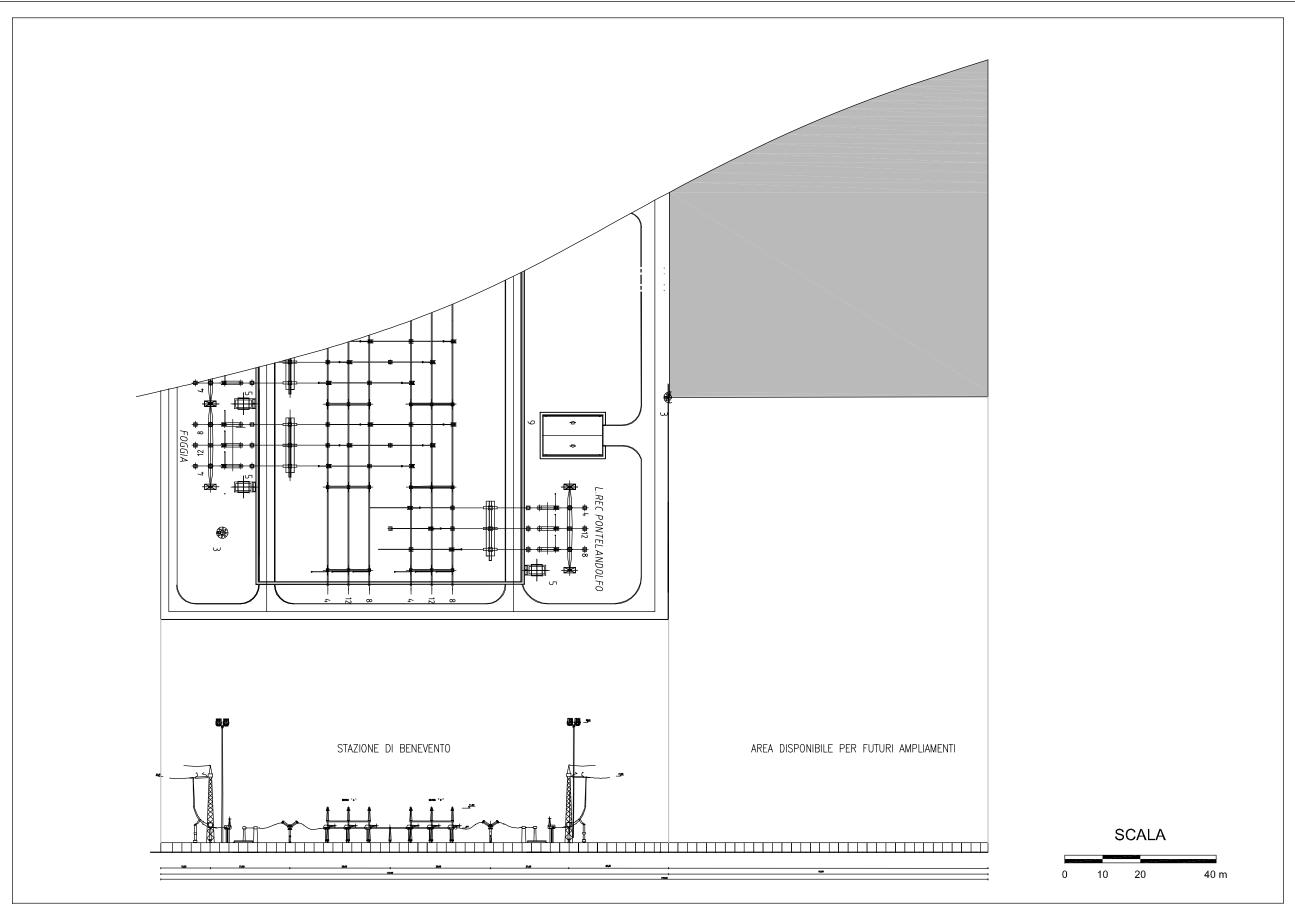

RIFERIMENTO

FIGURA 3.3b

STAZIONE DI BENEVENTO LAYOUT E SEZIONI

REC S.r.I., 2012, "PROGETTO DI ALLACCIAMENTO ALLA RTN DELL'IMPIANTO IDROELETTRICO DI REGOLAZIONE SUL BACINO DI CAMPOLATTARO (BN), STAZIONI DI PONTELANDOLFO E BENEVENTO, RELAZIONE TECNICA DESCRITTIVA", DOC. No. S-R-S129-A4-01-B, REV. B, 31 MAGGIO 2012.