


VOLUMETRIE DI SCAVO CAVIDOTTI INTERNI

Table with 5 columns: Dim., Area A+B, Unità, m, m², m³. It lists various excavation types like 'Strade interne', 'Scavi messa a terra + Cavi solari + CCTV', etc.

Bilancio materie

Summary table for material balance with columns: Area C-D-E, Unità, m, m², m³, Materiale da cava, Smaltimento/recupero, Rientro scavi.

TIPOLOGICI DEGLI SCAVI INTERNI ALL'IMPIANTO CAVI DC, MT E MESSA A TERRA

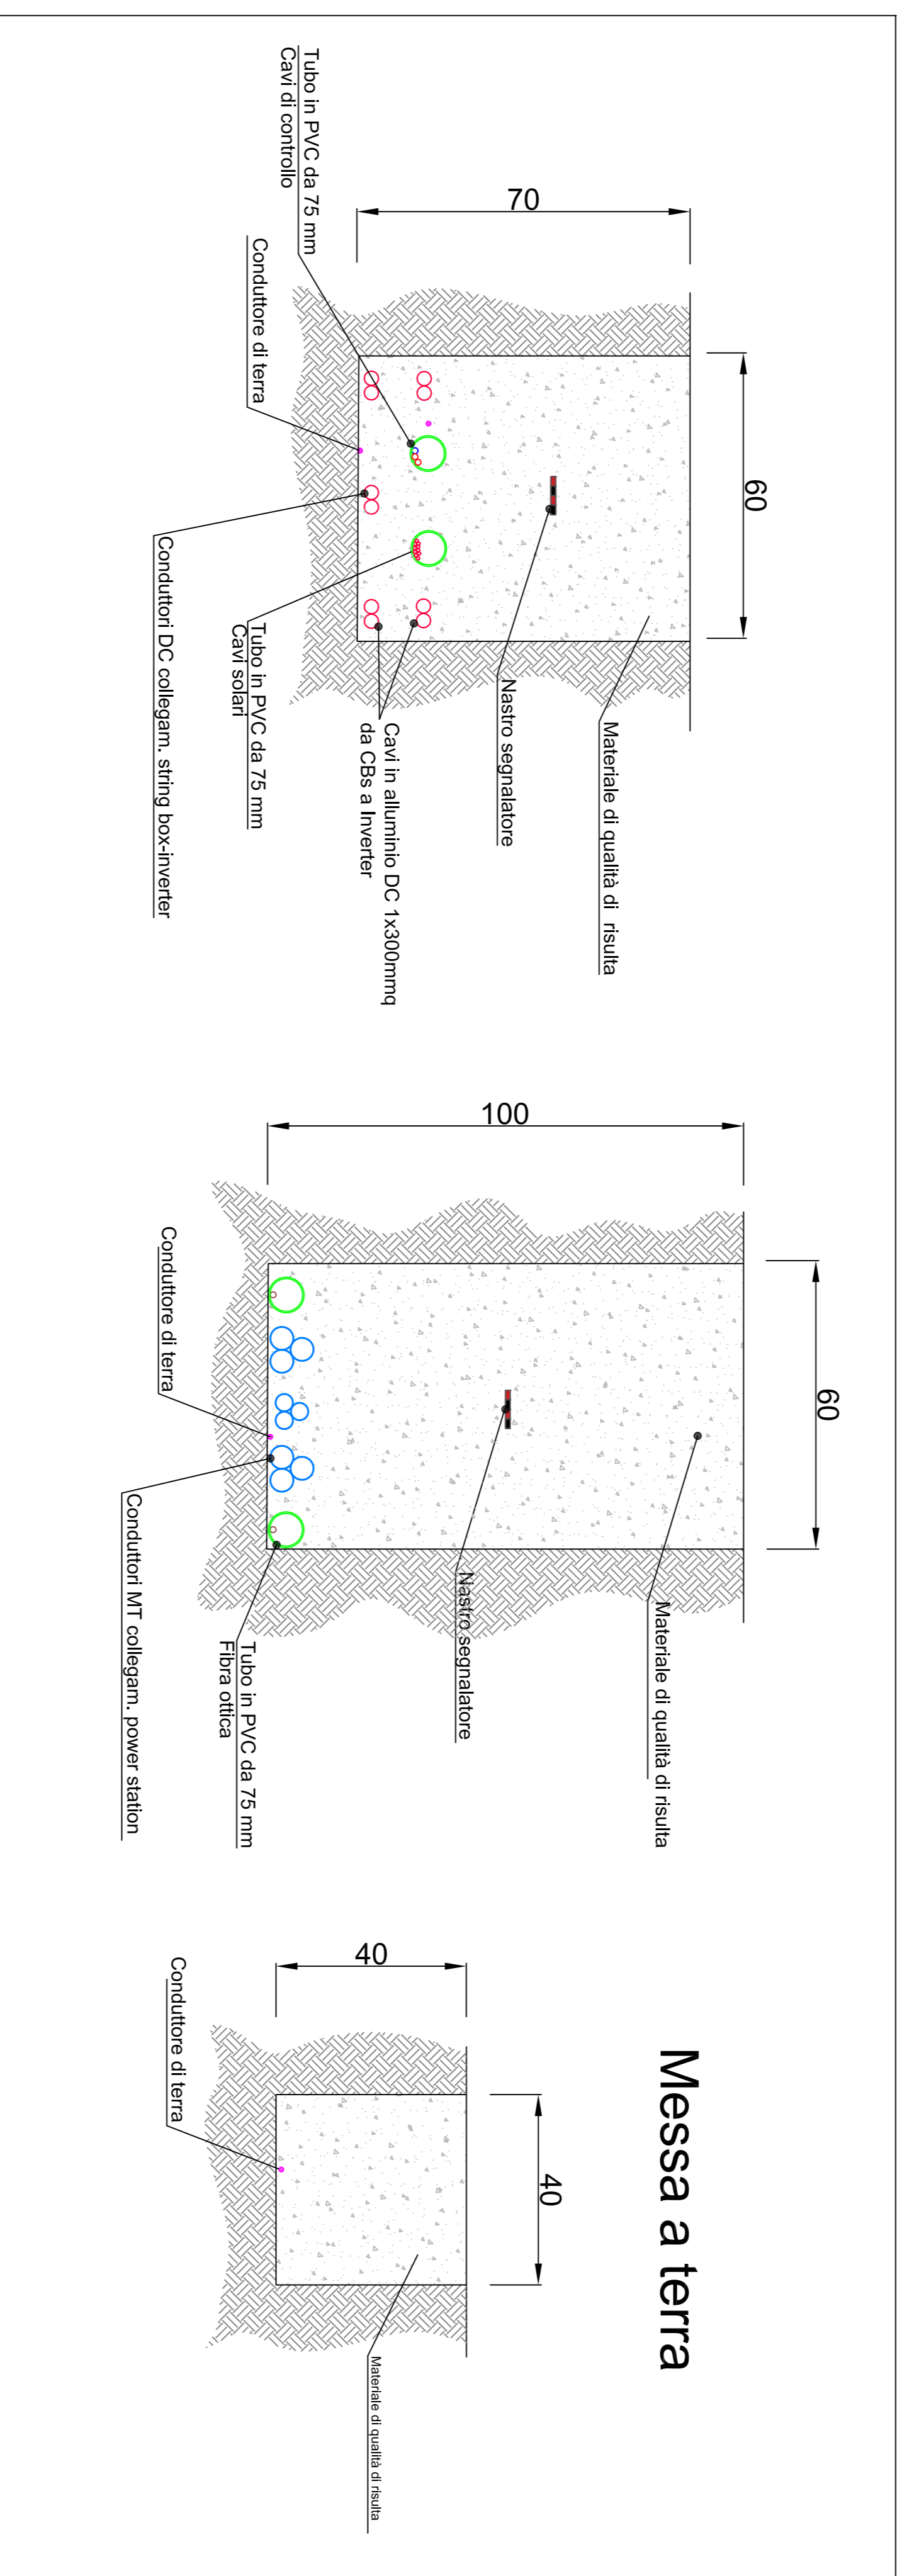

VOLUMETRIE DI SCAVO CAVIDOTTO ESTERNO

Table with 4 columns: Caviodotto di Ventottoamento MT alla SSE, Scavi MT, L, m, H, m, m³, Materiale da cava, Smaltimento/recupero, Rientro scavi.

TIPOLOGICI DEGLI SCAVI PER CAVIDOTTO ESTERNO





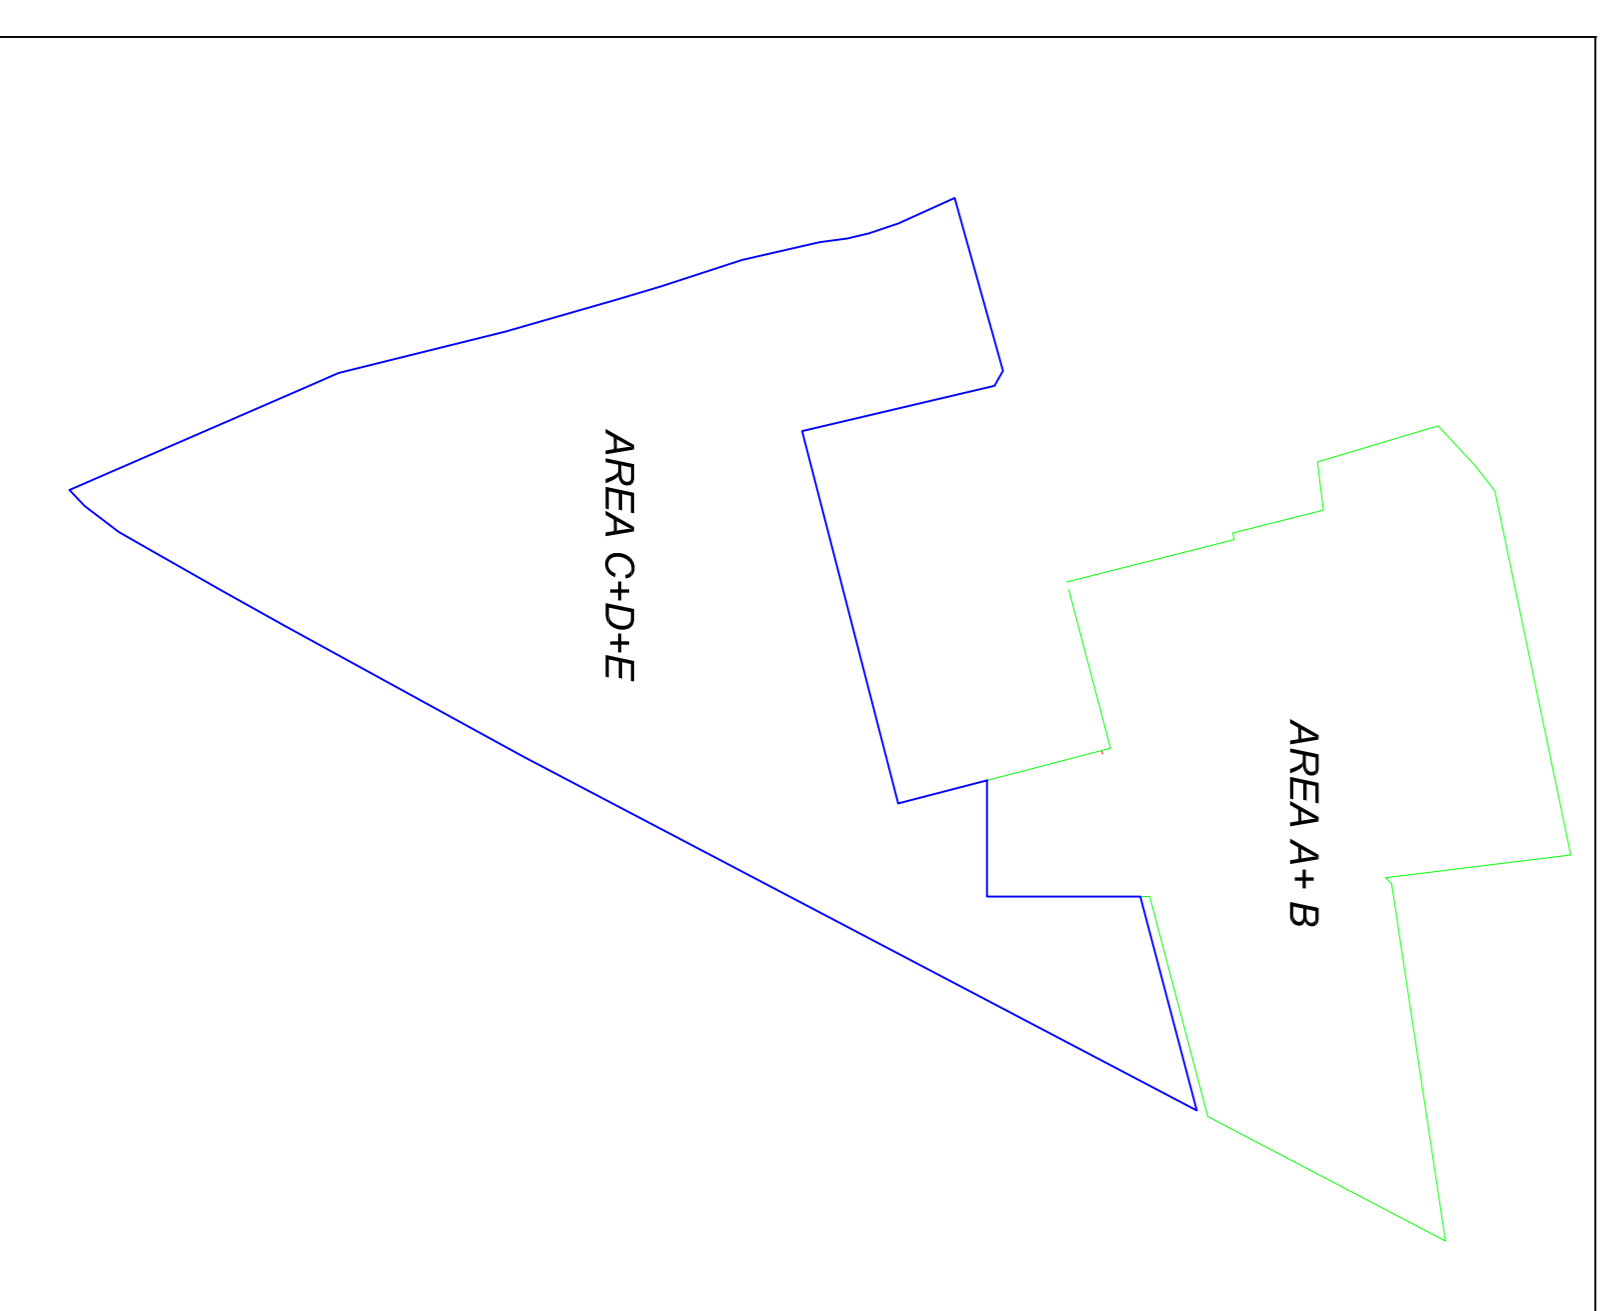


Table with 3 columns: DESCRIZIONE, QUANTITA', DETTAGLIO. It lists components like 'Inverter 11-12', 'Inverter 13-14', etc.

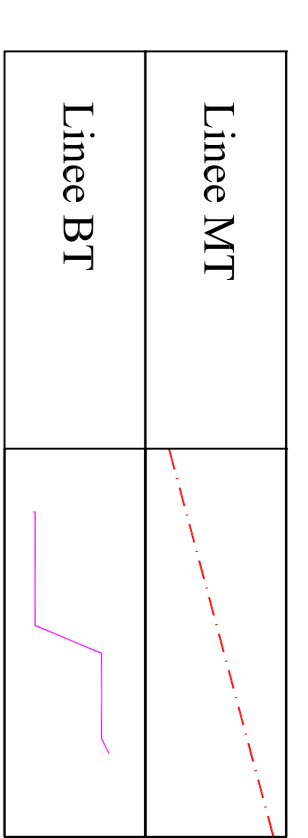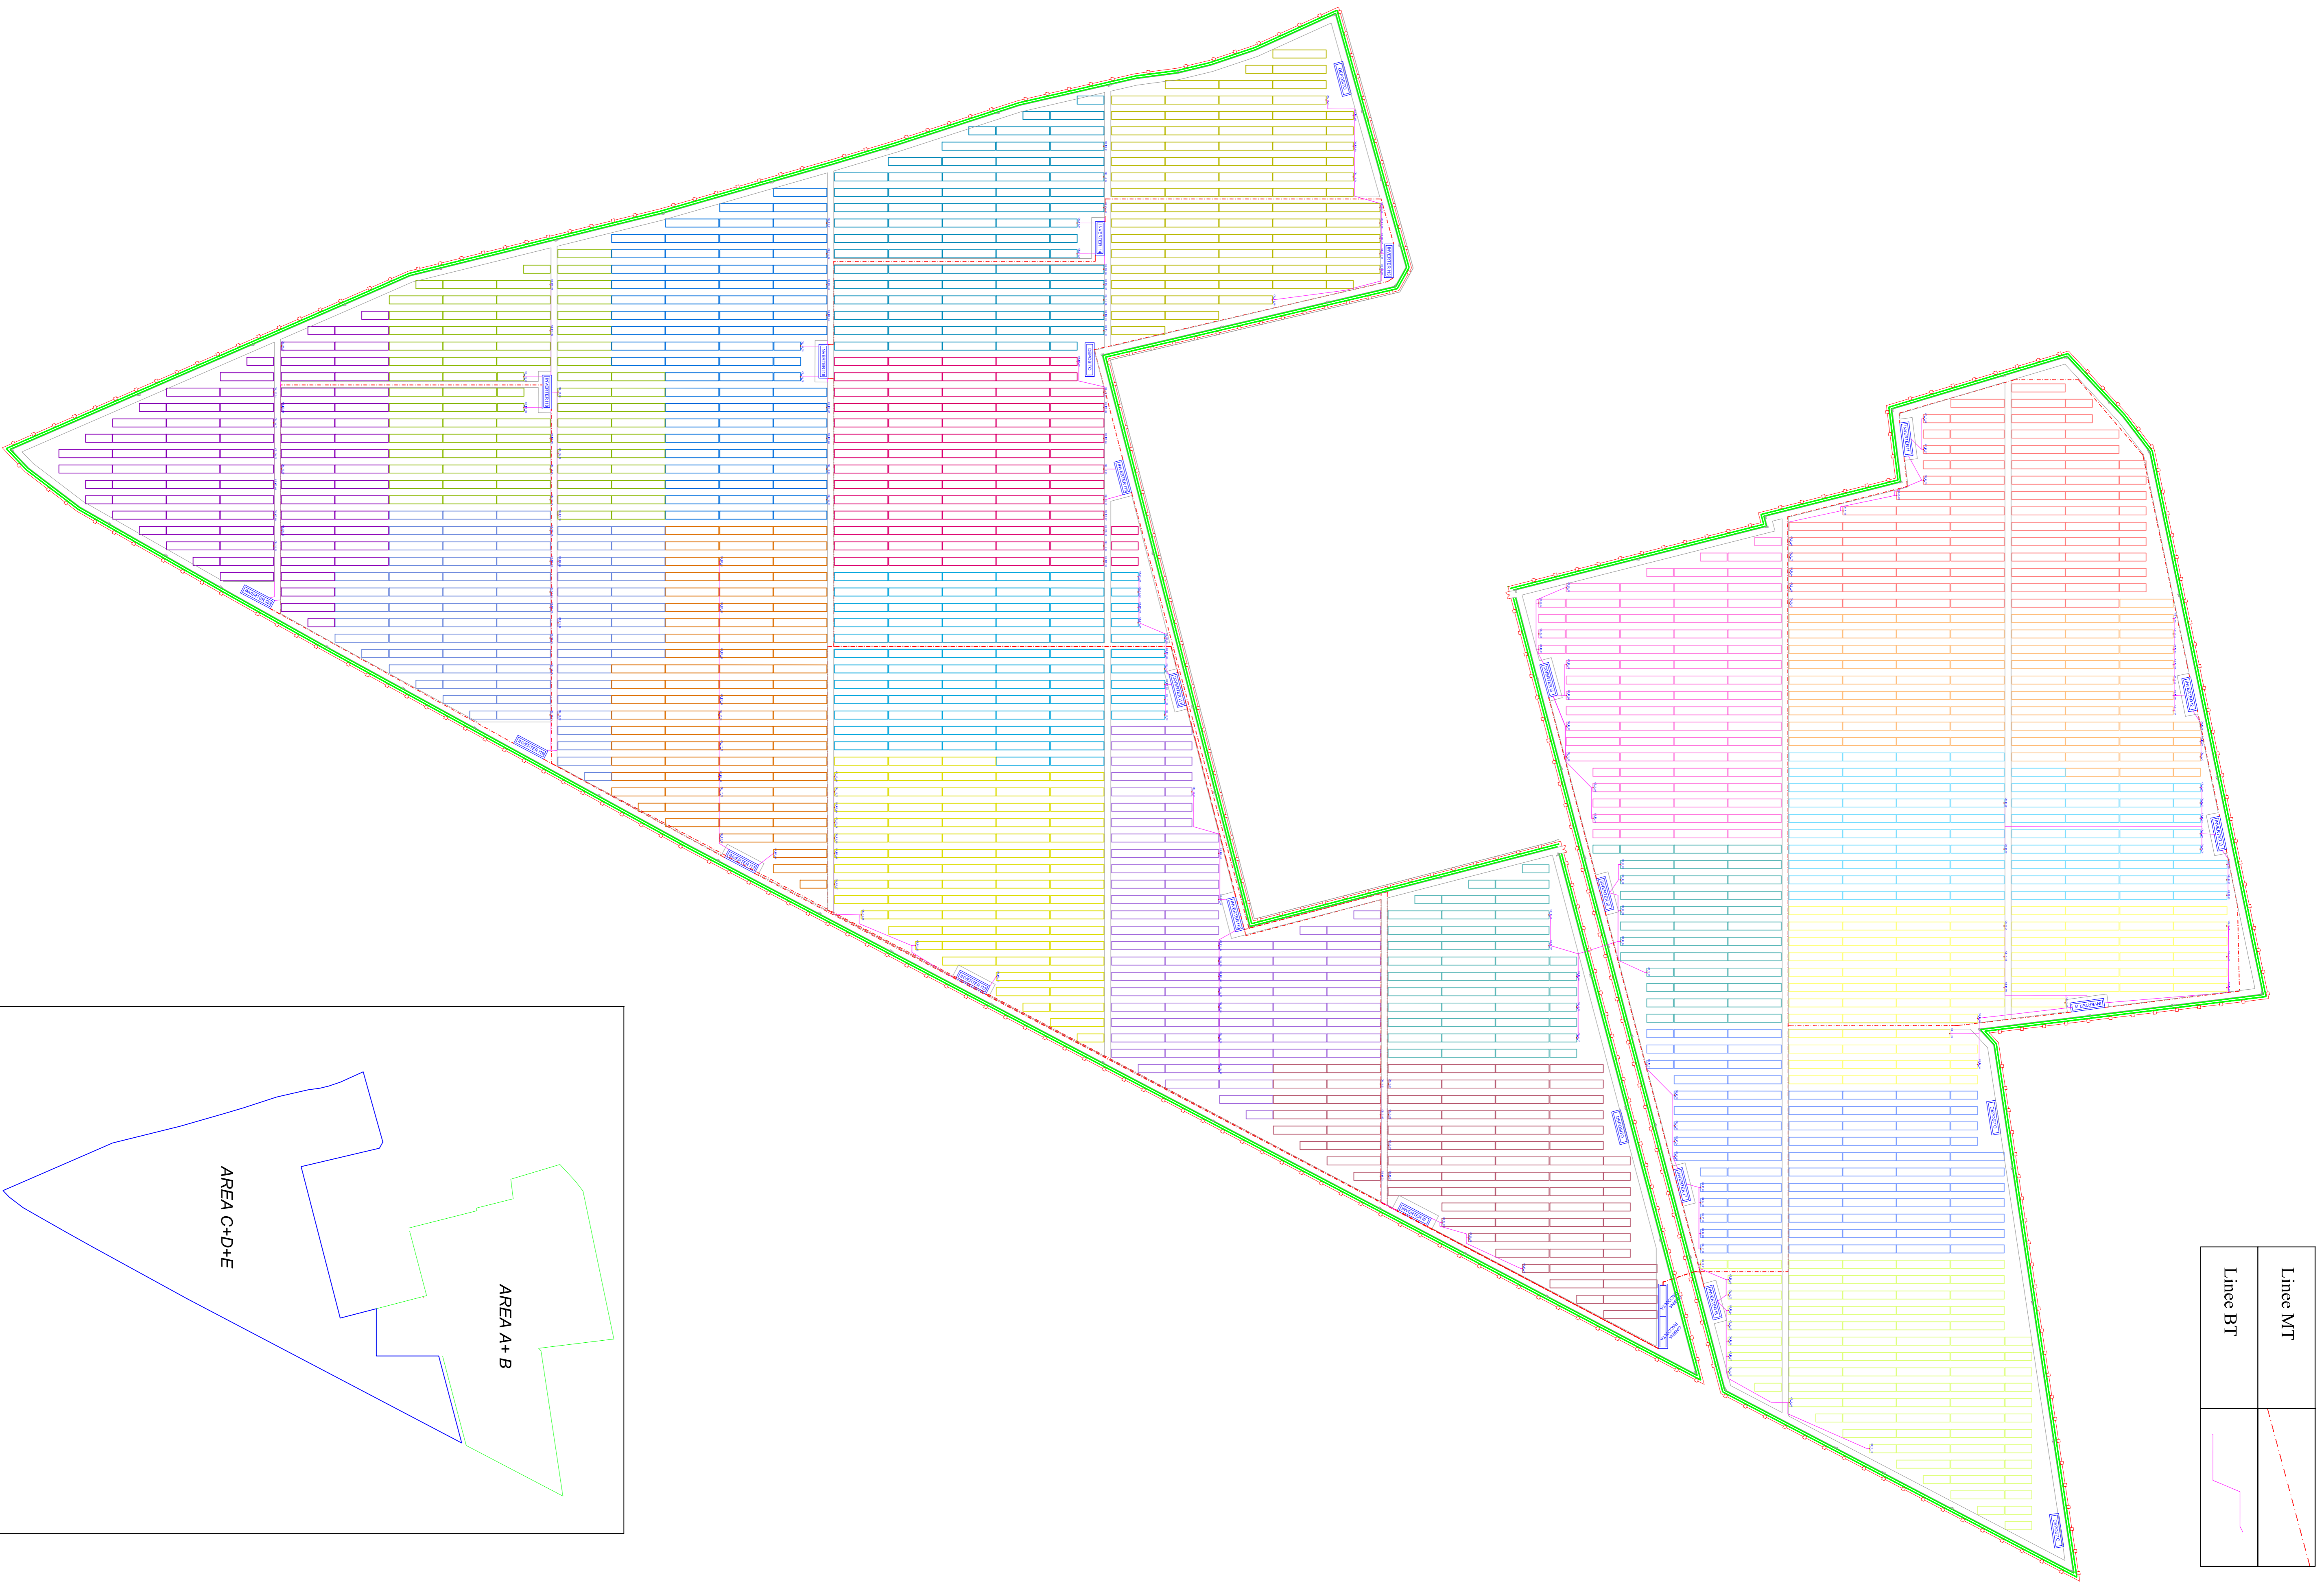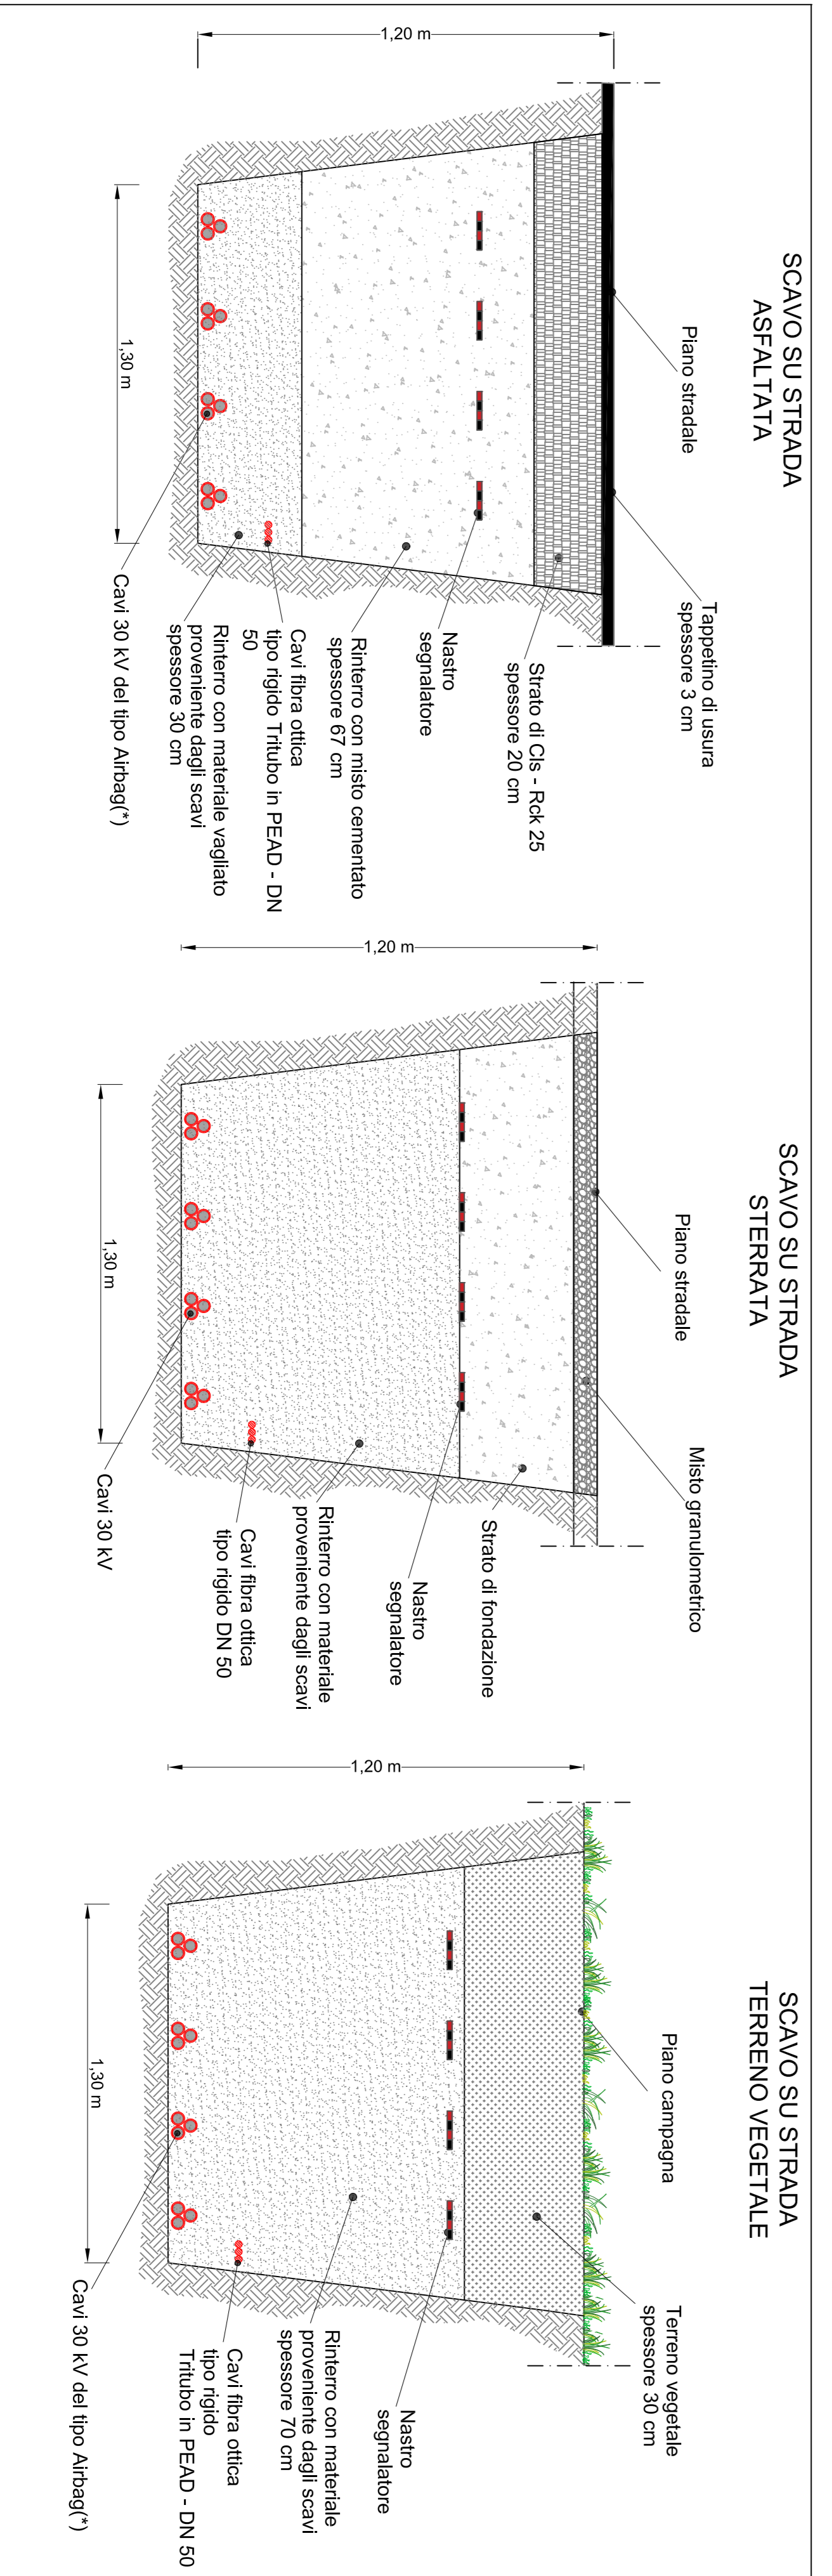

PROGETTO PER LA REALIZZAZIONE DELL'IMPIANTO AGRIVOLTALICO "VILLACIDRO 3" E OPERE CONNESSE

Project information including logos of partners like 'COMUNE DI VILLACIDRO' and 'AGRIOTECNICI S.R.L.', and technical details like 'PROGETTO IMPIANTO AGRIVOLTALICO'.

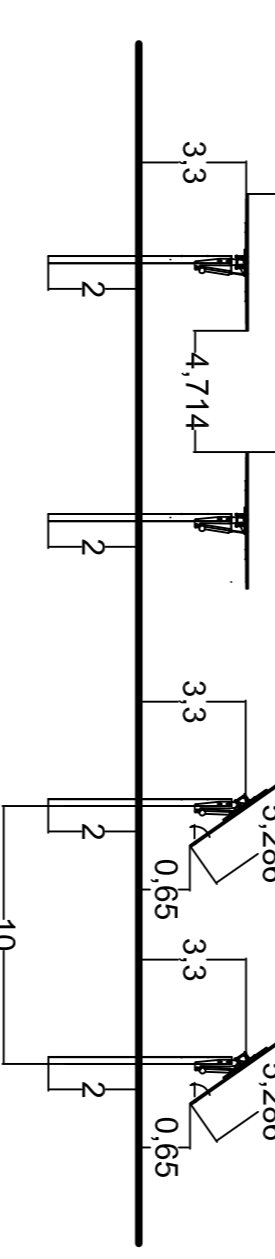