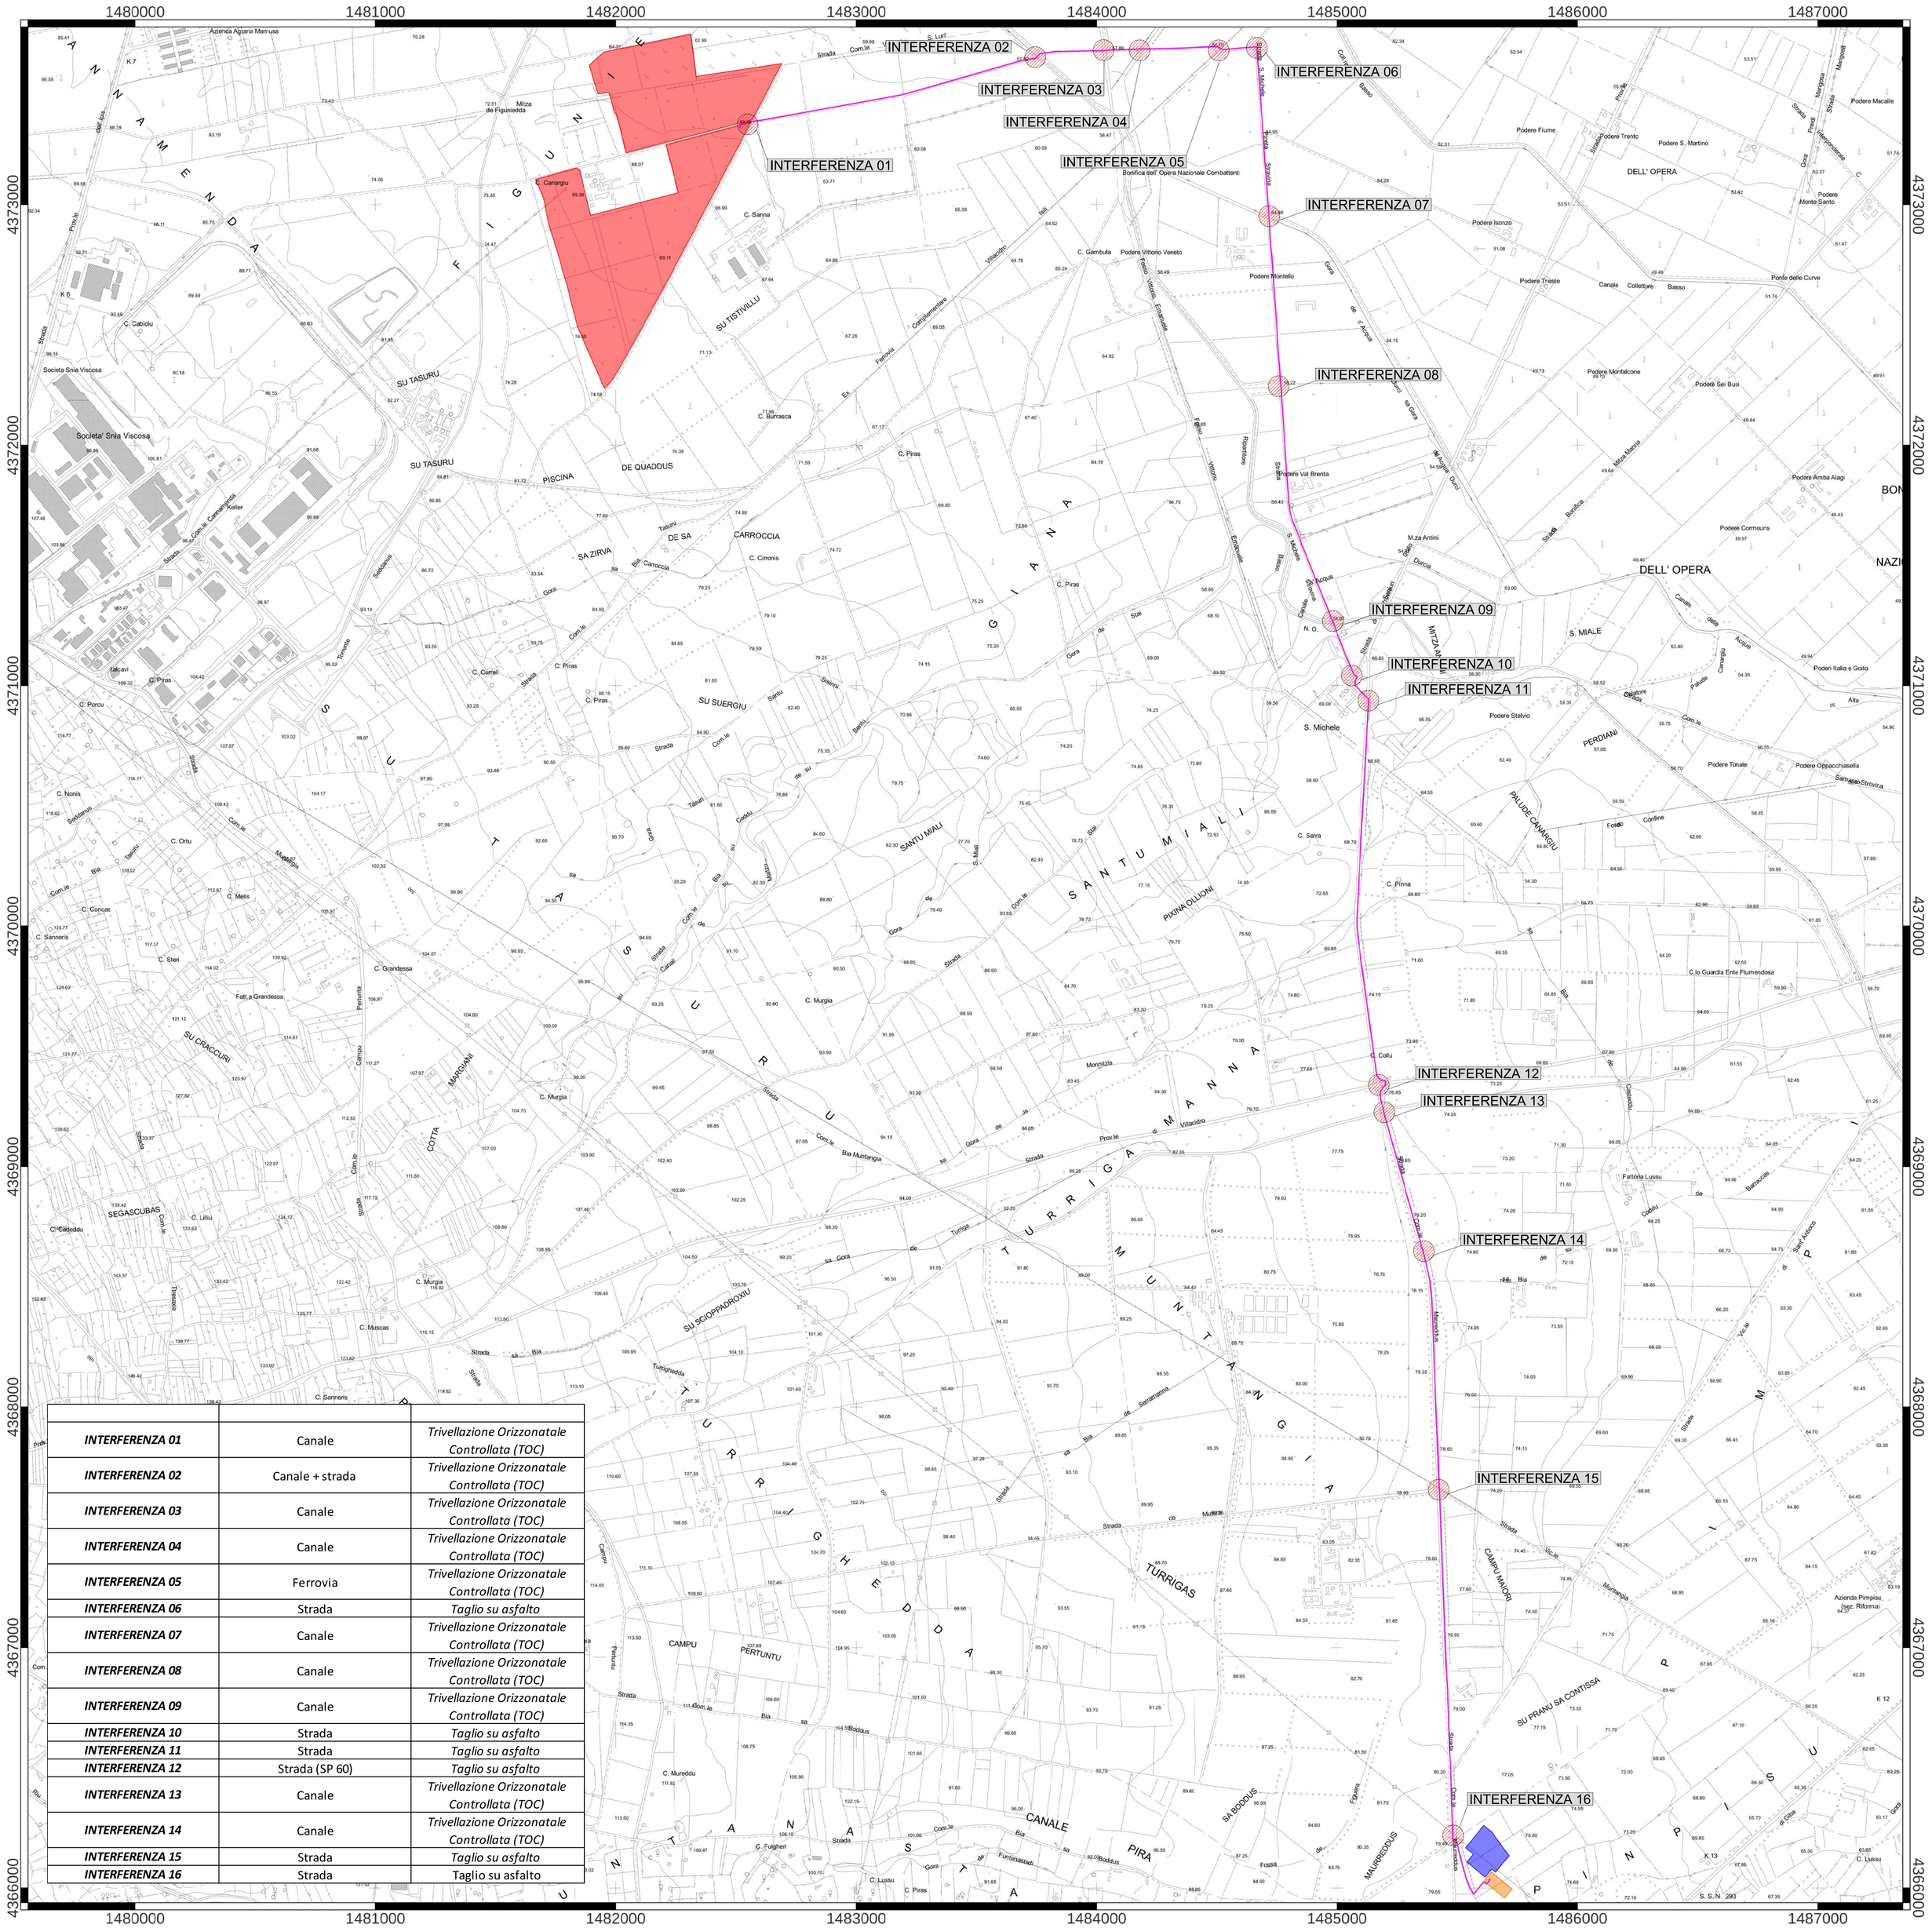

INTERFERENZA 01	Canale	*Trivellazione Orizzonatale Controllata (TOC)*
INTERFERENZA 02	Canale + strada	*Trivellazione Orizzonatale Controllata (TOC)*
INTERFERENZA 03	Canale	*Trivellazione Orizzonatale Controllata (TOC)*
INTERFERENZA 04	Canale	*Trivellazione Orizzonatale Controllata (TOC)*
INTERFERENZA 05	Ferrovia	*Trivellazione Orizzonatale Controllata (TOC)*
INTERFERENZA 06	Strada	*Taglio su asfalto*
INTERFERENZA 07	Canale	*Trivellazione Orizzonatale Controllata (TOC)*
INTERFERENZA 08	Canale	*Trivellazione Orizzonatale Controllata (TOC)*
INTERFERENZA 09	Canale	*Trivellazione Orizzonatale Controllata (TOC)*
INTERFERENZA 10	Strada	*Taglio su asfalto*
INTERFERENZA 11	Strada	*Taglio su asfalto*
INTERFERENZA 12	Strada (SP 60)	*Taglio su asfalto*
INTERFERENZA 13	Canale	*Trivellazione Orizzonatale Controllata (TOC)*
INTERFERENZA 14	Canale	*Trivellazione Orizzonatale Controllata (TOC)*
INTERFERENZA 15	Strada	*Taglio su asfalto*
INTERFERENZA 16	Strada	Taglio su asfalto

LEGENDA

- AREA DI INTERVENTO
- SOTTOSTAZIONE ESISTENTE
- SOTTOSTAZIONE NUOVO STALLO
- TRACCIATO CAVIDOTTI MT

SCALA 1:10000 - 1 cm = 100 m

0 100 400 1000 m

0 1 4 10 cm

PUNTI DI INTERFERENZA

Interferenza 01 (TOC)

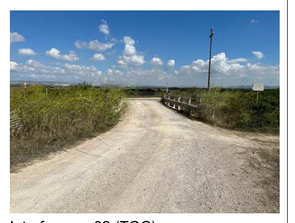
Interferenza 02 (TOC)

Interferenza 03 (TOC)

Interferenza 04 (TOC)

Interferenza 05 (TOC)

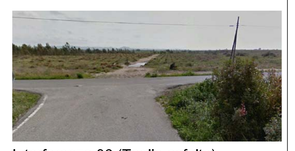
Interferenza 06 (Taglio asfalto)

Interferenza 07 (TOC)

Interferenza 08 (TOC)

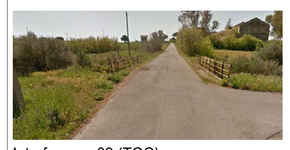
Interferenza 09 (TOC)

Interferenza 10 (Taglio asfalto)

Interferenza 11 (Taglio asfalto)

Interferenza 12 (Taglio asfalto)

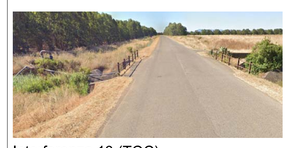
Interferenza 13 (TOC)

Interferenza 14 (TOC)

Interferenza 15 (Taglio asfalto)

Interferenza 16 (Taglio asfalto)

COMUNE DI VILLACIDRO | COMUNE DI SAN GAVINO MONREALE | PROVINCIA DEL MEDIO CAMPIDANO | MINISTERO DELLA TRANSIZIONE ECOLOGICA | REGIONE AUTONOMA DELLA SARDEGNA | COMUNE DI SANLURI | COMUNE DI SERRAMANNA

PROGETTO PER LA REALIZZAZIONE DELL'IMPIANTO AGRIVOLTAICO "VILLACIDRO 3" E OPERE CONNESSE

COMUNI DI VILLACIDRO E SAN GAVINO MONREALE (VS)

POTENZA MASSIMA DI IMMISSIONE IN RETE 50.000 kW
POTENZA MASSIMA INSTALLATA PANNELLI 51.300 kWp

A	PROGETTO IMPIANTO AGRIVOLTAICO	DATA 21/02/2022	REVISIONE 1	SCALA 1:10.000

CODICE F.Tav19

TITOLO **ELETTRODOTTO DI COLLEGAMENTO ALLA SSE INDIVIDUAZIONE DELLE INTERFERENZE SU CTR**

IL PROPONENTE
GREEN ENERGY SARDEGNA 2 S.r.l.
Piazza del Grano, 3
39100 Bolzano (BZ)

IL PROGETTISTA
MARE S.r.l.s.
Dott. Ing. Enrico Gadaleta
via Galluzzi, 5 - 70044 Polignano a Mare (BA)
mob +39 338 2263891

ORDINE DEGLI INGEGNERI PROVINCIA DI BARI
INGEGNERE ENRICO GADALETA
Sez. A 7651
SETTORE: INDUSTRIALE, CIVILE AMBIENTALE, INFORMAZIONE

GREENENERGYSARDEGNA2
GREEN ENERGY SARDEGNA 2 S.r.l Piazza del Grano, 3 39100 Bolzano (BZ)