



TIPICO ATTRAVERSAMENTO CANALE IDROGRAFICO - T.O.C. - SEZIONE LONGITUDINALE

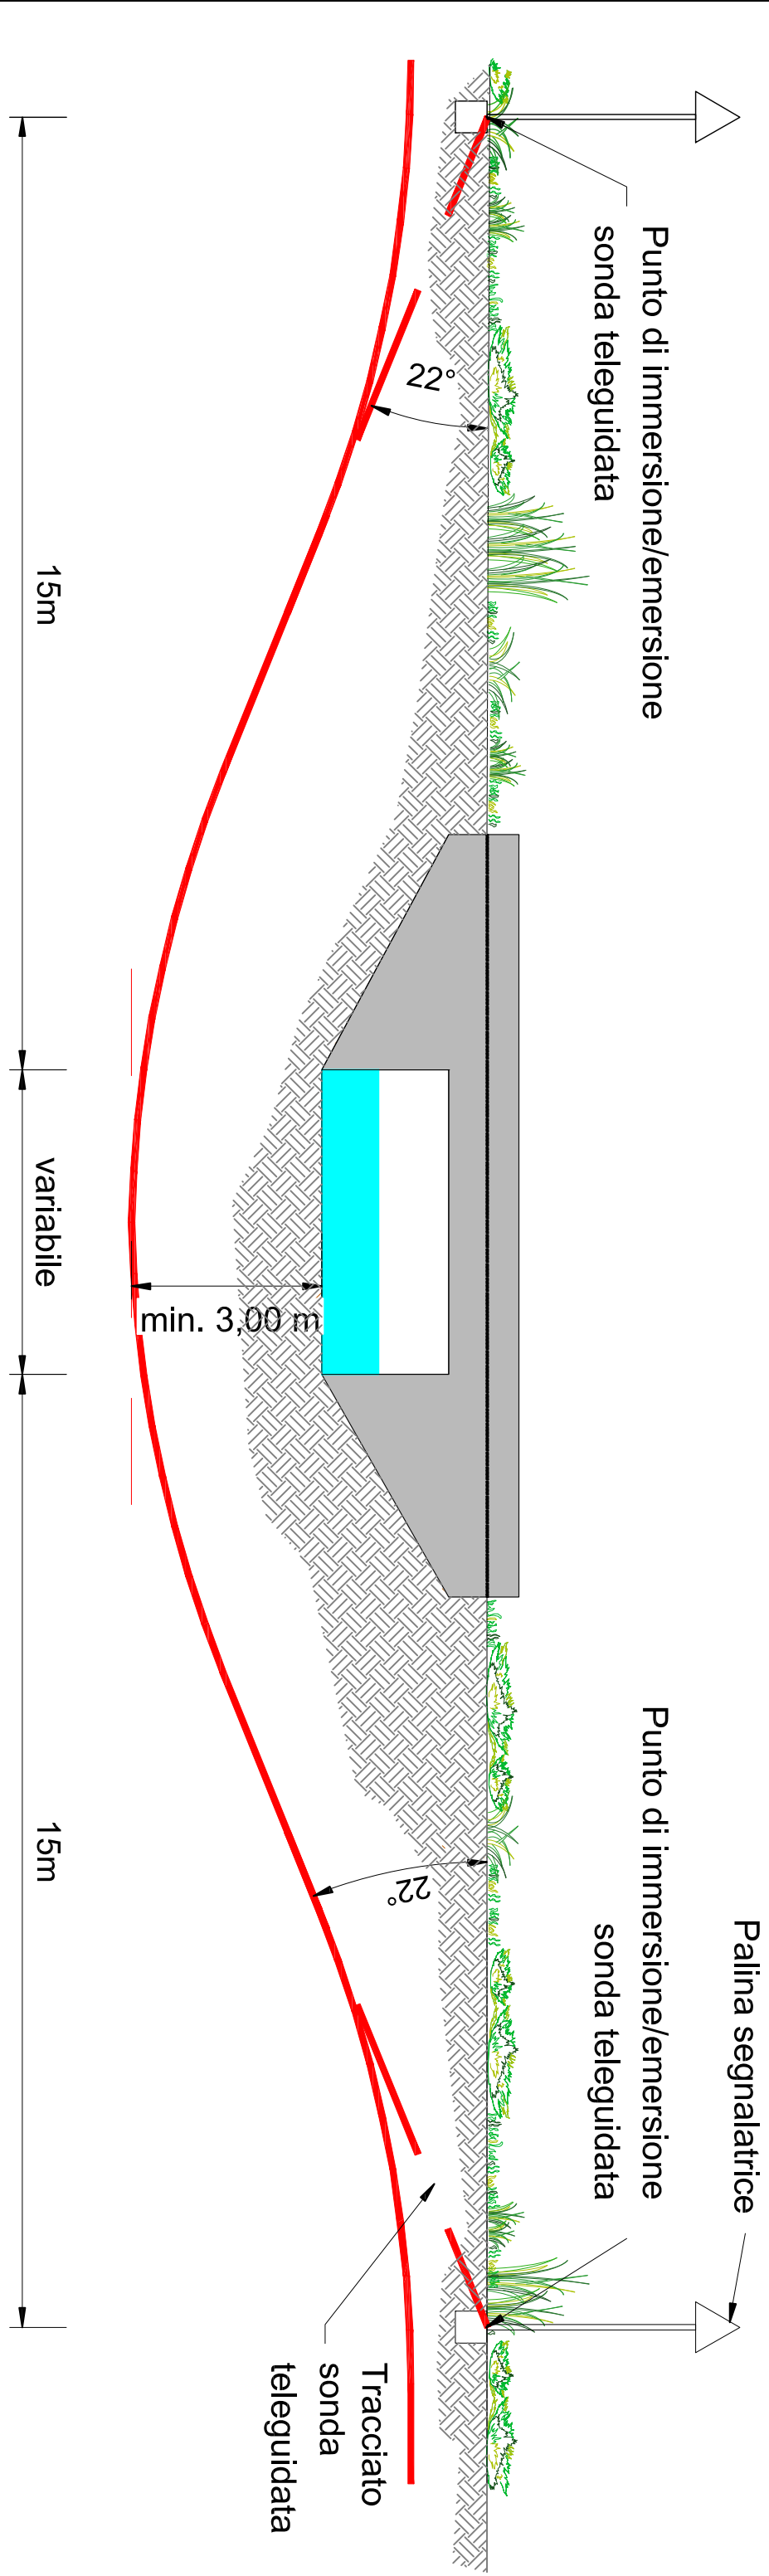


TIPICO ATTRAVERSAMTO IN T.O.C. (Trivellazione Orizzontale Controllata) - SEZIONE LONGITUDINALE


sviluppo lineare TOC - 45.00 m

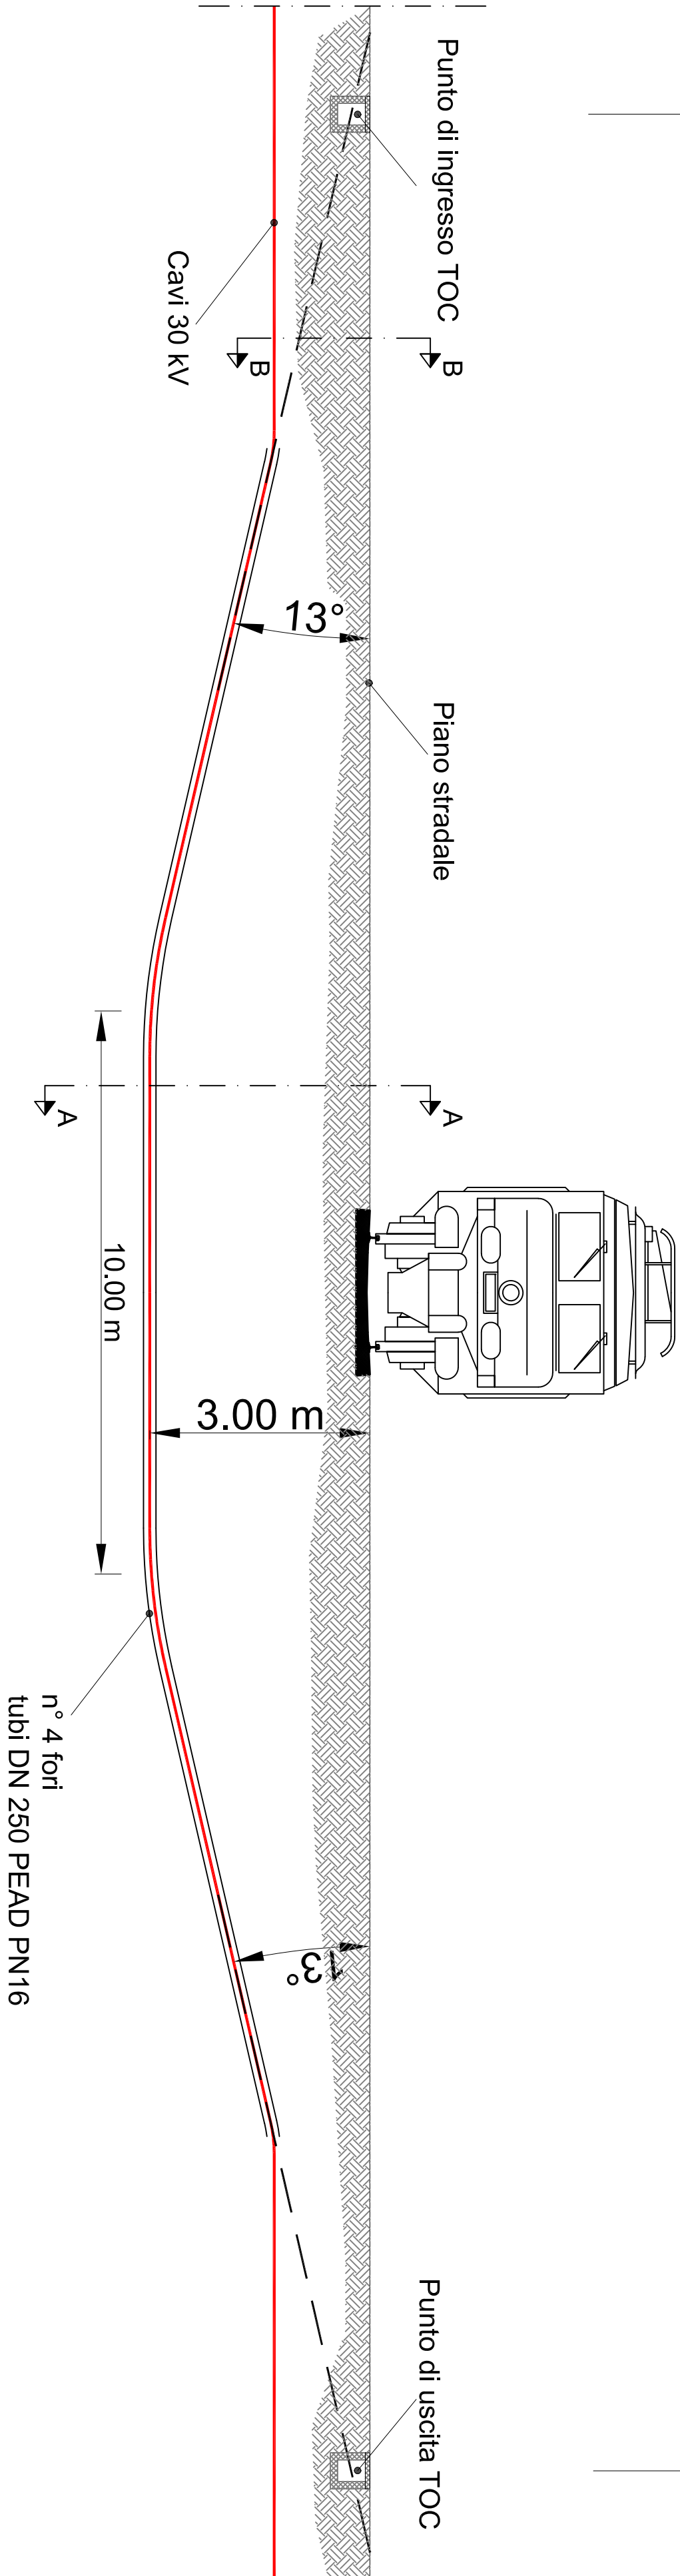


TIPICO ATTRAVERSAMENTO STRADA - TAGLIO AFALTO - SEZIONE LONGITUDINALE

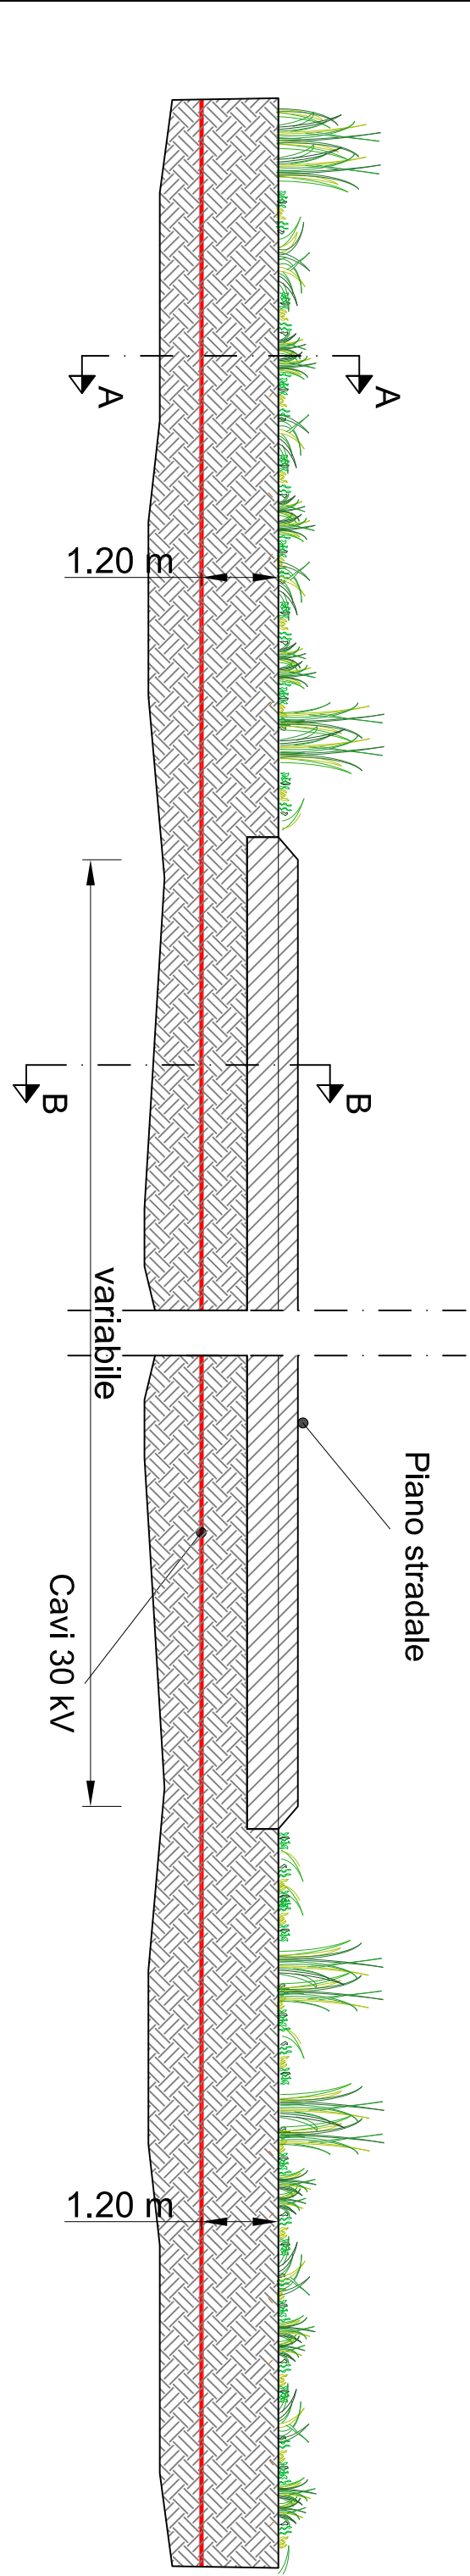

SEZIONE A-A

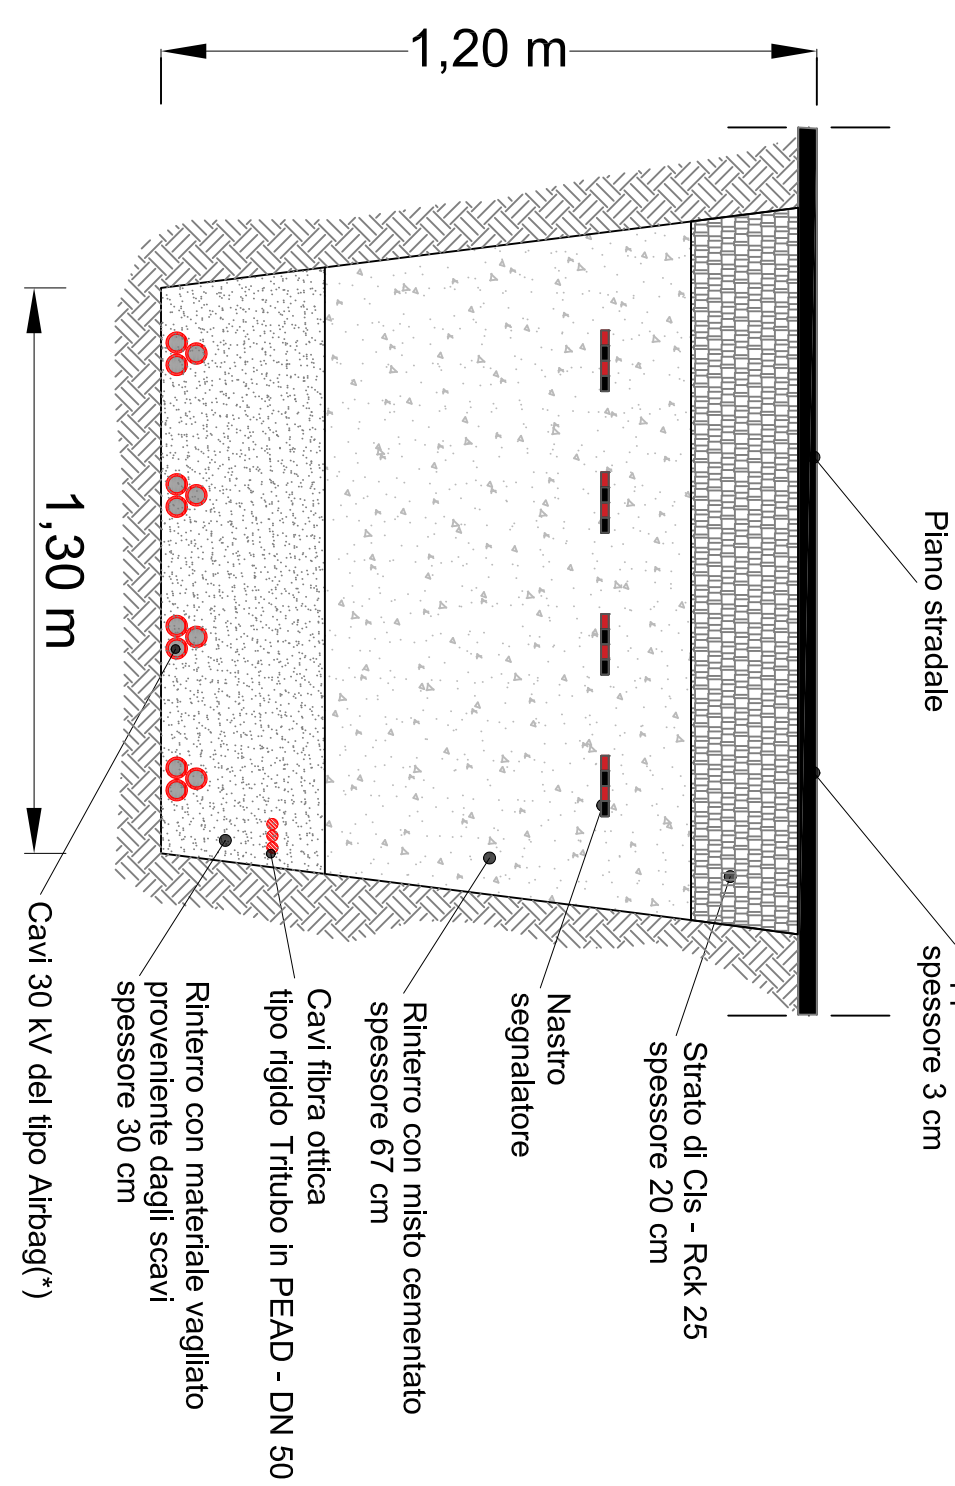

SEZIONE B-B

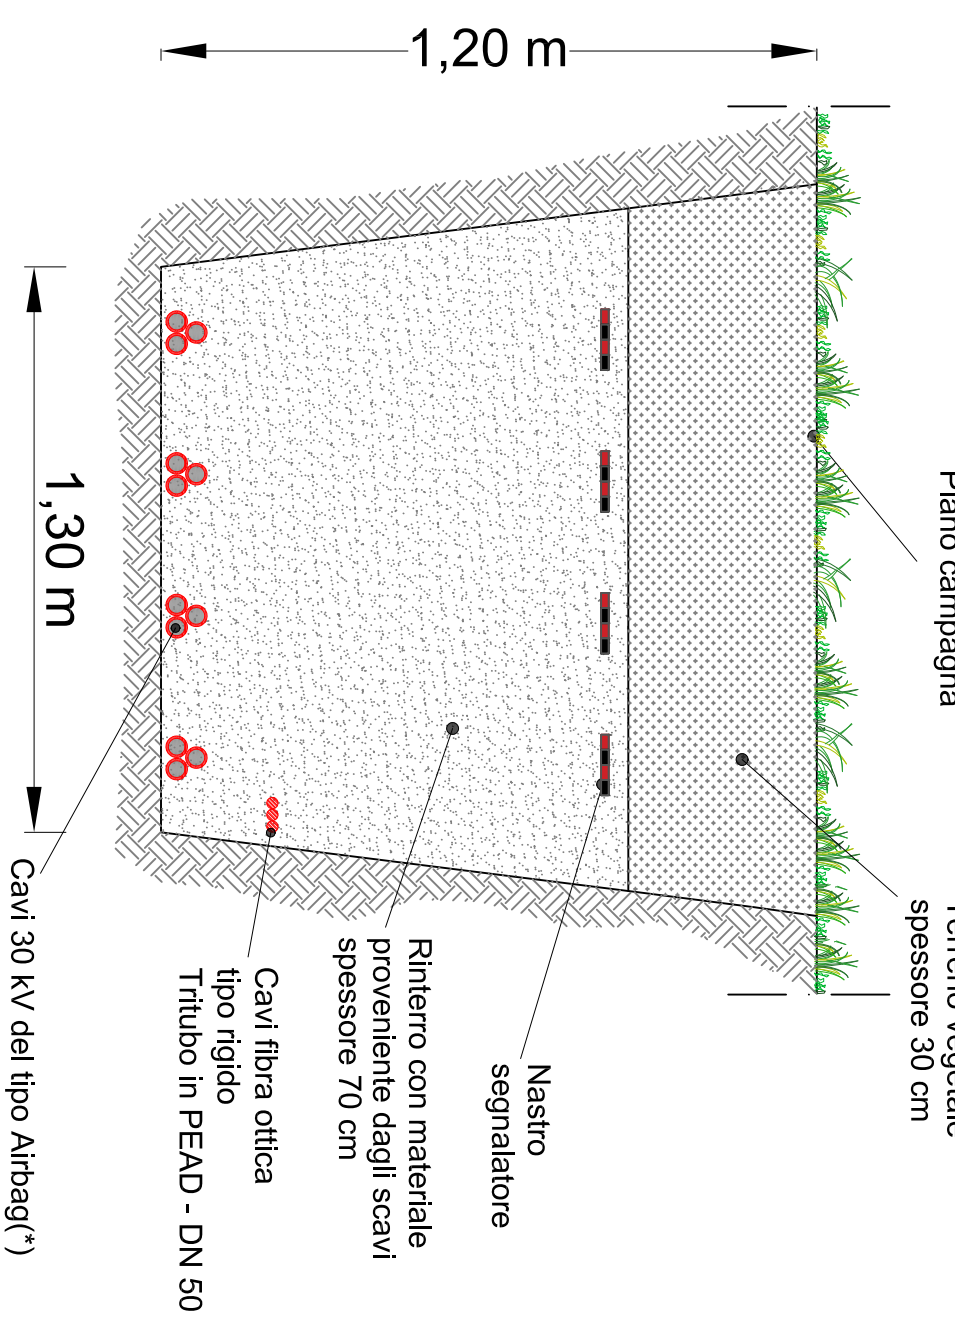


(*) Il cavo Airbag è dotato di protezione meccanica armata, in materiale Polimerico che protegge i conduttori dallo schiacciamento e dagli urti. Non necessita quindi nè di strato di allestimento in sabbia, nè di tegolino di protezione.

TIPICO SEZIONE CAVIDOTTO MT SU INTERFERENZA STRADALE

SEZIONE A-A





SEZIONE B-B

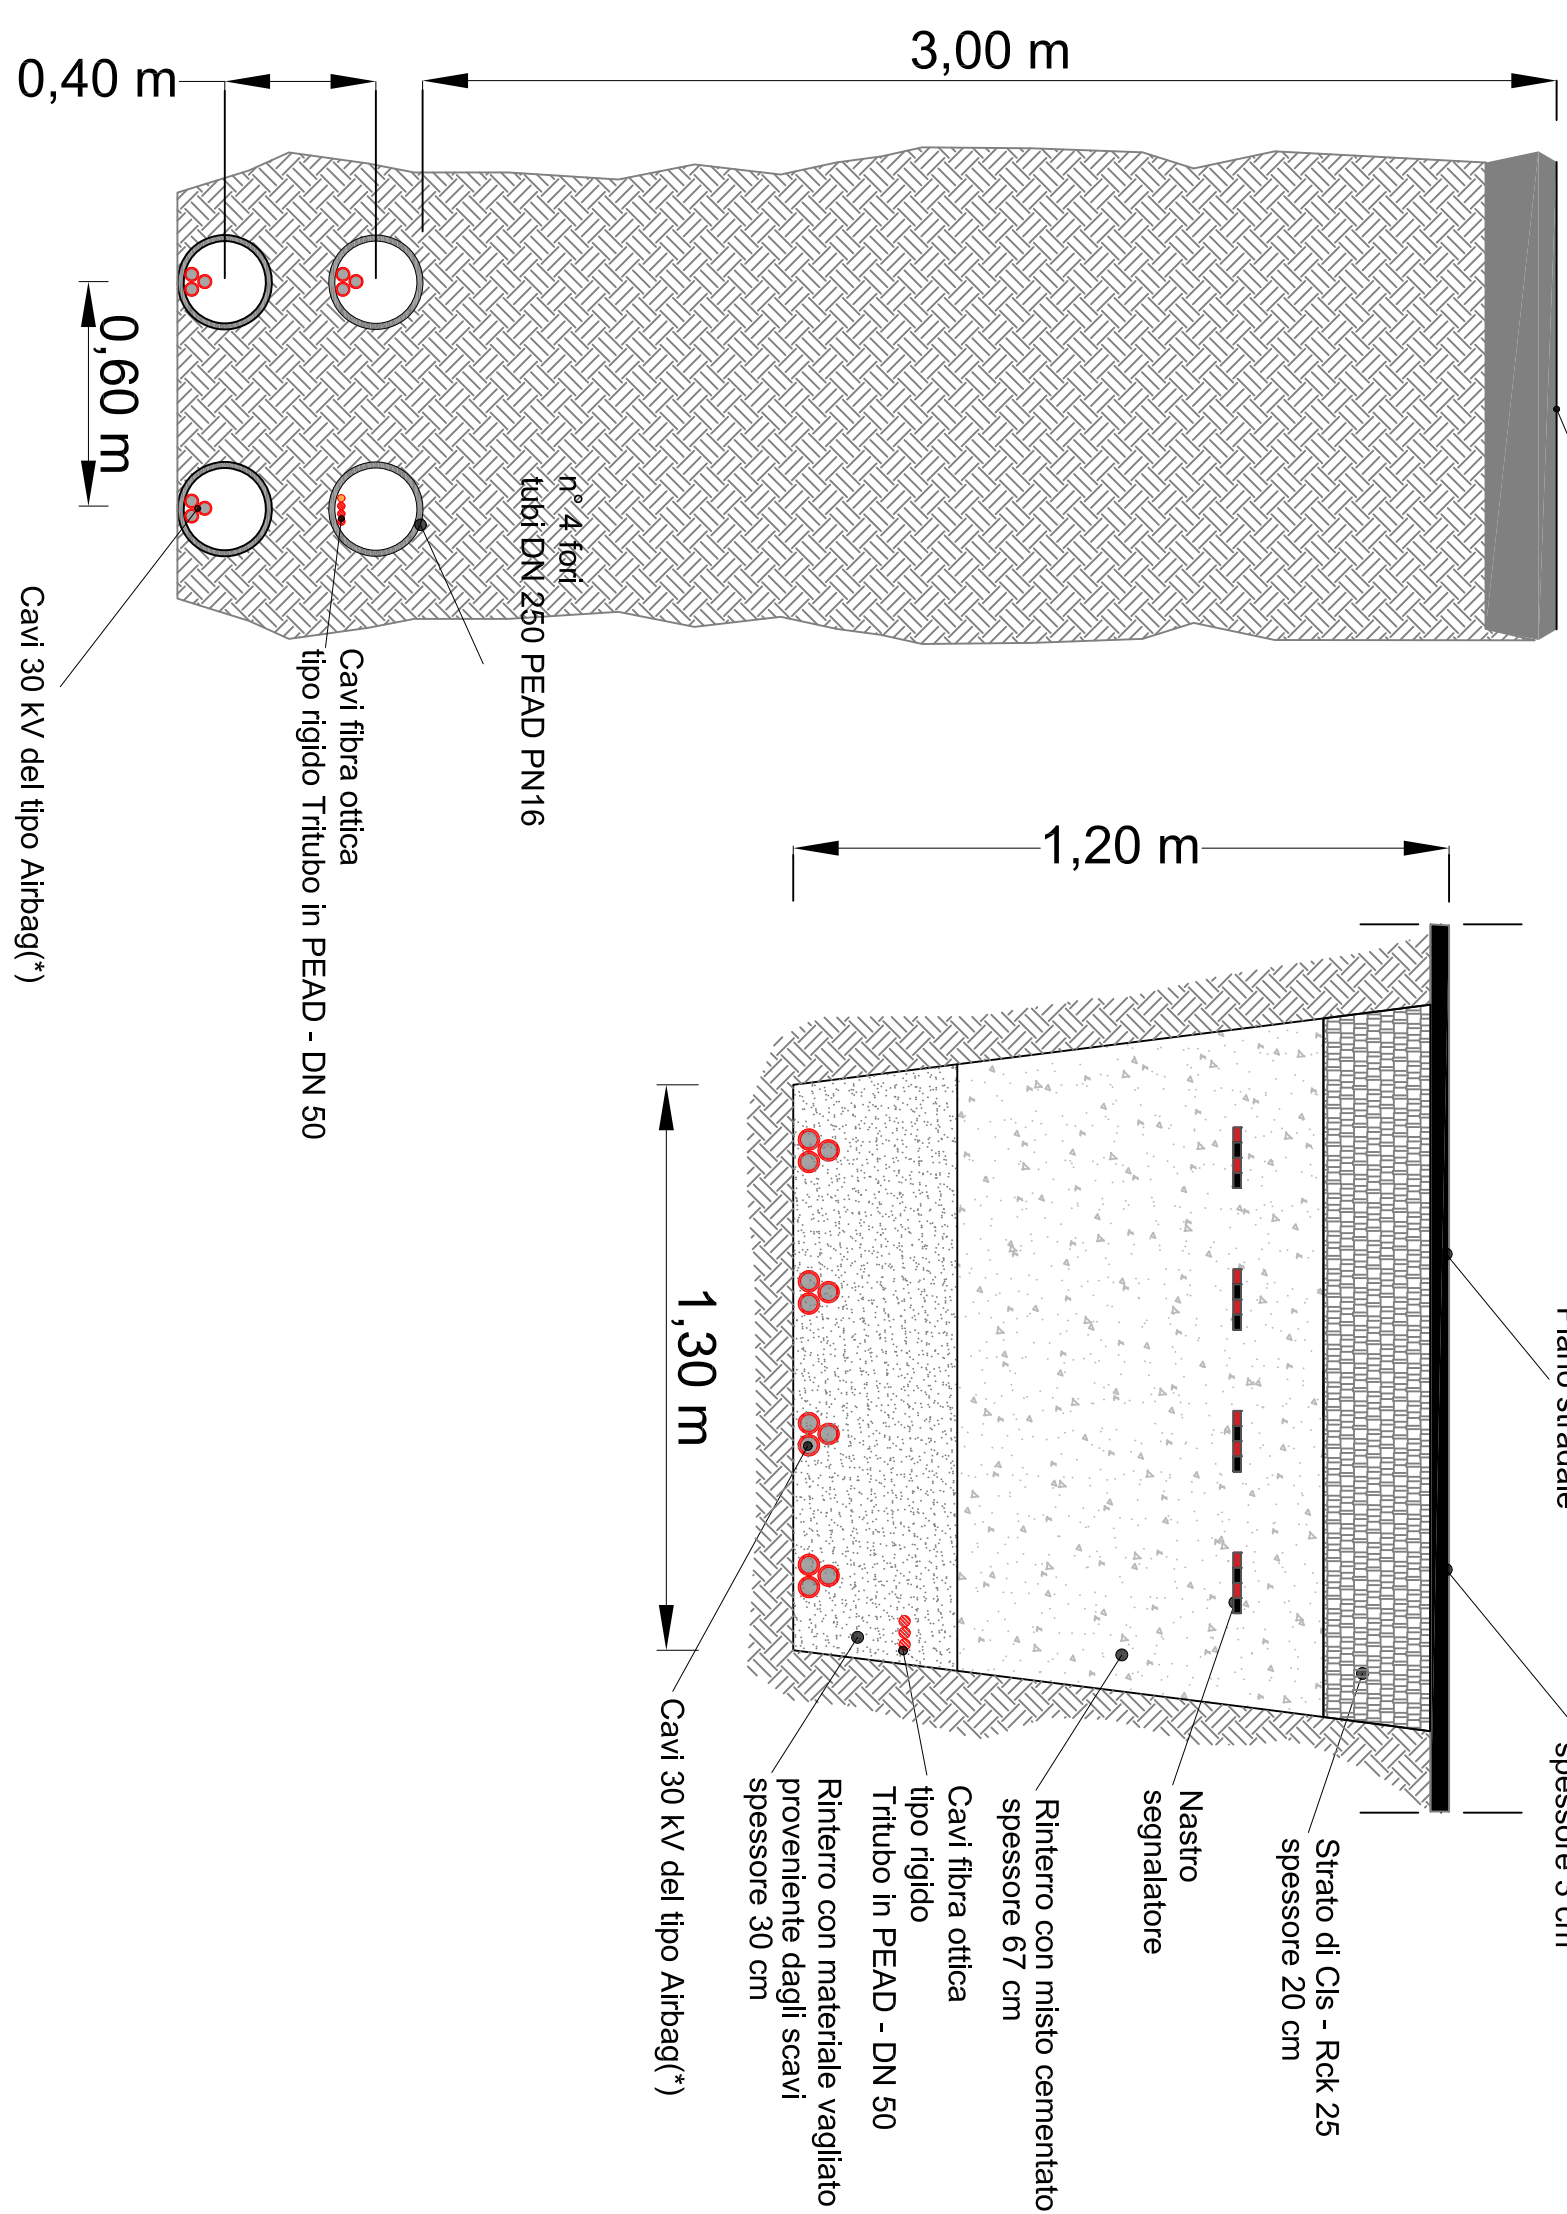

(*) Il cavo Airbag è dotato di protezione meccanica armata, in materiale Polimerico che protegge i conduttori dallo schiacciamento e dagli urti.
Non necessita quindi nè di strato di allettamento in sabbia, nè di tegolino di protezione.

TIPICO SEZIONE CAVIDOTTO MT SU INTERFERENZA CON FERROVIA

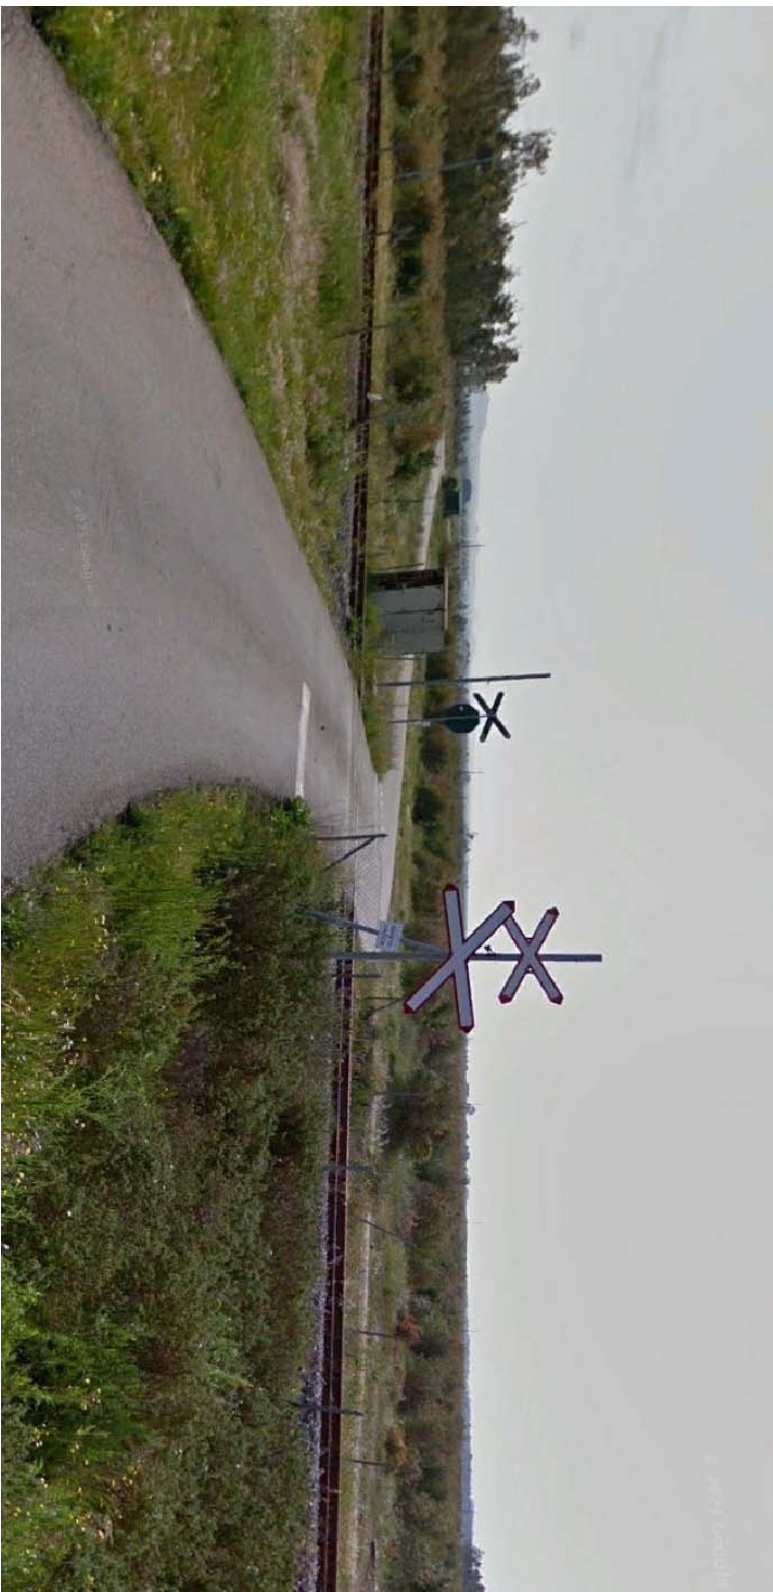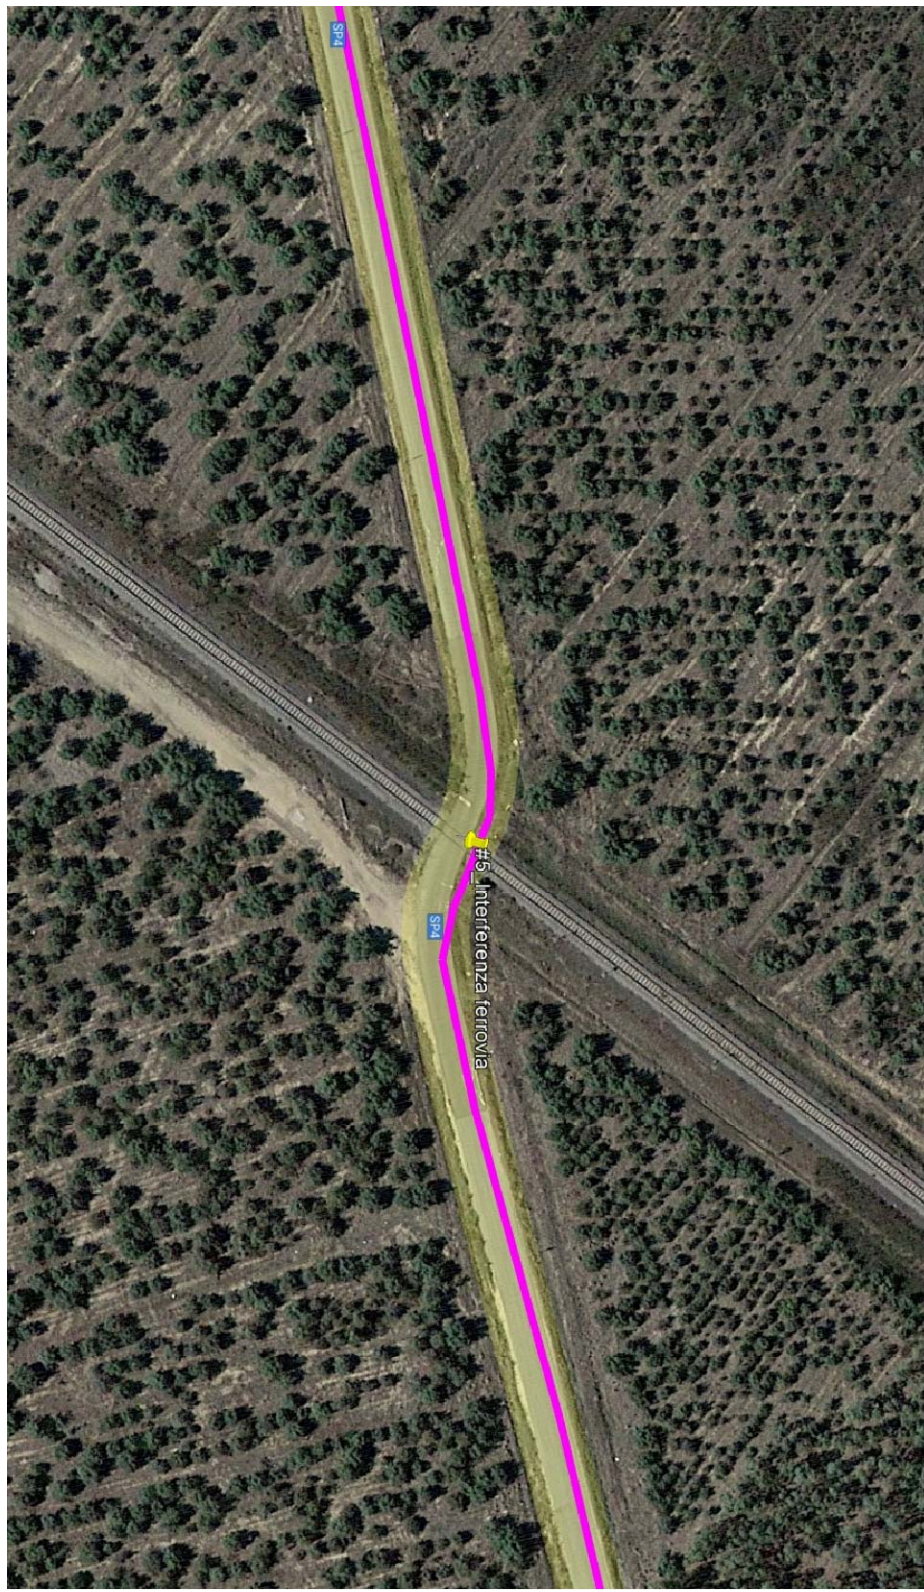

Interferenza con ferrovia - passaggio in T.O.C.

--	--	---	---

PROGETTO PER LA REALIZZAZIONE DELL'IMPIANTO AGRIVOLTAICO "VILLACCIRO 3" E OPERE CONNESSE


CODICE
F.Ta20

TITOLO
ELETTRODOOTTO DI COLLEGAMENTO ALLA SSE PARTICOLARI INTERFERENZE

--	--

IL PROponente

GREEN ENERGY SARONNO S.r.l.
Piazza del Garano, 3
39110 Bolzano (BZ)

IL Progettista




GREENENERGYSARONNO S.p.A
GREEN ENERGY SARONNO S.p.A. - Via del Garano, 3
39110 Bolzano (BZ)

