


Schematico sostegno di tipo "M"
Linee 132/150kV - Semplice Terna - Tiro Pieno

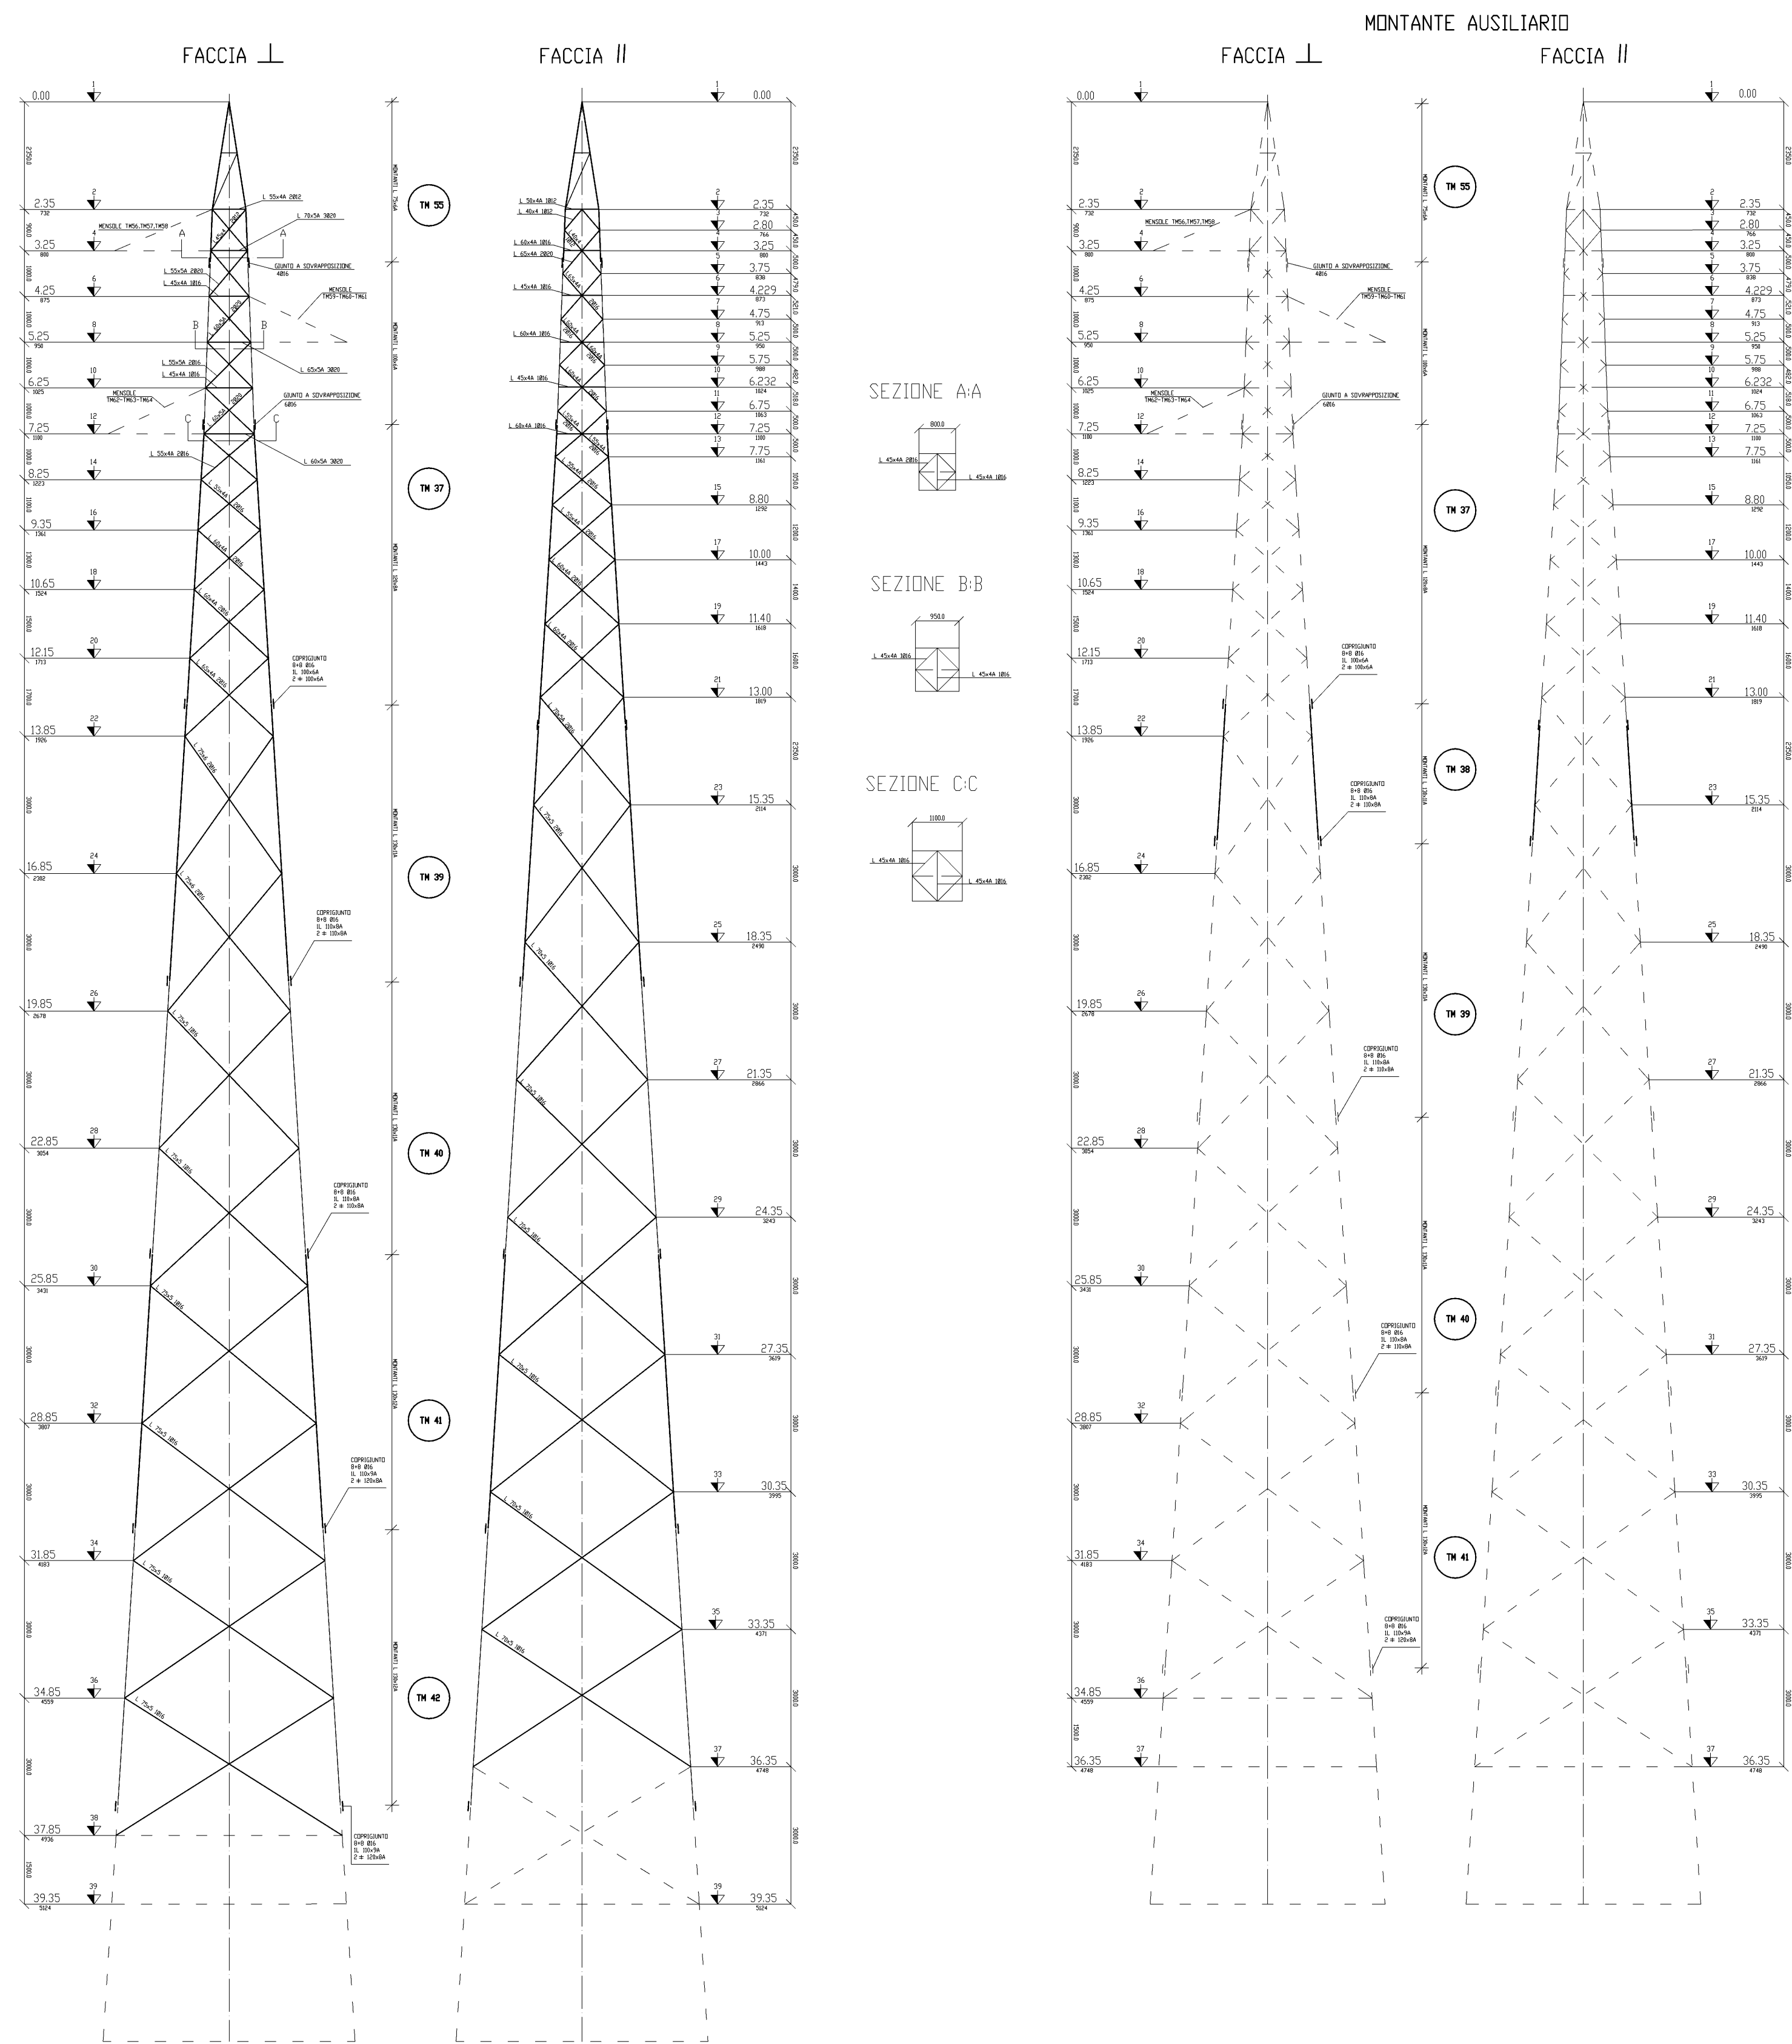

PROGETTO PER LA REALIZZAZIONE DELL'IMPIANTO
AGRIVOLTAICO "VILLACIDRO 3" E OPERE CONNESSE

COMUNI DI VILLACIDRO E SAN GAVINO MONREALE (VS)

POTENZA MASSIMA DI IMMISSIONE IN RETE 50.000 kW
POTENZA MASSIMA INSTALLATA PANNELLI 51.300 kWp

B	PROGETTO OPERE DI RETE	DATA 25/02/2022	REVISIONE 1	SCALA 1:100
CODICE B.15.1	TITOLO SCHEMATICI SOSTEGNI			


IL PROPONENTE
GREEN ENERGY SARDEGNA 2 S.r.l.
Piazza del Grano, 3
39100 Bolzano (BZ)

IL PROGETTISTA
BETTIOL ING. LINO snc
Società di Ingegneria
S.L. Via G. Matteotti, 11 - 01027 Spresano (VT)
Tel. 0761/332277 - Fax. 0761/332278
Email: bettiol@ingegneribettiol.it

GREENENERGY SARDEGNA 2
GREEN ENERGY SARDEGNA 2 S.r.l. Piazza del Grano, 3 39100 Bolzano (BZ)



Schematico sostegno di tipo "C"
Linee 132/150kV - Semplice Terna - Tiro Pieno


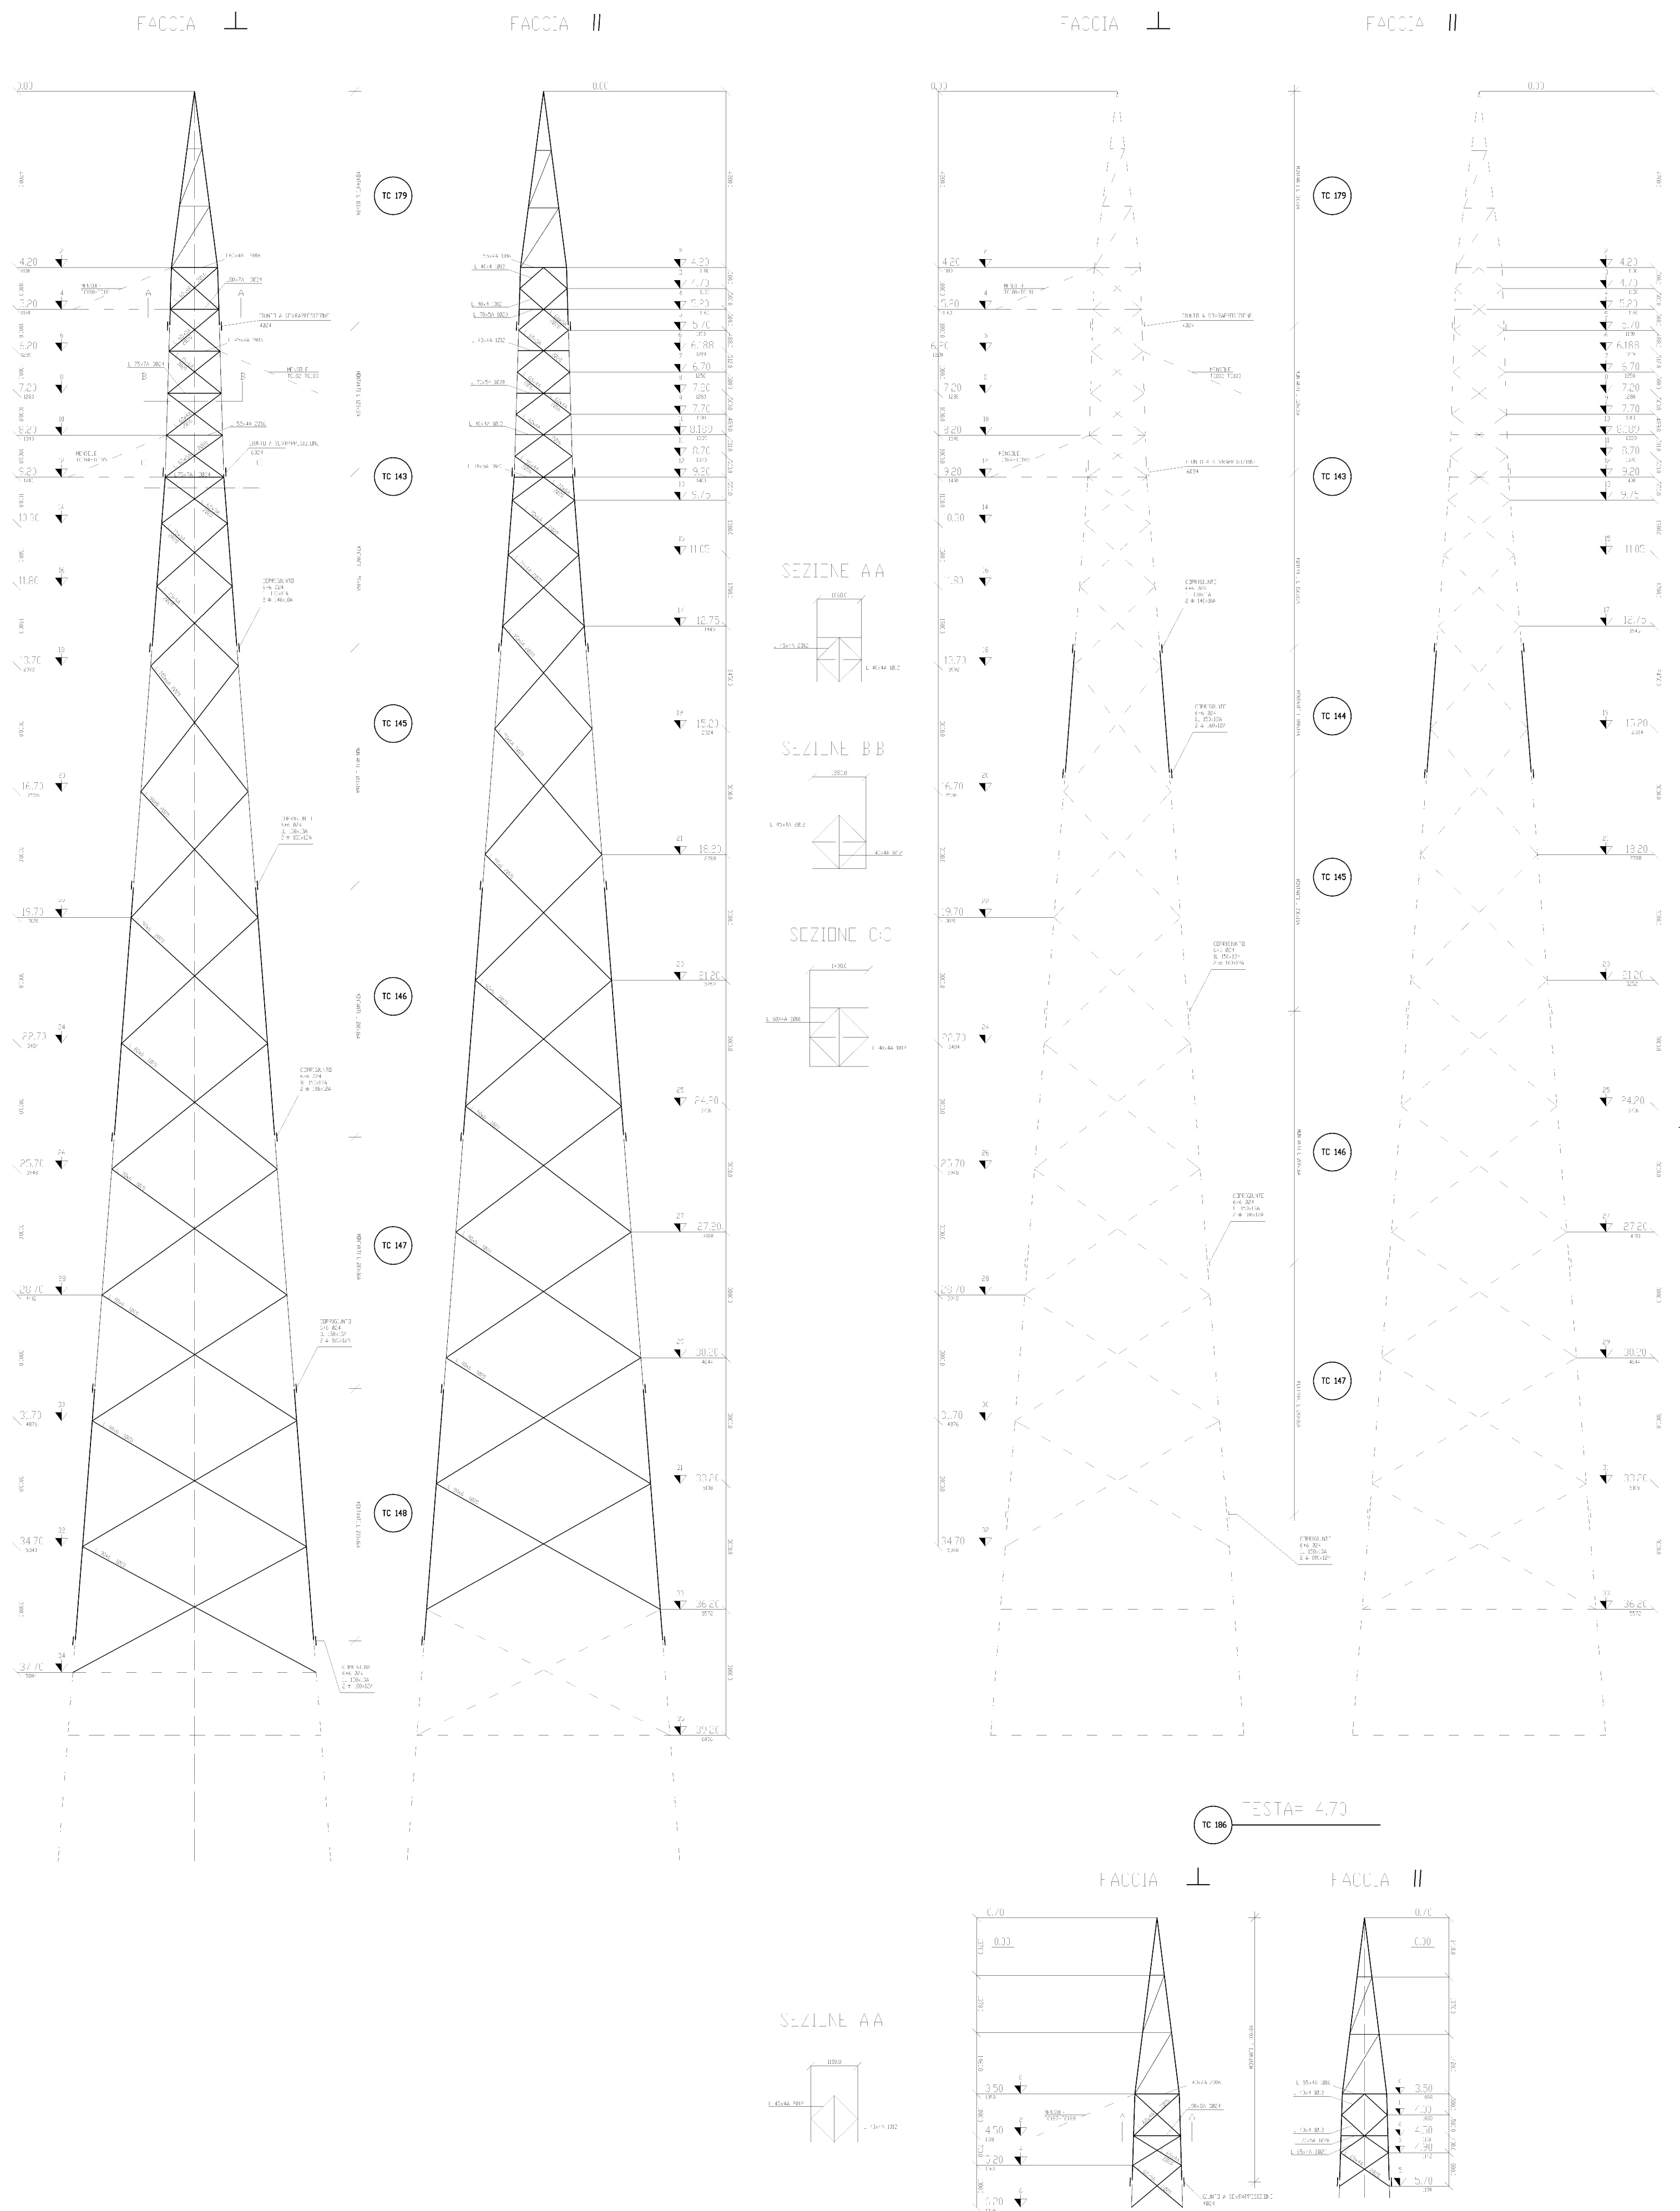


 COMUNE DI VILLACIDRO	 COMUNE DI SAN GAVINO MONREALE	 PROVINCIA DEL MEDIO CAMPIDANO	 MINISTERO DELLA TRANSIZIONE ECOLOGICA	 REGIONE AUTONOMA DELLA SARDEGNA	 COMUNE DI SANTULURI	 COMUNE DI SERRAMANNA
PROGETTO PER LA REALIZZAZIONE DELL'IMPIANTO AGRIVOLTAICO "VILLACIDRO 3" E OPERE CONNESSE						
COMUNI DI VILLACIDRO E SAN GAVINO MONREALE (VS)						
POTENZA MASSIMA DI IMMISSIONE IN RETE 50.000 kW POTENZA MASSIMA INSTALLATA PANNELLI 51.300 kWp						
CODICE B.15.2	B PROGETTO OPERE DI RETE	DATA 25/02/2022	REVISIONE 1	SCALA 1:100		
TITOLO SCHERMATICI SOSTEGNI						
IL PROPONENTE GREEN ENERGY SARDEGNA 2 S.r.l. Piazza del Grano, 3 39100 Bolzano (BZ)			IL PROGETTISTA  BETTIOL ING. LINO GRU Società di Ingegneria S.r.l. Via C. Matteotti, 7 - 02022 Spresiano (TV) S.p.A. Via Fiume Sile - 31021 Montebelluna (TV) P.I. 04611920261 - R.G. n. 4611922 E-mail: bettiol@bettiolengineering.it 			
GREENENERGYSARDEGNA2 GREEN ENERGY SARDEGNA 2 S.r.l. Piazza del Grano, 3 39100 Bolzano (BZ)						



Schematico sostegno di tipo "E"
Linee 132/150kV - Semplice Terna - Tiro Pieno

CON MONTANTE AUSILIARIO

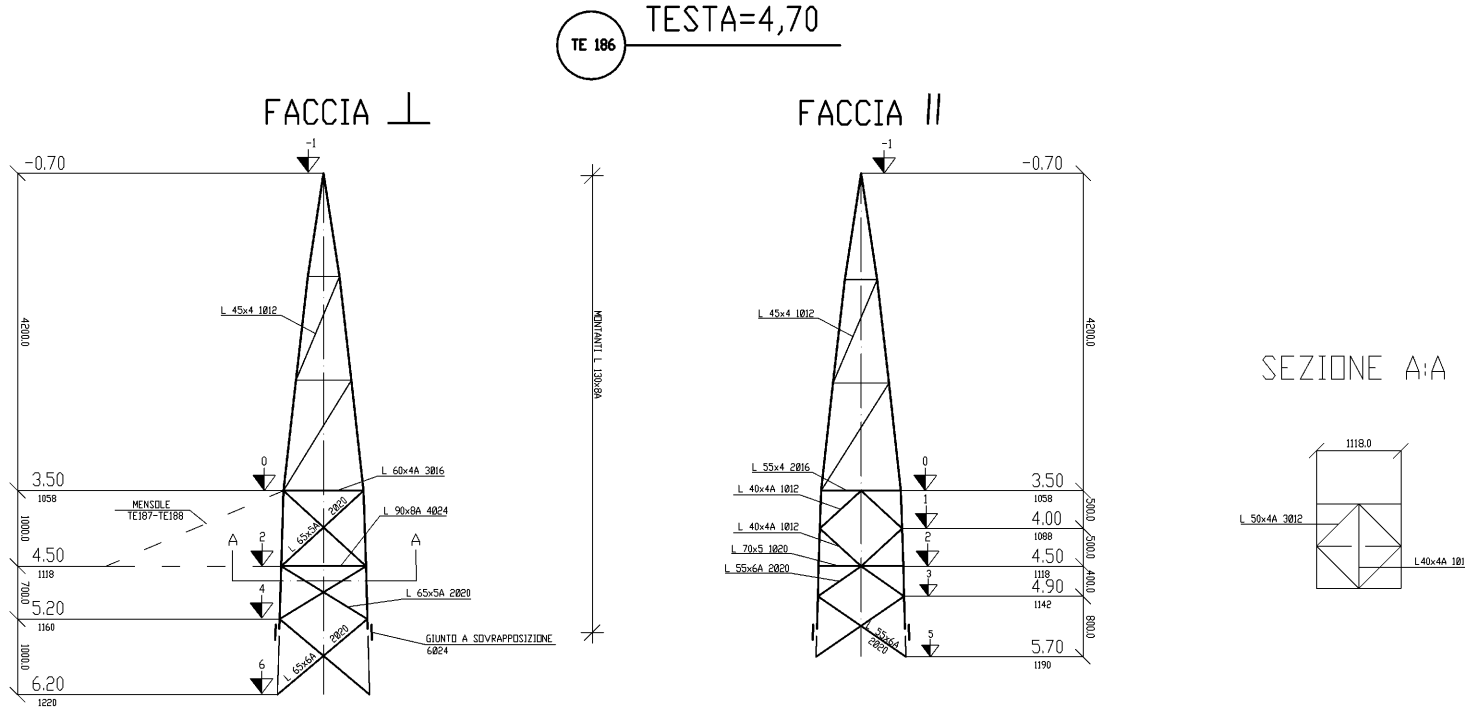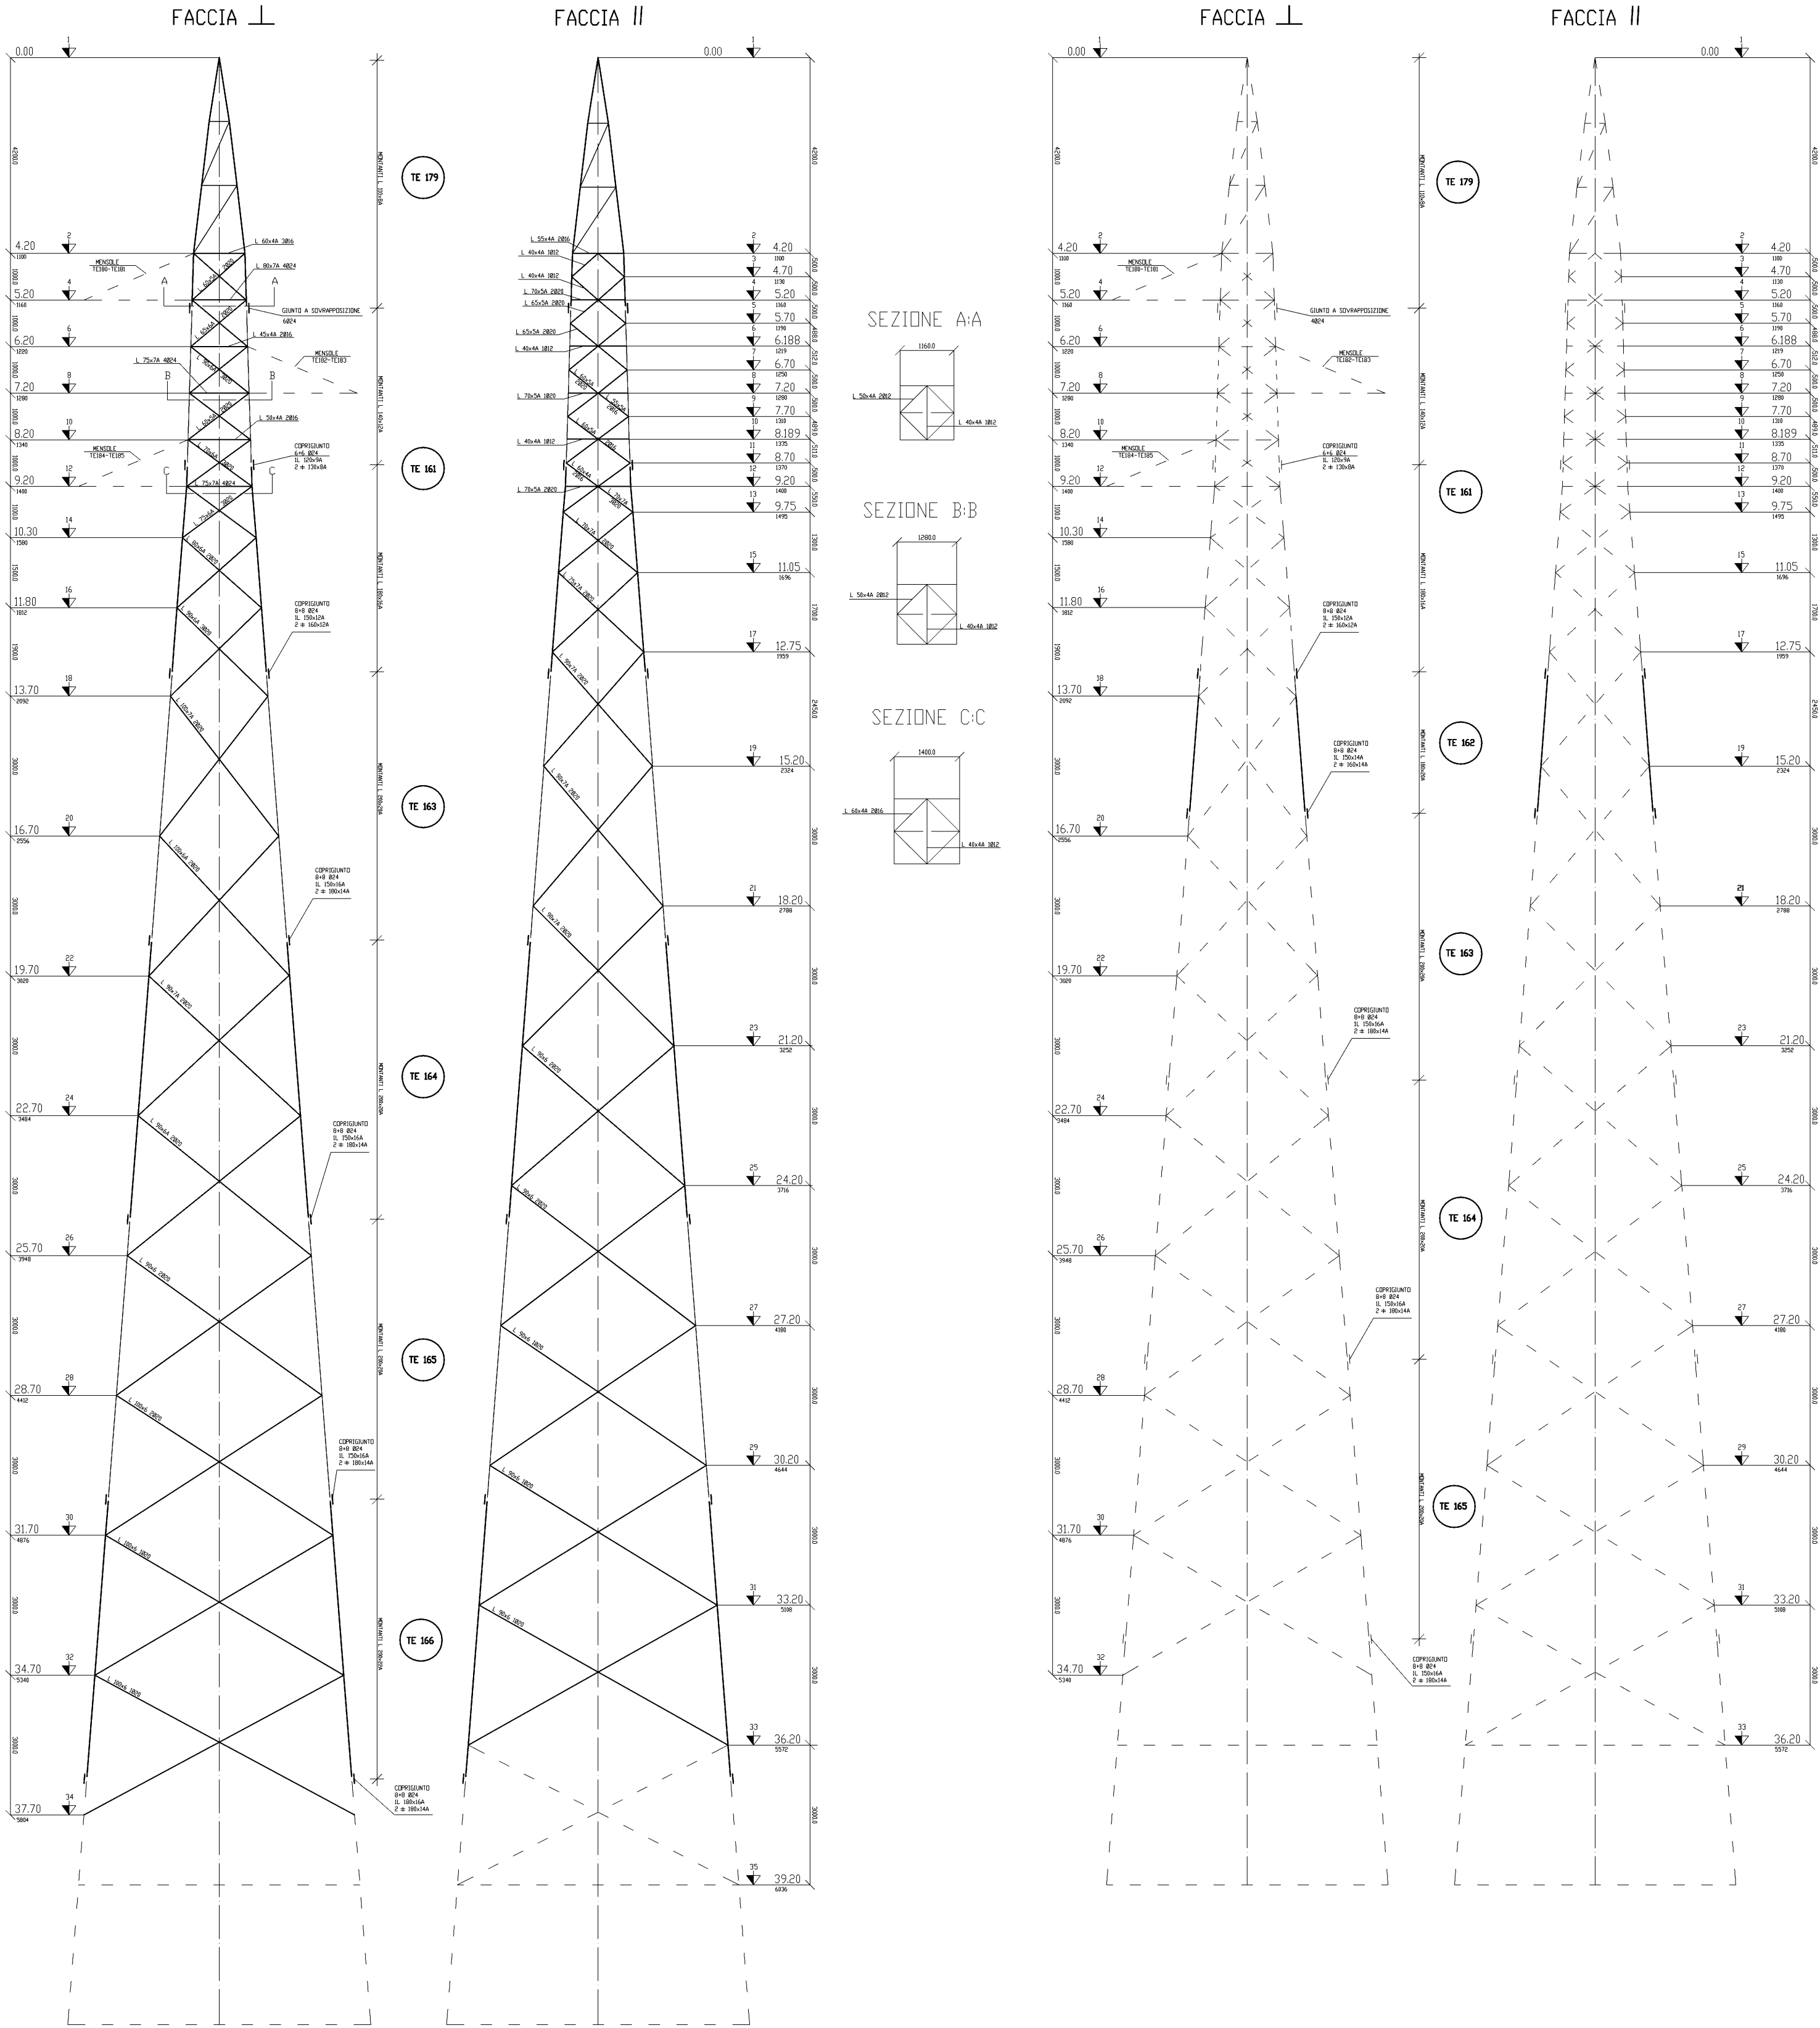



PROGETTO PER LA REALIZZAZIONE DELL'IMPIANTO AGRIVOLTAICO "VILLACIDRO 3" E OPERE CONNESSE

COMUNI DI VILLACIDRO E SAN GAVINO MONREALE (VS)

POTENZA MASSIMA DI IMMISSIONE IN RETE 50.000 kW
POTENZA MASSIMA INSTALLATA PANNELLI 51.300 kWp

B	PROGETTO OPERE DI RETE	DATA 25/02/2022	REVISIONE 1	SCALA 1:100
CODICE B.15.3	TITOLO SCHEMATICI SOSTEGNI			

IL PROPONENTE

GREEN ENERGY SARDEGNA 2 S.r.l.
Piazza del Grano, 3
39100 Bolzano (BZ)

IL PROGETTISTA

BETTIOL ING. LINO ING. 0481
Società di Ingegneria
S.L. Via G. Matteotti, 3 - 01027 Spresiano (VT)
S.S. Via G. Matteotti, 3 - 01027 Spresiano (VT)
Tel. 0477/332277 - Fax. 0477/332278
Email: bettiol@ingegnerbettiol.it



GREEN ENERGY SARDEGNA 2 S.r.l. Piazza del Grano, 3 39100 Bolzano (BZ)

