


Schematico sostegno di tipo "M"
Linee 132/150kV - Semplice Terna - Tiro Pieno

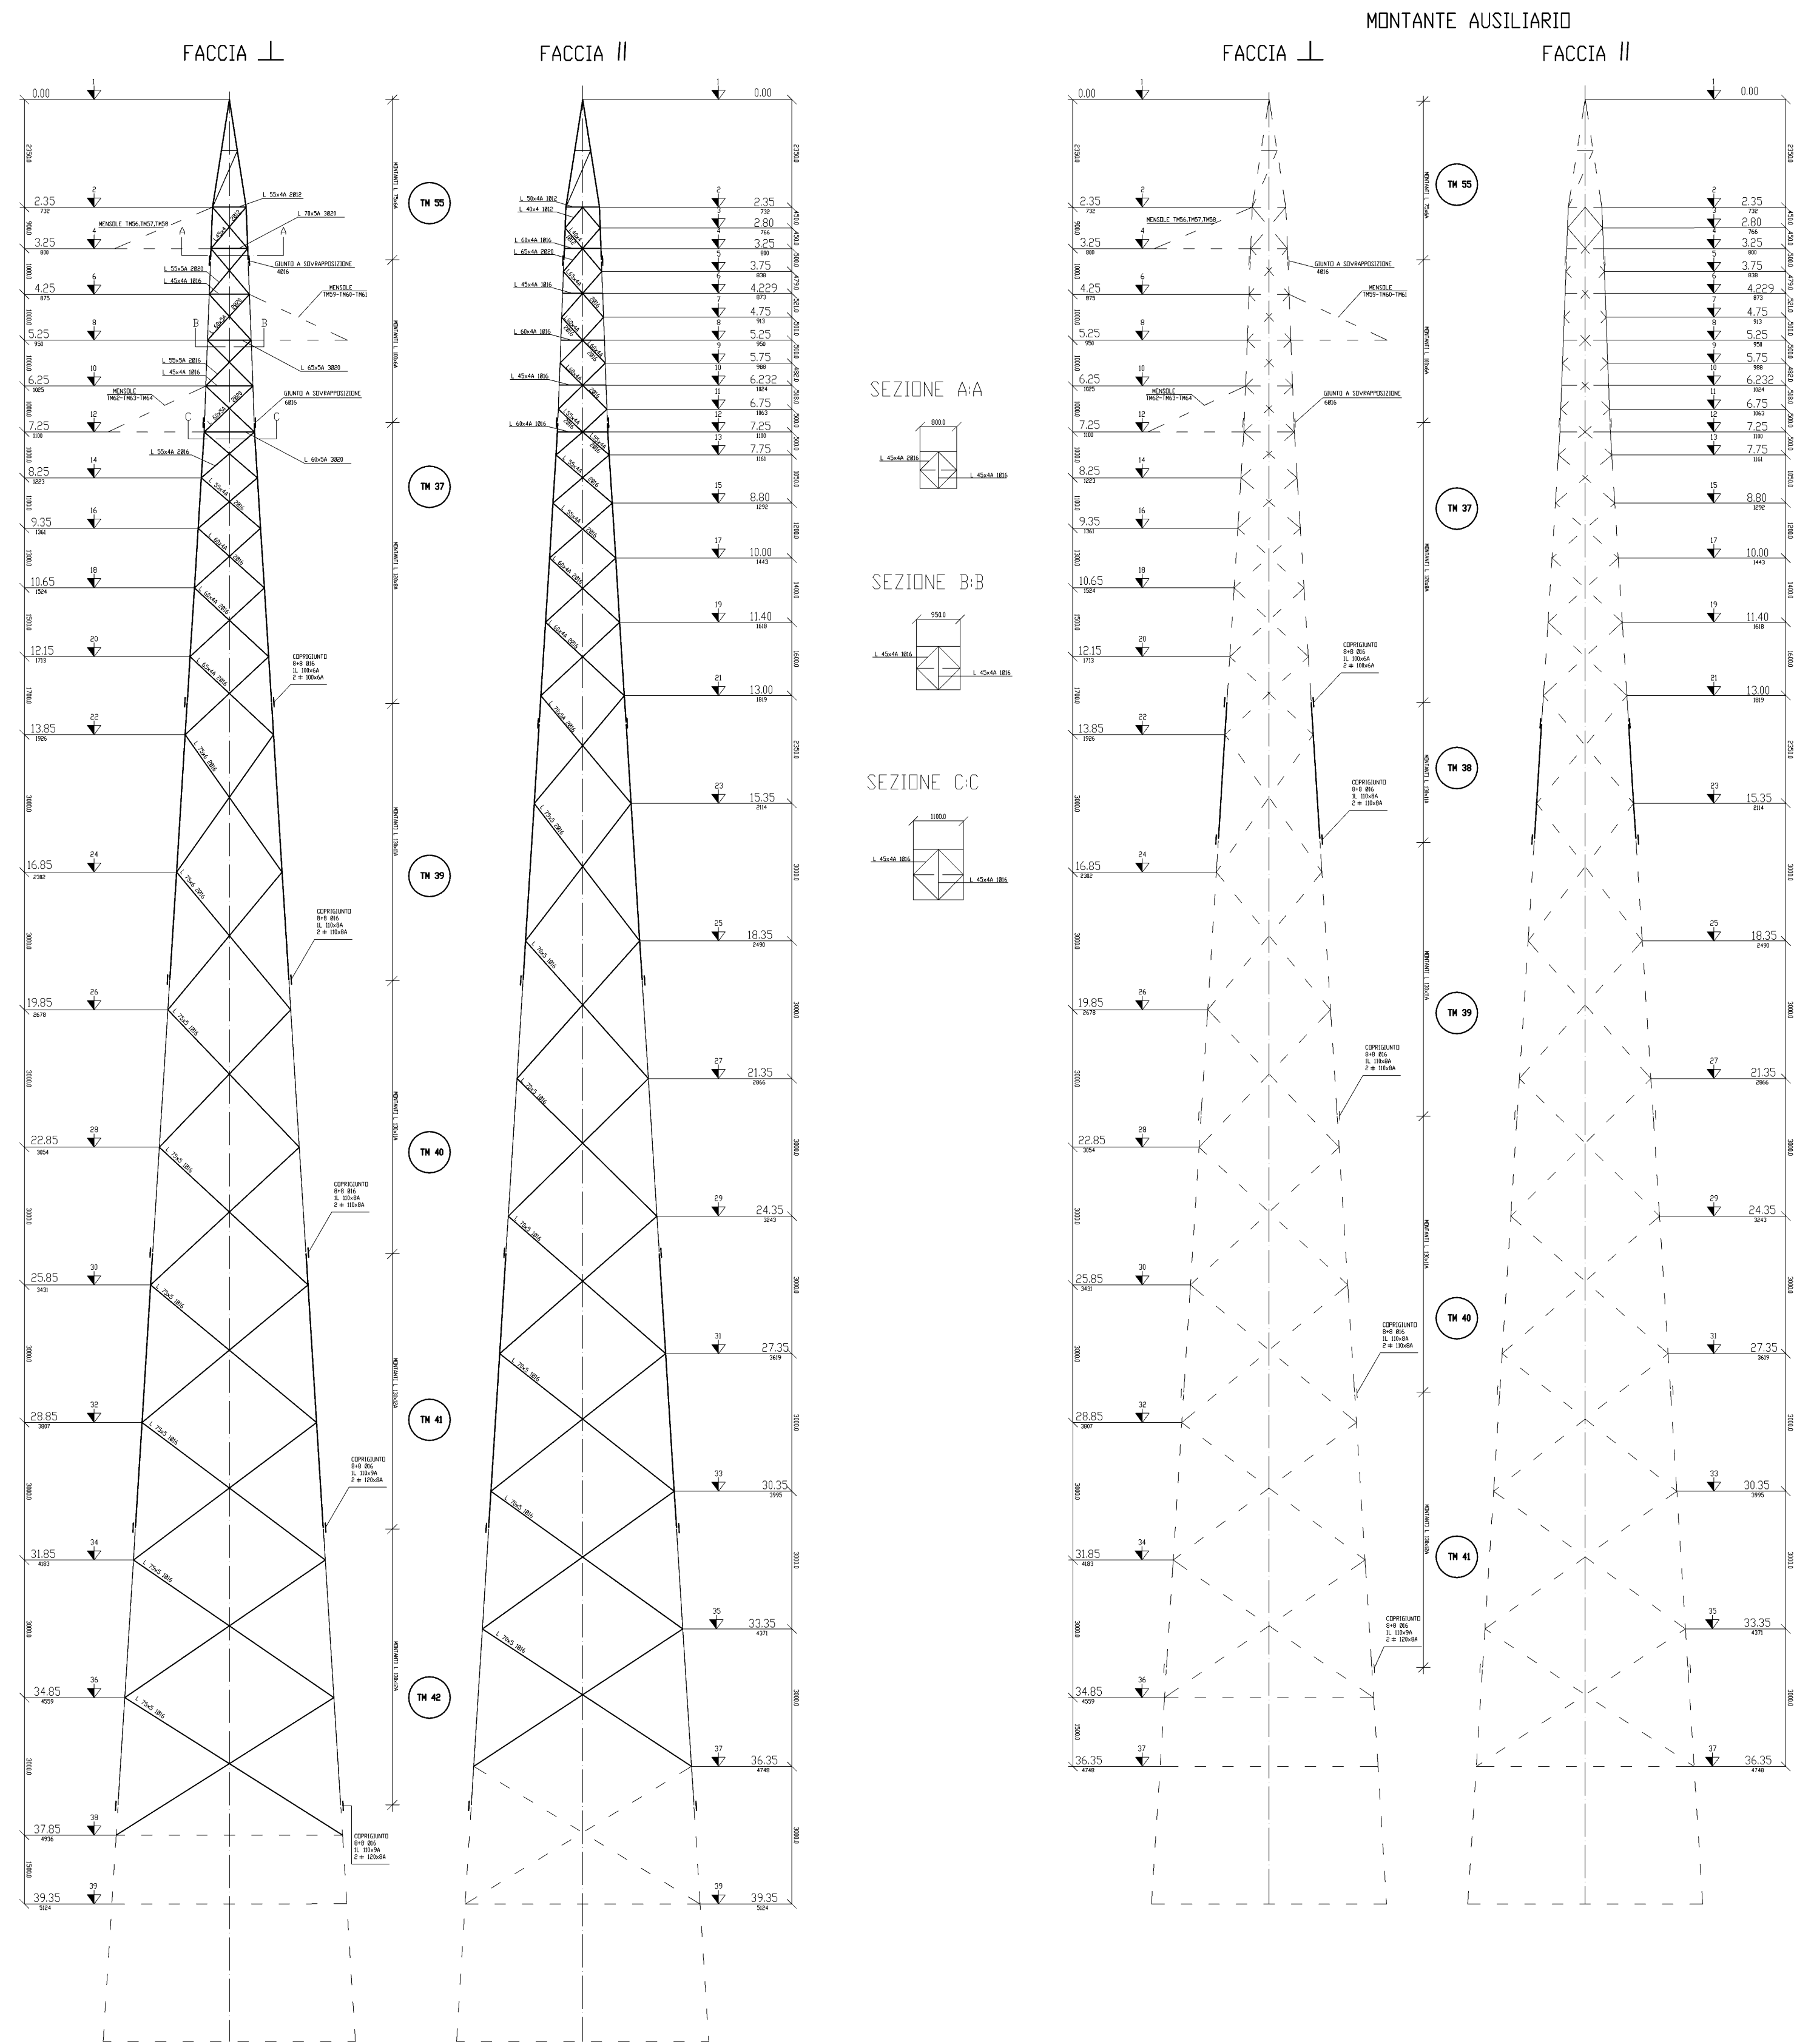


VILLACIDRO
COMUNE DI VILLACIDRO


COMUNE DI SAN GAVINO MONREALE


PROVINCIA DEL MEDIO CAMPIDANO


MINISTERO DELLA TRANSIZIONE ECOLOGICA


REGIONE AUTONOMA DELLA SARDEGNA


COMUNE DI SANLURI


COMUNE DI SERRAMANNA

PROGETTO PER LA REALIZZAZIONE DELL'IMPIANTO AGRIVOLTAICO "VILLACIDRO 3" E OPERE CONNESSE

COMUNI DI VILLACIDRO E SAN GAVINO MONREALE (VS)

POTENZA MASSIMA DI IMMISSIONE IN RETE 50.000 kW
POTENZA MASSIMA INSTALLATA PANNELLI 51.300 kWp

B	STUDIO DI IMPATTO AMBIENTALE OPERE DI RETE PER LA CONNESSIONE	DATA 25/02/2022	REVISIONE 1	SCALA 1:100
CODICE SIA.B19.1	TITOLO SCHEMATICI SOSTEGNI			

IL PROPONENTE

GREEN ENERGY SARDEGNA 2 S.r.l.
Piazza del Grano, 3
39100 Bolzano (BZ)

IL TECNICO INCARICATO PER LA VIA

ASI INGEGNERIA SRL
Dott. Ing. Marco Lasen
viale G.Matteotti, 29 - 31044 Montebelluna (TV)
tel. 0423 765207 email. info@asi-ingegneria.it




M. LASEN



GREENENERGYSARDEGNA2
GREEN ENERGY SARDEGNA 2 S.r.l. Piazza del Grano, 3 39100 Bolzano (BZ)



Schematico sostegno di tipo "C"
Linee 132/150kV - Semplice Terna - Tiro Pieno

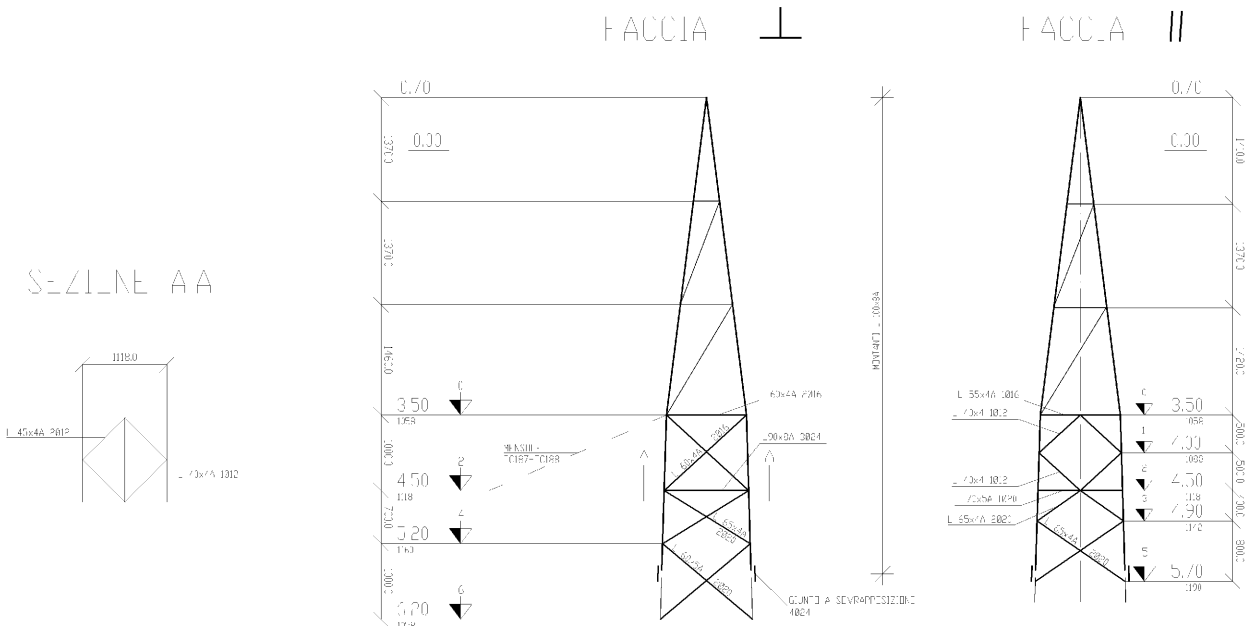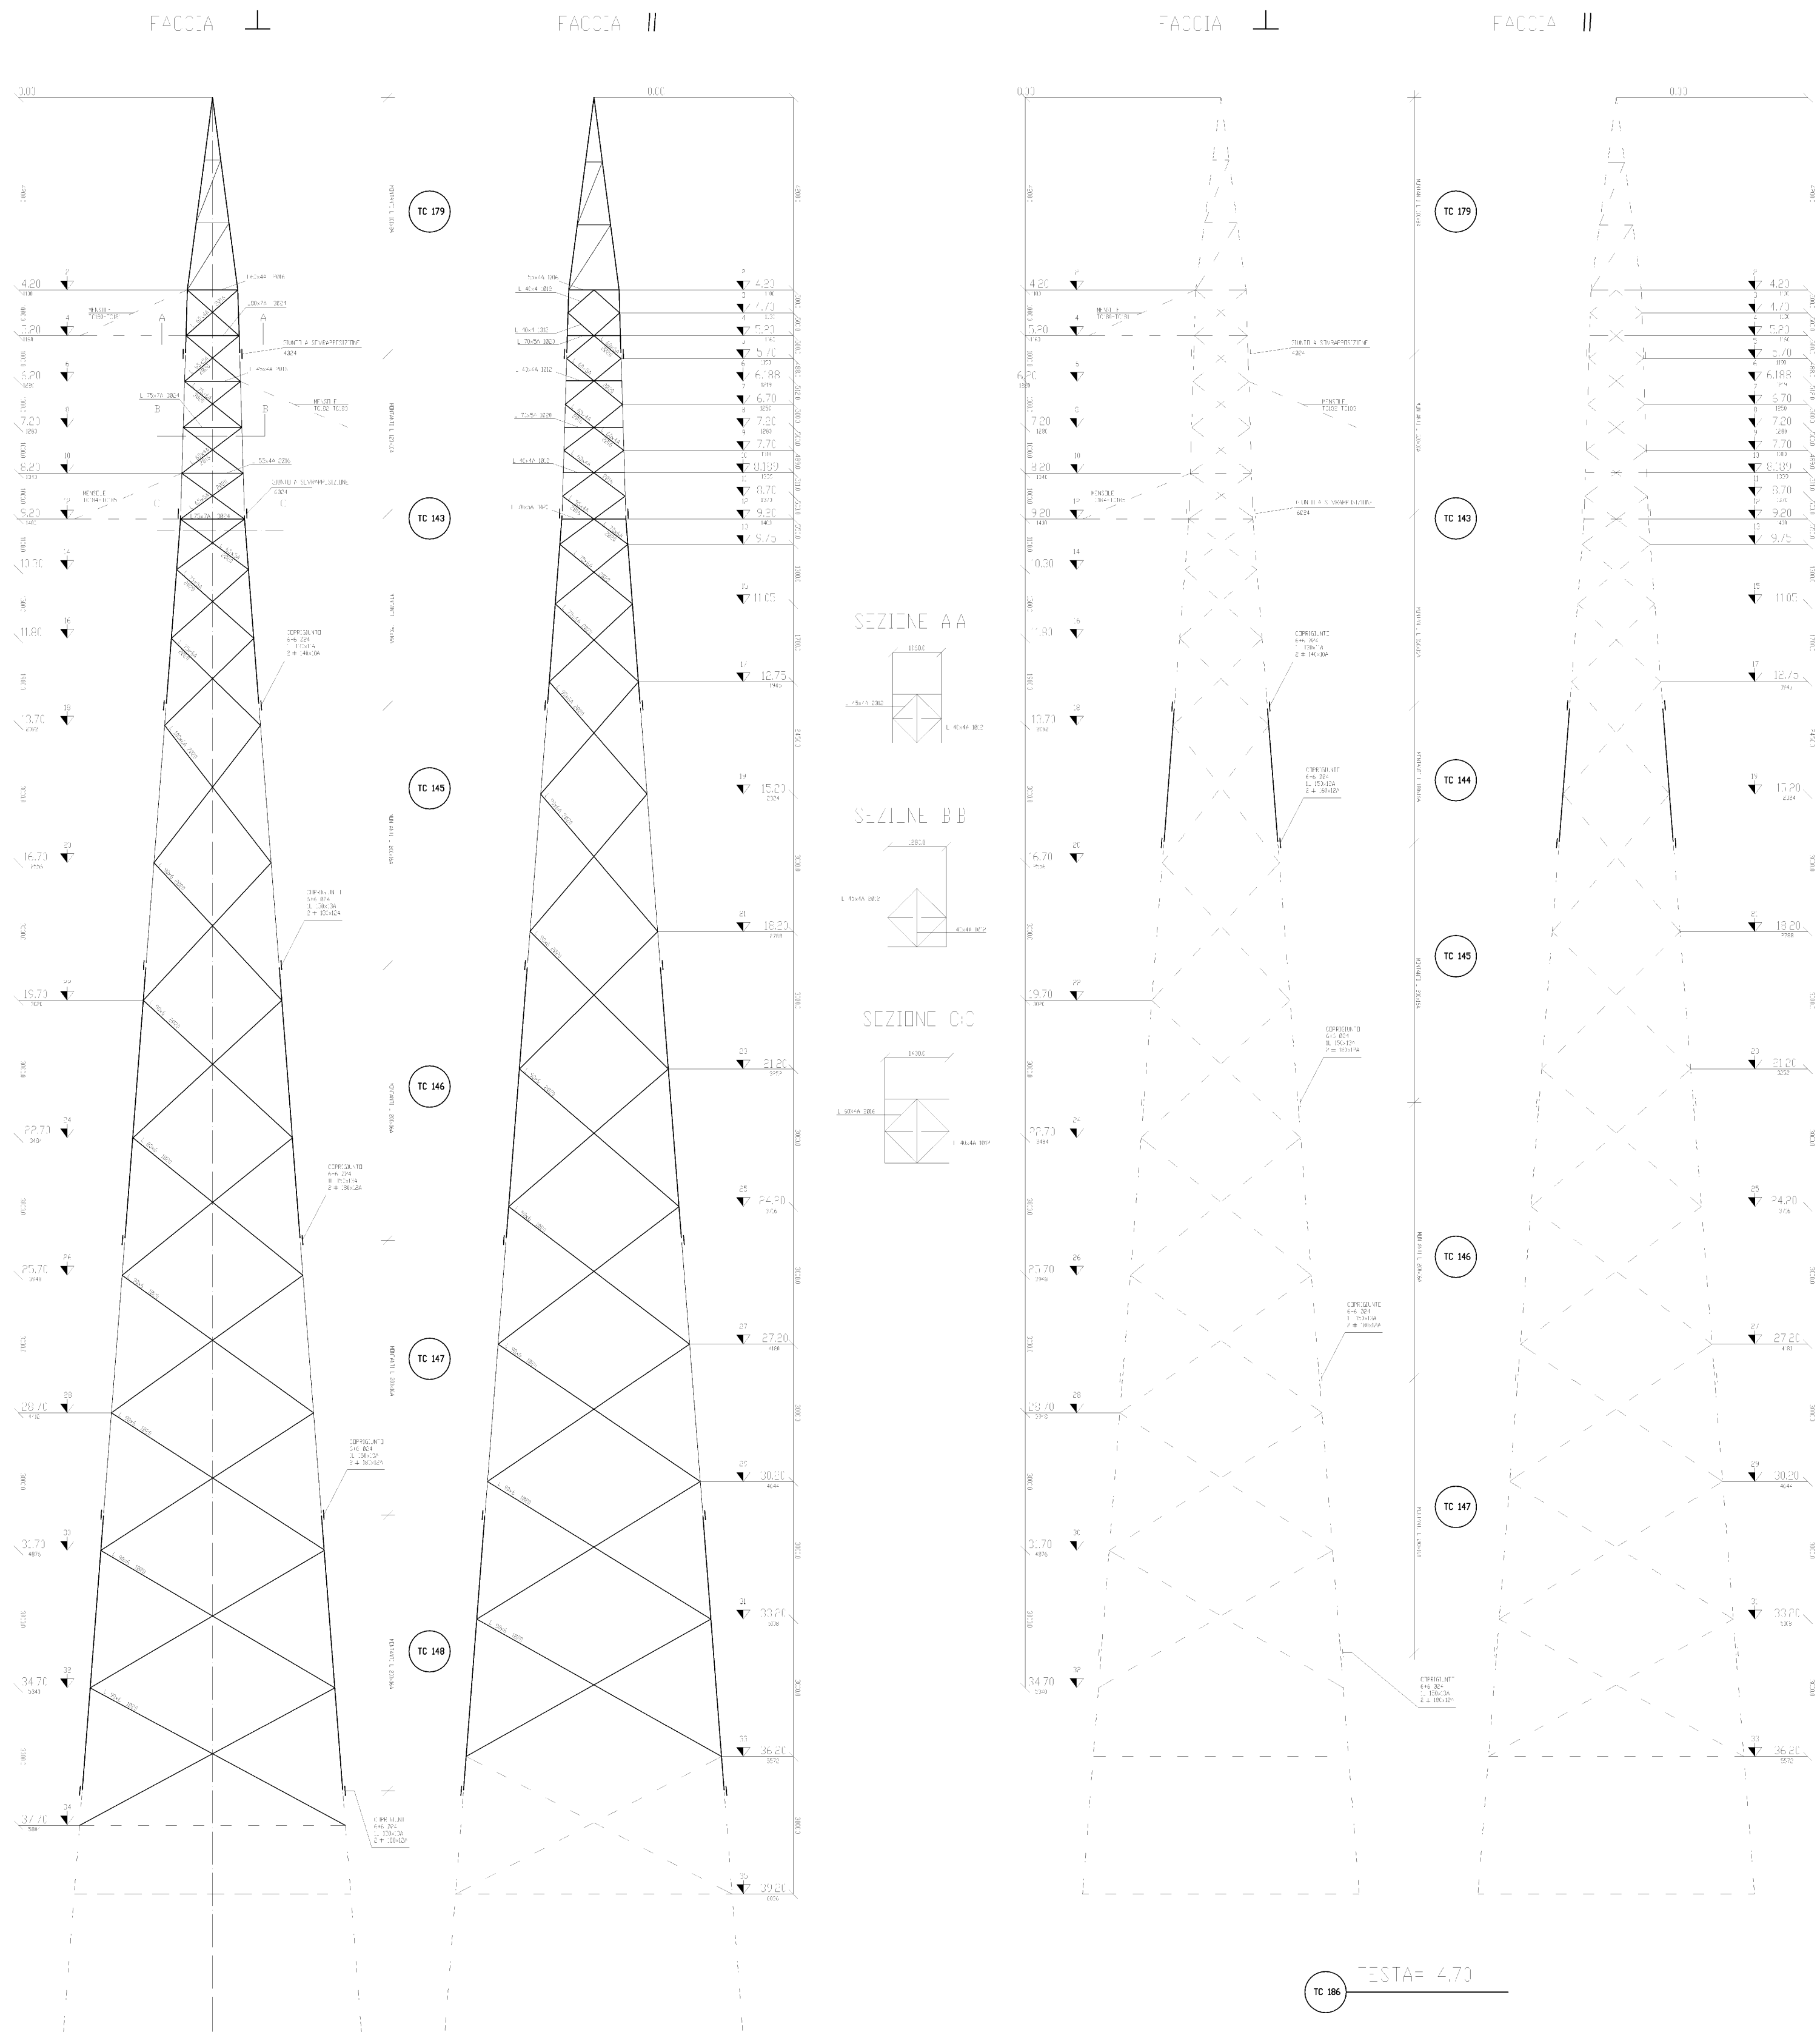



PROGETTO PER LA REALIZZAZIONE DELL'IMPIANTO AGRIVOLTAICO "VILLACIDRO 3" E OPERE CONNESSE

COMUNI DI VILLACIDRO E SAN GAVINO MONREALE (VS)

POTENZA MASSIMA DI IMMISSIONE IN RETE 50.000 kW
POTENZA MASSIMA INSTALLATA PANNELLI 51.300 kWp

B

CODICE

SIA.B19.2

STUDIO DI IMPATTO AMBIENTALE
OPERE DI RETE PER LA CONNESSIONE

DATA

25/02/2022

REVISIONE

1

SCALA

1:100

TITOLO

SCHEMATICI SOSTEGNI

IL PROPONENTE

GREEN ENERGY SARDEGNA 2 S.r.l.
Piazza del Grano, 3
39100 Bolzano (BZ)

IL TECNICO INCARICATO PER LA VIA

ASI INGEGNERIA SRL
Dott. Ing. Marco Lasen
viale G.Matteotti, 29 - 31044 Montebelluna (TV)
tel. 0423 765207 email. info@asi-ingegneria.it

GREENENERGYSARDEGNA2



GREEN ENERGY SARDEGNA 2 S.r.l. Piazza del Grano, 3 39100 Bolzano (BZ)





Schematico sostegno di tipo "E"
Linee 132/150kV - Semplice Terna - Tiro Pieno

CON MONTANTE AUSILIARIO

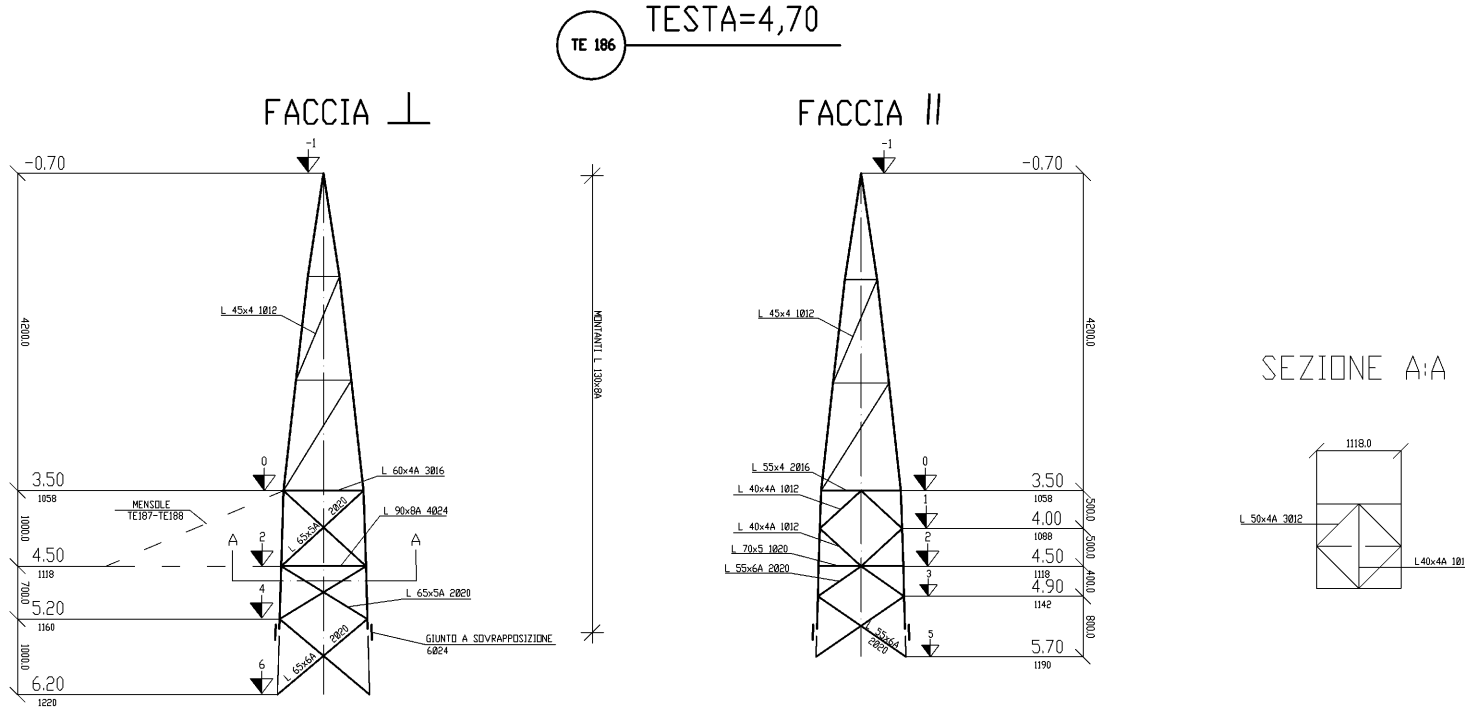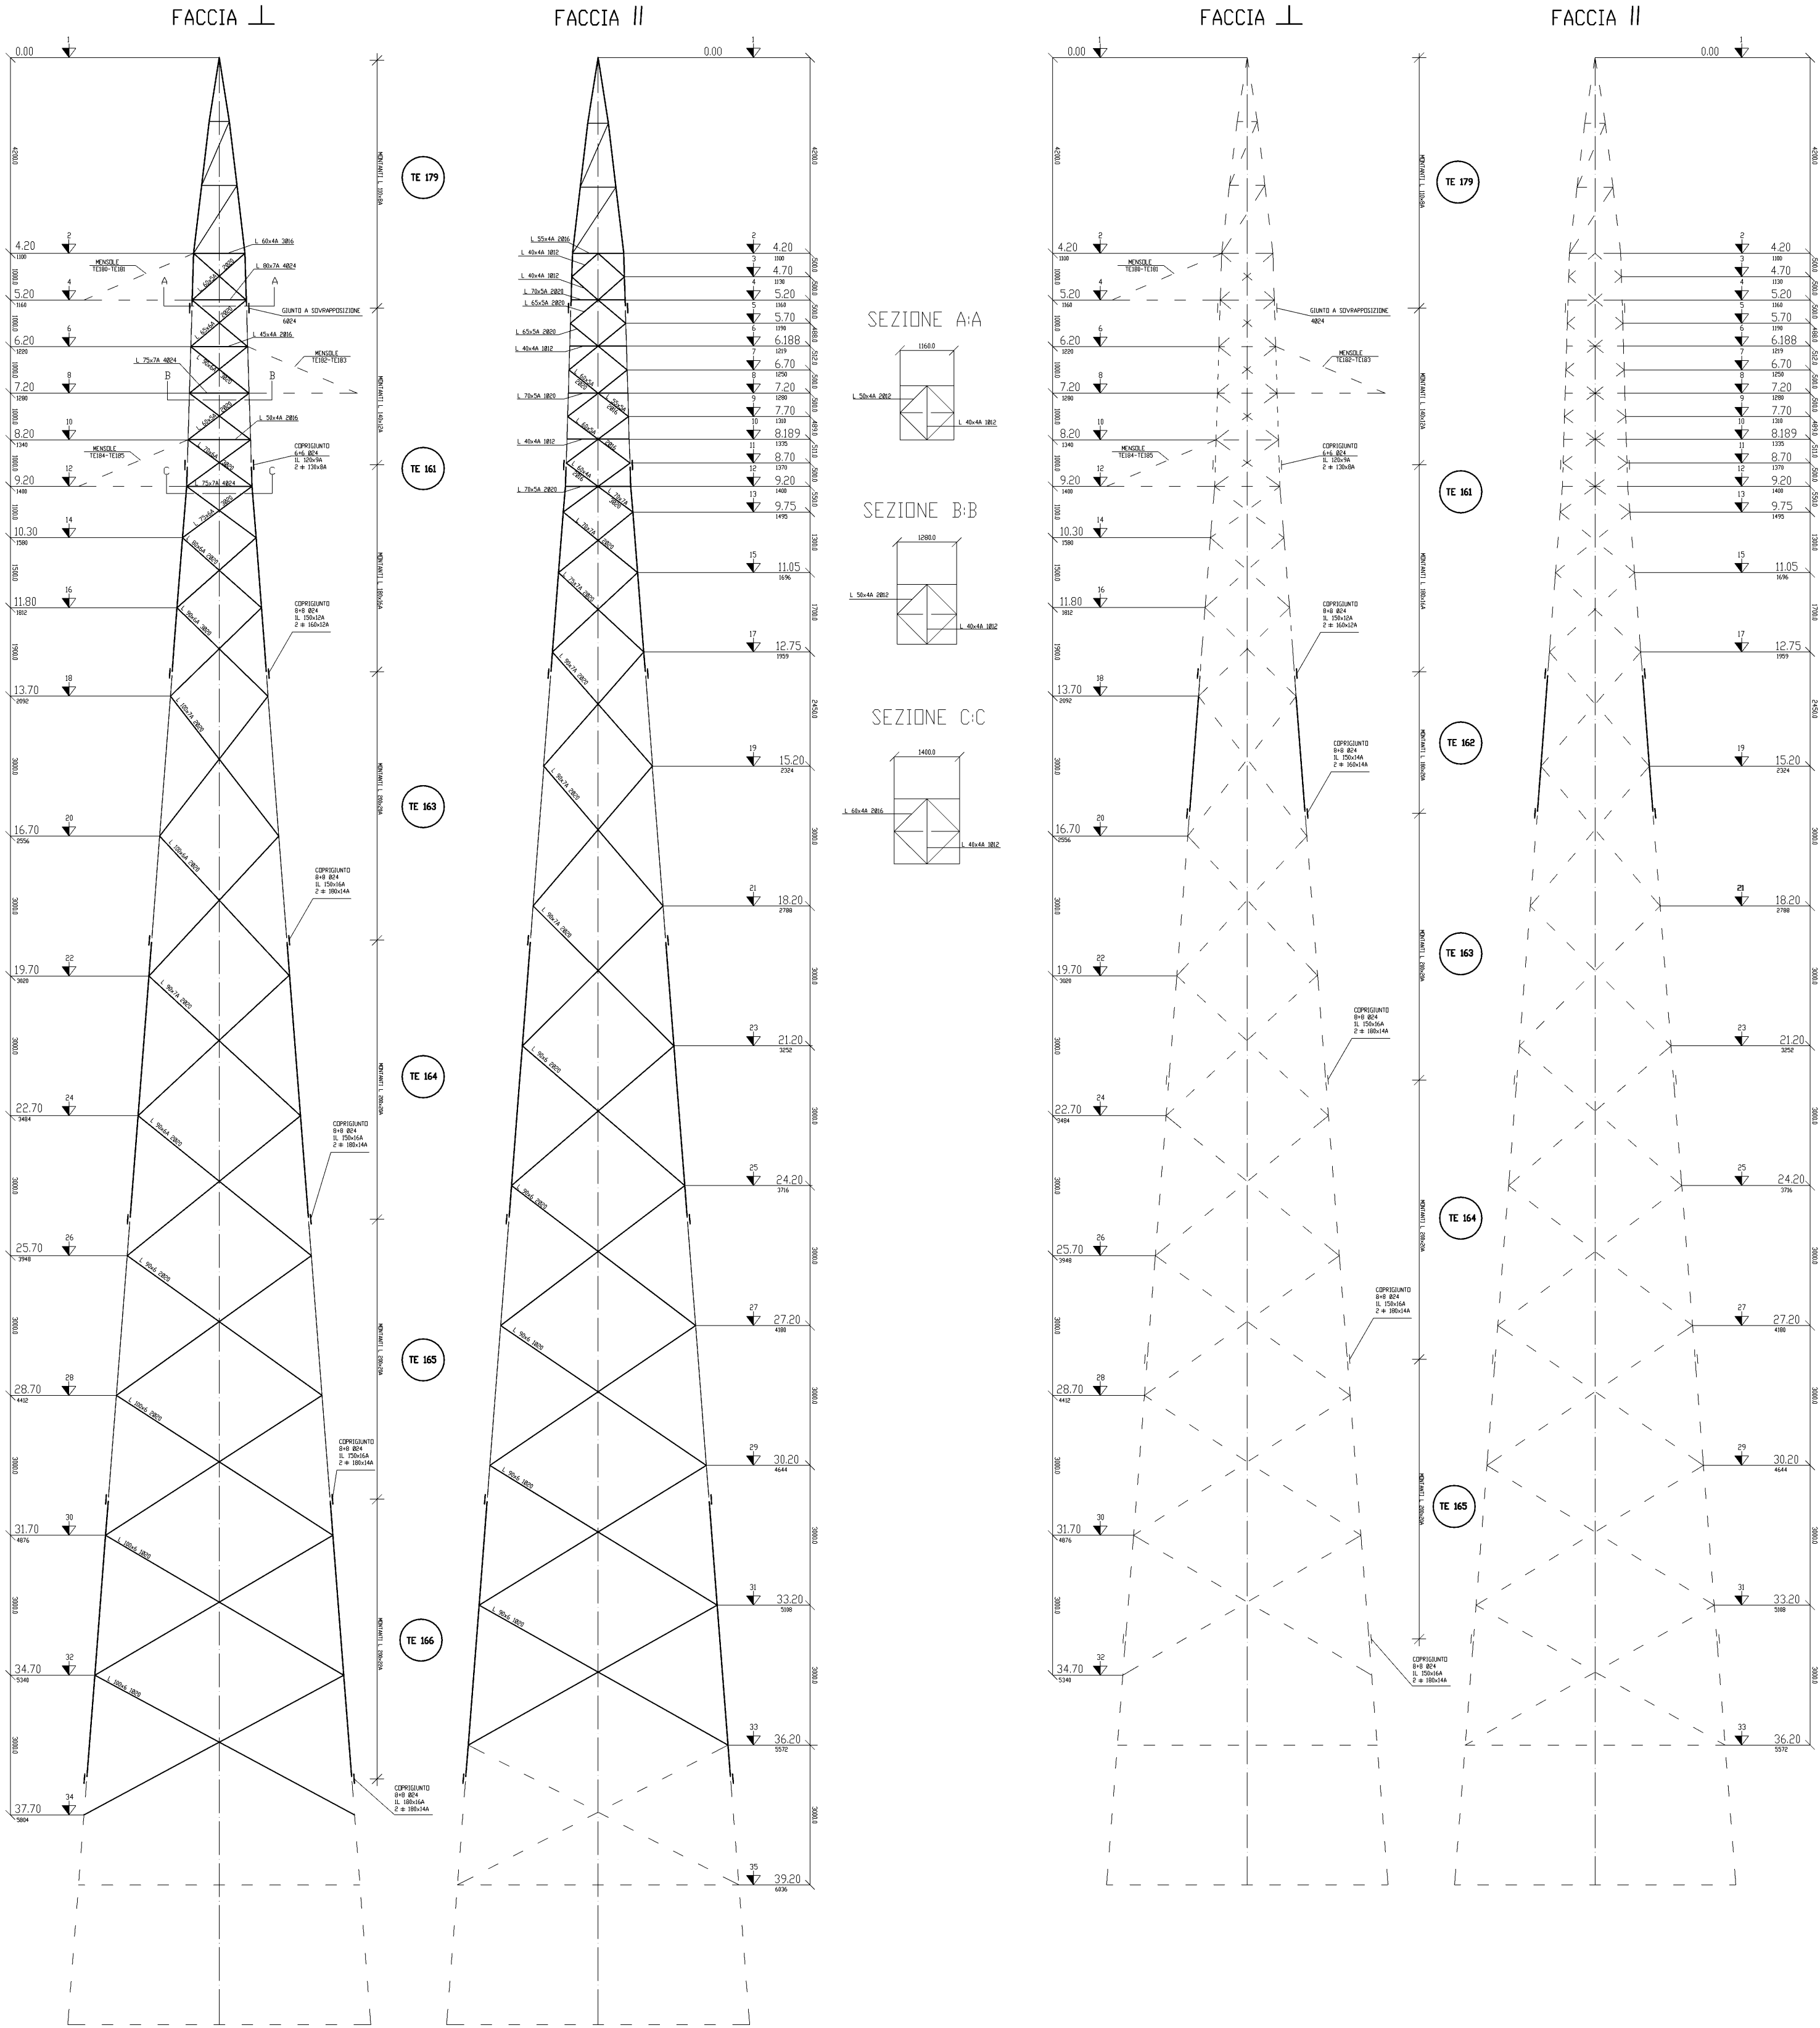



PROGETTO PER LA REALIZZAZIONE DELL'IMPIANTO AGRIVOLTAICO "VILLACIDRO 3" E OPERE CONNESSE

COMUNI DI VILLACIDRO E SAN GAVINO MONREALE (VS)

POTENZA MASSIMA DI IMMISSIONE IN RETE 50.000 kW
POTENZA MASSIMA INSTALLATA PANNELLI 51.300 kWp

B	STUDIO DI IMPATTO AMBIENTALE OPERE DI RETE PER LA CONNESSIONE	DATA 25/02/2022	REVISIONE 1	SCALA 1:100
CODICE SIA.B19.3	TITOLO SCHEMATICI SOSTEGNI			

IL PROPONENTE

GREEN ENERGY SARDEGNA 2 S.r.l.
Piazza del Grano, 3
39100 Bolzano (BZ)

IL TECNICO INCARICATO PER LA VIA

ASI INGEGNERIA SRL
Dott. Ing. Marco Lasen
viale G.Matteotti, 29 - 31044 Montebelluna (TV)
tel. 0423 765207 email. info@asi-ingegneria.it

GREENENERGYSARDEGNA2

GREEN ENERGY SARDEGNA 2 S.r.l. Piazza del Grano, 3 39100 Bolzano (BZ)

