

LEGENDA APPARECCHIATURE AT

RIF.	DESCRIZIONE
1	TERMINALE AT
2	SEZ. TRIP. ORIZZ. 145-170kV LAME DI MESSA A TERRA E COMANDO MOTORIZZATO
3	TRASFORMATORE DI TENSIONE CAPACITIVO. N°3 PRESTAZIONI (PROTEZIONI)
4	INTERRUTTORE TRIPOLARE
5	TRASFORMATORE DI CORRENTE. N°4 PRESTAZIONI (MISURE E PROTEZIONI)
6	SUPPORTO SBARRE TRIPOLARE
7	SUPPORTO UNIPOLARE ROMPRITRATTA
8	TRASFORMATORE DI TENSIONE INDUTTIVO. N°1 PRESTAZIONE (MISURE)
9	SCARICATORE CON CONTASCARICHE
10	TRASFORMATORE DI POTENZA ONAN 45/63 MVA (ONAN/ONAF). YNd11 150+10x1,25/30
11	SUPPORTO PER MESSA A TERRA CENTRO STELLA TRASFORMATORE AT
12	CASTELLETTO USCITA CAVI MT
13	ARMADIO SMISTAMENTO CAVI
14	CASSETTA PER SECONDARI TRASFORMATORE DI TENSIONE INDUTTIVO (PROTEZIONI)
15	CASSETTA PER SECONDARI TRASFORMATORE DI TENSIONE INDUTTIVO (MISURE)



STAZIONE MT/AT
ALTRO PRODUTTORE
COD. PRATICA: 201900630

STAZIONE 150/30 kV
IBERDROLA RENOVABLES ITALIA S.p.A.
COD. PRATICA: 202001417
COD. PRATICA: 202000941

STAZIONE DI TRANSITO 150kV
ALTRO PRODUTTORE
COD. PRATICA: 201900830

AREA COMUNE PRODUTTORI:
COD. PRATICA: 201900630
COD. PRATICA: 201900830
COD. PRATICA: 202001417
COD. PRATICA: 202000941

ELETTRODOTTO ALTA TENSIONE INTERRATO
VERSO STALLO CONDIVISO ARRIVO LINEA
AT IN SE-380/150 kV "TUSCANIA" - RTN

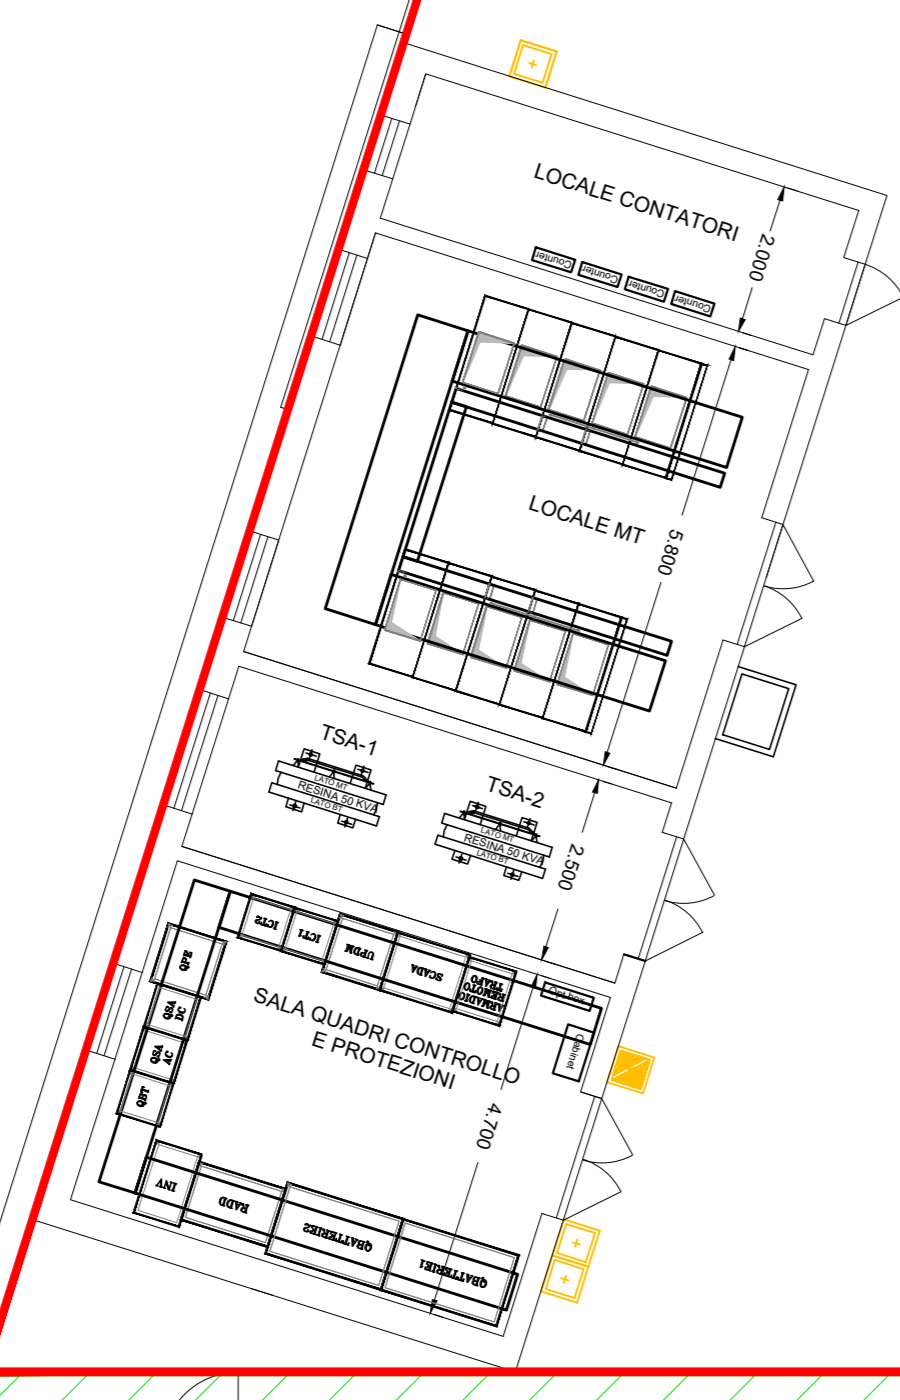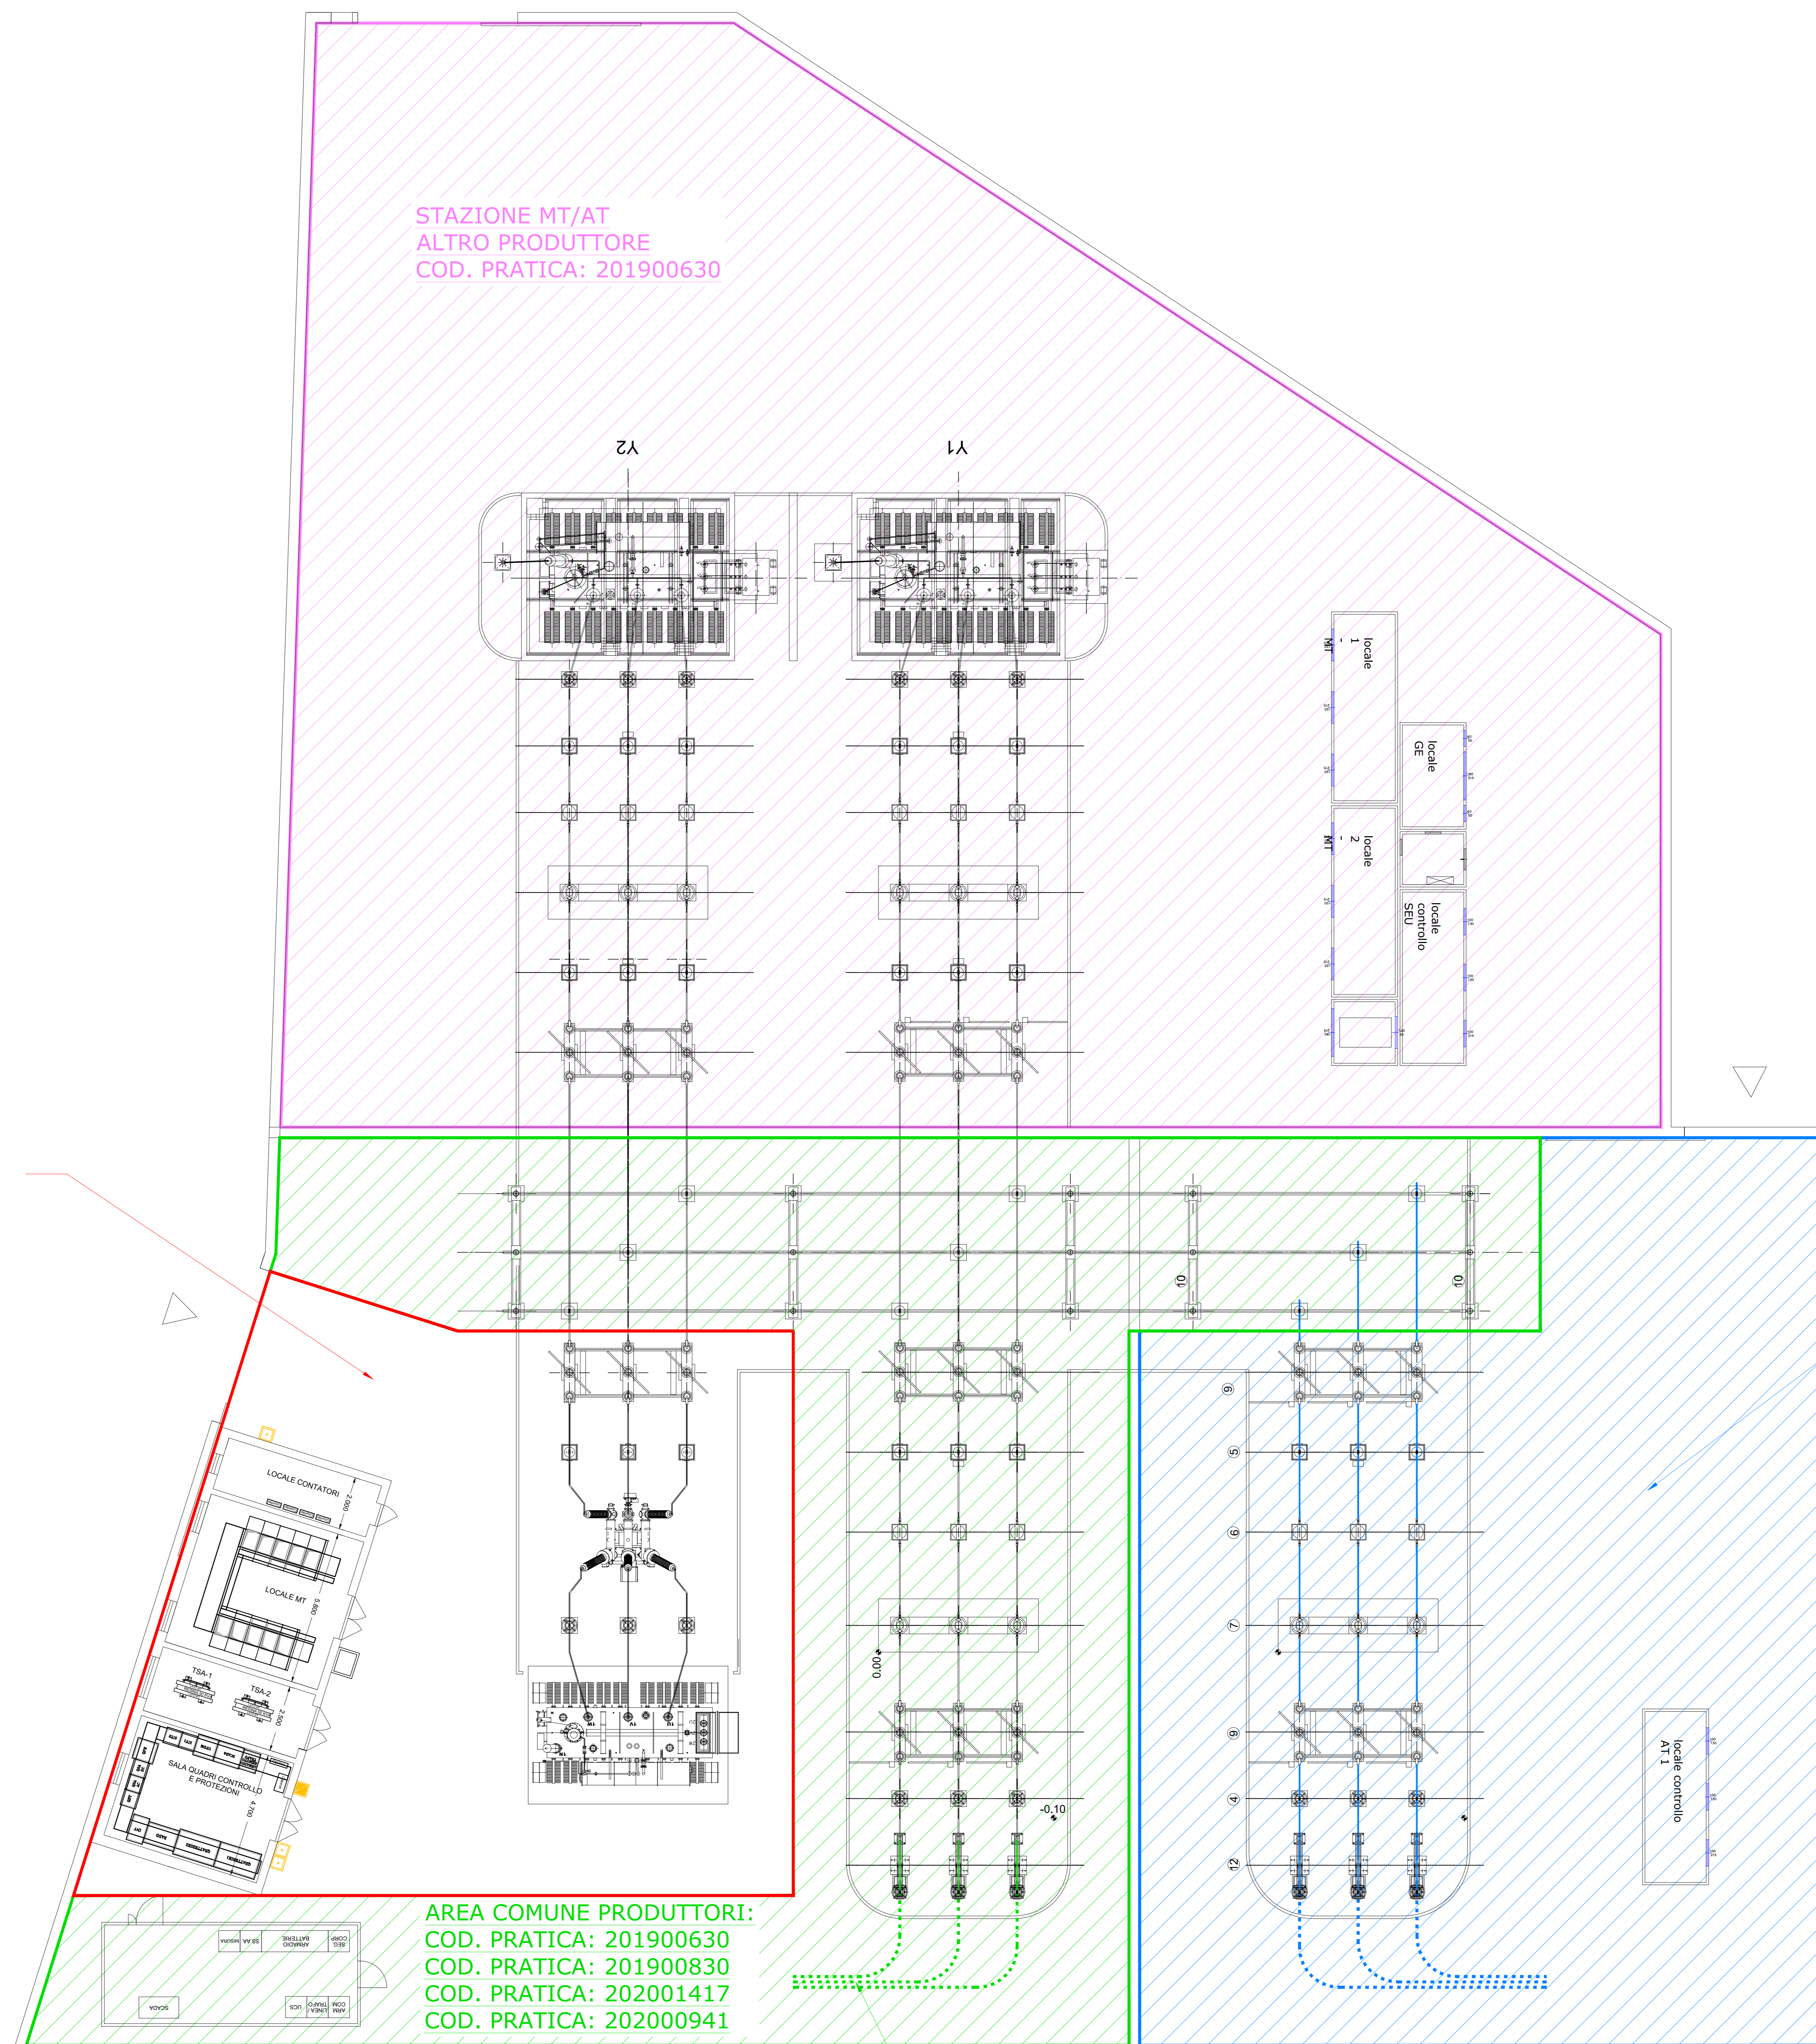

REGIONE LAZIO
Provincia di Viterbo (VT)

COMUNE DI TUSCANIA



1	EMISSIONE PER ENTI ESTERNI	30/06/22	IGNORIELLO A.	GENARDO D.	MASTASI A.
0	EMISSIONE PER COMMENTI	20/06/22	ANTEX	G. GENARDO	MASTASI A.
REV.	DESCRIZIONE	DATA	REDATTO	CONTROL.	APPROV.

Comittente:
IBERDROLA RENOVABLES ITALIA S.p.A.
Sede legale in: Piazza dell'Industria, 40, 00144, Roma
Partita IVA: 02877481028 - PEC: iberdrorenovablesitalia@pec.it



Società di Progettazione:
Antex Group
Via Janina, 16 - Loc. Belvedere - 06100 Sirolo (SR) Tel: 0931.1663409
Web: www.antexgroup.it e-mail: info@antexgroup.it

Progetto:
IMPIANTO FOTOVOLTAICO "TUSCANIA 2"

Tecnico:
Dott. Ing. Antonio Spiccioli
Dott. Ing. Giovanni
Mastasi
M. Mastasi
M. Mastasi

Titolo:
— IMPIANTO UTENTE —
PLANIMETRIA Elettromeccanica SSEU

Scala: 1:1000
Nome file: C20022505-P0-EE-05-01
Allegato: 1/1
F. No.: AD
Lavoro: **DEFINITIVO**

Il presente documento è di proprietà della ANTEX GROUP s.p.a.
È vietata la ristampa o l'uso in qualsiasi modo senza permesso scritto dalla società. La società assume i propri diritti e ripete il fatto.