

LEGENDA APPARECCHIATURE AT


RIF.	DESCRIZIONE
①	TERMINALE AT
②	SEZ. TRIP. ORIZZ. 145-170kV LAME DI MESSA A TERRA E COMANDO MOTORIZZATO
③	TRASFORMATORE DI TENSIONE CAPACITIVO. N°3 PRESTAZIONI (PROTEZIONI)
④	INTERRUTTORE TRIPOLARE
⑤	TRASFORMATORE DI CORRENTE. N°4 PRESTAZIONI (MISURE E PROTEZIONI)
⑥	SUPPORTO SBARRE TRIPOLARE
⑦	SUPPORTO UNIPOLARE ROMPIRATTA
⑧	TRASFORMATORE DI TENSIONE INDUTTIVO. N°1 PRESTAZIONE (MISURE)
⑨	SCARICATORE CON CONTASCARICHE
⑩	TRASFORMATORE DI POTENZA ONAN 45/63 MVA (ONAN/ONAF). YNd11 150+10x1,25/30
⑪	SUPPORTO PER MESSA A TERRA CENTRO STELLA TRASFORMATORE AT
⑫	CASTELLETTO USCITA CAVI MT
⑬	ARMADIO SMISTAMENTO CAVI
⑭	CASSETTA PER SECONDARI TRASFORMATORE DI TENSIONE INDUTTIVO (PROTEZIONI)
⑮	CASSETTA PER SECONDARI TRASFORMATORE DI TENSIONE INDUTTIVO (MISURE)

DPA APPARECCHIATURE MT/AT

DPA	DESCRIZIONE
5 m	DPA DA ASSE ELETTRODOTTO AT INTERRATO
7 m	DPA DA ASSE APPARECCHIATURE MT
14 m	DPA DA ASSE APPARECCHIATURE AT

STAZIONE 150/30 kV
IBERDROLA RENOVABLES ITALIA S.p.A.
COD. PRATICA: 202001417
COD. PRATICA: 202000941

STAZIONE DI TRANSITO 150kV
ALTRO PRODUTTORE
COD. PRATICA: 201900830

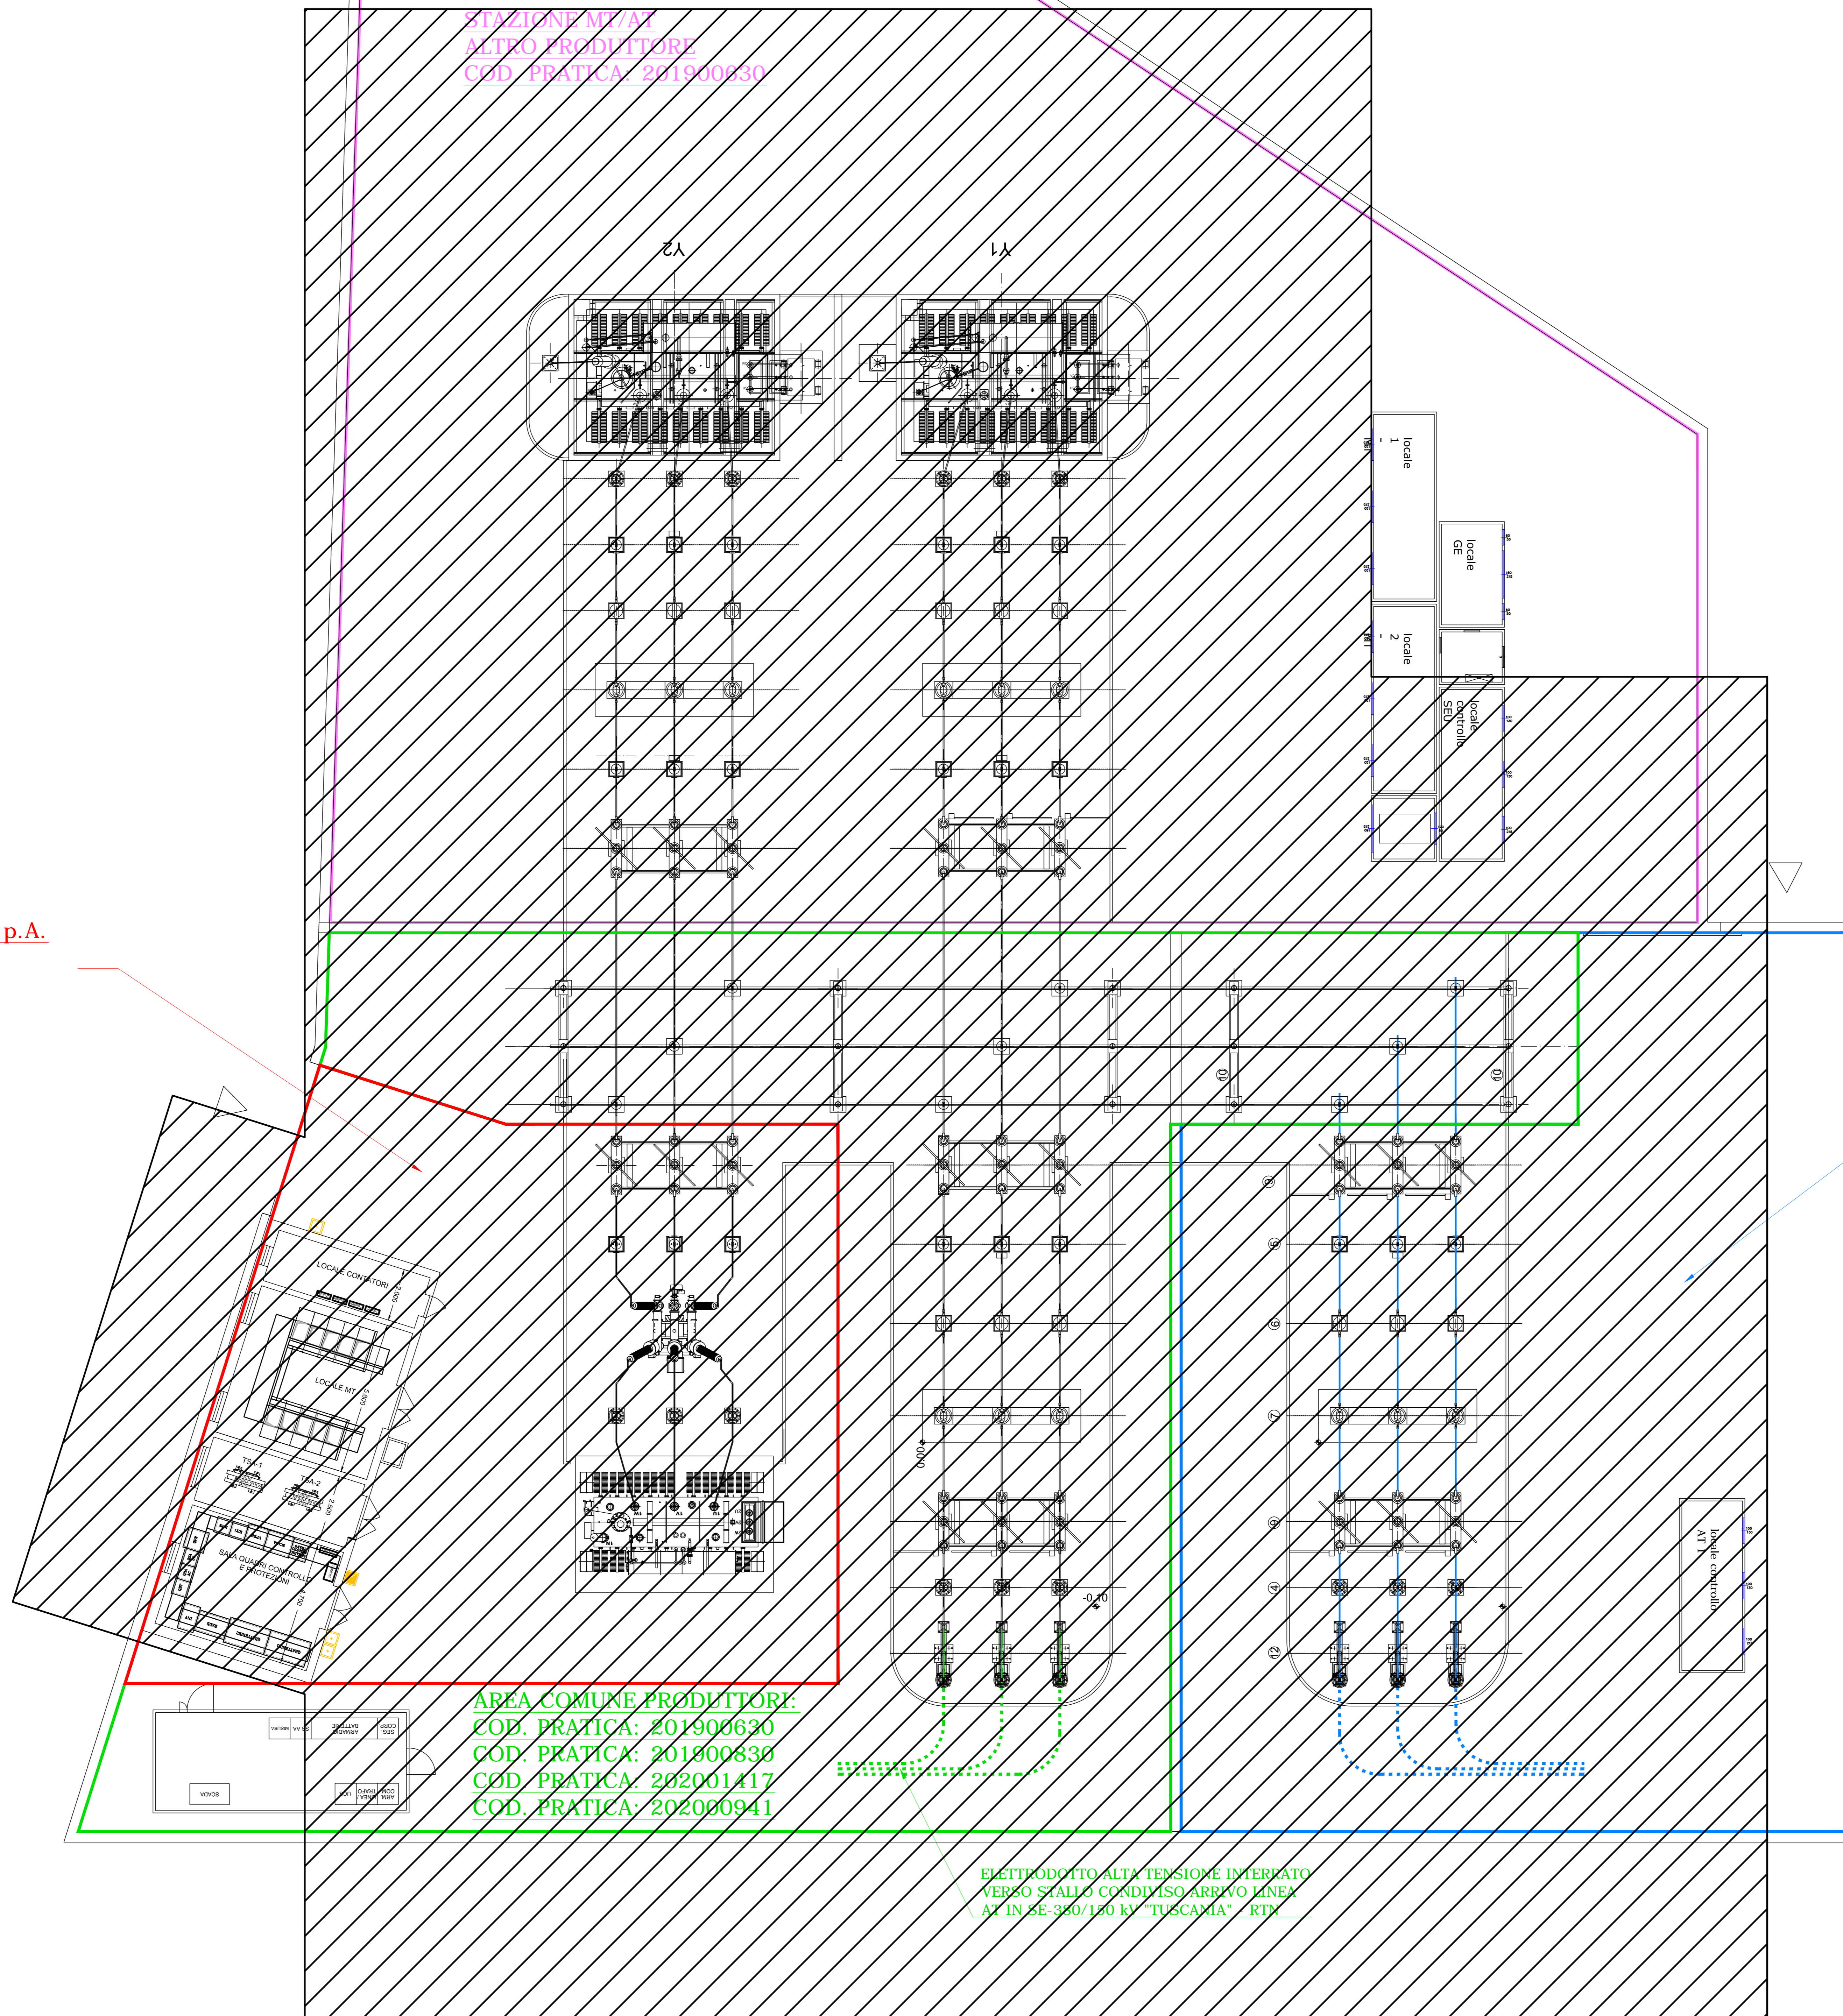

AREA COMUNE PRODUTTORI
COD. PRATICA: 201900630
COD. PRATICA: 201900830
COD. PRATICA: 202001417
COD. PRATICA: 202000941

ELETTRODOTTO ALTA TENSIONE INTERRATO
VERSO STALLO CONDIVISO ARRIVO LINEA
AT IN SE-380/150 kV "TUSCANIA" - RTN

REGIONE LAZIO
Provincia di Viterbo (VT)

COMUNE DI TUSCANIA



1	EMISSIONE PER ENTI ESTERNI	30/06/22	DONORILLO A	DENARO D.	MASTASI A.
0	EMISSIONE PER COMMENTI	20/06/22	ANTEX	D.DENARO	MASTASI A.
REV.	DESCRIZIONE	DATA	REDATTO	CONTROL.	APPROV.

Comititante:
IBERDROLA RENOVABLES ITALIA S.p.A.
Sede legale in Firenze, Italia, via dell'Industria, 43, 00144, Roma
Partita IVA: 06977481008 - PEC: iberdro@iberdro.it

Società di Progettazione:
Antex
Via Jomo, 16 - Loc. Belvedere - 96100 Siccausa (SR) - Tel.: 0571.1663409
web: www.antexgroup.it e-mail: info@antexgroup.it

Progetto:
IMPIANTO FOTOVOLTAICO "TUSCANIA 2"

Revista:
- IMPIANTO UTENTE -
APA&DPA ELETTROMECCANICA SSEU

Scala:
1:1000
Nome file: C20022505-P0-EE-06-01
Foglio: 1/1
F. Sc.: A0
Livello: **DEFINITIVO**

Il presente documento è di proprietà della ANTEX GROUP s.p.a.
E' vietata la consultazione e l'uso o la riproduzione senza il permesso scritto dello suddetto. La società tutela i propri diritti e rigore di legge.