


Item Name	MAIN COMPONENTS	Kg
1	MAIN SKID	1001,8 Kg
2	TRANSFORMER	12200,0 Kg
3	AUXILIAR TRANSFORMER	256,0 Kg
4	PLANT SWITCHGEAR	712,0 Kg
5	SWITCHGEAR	710,0 Kg
6	SHIELDING AUXILIAR SERVICE SKID	300,0 Kg
7	AUXILIAR SERVICE	300,0 Kg
8	TOTAL	~13000 Kg

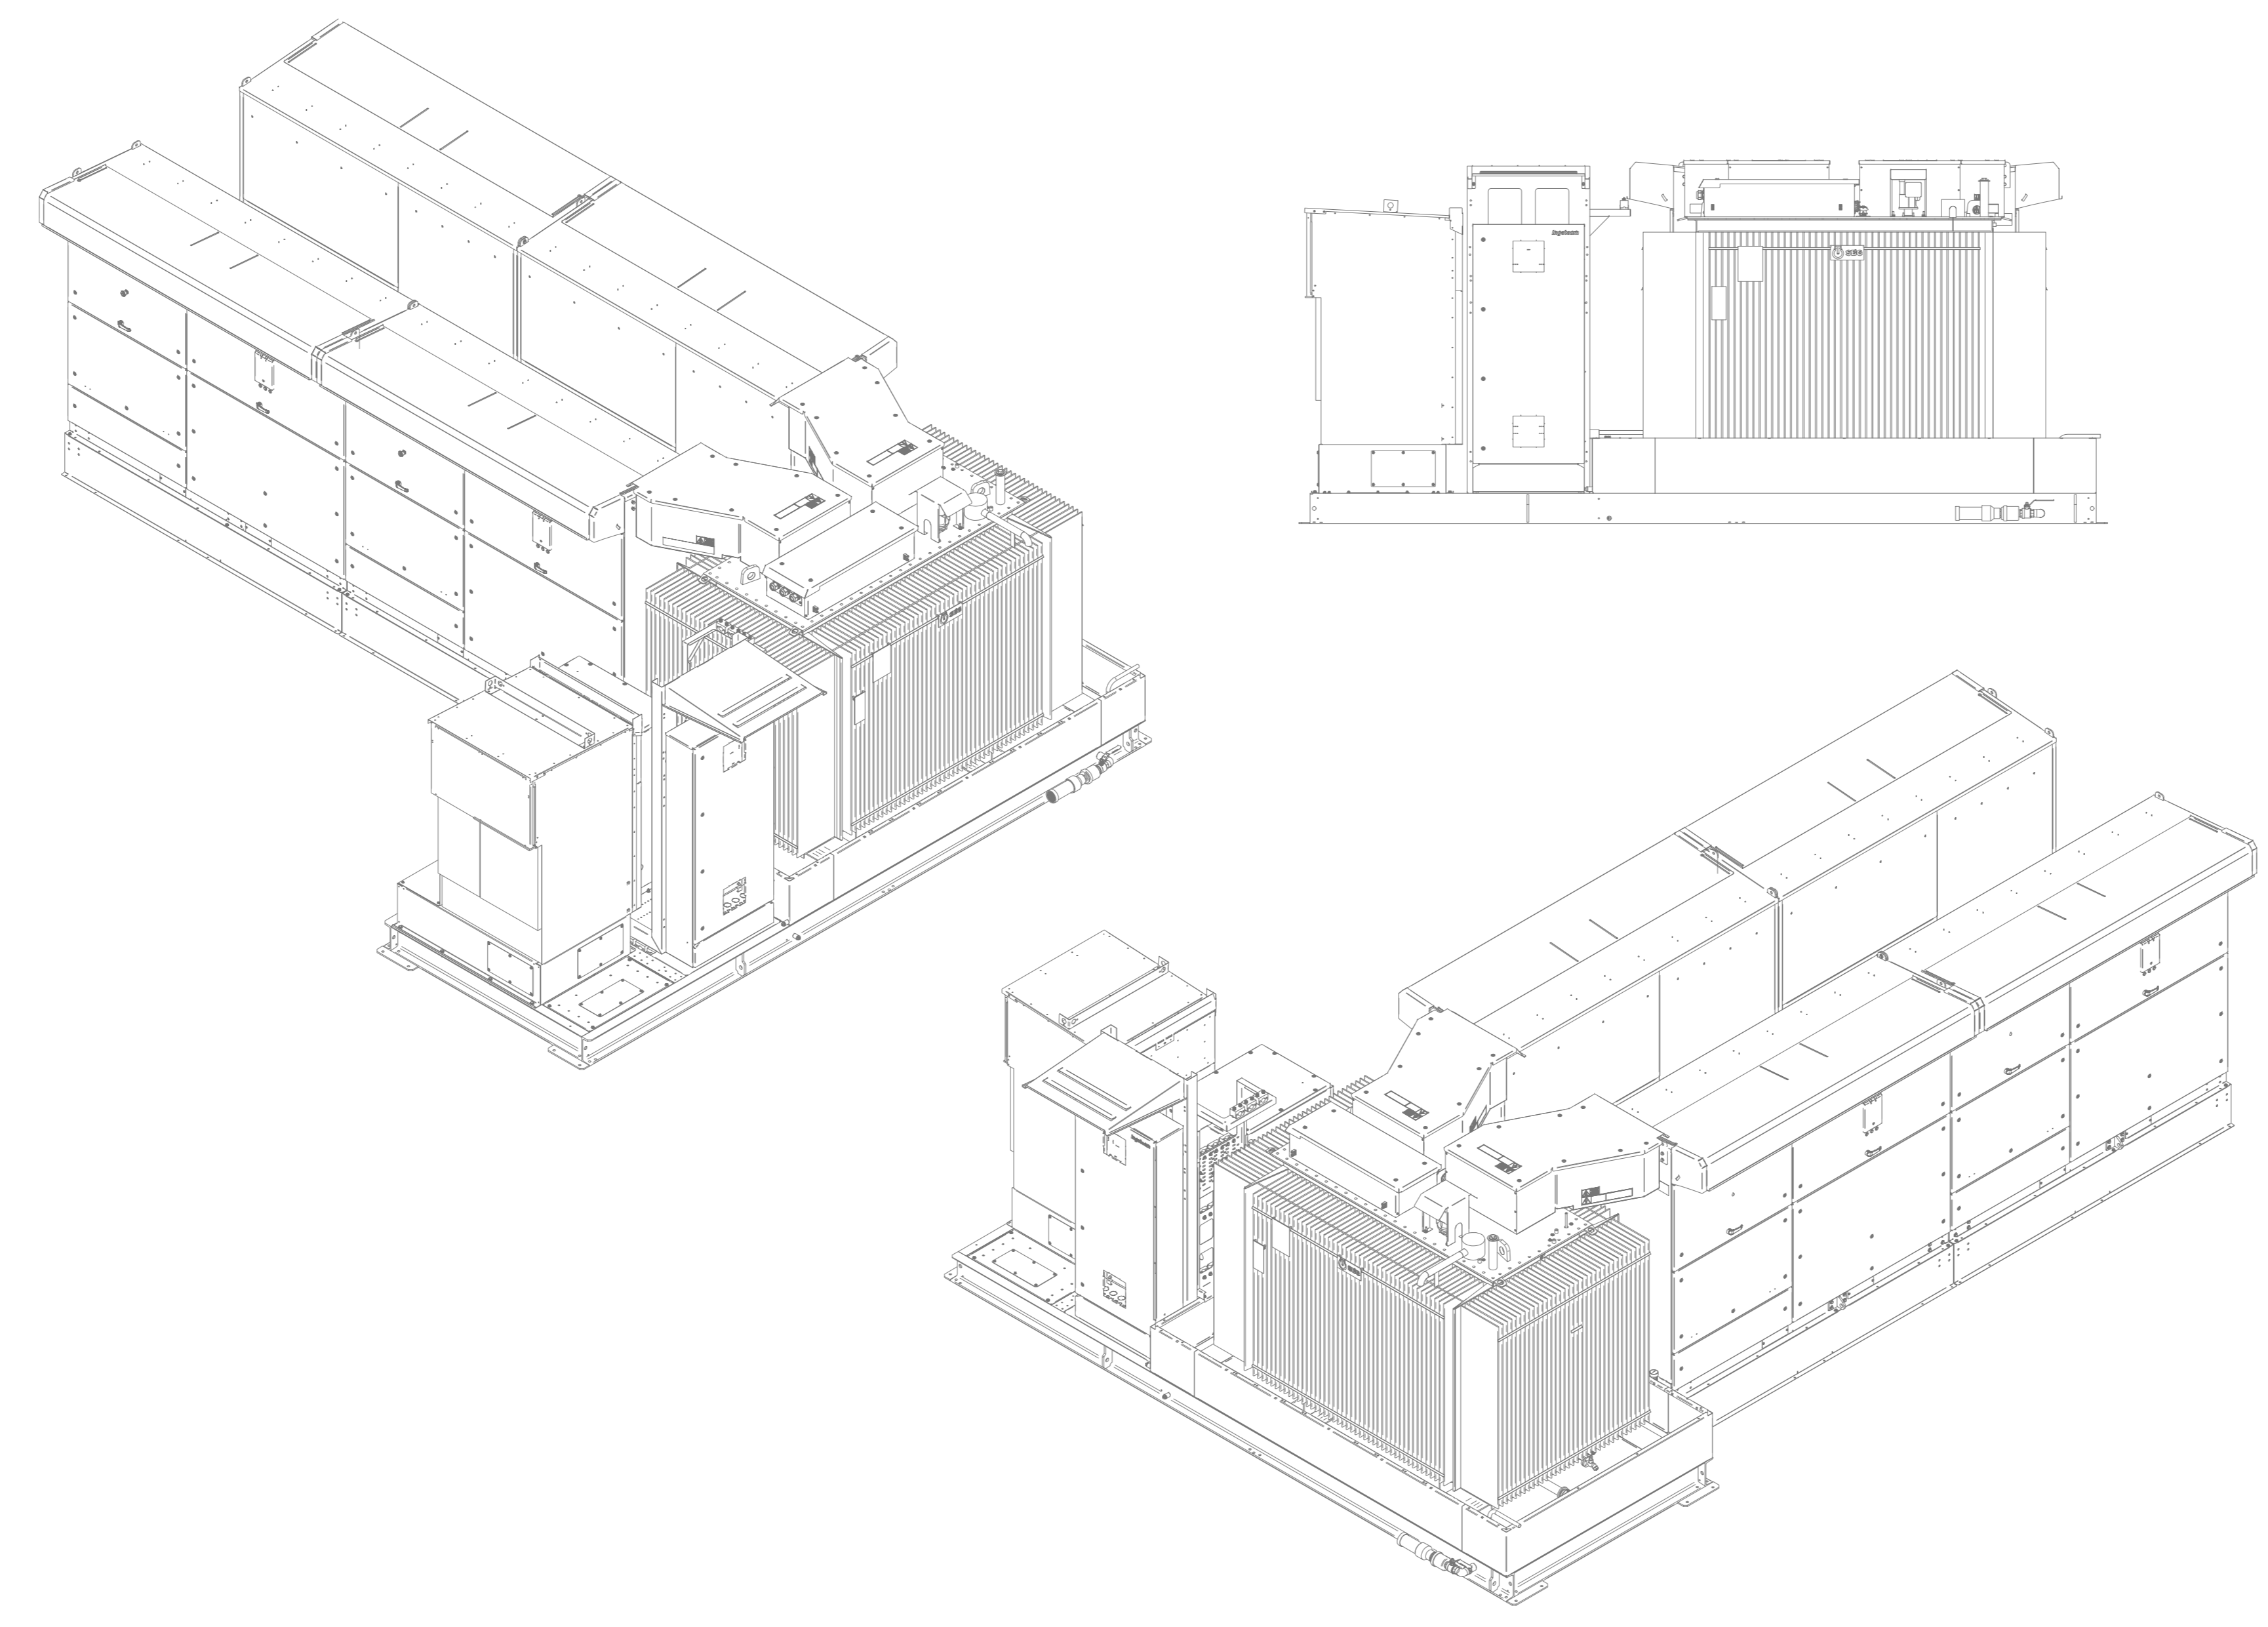

REGIONE LAZIO
Provincia di Viterbo (VT)

COMUNE DI TUSCANIA



REV.	DESCRIZIONE	DATA	REDATTO	CONTROL.	APPROV.
1	EMISSIONE PER ENTI ESTERNI	30/06/22	SONDRELO A.	SONDRELO A.	MASTASI A.
0	EMISSIONE PER COMMENTI	04/04/21	BASSO G.	FURNO C.	MASTASI A.

Comitatante:
IBERDROLA RENOVIABLES ITALIA S.p.A.
Sede legale in Firenze, Italia, via dell'Industria, 43 - 00146, Roma
Partita IVA: 06977481008 - PEC: iberdro@iberdro.it

Ingegneria & innovazione
IBERDROLA

Società di Progettazione:
Antex
Via Jorio, 16 - Loc. Belvedere - 96100 Siracusa (SR) - Tel.: 0931.1643409
web: www.antexgroup.it e-mail: info@antexgroup.it

Progetto: **IMPIANTO FOTOVOLTAICO "TUSCANIA 2"**
Tecnico: **Dott. Ing. Antonino Spivorek**
Cabrè degli ingegneri della Provincia di Catania n° 6105 sec. A

Tavolo: **IMPIANTO UTENTE - CABINE DI SOTTOCAMPO**

Scopo: **DEFINITIVO**
Nome file: **C20022505-P0-EE-07-01**
Foglio: **1/1**
F. Sc.: **A0**

Il presente documento è di proprietà della ANTEX GROUP s.p.a.
E' vietata la comunicazione e l'uso o la riproduzione senza il permesso scritto della società. La società tutela i propri diritti e rigore di legge.