




FONDAZIONE PER SEZIONATORE ORIZZONTALE
(TG 2021)

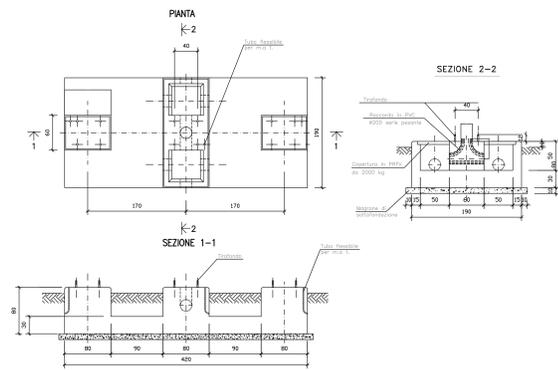


FONDAZIONI UNIPOLARI PER APPARECCHIATURE
(TG 2074)

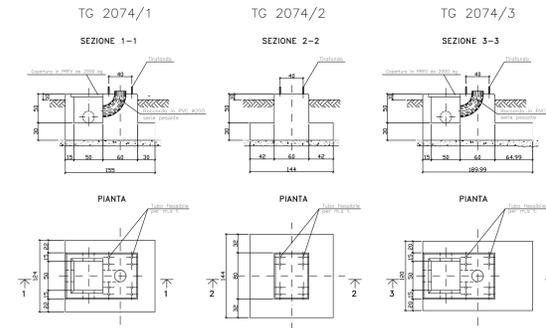

FONDAZIONE PER INTERRUTTORE TRIPOLARE
(TG 2003)

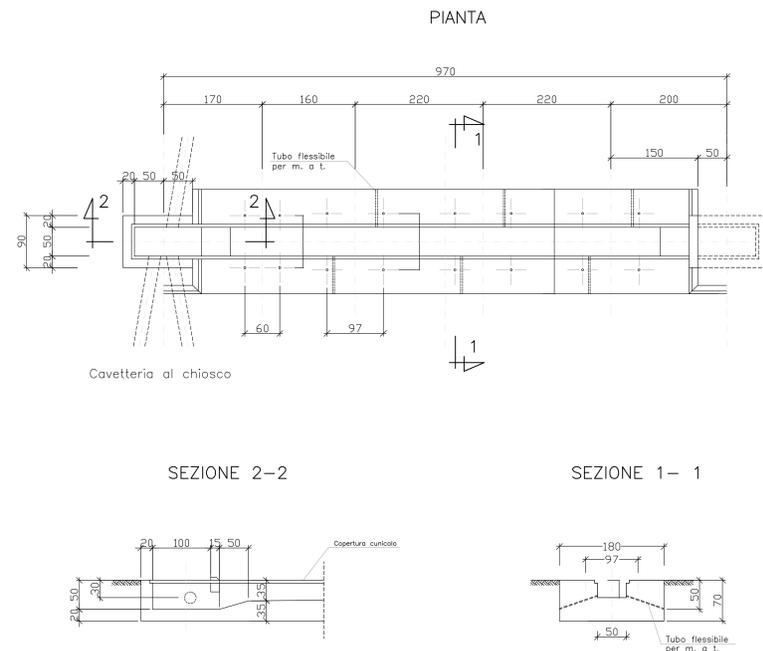

FONDAZIONI PER TERMINALI CAVI 150 kV

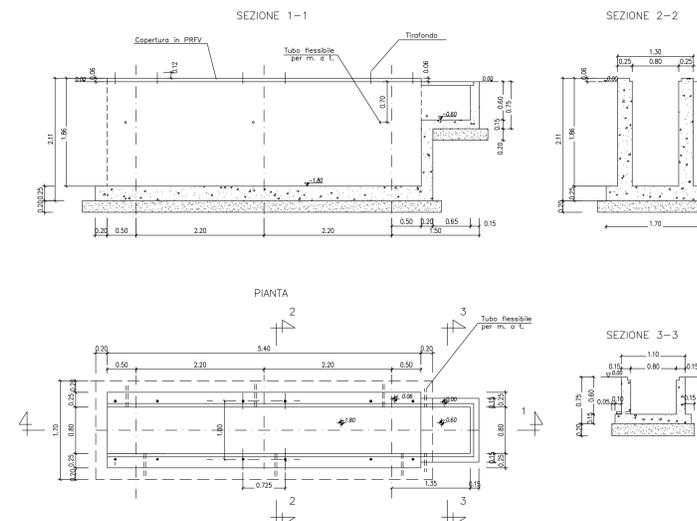

REGIONE LAZIO
Provincia di Viterbo (VT)

COMUNE DI TUSCANIA



REV.	DESCRIZIONE	DATA	REDAATTO	CONTROL.	APPROV.
1	EMISSIONE PER ENTI ESTERNI	20/06/22	DENARDO A.	DENARDO D.	MASTASI A.
0	EMISSIONE PER COMMENTI	20/06/22	ANTEX	DENARDO D.	MASTASI A.

Comitatante:
IBERDROLA RENOVABLES ITALIA S.p.A.
Sede legale in Firenze, dell'Industria, 43 - 00146, Roma
Partita IVA: 06977481008 - PEC: iberdro@iberdro.it

Società di Progettazione:
Antex **ingegneria & innovazione**
Via Janina, 16 - Loc. Belvedere - 96100 Siracusa (SR) - Tel.: 0931.1663409
web: www.antexgroup.it e-mail: info@antexgroup.it

Progetto: **IMPIANTO FOTOVOLTAICO "TUSCANIA 2"**
Progettista/Resp. Tecnico: **Dott. Ing. Antonino Sigorello**
Ordine degli Ingegneri della Provincia di Catania n° 6106 sez. A.

Tavola: **— IMPIANTO UTENTE —
FONDAZIONI APPARECCHIATURE AT SSEU (TIPIC)**

Scala: **1/1** Nome file: **C20022505-P0-EE-11-01** Allegato: **1/1** Foglio: **A0** Livello: **DEFINITIVO**

Il presente documento è di proprietà della ANTEX GROUP s.r.l.
E' vietata la consultazione e l'uso o la riproduzione senza il permesso scritto della società. La società tutela i propri diritti e rigore di legge.