
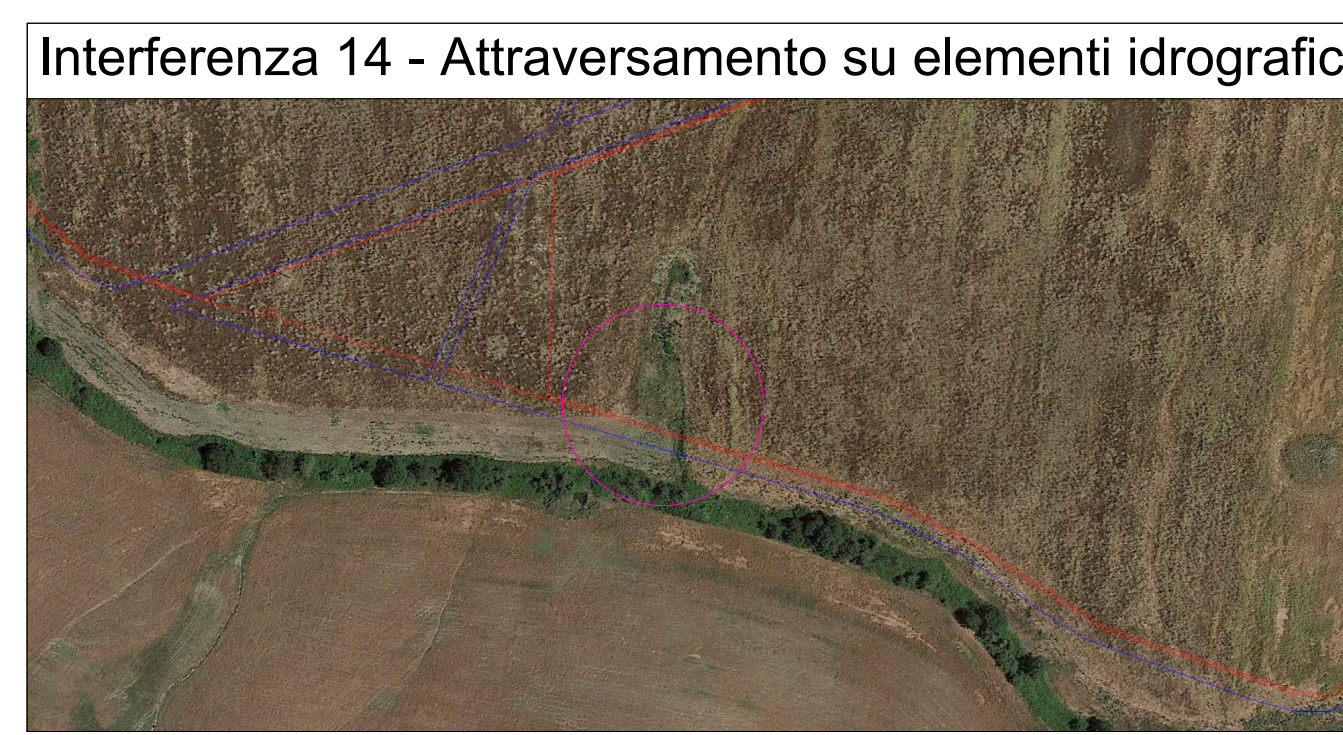
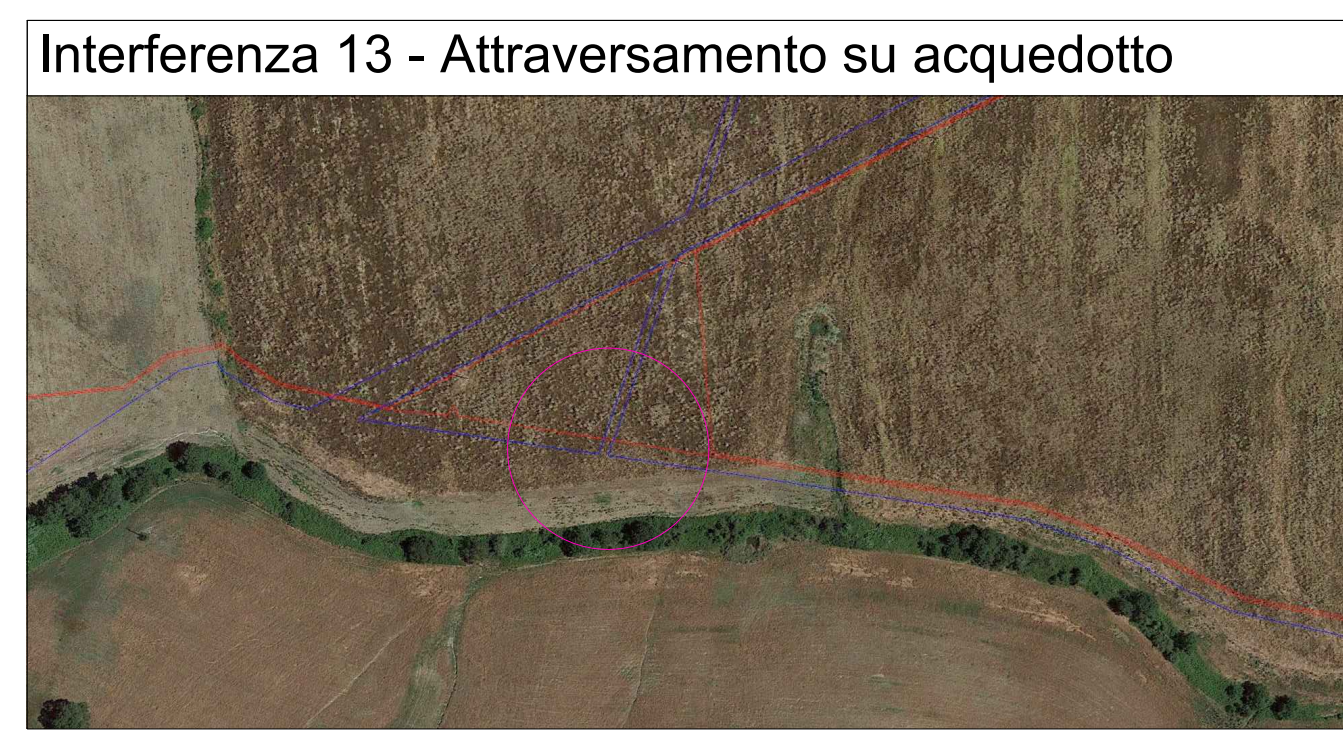
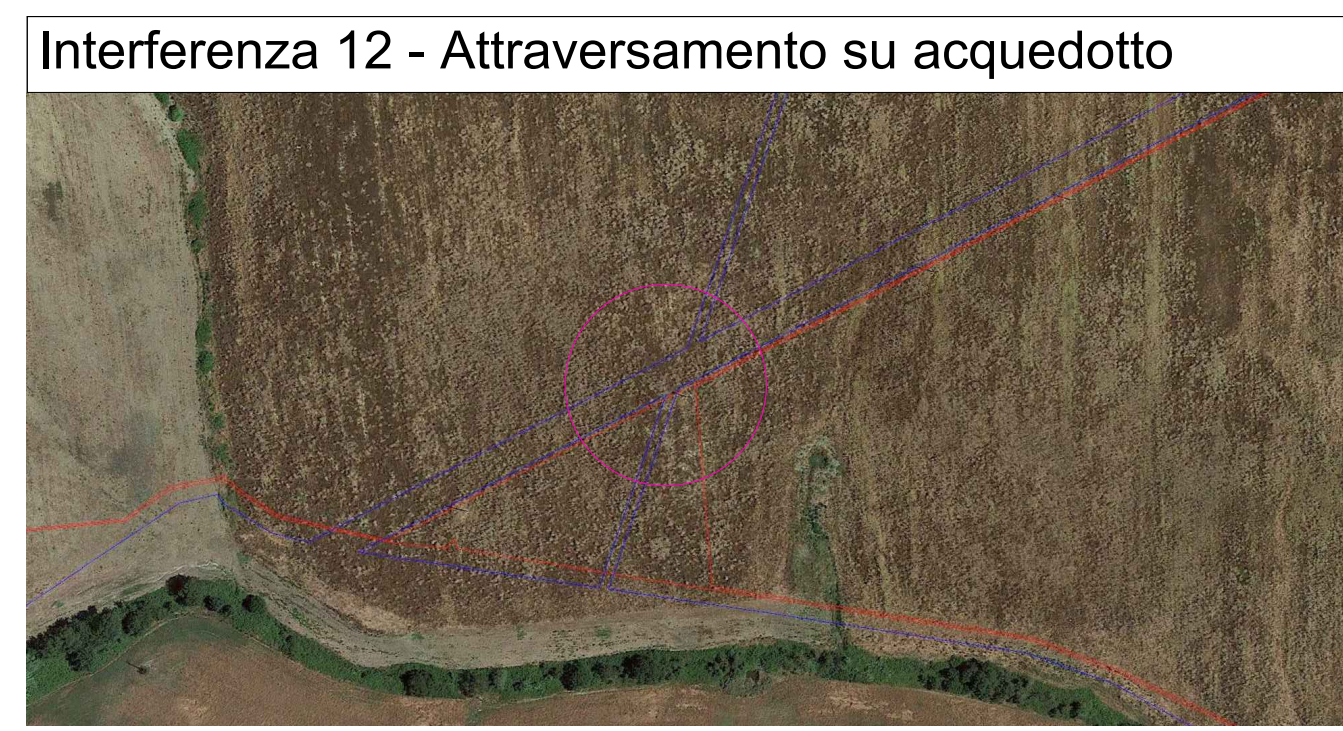





ATTRAVERSAMENTI INTERNI ALL'IMPIANTO SU RETICOLO IDROGRAFICO - Fuori Scala

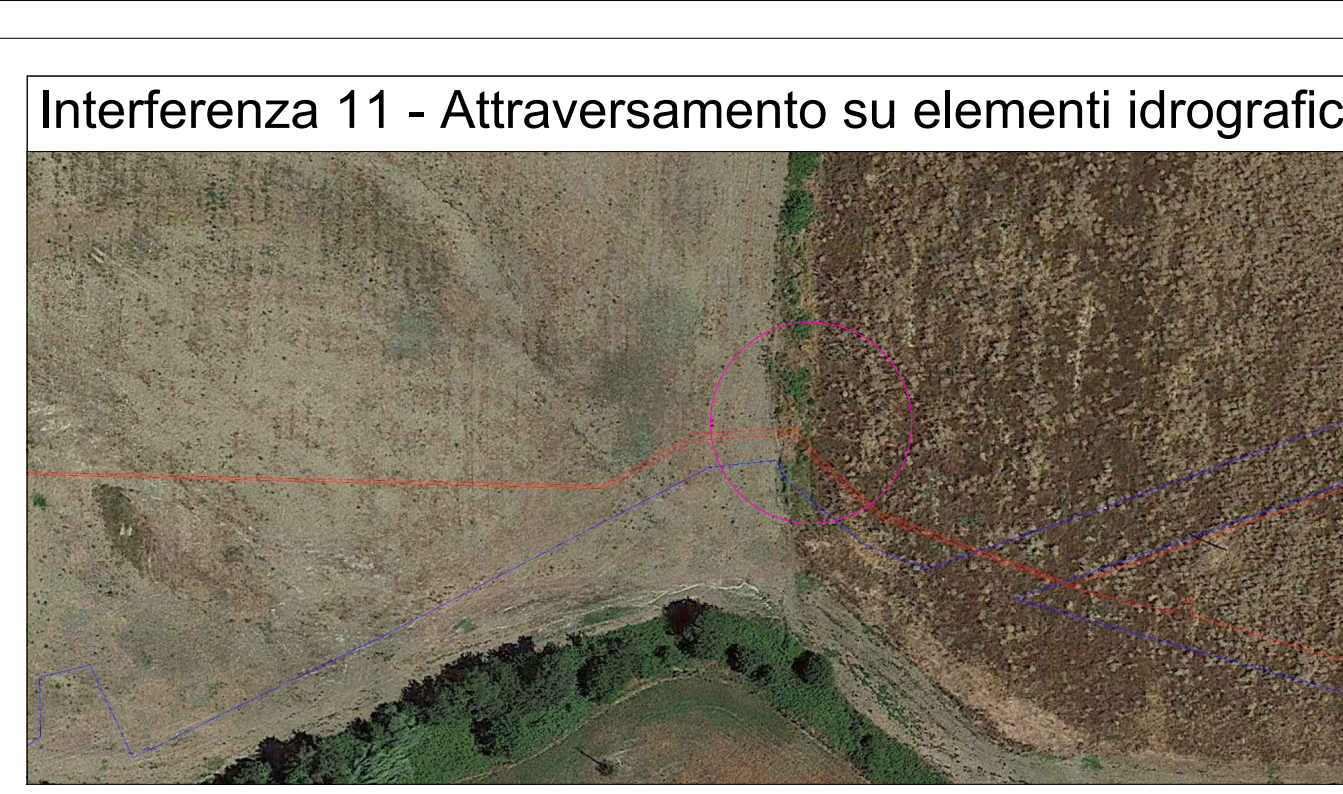

**Legenda**

- Confini Comunali
- Modulo PV
- Viabilità impianto
- Recinzione impianto FV "Tuscania - 2"
- Stazione MT/AT - ALTRO PRODUTTORE
- SSEU IBERDROLA e stallo condiviso
- Stazione di transito 150kV - ALTRO PRODUTTORE
- Stazione Elettrica TERNA\_SE - Comune di Tuscania - CAMPOVILLANO
- Cabine di Centrale
- Cabina di Sottocampo
- Cavidotto interrato MT
- Cavidotto interrato AT condiviso
- Accessi
- Elettrodotto BT Esistente in cavo aereo
- Acquedotto di Tarquinia
- Elettrodotto MT Esistente in cavo aereo
- Fascia asservimento elettrodotto BT esistente
- Fascia asservimento acquedotto
- Fascia asservimento elettrodotto MT esistente
- Reticolo idrografico
- Let. c) D lgs 42/2004 - fiumi, i torrenti, i corsi d'acqua iscritti negli elenchi previsti dal testo unico delle disposizioni di legge sulle acque ed impianti elettrici, approvato con regio decreto 11 dicembre 1933, n. 1775, e le relative sponde o piedi degli argini per una fascia di 150 metri ciascuna.
- Fascia di Rispetto 10 m del Reticolo Idrografico

Fonte CTR: <http://dat.lazio.it/catasto/dataset/carta-tecnica-regionale> - Fogli CTR: 354021 - 354061 - 354022

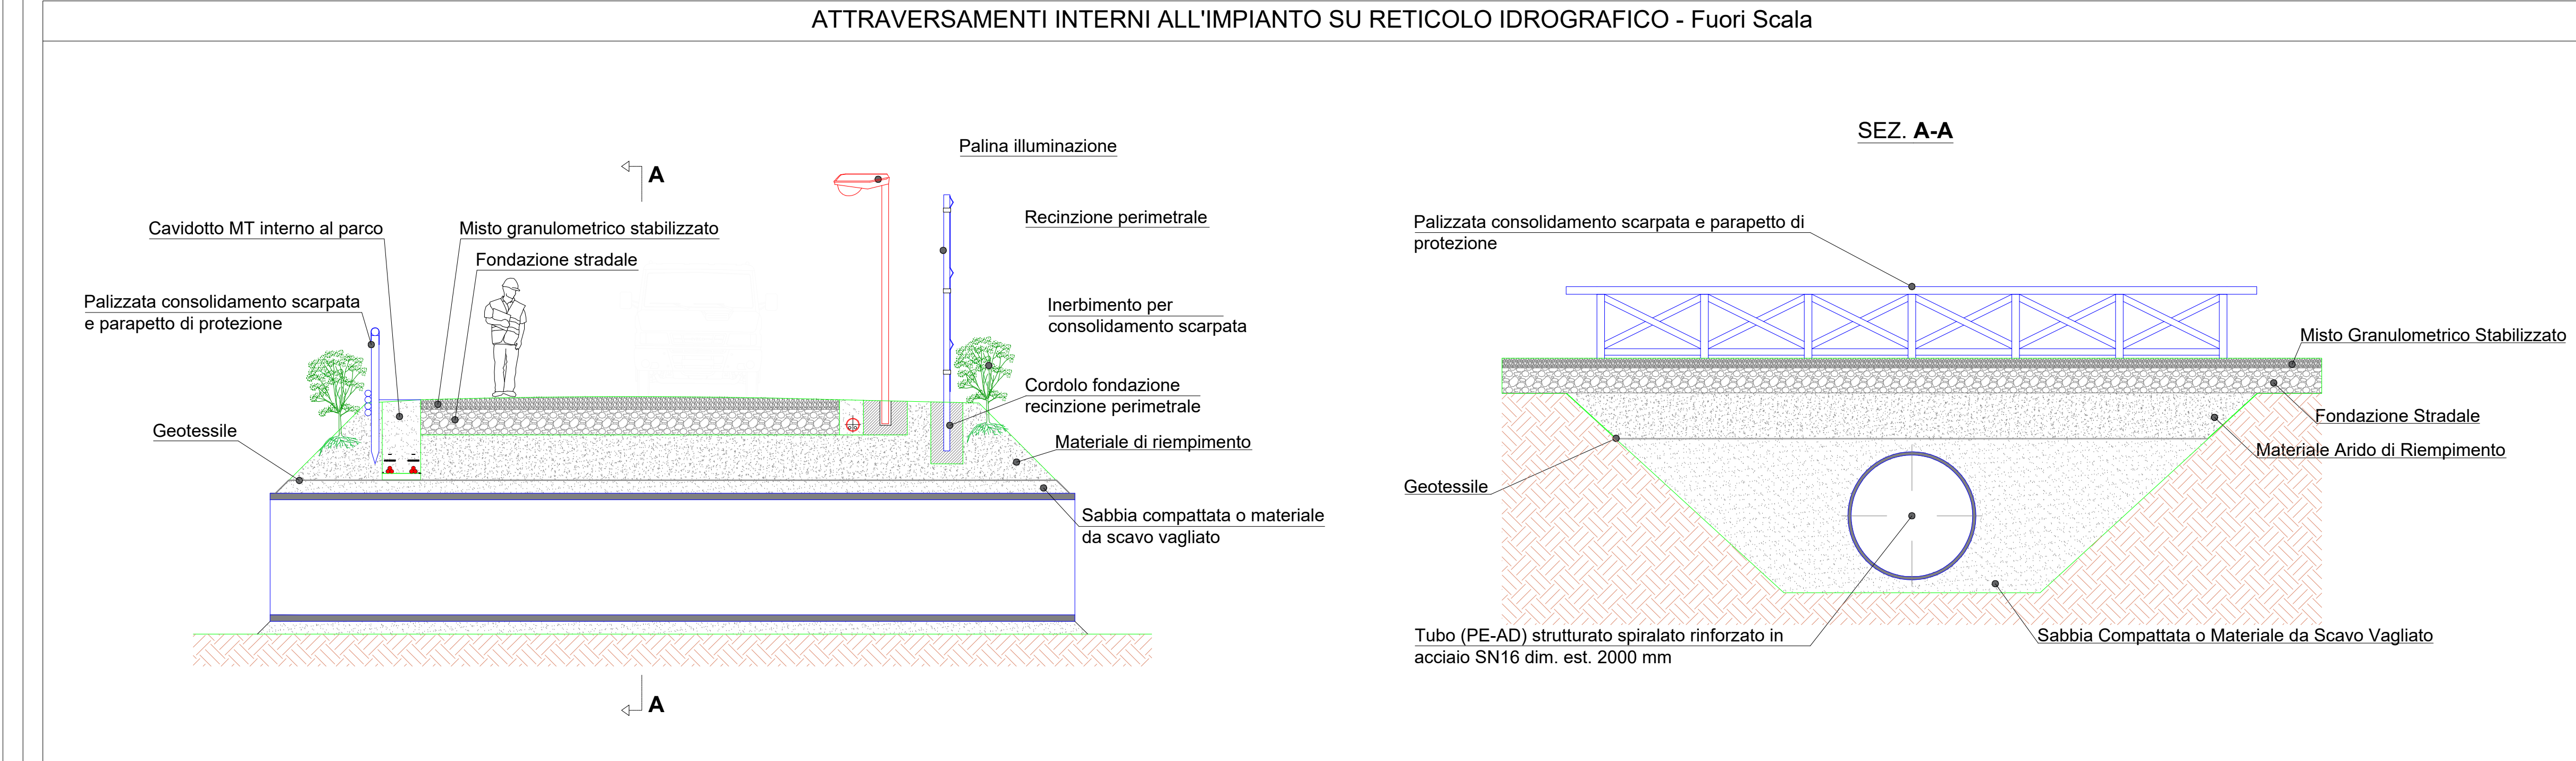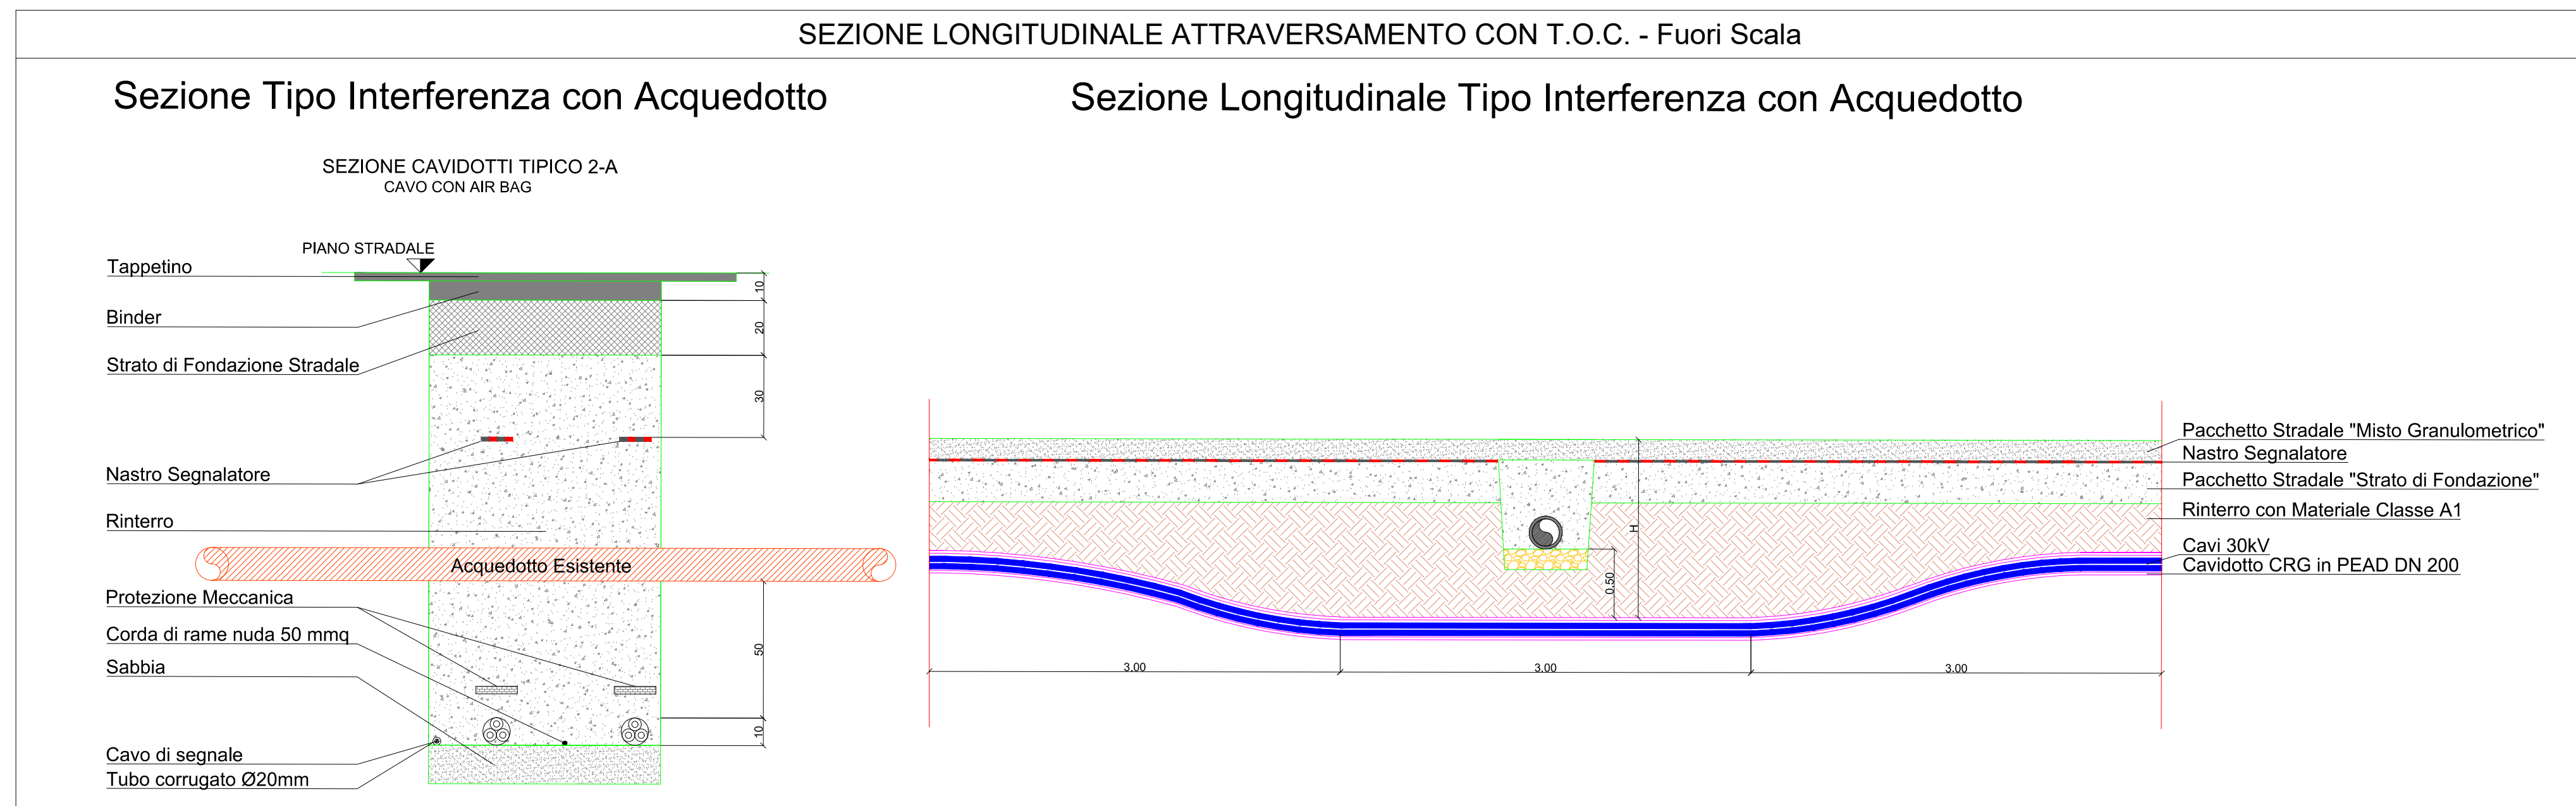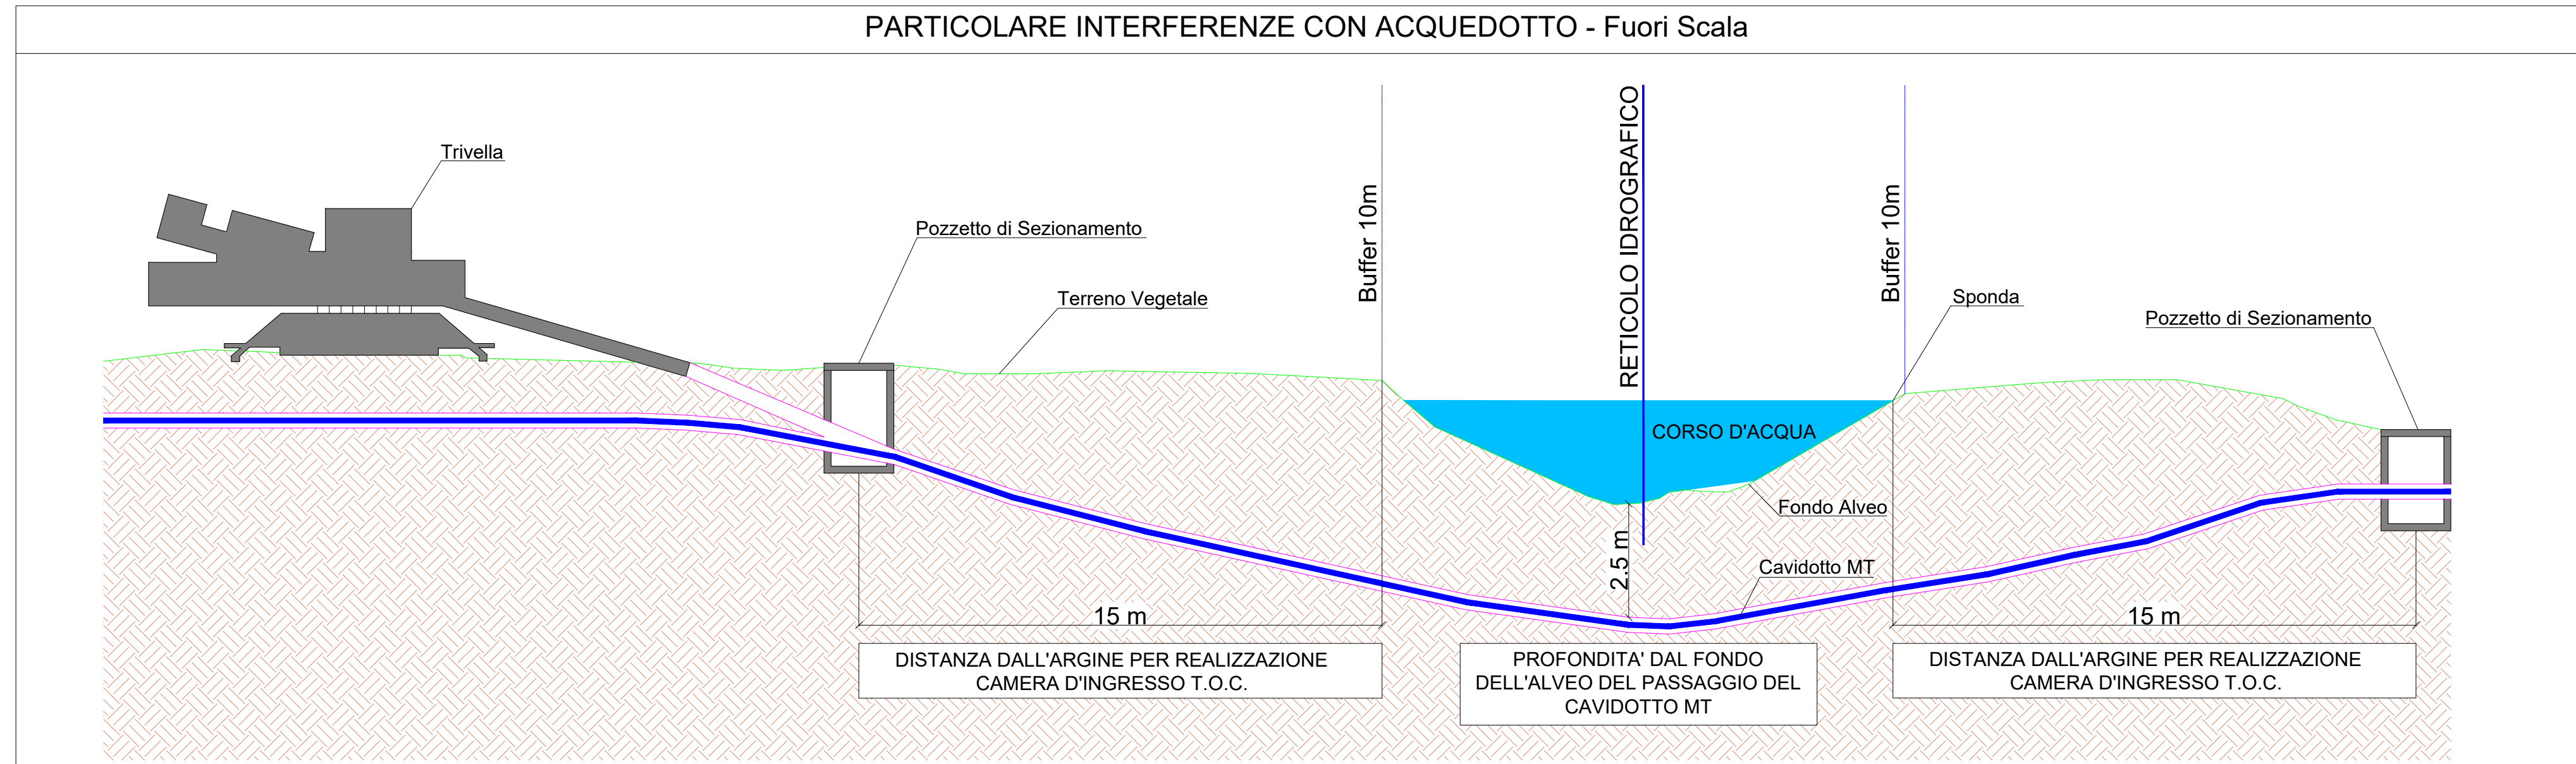

**REGIONE LAZIO**  
Provincia di Viterbo (VT)

**COMUNE DI TUSCANIA**

1	EMISSIONE PER ENTI ESTERNI	30/06/22	BRUNAJI A.	DOMENICELLI A.	NASTASI A.
0	EMISSIONE PER COMMENTI	04/04/21	BRUNAJI A.	PIRRO C.	NASTASI A.
REV.	DESCRIZIONE	DATA	REDATTO	CONTROLLO	APPROV.

Contribuente:  
**IBERDROLA RENEWABLES ITALIA S.p.A.**  
Sede legale in Poggio del Tronatore, 40, 00144, Roma  
Partita IVA: 06977481008 - PEC: iberdro@iberdro.it

Società di Progettazione:  
**Antex group**  
Via Ulpia, 16 - Loc. Belvedere - 00100 Strada (VT) Tel: 0031.166269  
web: www.iberdro.it e-mail: info@iberdro.it

Progetto: **IMPIANTO FOTOVOLTAICO "TUSCANIA 2"**  
Progettato/Redatto: **Ing. Antonio Signorile**  
Verificato/Approvato: **Ing. Antonio Signorile**  
Ordine degli Ingegneri della Provincia di Viterbo n. 6105/08. A. C.

Foglio: **PIANO TECNICO DELLE INTERFERENZE**

Scala: 1:10.000 Nome: C2001.3505-PD-PL-05-01 Alargato: 1/1 Formato: A0+ Livello: **DEFINITIVO**

Il presente documento è di proprietà della ANTEX GROUP s.p.a.  
E' vietata la consultazione e l'uso o la riproduzione senza il permesso scritto dello scrivente. Lo scrivente assume i propri rischi e i rischi di legge.