

LEGENDA APPARECCHIATURE AT

RIF.	DESCRIZIONE
1	TERMINALE AT
2	SEZ. TRIP. ORIZZ. 145-170kV LAME DI MESSA A TERRA E COMANDO MOTORIZZATO
3	TRASFORMATORE DI TENSIONE CAPACITIVO. N°3 PRESTAZIONI (PROTEZIONI)
4	INTERRUTTORE TRIPOLARE
5	TRASFORMATORE DI CORRENTE. N°4 PRESTAZIONI (MISURE E PROTEZIONI)
6	SUPPORTO SBARRE TRIPOLARE
7	SUPPORTO UNIPOLARE ROMPIRATTA
8	TRASFORMATORE DI TENSIONE INDUTTIVO. N°1 PRESTAZIONE (MISURE)
9	SCARICATORE CON CONTASCARICHE
10	TRASFORMATORE DI POTENZA ONAN 45/63 MVA (ONAN/ONAF). YNd11 150+10x1,25/30
11	SUPPORTO PER MESSA A TERRA CENTRO STELLA TRASFORMATORE AT
12	CASTELLETTO USCITA CAVI MT
13	ARMADIO SMISTAMENTO CAVI
14	CASSETTA PER SECONDARI TRASFORMATORE DI TENSIONE INDUTTIVO (PROTEZIONI)
15	CASSETTA PER SECONDARI TRASFORMATORE DI TENSIONE INDUTTIVO (MISURE)



STAZIONE MT/AT  
ALTRO PRODUTTORE  
COD. PRATICA: 201900630

STAZIONE 150/30 kV  
IBERDROLA RENOVABLES ITALIA S.p.A.  
COD. PRATICA: 202001417  
COD. PRATICA: 202000941

STAZIONE DI TRANSITO 150kV  
ALTRO PRODUTTORE  
COD. PRATICA: 201900830

AREA COMUNE PRODUTTORI:  
COD. PRATICA: 201900630  
COD. PRATICA: 201900830  
COD. PRATICA: 202001417  
COD. PRATICA: 202000941

ELETTRODOTTO ALTA TENSIONE INTERRATO  
VERSO STALLO CONDIVISO ARRIVO LINEA  
AT IN SE-380/150 kV "TUSCANIA" - RTN

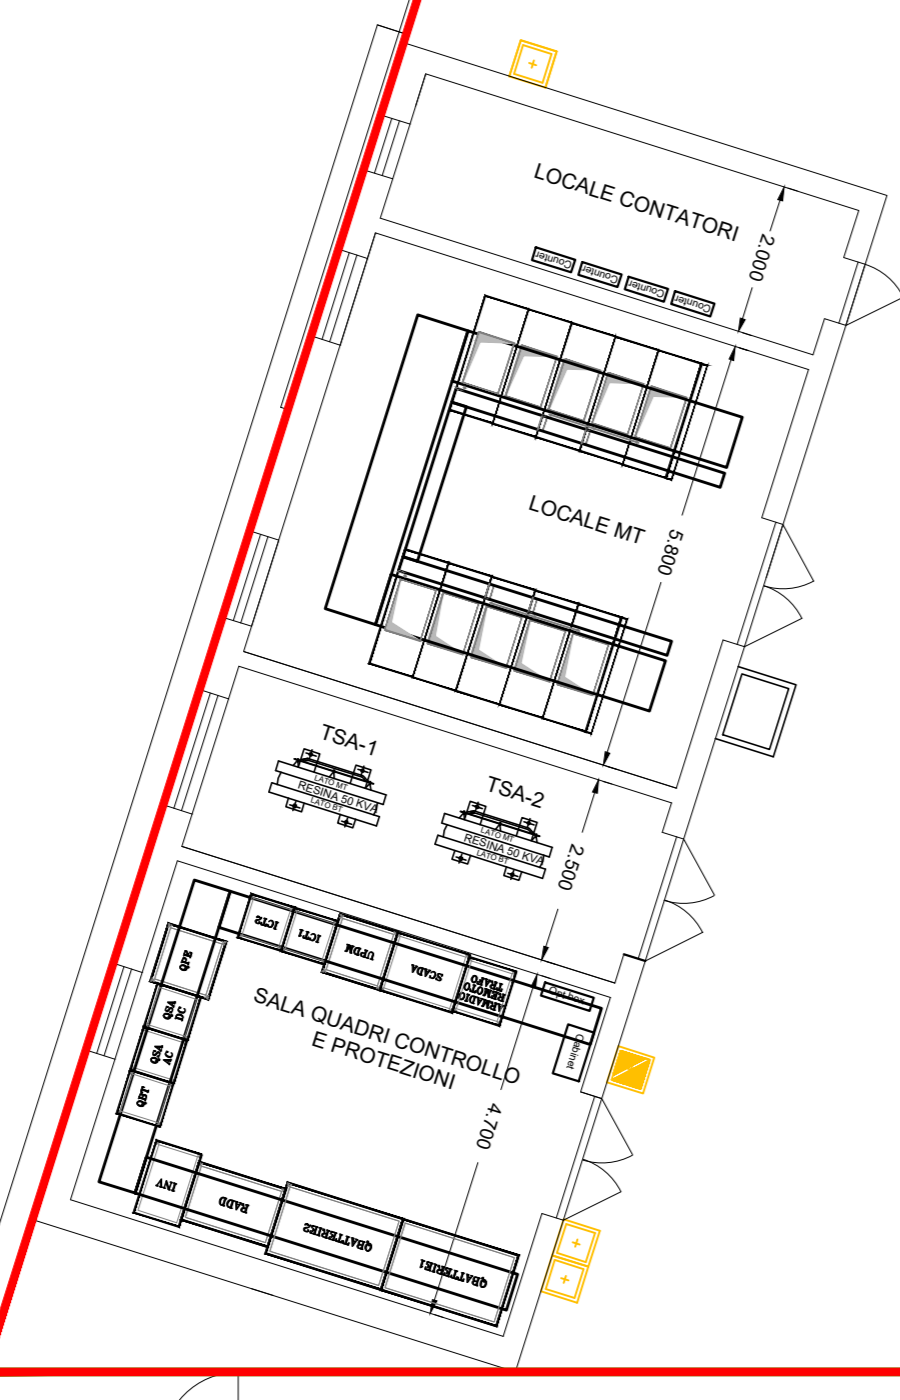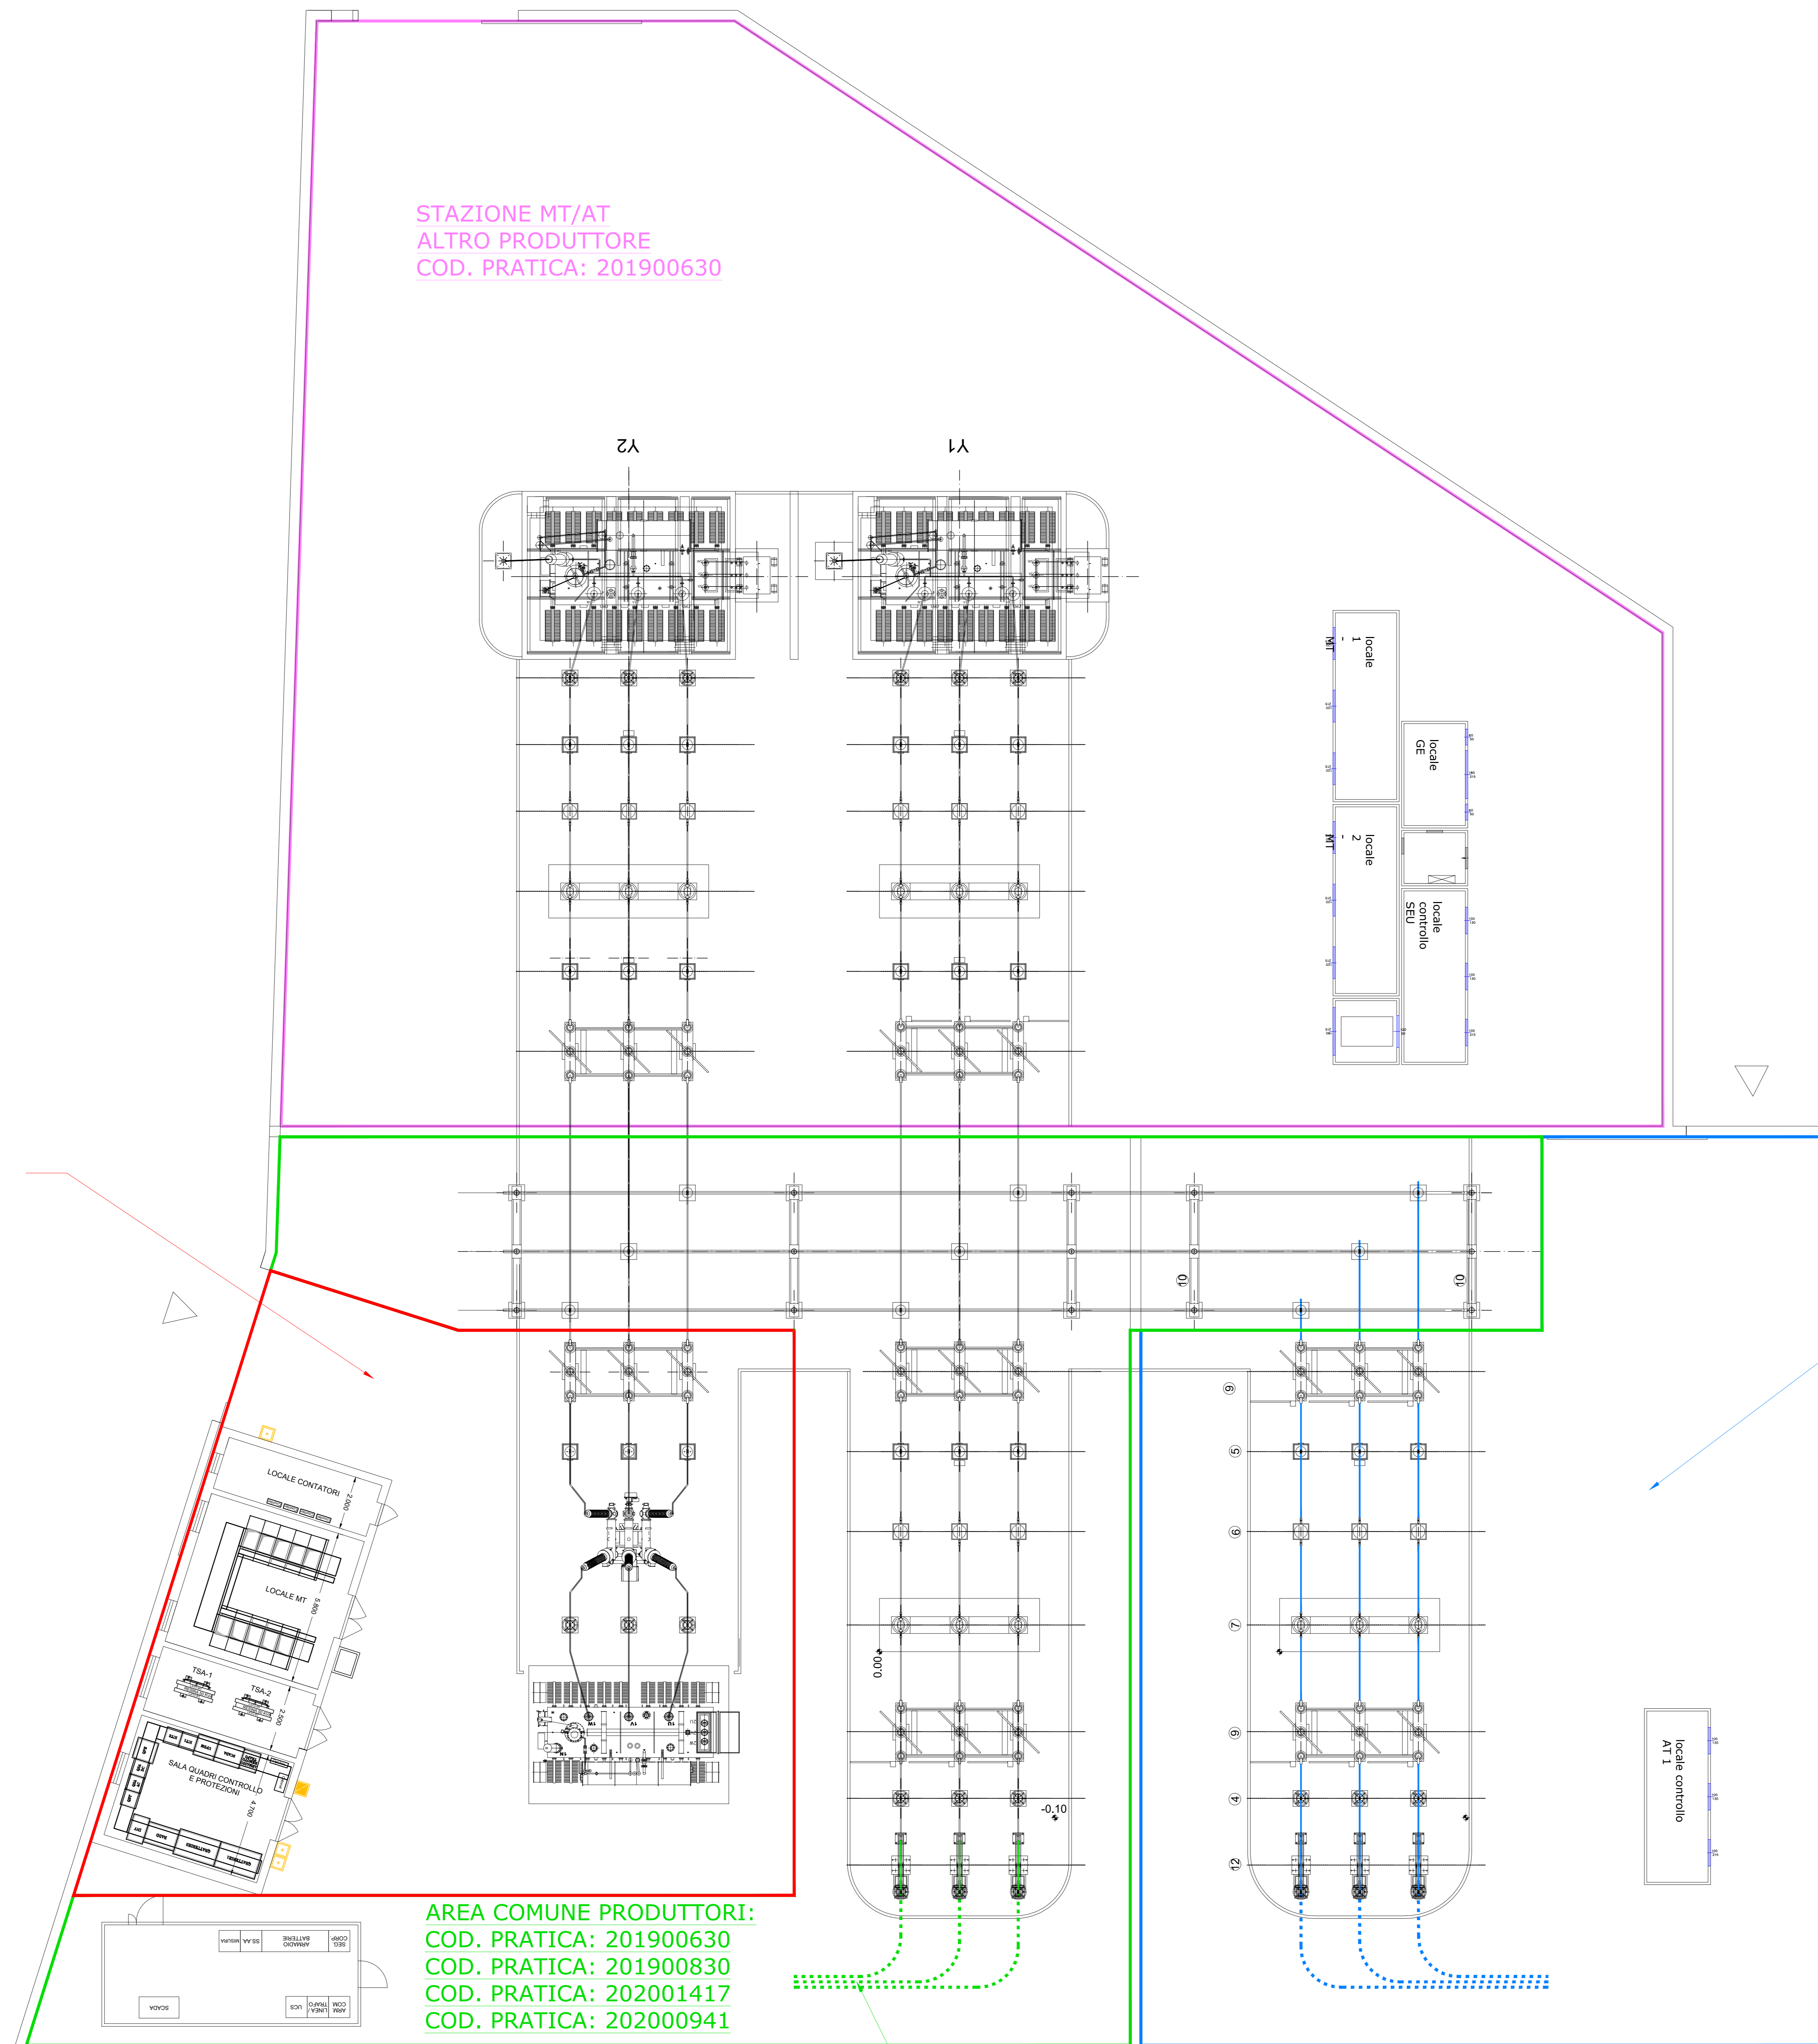

REGIONE LAZIO  
Provincia di Viterbo (VT)

COMUNE DI TUSCANIA



1	EMISSIONE PER ENTI ESTERNI	30/06/22	SIGNORELLO ASSONORELLO A.	MASTASI A.
0	EMISSIONE PER COMMENTI	30/06/22	ANTEX	SIGNORELLO A.
REV.	DESCRIZIONE	DATA	REDATTO	CONTROL.

Comittente:  
**IBERDROLA RENOVABLES ITALIA S.p.A.**  
Sede legale in: Piazza dell'Industria, 40, 00144, Roma  
Partita IVA: 02877481028 - PEC: iberdrorenovablesitalia@pec.it



Società di Progettazione:  
**Antex group**  
Via Janina, 16 - Loc. Belvedere - 06100 Sirolo (SR) Tel.: 0931.1663409  
Web: www.antexgroup.it e-mail: info@antexgroup.it

Progetto:  
**IMPIANTO FOTOVOLTAICO "TUSCANIA 2"**

Tecnico:  
Dott. Ing. Antonio Signorello  
Dott. Ing. Massimo Mastroianni  
Dott. Ing. Carmine Mastroianni

Tavolo:  
— IMPIANTO UTENTE PER LA CONNESSIONE —  
PLAN. ELETTROMECCANICA SSEU & AREA COMUNE PRODUTTORI

Scala:  
1:1000  
Nome file/F.I.C.: C20022505-OR-EE-14-01  
Allegato: 1/1  
F. Sc.: AD

Libretto:  
**DEFINITIVO**

Il presente documento è di proprietà della ANTEX GROUP s.p.a.  
E' vietata la ristampa o l'uso in qualsiasi modo senza permesso scritto dalla società. La società non è responsabile di danni di ogni tipo.