Firmato digitalmente da
MASSIMO CANDEO
CN = MASSIMO CANDEO
O = ORDINE DEGLI INGEGNERI DI BARI
C = IT

Regione: PUGLIA
Provincia: CITTA' METROPOLITANA DI BARI
Comuni: ALTAMURA, GRAVINA IN PUGLIA, POLIGNANO A MARE, MONOPOLI, MOLA DI BARI, CONVERSANO, PUTIGNANO DELLE MURGE E ACQUAVIVA DELLE FONTI

PARCO EOLICO DA 8 WTG DA 6 MW/cad E SISTEMA DI ACCUMULO DELL'ENERGIA
PROGETTO DEFINITIVO

Titolo:
Sezioni di scavo dei cavidotti

Tavola:
T14

Progettista:
ing. Massimo CANDEO
Ordine Ing. Bari n° 3755
Via Cancello Rotto, 3
70125 Bari
m.candeo@pec.it
tel. +39 328 9569922
fax +39 080 2140950

ing. Gabriele Conversano
Ordine ing. Bari n° 8884
via Garruba, 3
70122 Bari
g.conversano@stimeng.it
gabrieleconversano@pec.it
tel. +39 328 6739206

Visti / Firme / Timbri:

Scala 1:50 in A2

Note: .....

Proprietà esclusiva delle Società sopra indicate, utilizzo e duplicazione vietate senza autorizzazione scritta.

Data	Rev.	DESCRIZIONE	Elaborato e controllato da:		Approvato da:
Novembre 2021	0	PRIMA EMISSIONE	ingg. G.Conversano, A.Campanale		ing. M. Candeo

REVISIONI

PROPONENTE:

SCS 07 SOCIETA' A RESPONSABILITA' LIMITATA
Via Gen. Antonelli, 3
70043 Monopoli (BA)
scs07@pec.it

Legenda:

- A1 - 1 Terna sotto strada asfaltata
- A2 - 2 Terne sotto strada asfaltata
- A3 - 3 Terne sotto strada asfaltata
- A4 - 4 Terne sotto strada asfaltata
- B1 - 1 Terna sotto strada brecciata
- B2 - 2 Terne sotto strada brecciata
- T1 - 1 Terna sotto terreno agricolo
- T2 - 2 Terne sotto terreno agricolo
- T5 - 5 Terne sotto terreno agricolo

SEZIONI TIPICHE
POSA CAVI SU TERRENO AGRICOLO
MODALITA' T

POSA CAVI SU TERRENI AGRICOLI
MODALITA' T1
(interno parco)

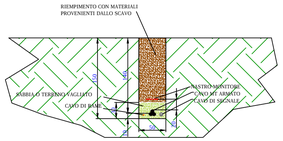

POSA CAVI SU TERRENI AGRICOLI
MODALITA' T2

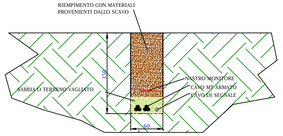

POSA CAVI SU TERRENI AGRICOLI
MODALITA' T5

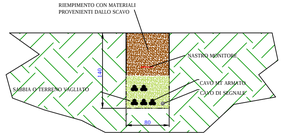

SEZIONI TIPICHE
POSA CAVI SU STRADE BRECCIATE
MODALITA' B

POSA CAVI SU STRADE BRECCIATE
MODALITA' B1

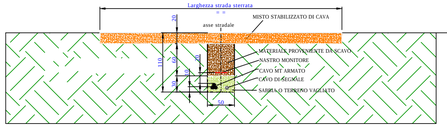

POSA CAVI SU STRADE BRECCIATE
MODALITA' B2

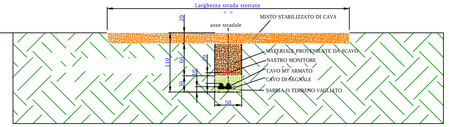

SEZIONI TIPICHE
POSA CAVI SU STRADE ASFALTATE
MODALITA' A

POSA CAVI SU STRADE ASFALTATE
MODALITA' A1

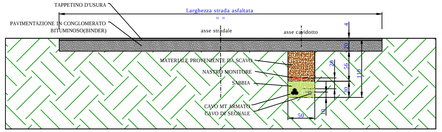

POSA CAVI SU STRADE ASFALTATE
MODALITA' A2

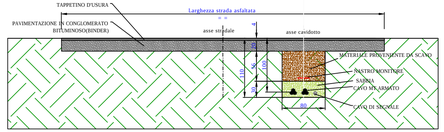

POSA CAVI SU STRADE ASFALTATE
MODALITA' A3

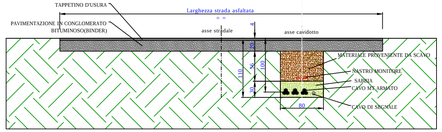
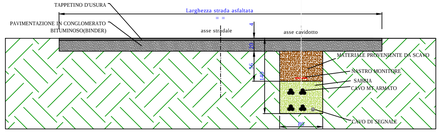
POSA CAVI SU STRADE ASFALTATE
MODALITA' A4