SCHEMA UNIFILARE STAZIONE AT/MT

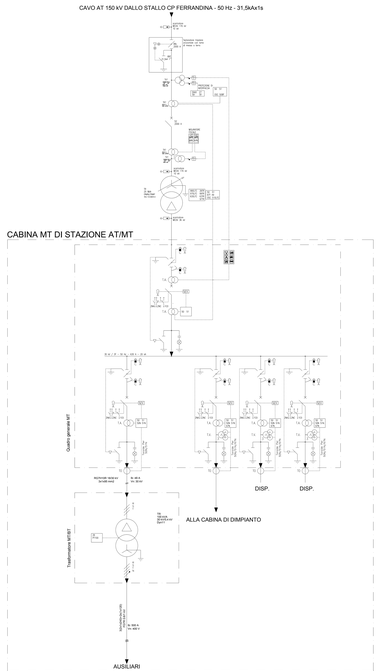

SCHEMA UNIFILARE IMPIANTO FOTOVOLTAICO

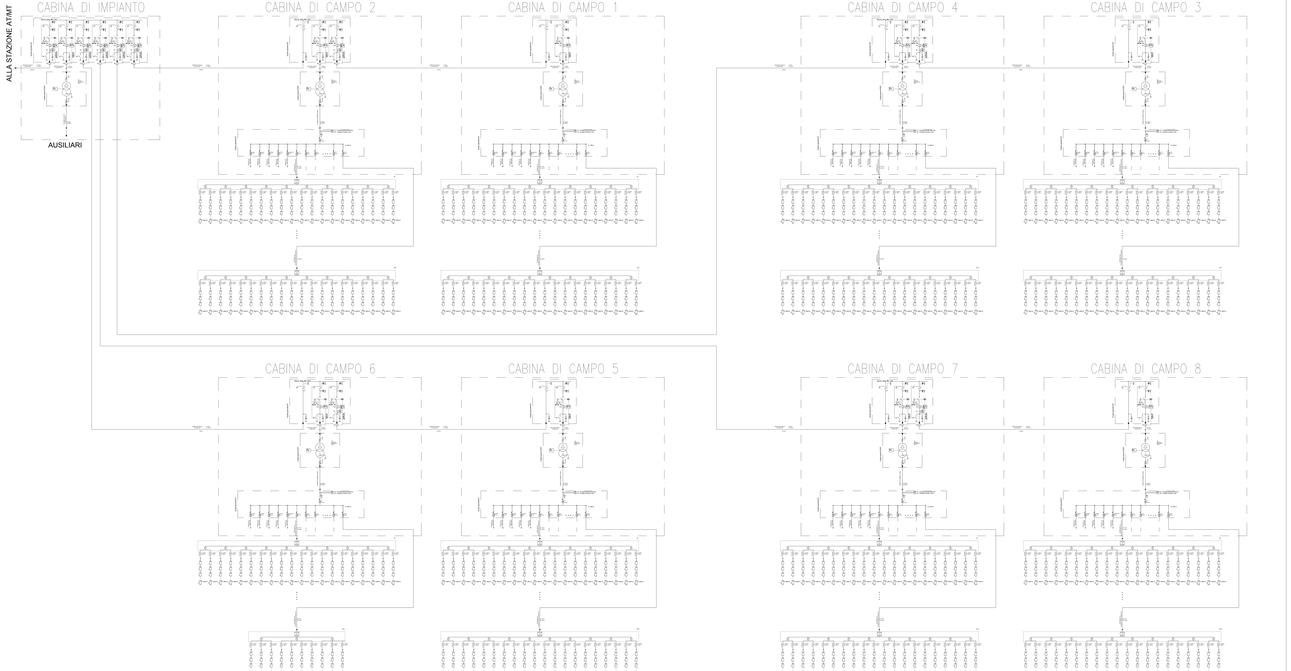

LEGGENDA

	Inverter
	Stringa
	Contatore
MPPT	MPPT
	Interruttore magnetotermico differenziale
	Contattore
	Sistema di protezione di interfaccia
	Dispositivo di rincalzo
	SPD
	Interruttore magnetotermico
	Interruttore automatico
	Trasformatore MT/BT
	Sezionatore di linea a vuoto
	Sezionatore di terra
	Interruttore
	Scaricatore di sovratensione MT-AT
	Trasformatore AT/MT
	Trasformatore amperometrico
	Trasformatore amperometrico omopolare
	Trasformatore voltmetrico
	Trasformatore voltmetrico a tre avvolgimenti
ATTIVE ATTI TAR DEFI TIVE	Gruppo misure fiscali

ORDINE DEGLI INGEGNERI DELLA PROVINCIA DI POTENZA

REGIONE BASILICATA
Comune di Pomarico (MT)

Progetto integrato agrivoltaico denominato "MASSERIA GLIONNA": riattivazione di una azienda zootecnica dismessa e realizzazione di una centrale fotovoltaica di potenza nominale pari a 19,9980 MW con le relative opere connesse ed infrastrutture indispensabili.

Tavola:	Elaborato:	Scala:
A.12.b.8.	Schemi elettrici impianto fotovoltaico	-

PROPONENTE:

FOTOVOLTAICA SRL

ROMEO GROUP FOTOVOLTAICA

C.da Sant'Anna, 21,
Bonefro (Campobasso, Molise) (CB)

T. +39 0882 591274
F. +39 0882 - 590125

www.romeogroup.it
info@romeogroup.it

REVISIONI

REV.	DATA	DESCRIZIONE	ESEGUITO	VERIFICATO	APPROVATO
00	14-01-2025	EMISSIONE	Ing. Fabrizio Giordano	Ing. Fabrizio Giordano	Ing. Cataldo Rocco Romeo

SPAZIO RISERVATO AGLI ENTI:

PROGETTISTA:

ING. CATALDO ROCCO ROMEO